


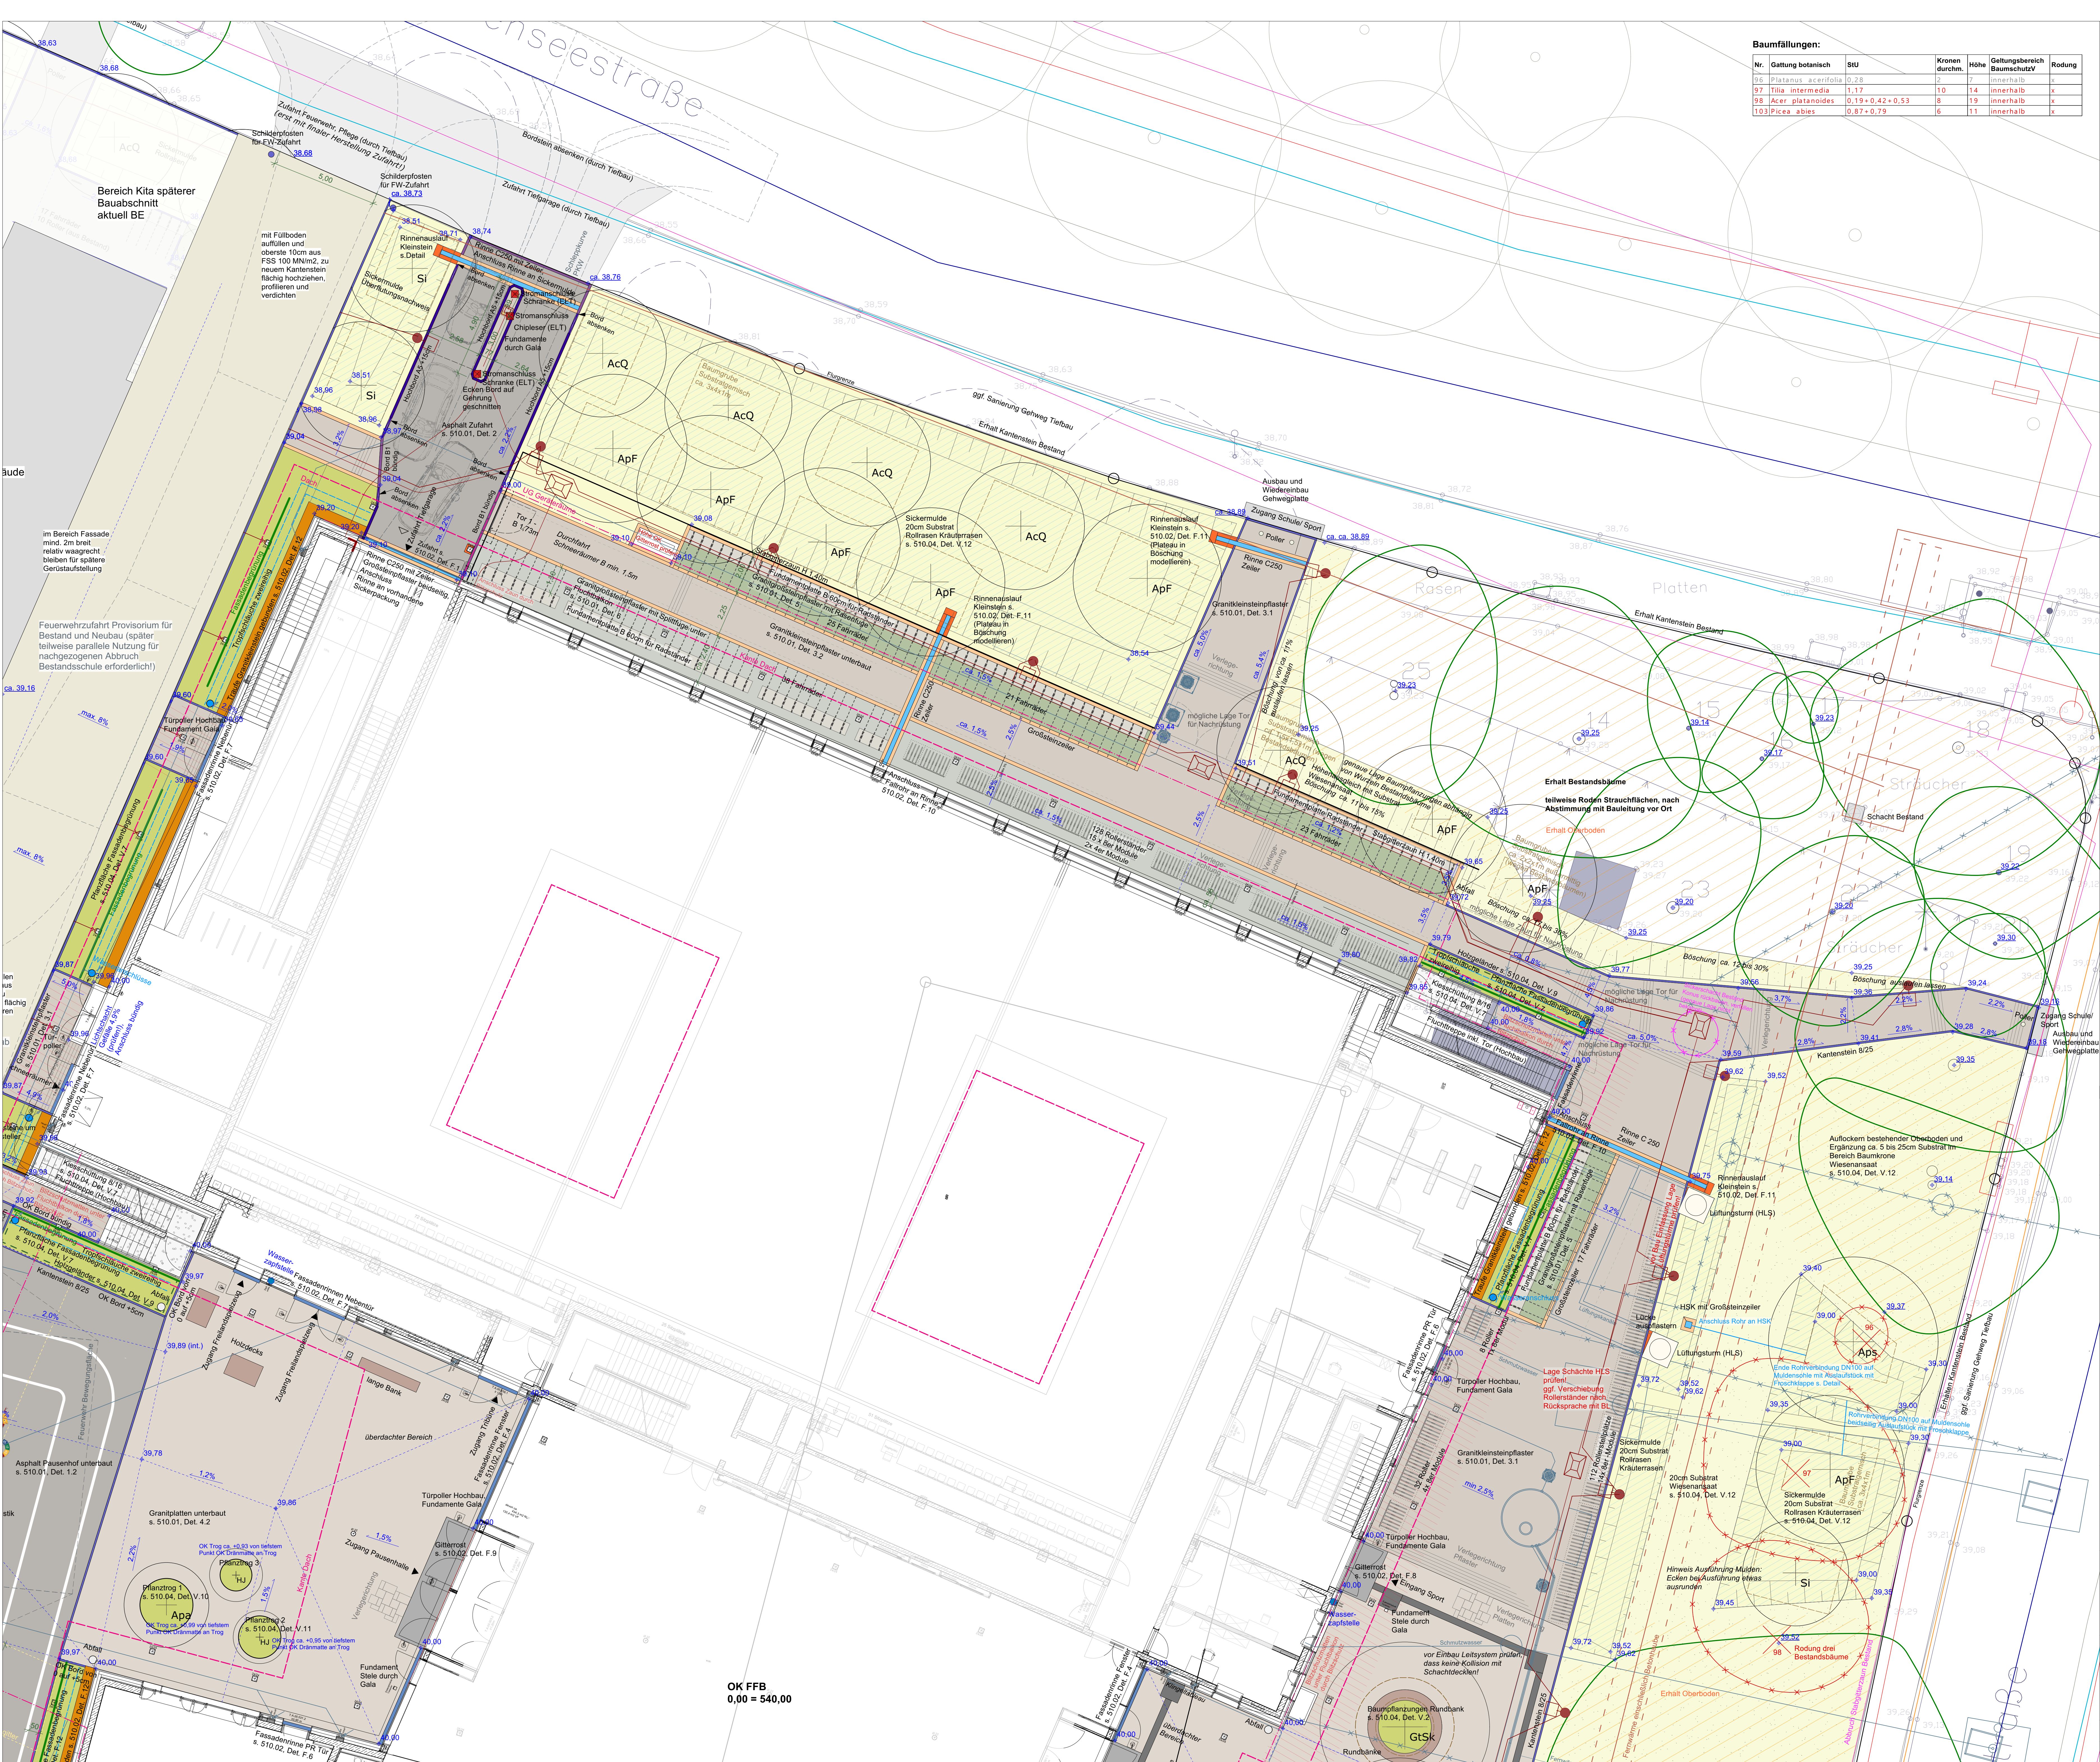

Baumfällungen:					
Nr.	Gattung botanisch	StU	Kronen durchm.	Höhe	Geltungsbereich BaumschutzV
95	Platanus acerifolia	0,28	7	14	innerhalb
97	Tilia intermedia	1,17	10	14	innerhalb
98	Acer platanoides	0,19+0,42+0,53	8	19	innerhalb
103	Picea abies	0,87+0,79	6	11	innerhalb

Legende

Fluglinie
40.00 Höhen Planung
40.00 Höhen Bestand
Höhenlinien

Beläge
Granitplatten ungebunden
Kleinsteinpflaster Granit ungebunden
Taufe Granitkleinstein gebunden
Granitkleinsteinpflaster gebunden (Plasterweile)
Asphalt
Asphalt Provisorium
Granitgroßstein mit Rasenfuge
Rasengröße Recycling
Kleinsteinpflaster 20cm
Fallschutz Holzhackel 40cm
Holzhackelbelag 10cm
Kantenstein Granit 8/25
Tiefbord Granit B1 12/25
Hochbord Granit A5
Zweizeiler Granitkleinstein
Einzeiler Granitgroßstein

Vegetation
Rollrasen auf Rasensubstrat
Rollrasen Kräuterrasen auf Substratmischung
niedrige Blumenwiesenansaat auf Substratmischung
Pflanzfläche Fassadenbegrünung, Stauden und Bodendecker
Pflanzfläche Sträucher, Mulch Holzhackel
Flächen unter Bestandsbäumen
Erhalt Oberboden, Holzhackel 5cm
Erhalt Oberboden
Sickermulde
Fassadenbegrünung
Holzgeländer
Wurzelschutz
Baumpflanzung
Geholz/Bäume Bestand (Verpflanzung aus Internumalnahme)
Erhalt Bestandsbaum

Planung HLS
(nachrichtlich übernommen 05.12.2025)
Leitungen (Schmutzwasser, Trinkwasser, Entwässerung, Fernwärme)
Schacht
Rigole
Kabelzugschacht
Mastleuchte
Elektroleitung

Planung ELT
(nachrichtlich übernommen 01.12.2025)
Spalten Bestand
Trinkwasser
Kanal
Fernwärme
Gas
Telekom
Sondierung
Überbauung
Unterbauung
Schleppkurve Feuerwehr
Schleppkurven (LKW, Lieferwagen, PKW)
Stabgitterraum (Höhe s. jeweilige Beschriftung)
Stabgitterraum Provisorium H 1,05m
Stabgitterraum Bestand
Geogitter an Unterbauungskante
Abbruch Holzzaun
DN 100
Tropfschläuche Bewässerung
Entwässerungsrinne C250
Fassadenrinne
HSK 30x30
Blitzschutzmatte auf Tragschicht (durch Blitzschutz)


Pflanzliste s. Plan 500.05

Hinweise
Alle Maße und Koten sind von den Ausführungen vor Ort zu überprüfen. Unstimmigkeiten sind dem Planverfasser umgehend mitzuteilen. Änderungen sind nur mit dessen Zustimmung zulässig. Dargestellte Sparten und Leitungen sind nachrichtlich übernommen. Für die Vollständigkeit und Lagerichtigkeit kann keine Gewähr übernommen werden. Das ausführende Unternehmen muss eigenverantwortlich vor Ausführungsbeginn aktuelle Spartenpläne einholen und sich von den zuständigen Spartenägern und Fachplanern einweisen lassen.

Plangrundlagen und integrierte Planungen (nachrichtlich übernommen)
Bestandsvermessung Georg Römer (Stand April 2019)
Hochbau (Stand 31.03.2025)
HLS (Stand 05.12.2025)
ELT (Stand 01.12.2025)

Index	Datum	gez.	Änderung

Projekt
Campus Weißenseestraße, München

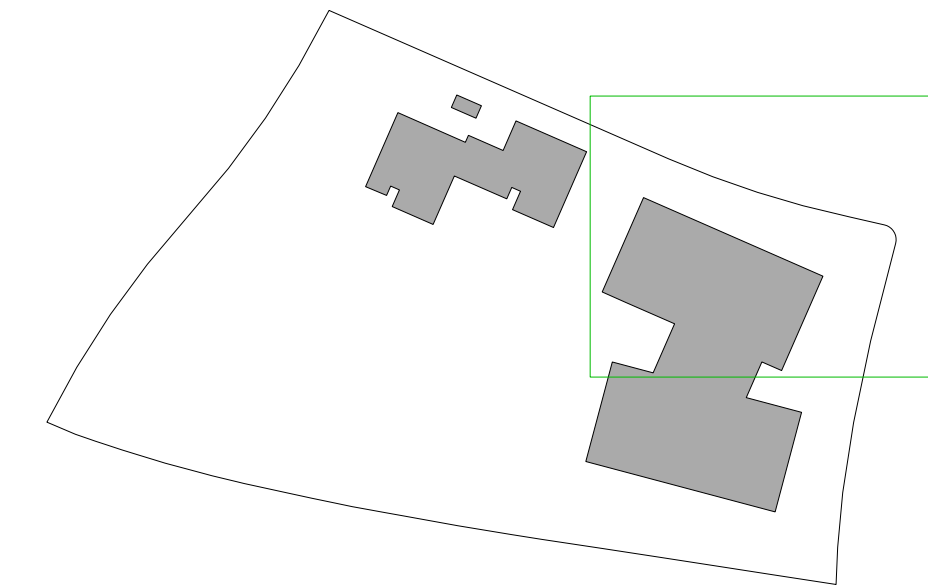

Auftraggeber
Landeshauptstadt München
Baufreier H33
Berg-am-Laim-Str. 47
81660 München

Planinhalt
**Ausführungsplanung
GR Grundschule Nord**

Plan-ID	Maßstab	1:100	Plan-Nr.	500.03
Gez.	AV	Projektkode	0	Datum 06.02.2026 Index

PLAN ZUM LV