


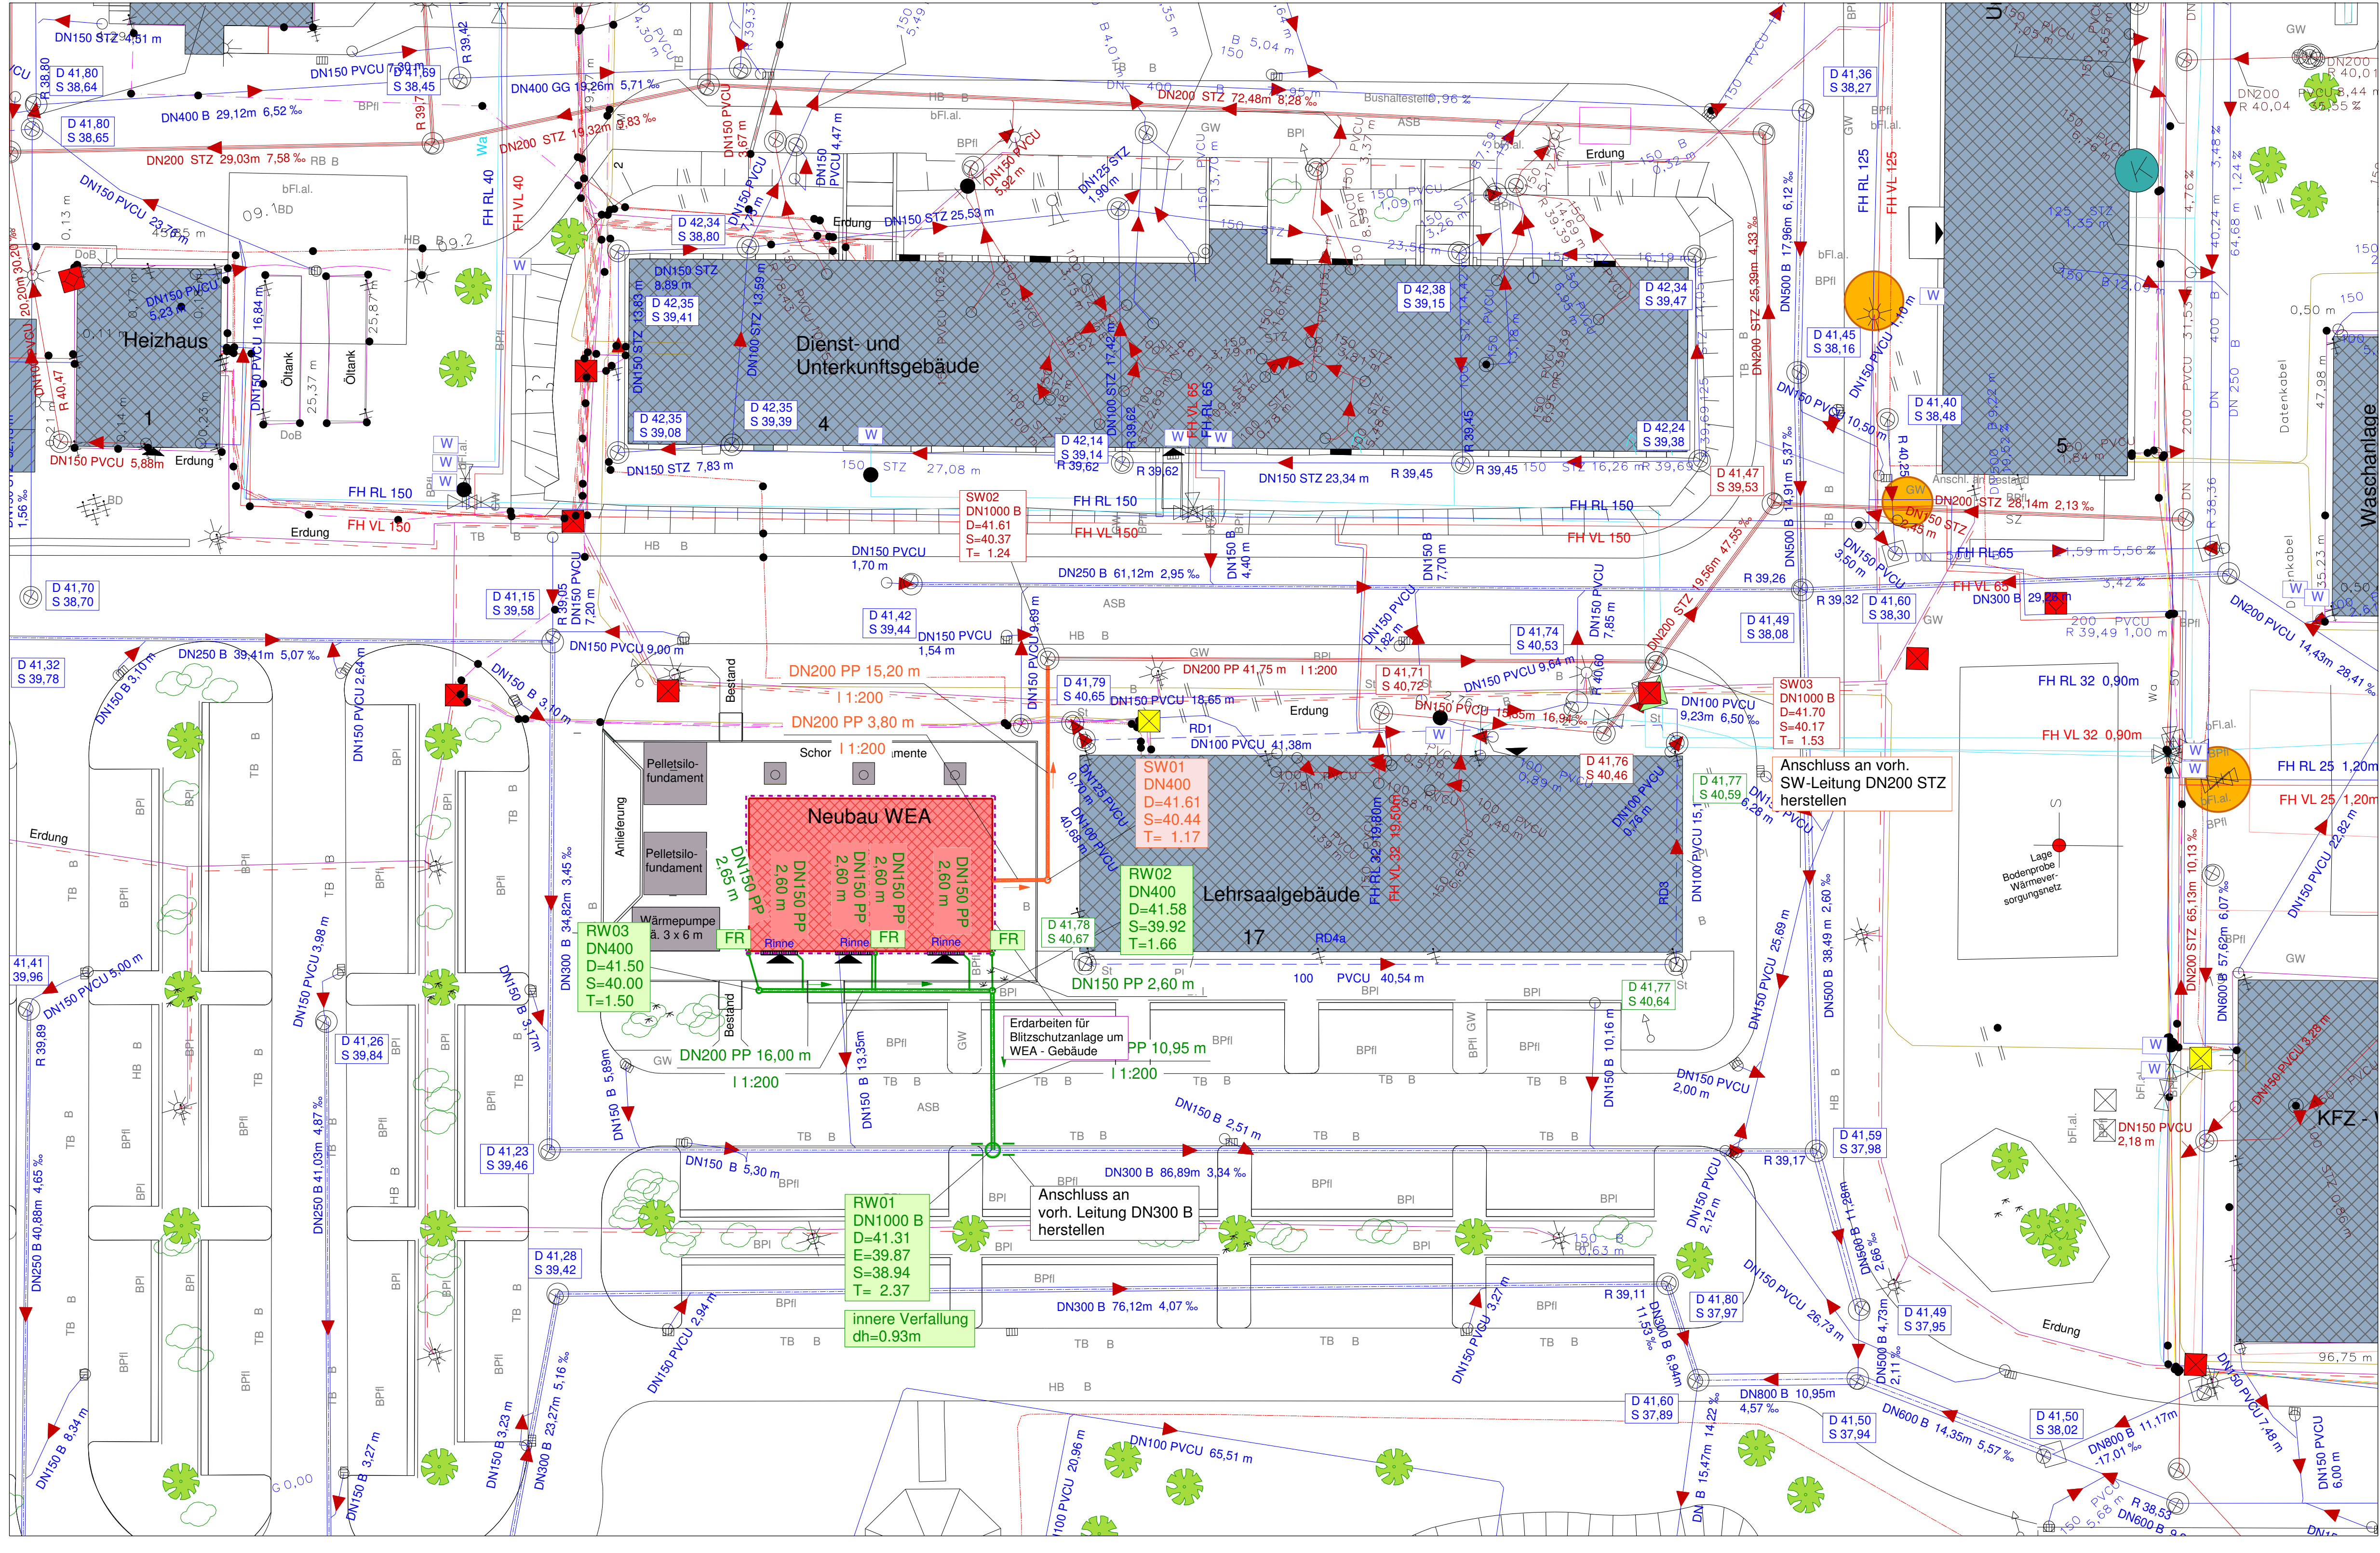

Legende:

Bestand

Bestandsleitungen

- vorh. Regenwasserleitung
- vorh. Drainage
- vorh. Trinkwasserleitung
- vorh. Fernwärme Rücklauf
- vorh. Fernwärme Vorlauf

Gebäudebestand

- vorh. Schmutzwasserleitung
- vorh. SW-Schächte
- vorh. ELT Kabel/NS-Kabel
- vorh. ITK-Kabel
- vorh. VSO Erdung
- vorh. Schutzrohre SR

Leistungsplanung

- RW-Leitung DN150 - 200 PP, neu geplant
- RW-Schächte DN400/DN1000B, neu geplant
- Rinne
- SW-Leitung DN200 PP, neu geplant
- SW-Schächte 1000B, neu geplant

Übersichtsplan
Liegenschaft / Gebäude

ENTWURFSVERFÄSSER Staatliches Bau- und Liegenschaftsamt Greifswald	Aufdermauer NAME IN LETTERN	RAUSGEBER Staatliches Bau- und Liegenschaftsamt Greifswald	Aufdermauer NAME IN LETTERN
Greifswald 2026	UNTERSCHRIFT	Greifswald 2026	UNTERSCHRIFT
PROJEKTLER Greifswald	Palte-Gnädler NAME IN LETTERN	UNTERSCHRIFT	NAME IN LETTERN
2026	UNTERSCHRIFT	PROBUNG	DATUM
UNTERSCHRIFT	NAME IN LETTERN	UNTERSCHRIFT	NAME IN LETTERN
ORT	DATUM	ORT	DATUM

Staatliches Bau- und Liegenschaftsamt Greifswald

Am Gorzberg, Haus 8
D-17469 Greifswald

Tel.: 03834 / 559 877 02
Fax: 03834 / 559 877 03
poststelle@hgw.sbl-mv.de

21005 / Graf-York-Kaserne
18195 Prangendorf-Cammin

GEBAUDE (NR., BEZ.)
Neubau Gebäude WEA

MASSTAB
1 : 250

PLAN NR.
21005_D2 0033

PLAN DATUM
20.02.2026

PLAN INDEX
-

TEIL PLAN
RW/SW

Ausschreibungsplanung

Leistungsplan Regen- und Schmutzwasser

MASSSTAB
1 : 250

BLATTGRÖSSE (MM)
780 x 620

PLAN NR.
21005_D20033_P3_000_-LP_F_-

TEIL PLAN
RW/SW