


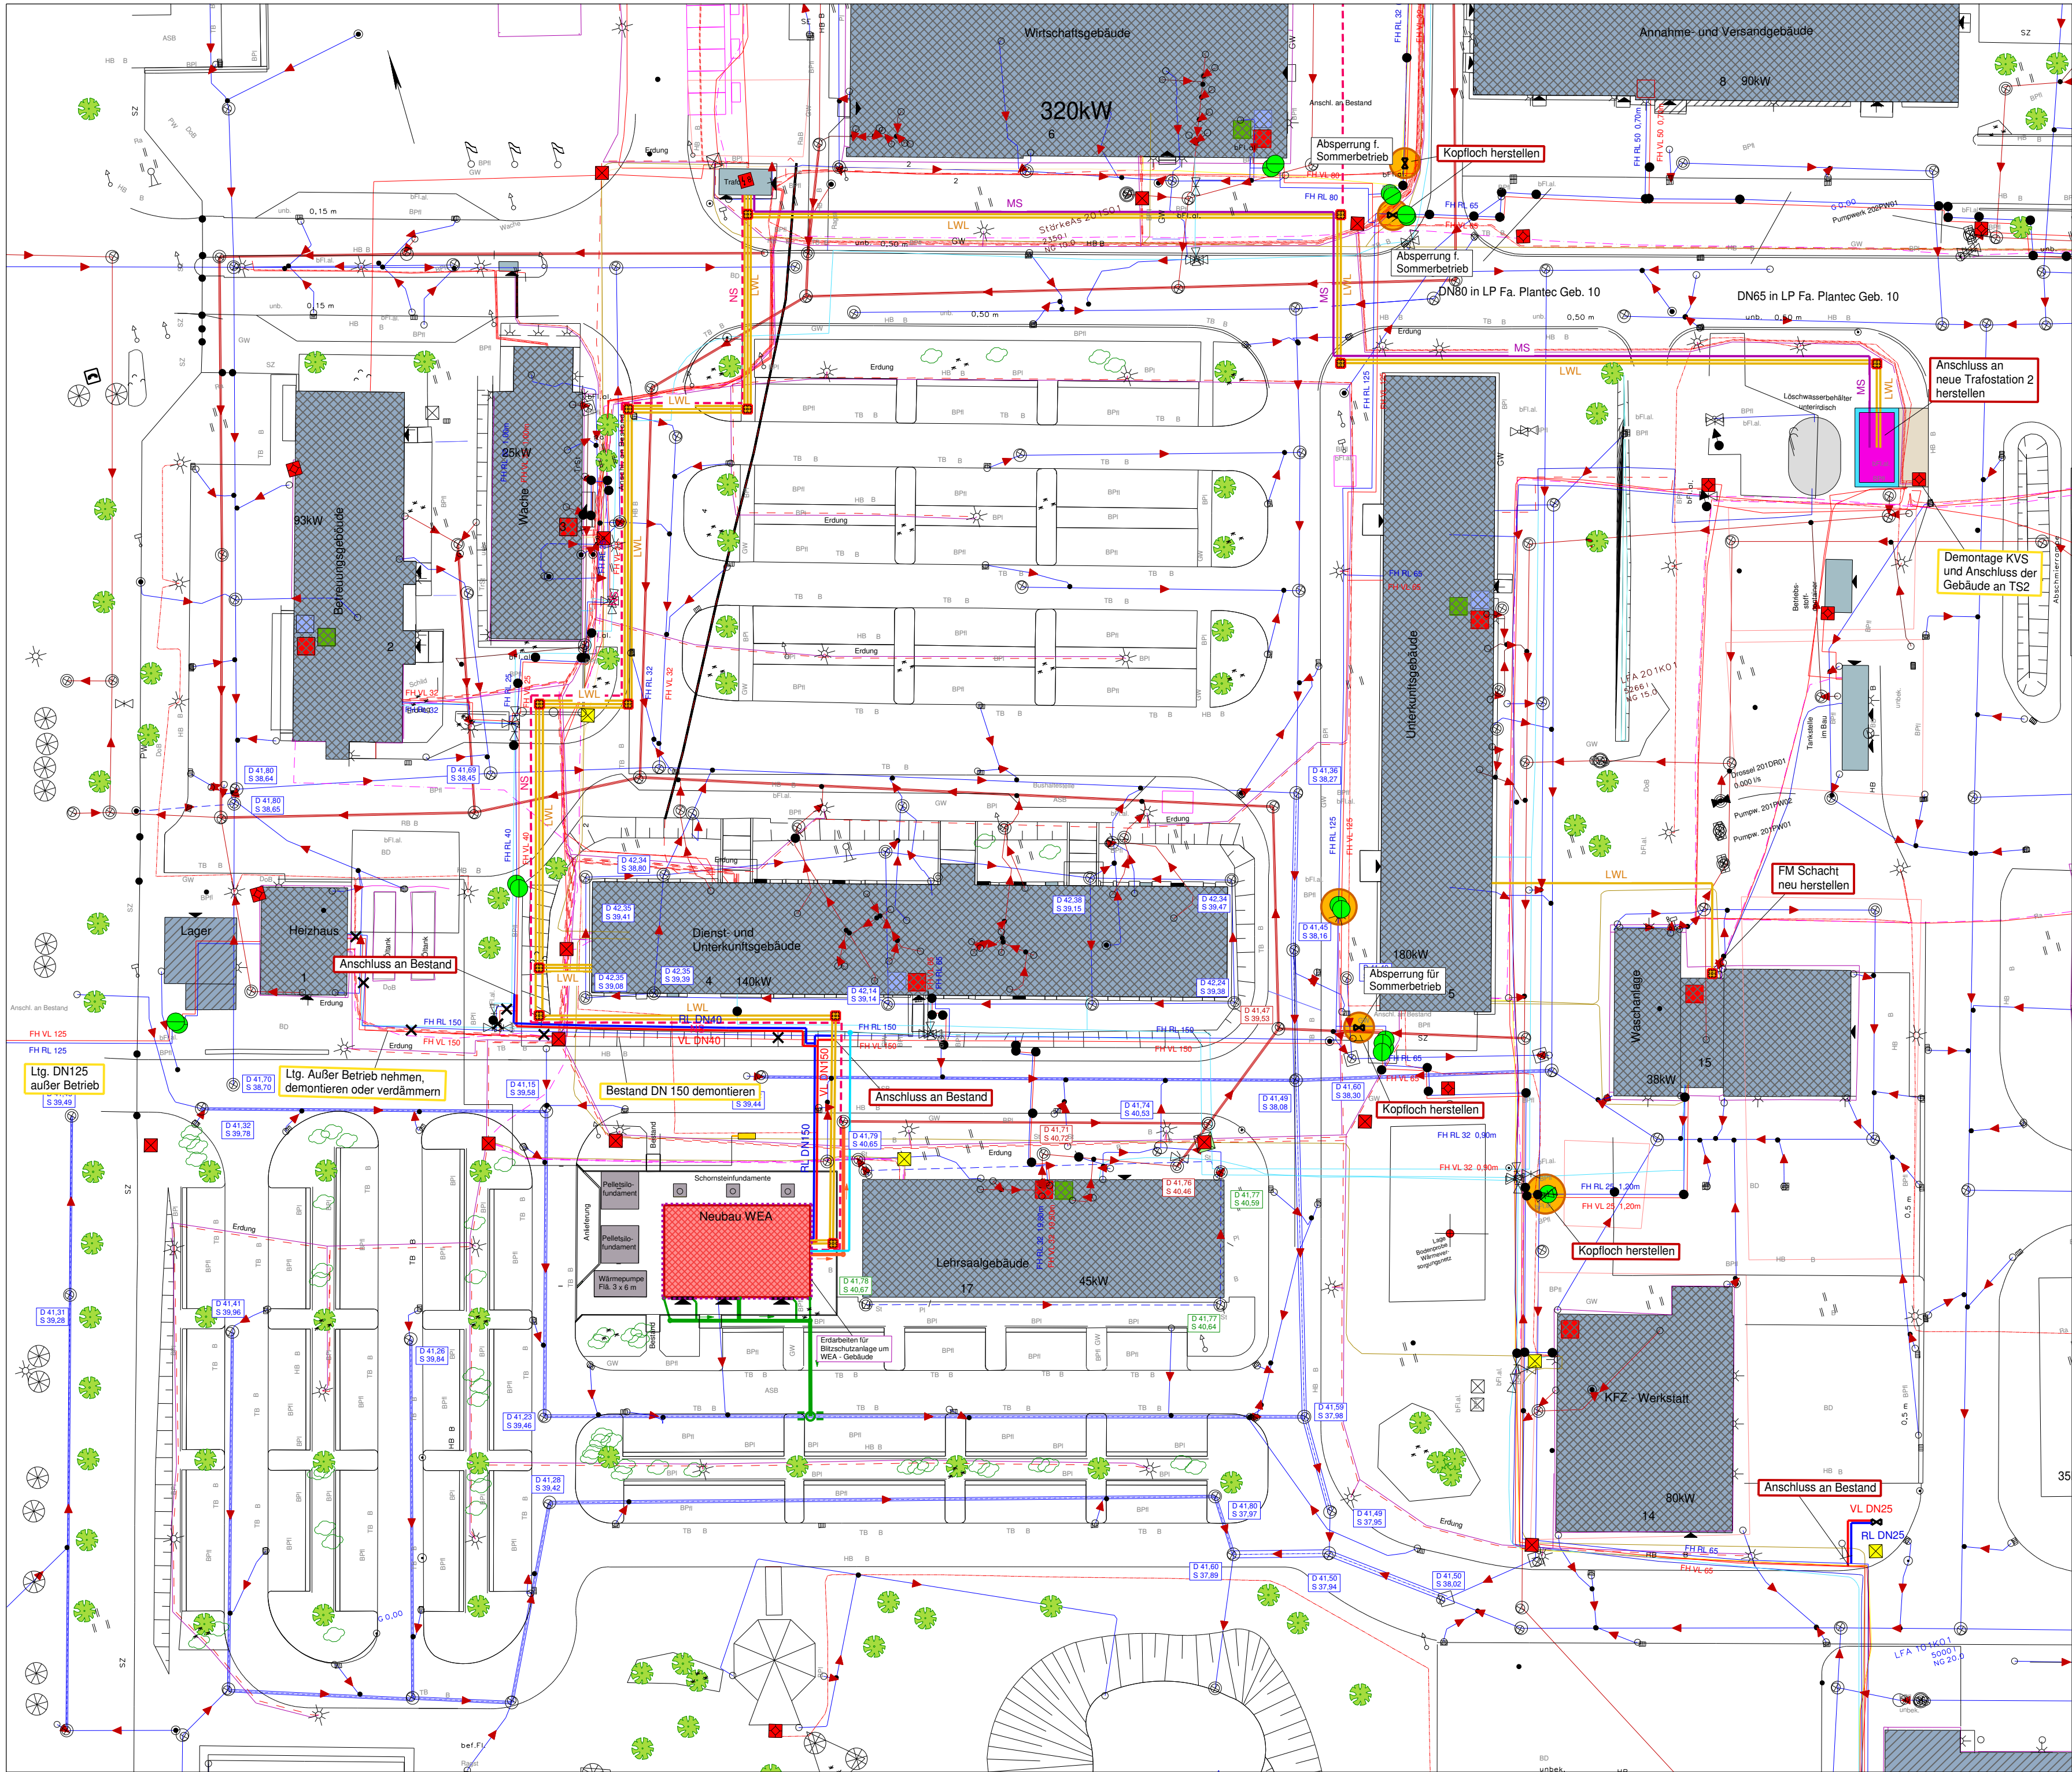

Legende:

- Bestand

Bestandsleitungen

Leitungsplanung
- Gebäudebestand

vorh. Regenwasserleitung

vorh. RW-Schächte

vorh. Drainage

vorh. Trinkwasserleitung

vorh. Fernwärme Rücklauf

vorh. Fernwärme Vorlauf

vorh. Schmutzwasserleitung

vorh. SW-Schächte

vorh. ELT Kabel/NS-Kabel

vorh. ITK-Kabel

vorh. ITK LWL

vorh. VSO Erdung

vorh. Schutzrohre SR

RW-Leitung DN150 - 200 PP, neu geplant

RW-Schächte DN400/DN1000B, neu geplant

Rinne

SW-Leitung DN200 PP, neu geplant

SW-Schächte 1000B, neu geplant

Trinkwasserleitung, neu geplant

Fernwärme RL DN150/DN40, neu

Fernwärme VL DN150/DN40, neu

Kabelgraben

MS Kabel


NS Kabel

LWL-Kabel

Gasleitung, neu (externe Planung)

Kabelziehschacht

Übersichtsplan

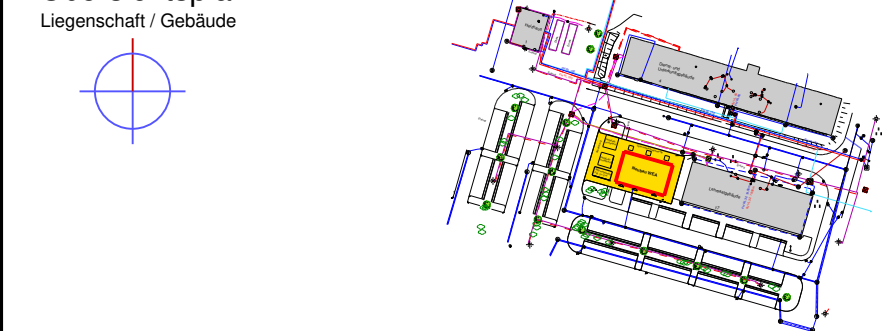

ENTWURFSVERFASSER Staatliches Bau- und Liegenschaftsamt Greifswald	Aufdermauer NAME IN LETTERN	BAUHERR Staatliches Bau- und Liegenschaftsamt Greifswald	Aufdermauer NAME IN LETTERN
Greifswald ORT FACHPLANER	2026 DATUM UNTERSCHRIFT	Greifswald ORT EINVERSTÄNDNIS Gm (lowest signature)	2026 DATUM UNTERSCHRIFT
Greifswald ORT EINVERSTÄNDNIS NUTZER	2026 DATUM UNTERSCHRIFT	Greifswald ORT PRÜFUNG	2026 DATUM UNTERSCHRIFT
ORT DATUM UNTERSCHRIFT	NAME IN LETTERN	ORT DATUM UNTERSCHRIFT	NAME IN LETTERN

Staatliches Bau- und Liegenschaftsamt
Greifswald

Am Gorzberg, Haus 8
D-17489 Greifswald

Tel.: 03834 / 559 877 02
Fax: 03834 / 559 877 03
poststelle@hgw.sbl-mv.de



21005 / Graf-York-Kaserne

18195 Prangendorf-Cammin

GEBÄUDE (NR., BEZ.)
Neubau Gebäude WEA

HRV-Nr.
21005 D2 0033

MASSNAHME
Graf-York-Kaserne Prangendorf
"Sicherstellung der Wärmeversorgung und Gebäudeautomation" (1210009600); Az. 45-05-05/21

Ausschreibungsplanung

Koordinierter Leitungsplan

MASSSTAB
1 : 500
BLATTGRÖSSE (MM):
780 x 620

PLAN-DATUM
20.02.2026
PLAN-INDEX

PLAN-NR.
21005_D20033_P3_000_-_LK_F_-_
TEIL-PLAN