
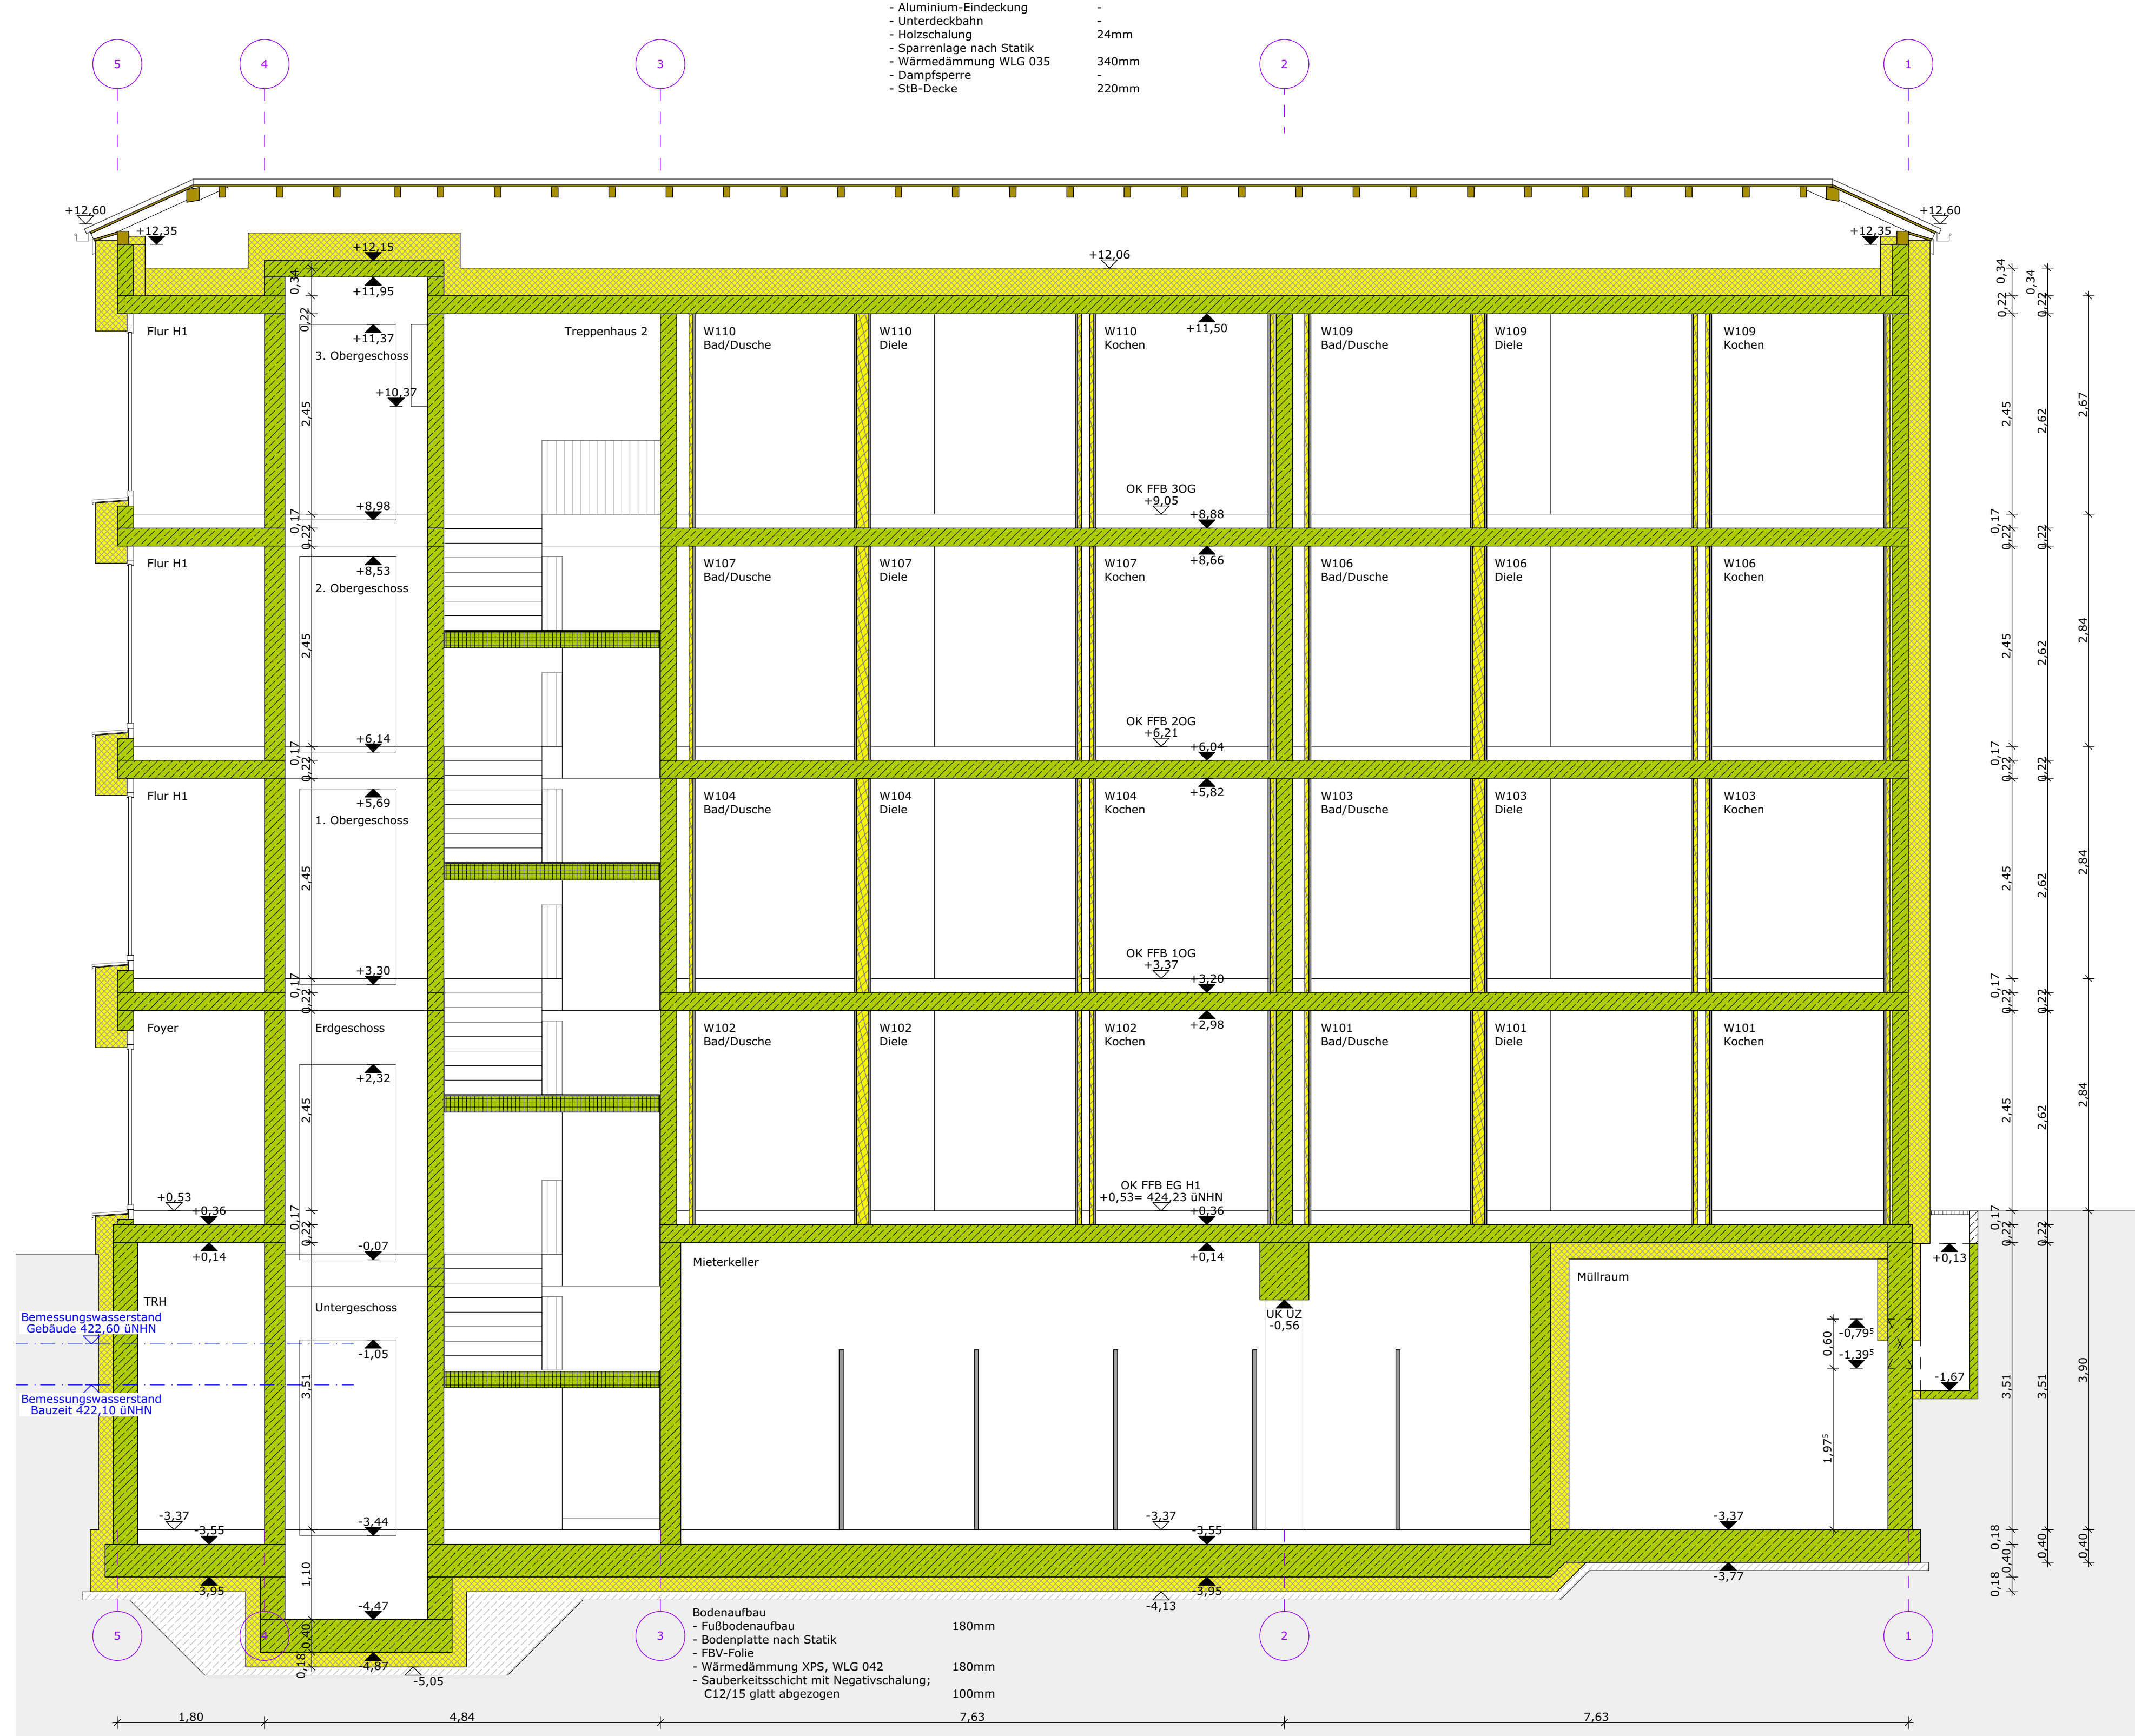


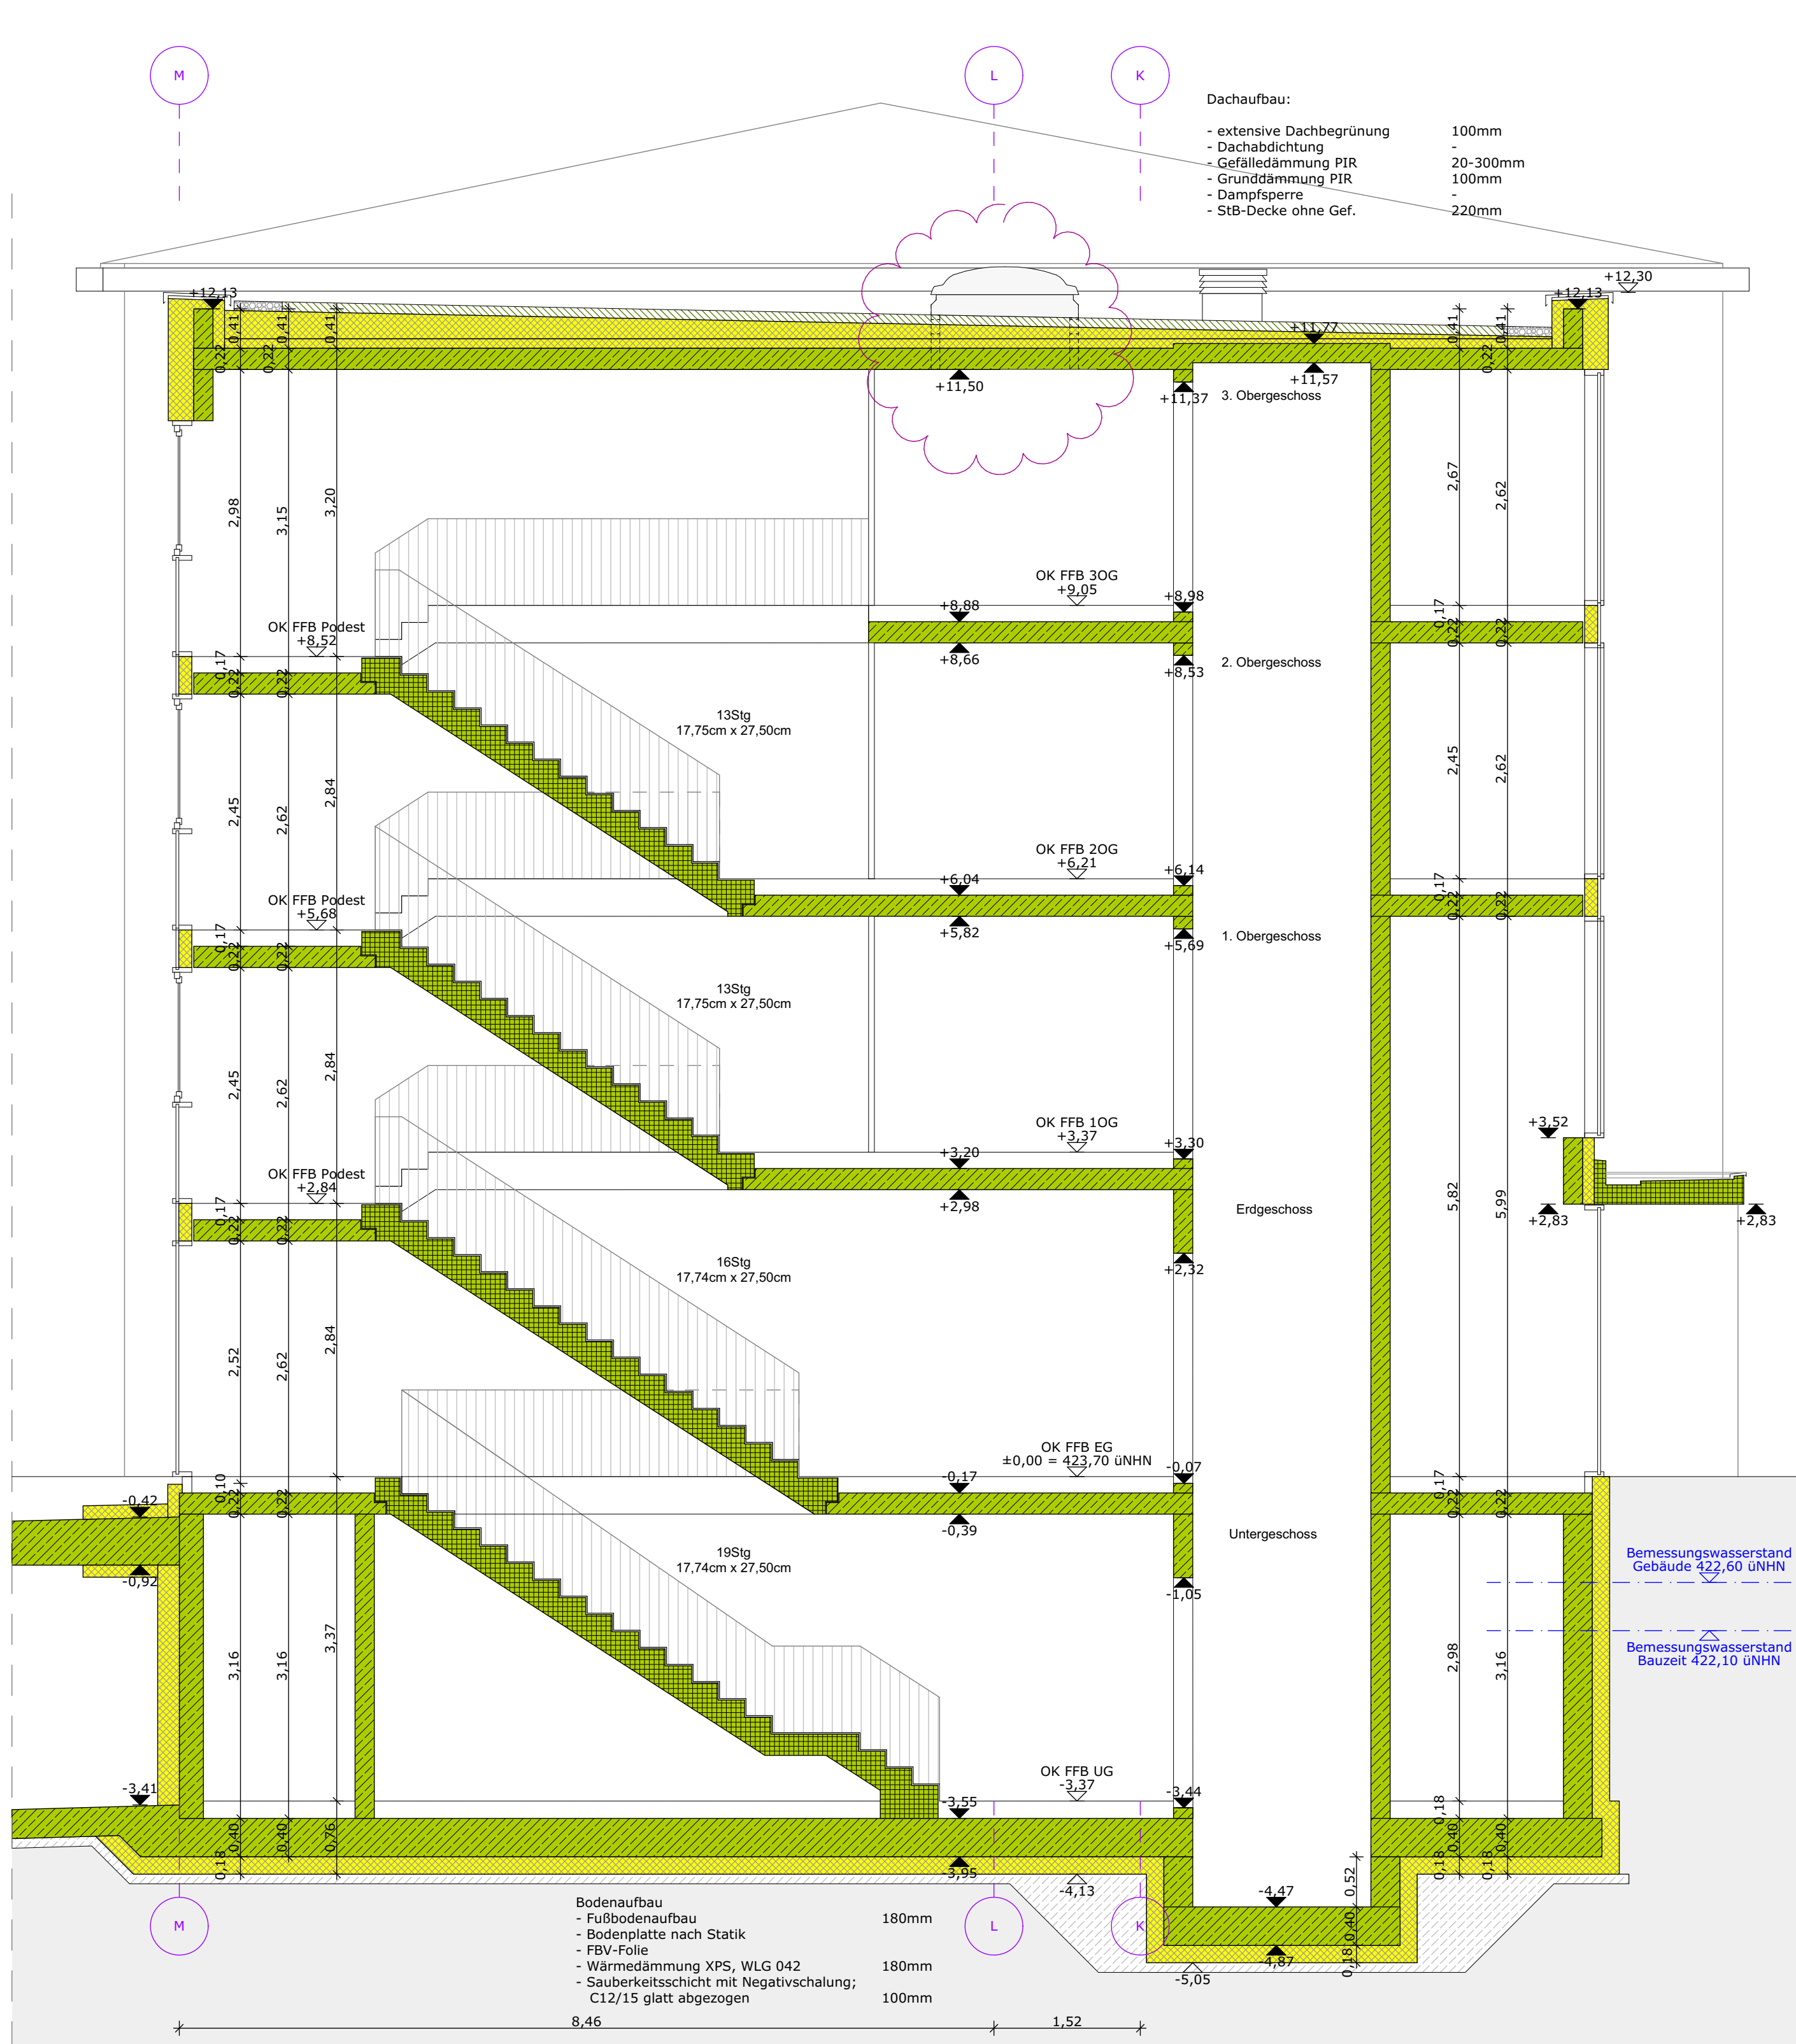

LEGENDE	
GRUNDRISS	AUFRISS / ANSICHT
Wände	WD=Wanddurchbruch
Decken (über dem dargestellten Geschoss)	DD=Deckendurchbruch
Boden (unterstes Geschoss) / Fundament	BD=Bodendurchbruch
Sonstige	RH=Rohrhülse
BRH	Brüstungshöhe
STH	Sturzhöhe
Stahlbeton, Ortbeton lt. Statik	Beton, unbewehrt lt. Statik
StB-Fertigteile lt. Statik	Wärmedämmung/ Perimeterdämmung
Mauerwerk lt. Statik	Trockenbauwand, zweiseitig doppelt beplankt
Kiesfilterschicht abh. von vorh. Bodenverhältn.	abgehängte GK-Decke glatt
Massivholz lt. Statik	abgehängte Akustikdecke
Wärmedämmung/ Perimeterdämmung	Tekalan an Unterzug
Tekalan UK Unterzug	Tekalan UK Decke

WERKPLANFESTLEGUNGEN

Plan- und Baumaße sowie Stückzahlen sind von allen Gewerken auf eigene Verantwortung zu prüfen bzw. am Bau zu nehmen. Unstimmigkeiten sind der Bauleitung und der Planung sofort bzw. vor Arbeitsbeginn zu melden! Alle Angaben über Schlitze und Durchbrüche sind vor der Ausführung vom Hauptunternehmer gemeinsam mit den Projektanten zu überprüfen. Bei Nichtbeachtung haftet der Ausführende.


Grundsätzlich gilt: Wärmeschutz nach DIN 4108 / ENEC, Schallschutz nach DIN 4109 und Bauwerksabdichtung nach DIN 18195. Dieser Plan ist nur zusammen mit den statischen Berechnungen und den Positionsplänen gültig. Alle Materialangaben, Trenn- und Arbeitsstufen und Fundamente sind der Statik zu entnehmen.

Sämtliche Höhen beziehen sich auf **FFB ±0,00 = +423,70 üNN**

PLANÄNDERUNGEN

NR.	DATUM	NAME	ÄNDERUNG
06	26.06.2024	v2	Durchbruchplanung HLS (13.06.24), ELT (14.06.24) eingearbeitet, stat. Positionspläne (12.05.24), Aufzug Dimension geändert
07	09.08.2024	if	Durchbruchplanung HLS (25.07.24), ELT (25.07.24) eingearbeitet, Schnitt F: Entrauchung Aufzugsschacht
A	05.11.2024	v2	Freigabe Stand Bauherr
B	04.04.2025	j	Änderung Schnittplanung Schnitt F
			Schnitt F: Entrauchung Aufzugsschacht entfällt
			Schnitt D: Fensterflügel Fassade Hofseitig 1.OG, 2.OG
			Höhe Beton-Aufkantung Traufe Walmdächer
C	23.07.2025	j	Bodenaufbau Loggen
D	09.12.2025	je	Dachausstieg TRH Ort geändert

ÜBERSICHT

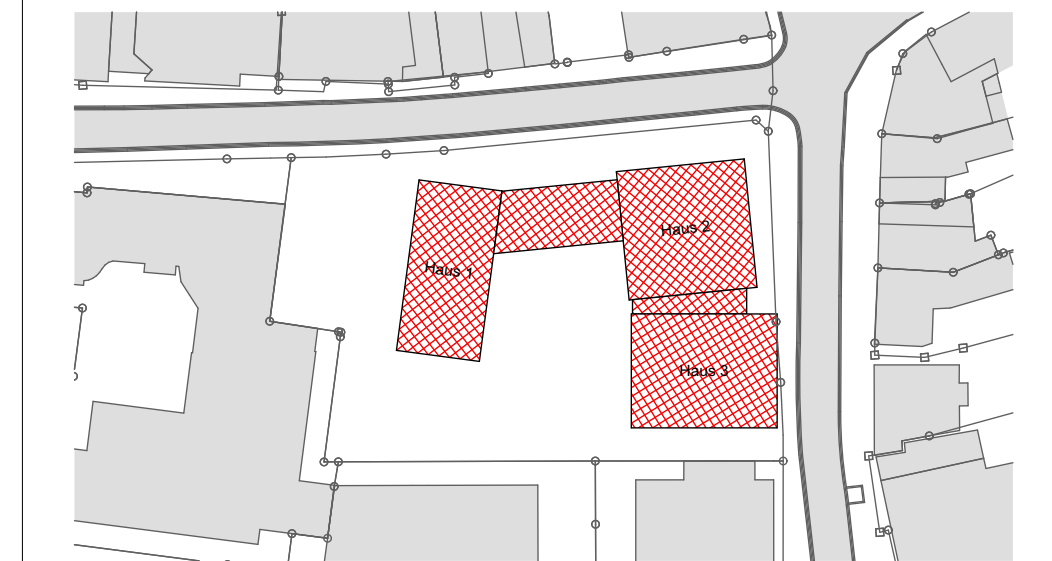

WERKPLANUNG

BAUVORHABEN: Neubau mit 37 geförderten Wohnungen für Senioren, Mehrzwecksaal, Büros, Gewerbetstätten und einer Tiefgarage

BAUHERR: HL Geist- und Gritsch'sche Fondationsstiftung
Hauptplatz 1
85276 Pfaffenhofen a. d. Ilm

BEMERKUNGEN: Nur für Kalkulationszwecke

PLAN	PROJEKT:
PROJEKTNR.:	St. Franziskus
PLANNR.:	PLANINHALT:
W-08	Schnitte D-F
VERSION	MASZSTAB:
D	M 1:50
ZEICHNEN:	DATUM:
VORGELEGT:	09.12.2025
BEACHTEN:	GEZEICHNET:
FREIGEGEBEN:	j.lamshorst
	DATENAME:
	AP2208-W-X-16
	GRÖSSE:
	0,90 x 1,14

