


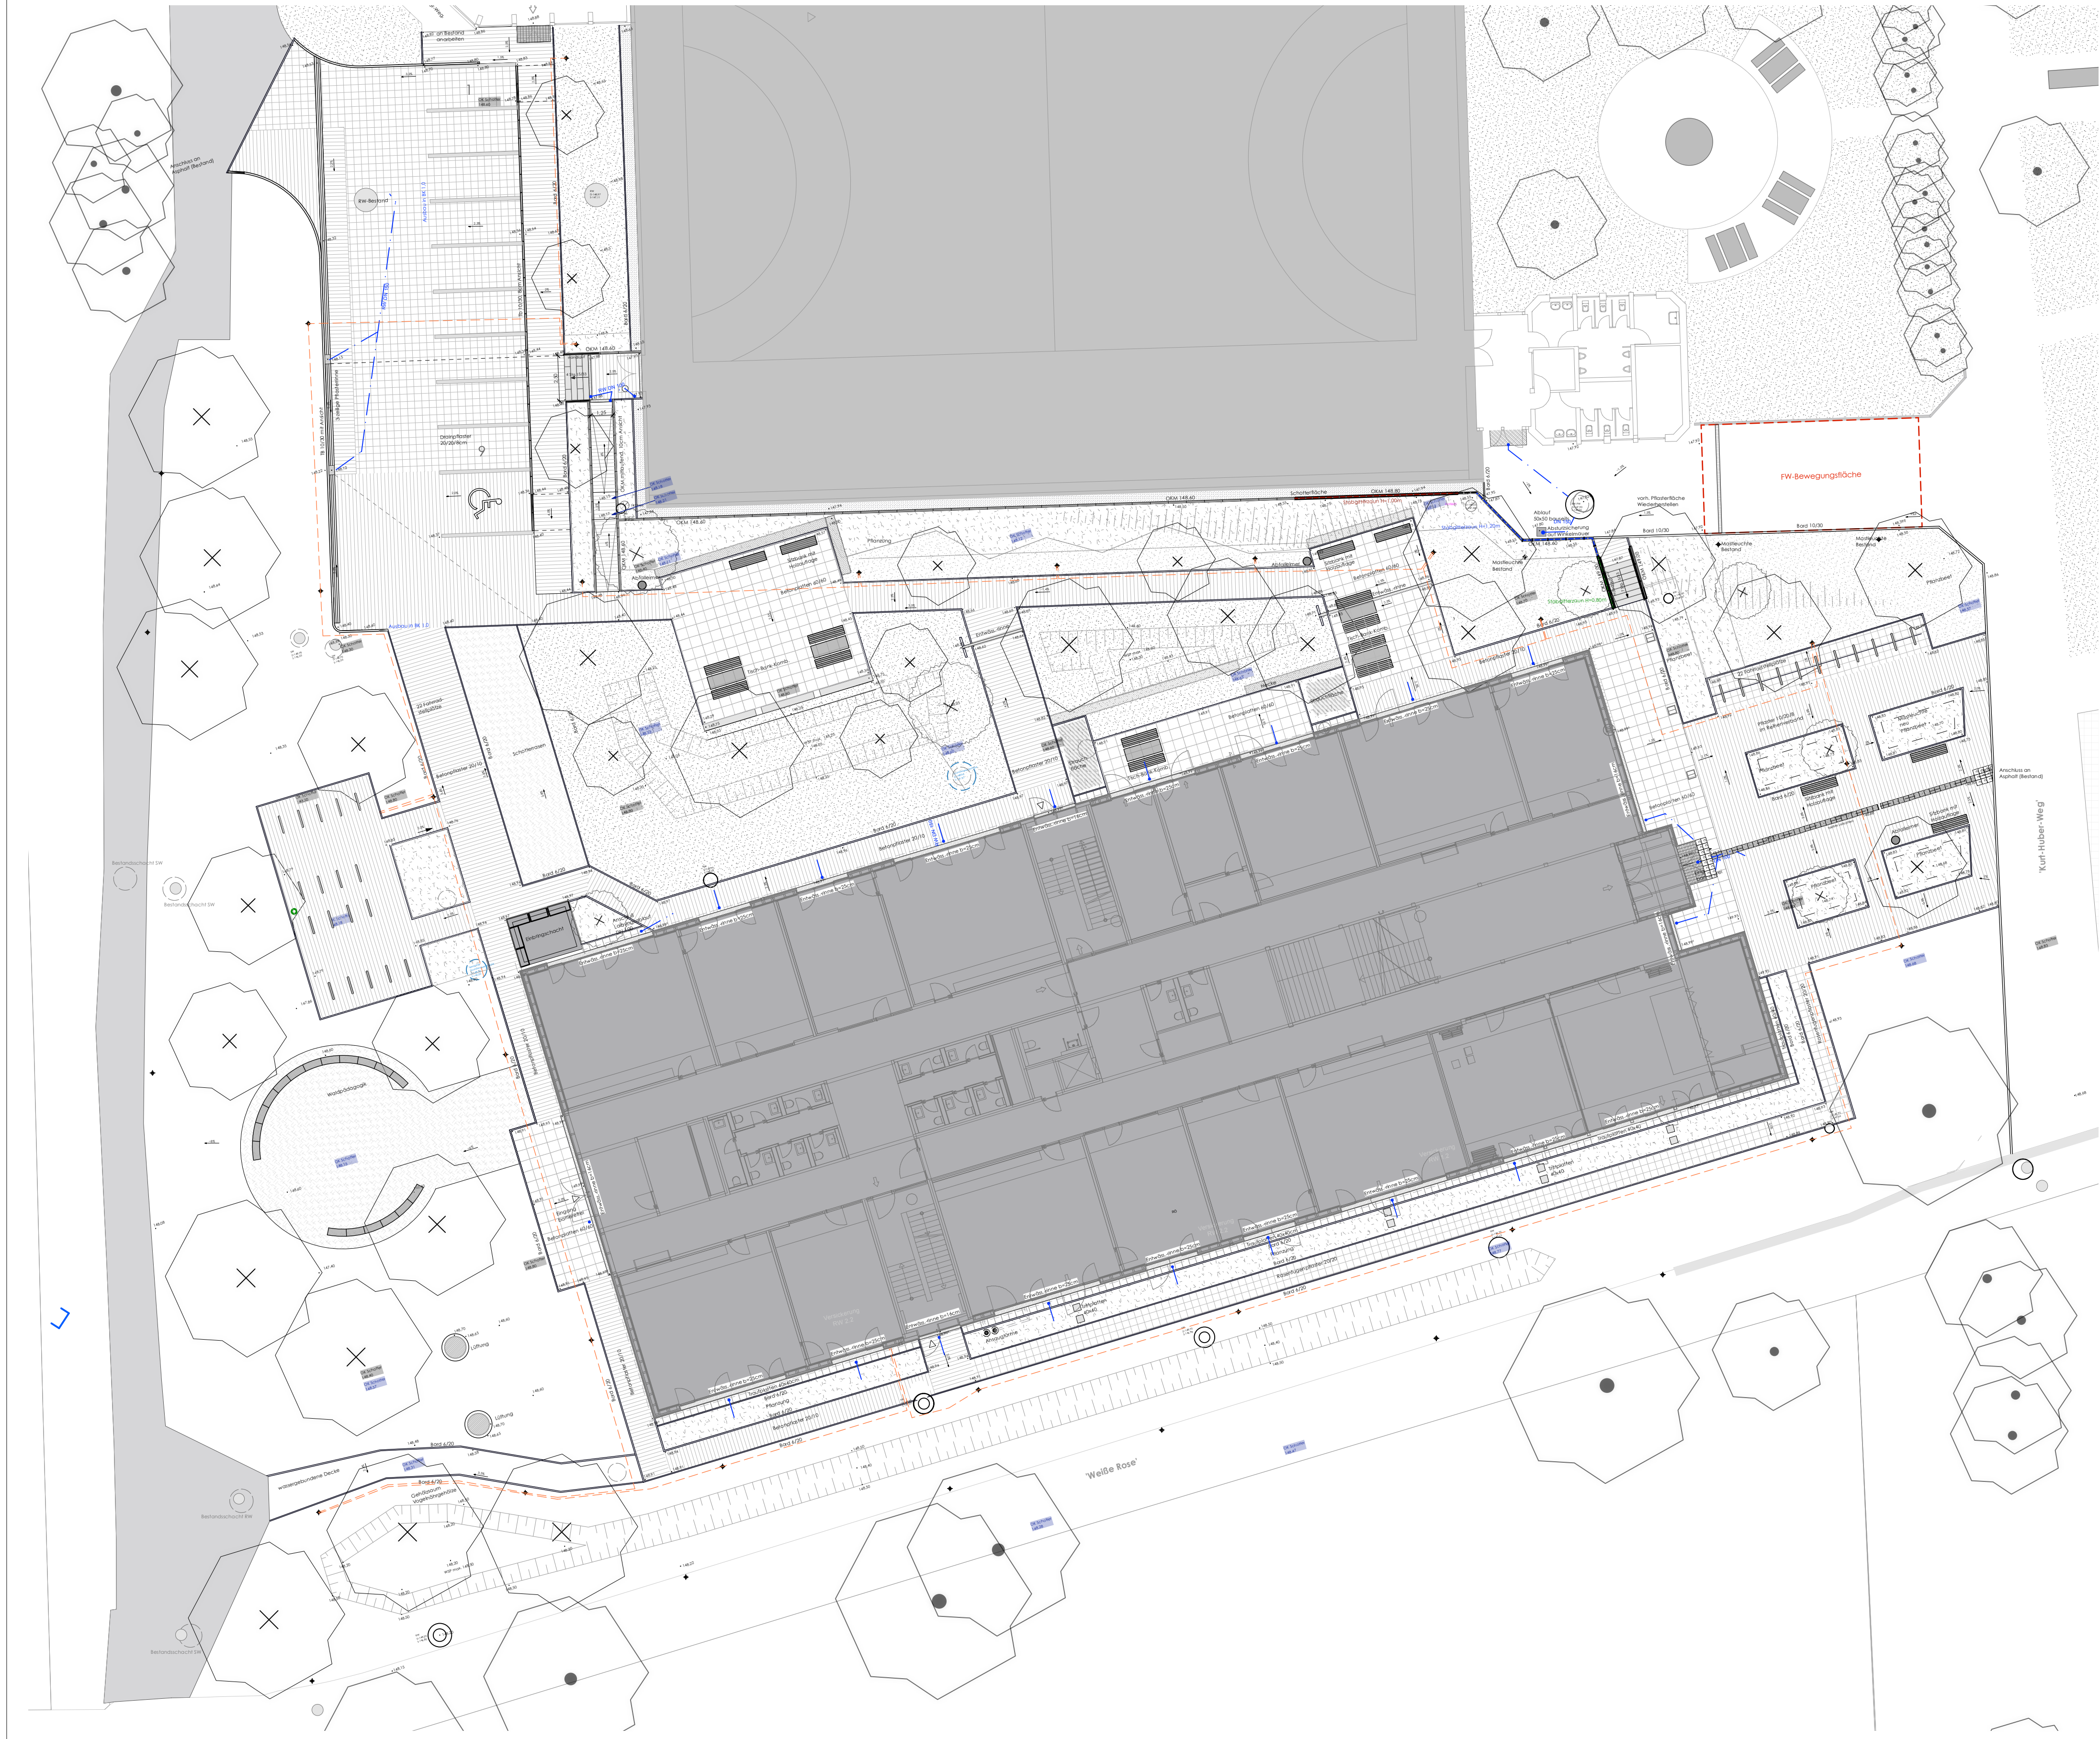

Legende

- Platten 60x60cm
- Drainpflaster
- Rasen
- Schotterrasen
- Pflanzfläche
- Strauchfläche
- Hecke
- Betonpflaster, d=6cm, zum , an die Fassade
- Baum Bestand
- Solitärstrauch Planung
- Baum Planung
- Leuchte Planung
- Leuchte Bestand
- Höhen Bestand
- Höhen Planung

Plangrundlagen:
Grundriss Neubau 17.01.2025

Ausführung

PLANUNGSPHASE		ÄNDERUNGEN		
BESTAND/GRUNDLAGEN	7			
VORENTWURF	6			
ENTWURF	5			
GENEHMIGUNG	4			
AUSFÜHRUNG	3			
ÜBERSICHTSPLÄNE	2			
SONDERPLÄNE	1	18.02.26	taktiltes Leitsystem	
		Index	Datum	Art der Änderung
PROJEKT	Neubau und Sanierung Geschwister Scholl Gesamtschule Göttingen			
BAUHERR	Stadt Göttingen Hiroshimaplatz 1 - 4, 37083 Göttingen			
PLANUNG	adam adam landschaftsarchitekten bda		Hanomagstrasse 7 30449 Hannover Telefon 0511 / 552055 Telefax 0511 / 552058 info@adam-hannover.de	
PLANBEZEICHNUNG	Gesamtlageplan	PLAN-NR.	4242.5-L2	
		MAßSTAB	1:200	
		DATUM	21.01.26	
UNTERSCHRIFT FREIGABE	BAUHERR	BLATTGRÖSSE	500x750	
		LANDSCHAFTSARCHITEKT/IN		