






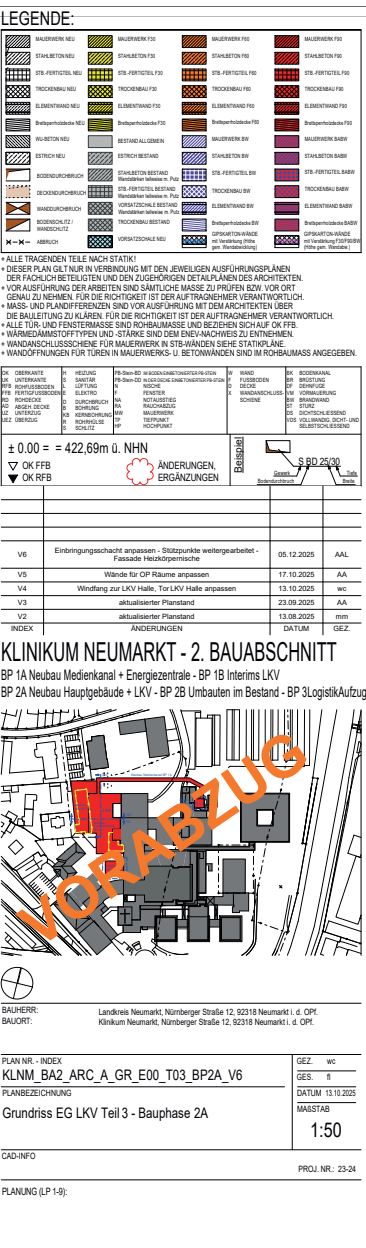

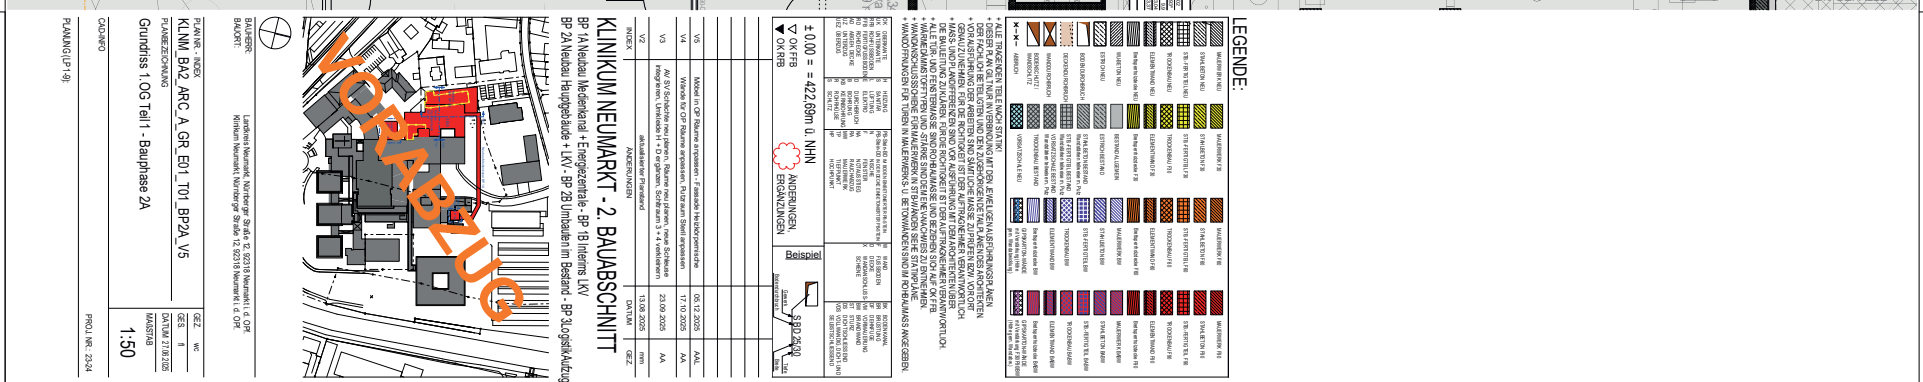

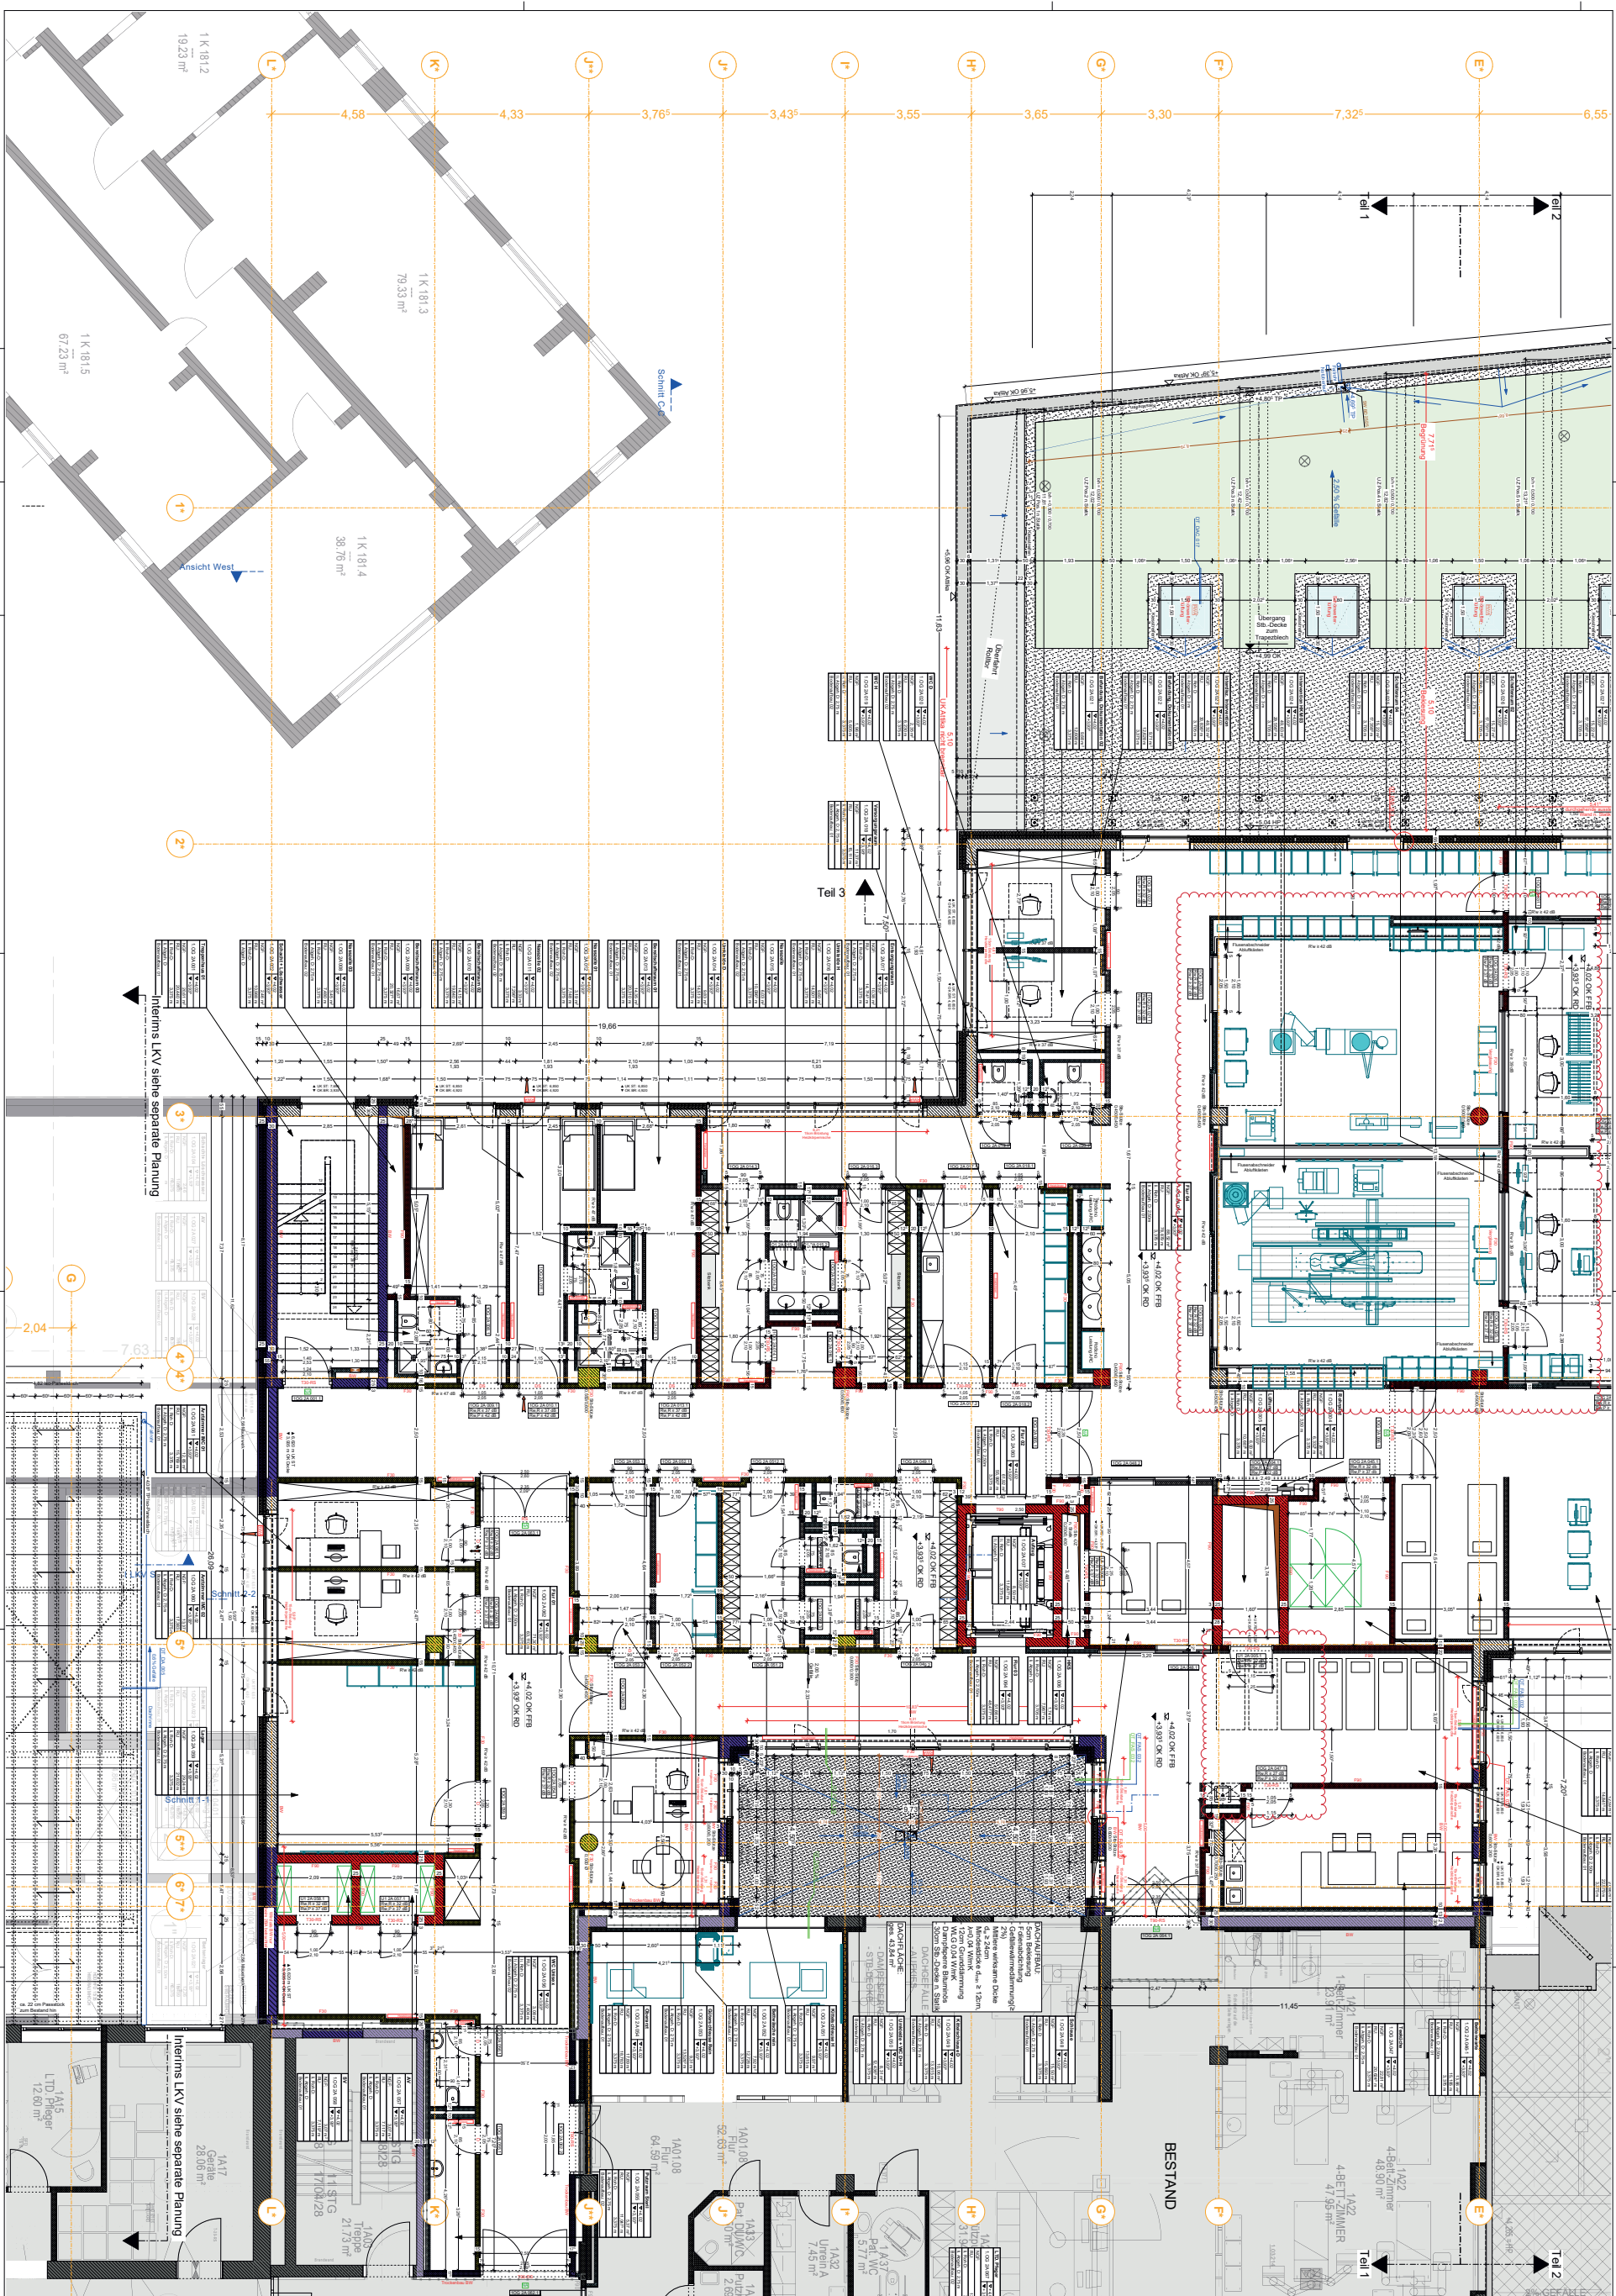

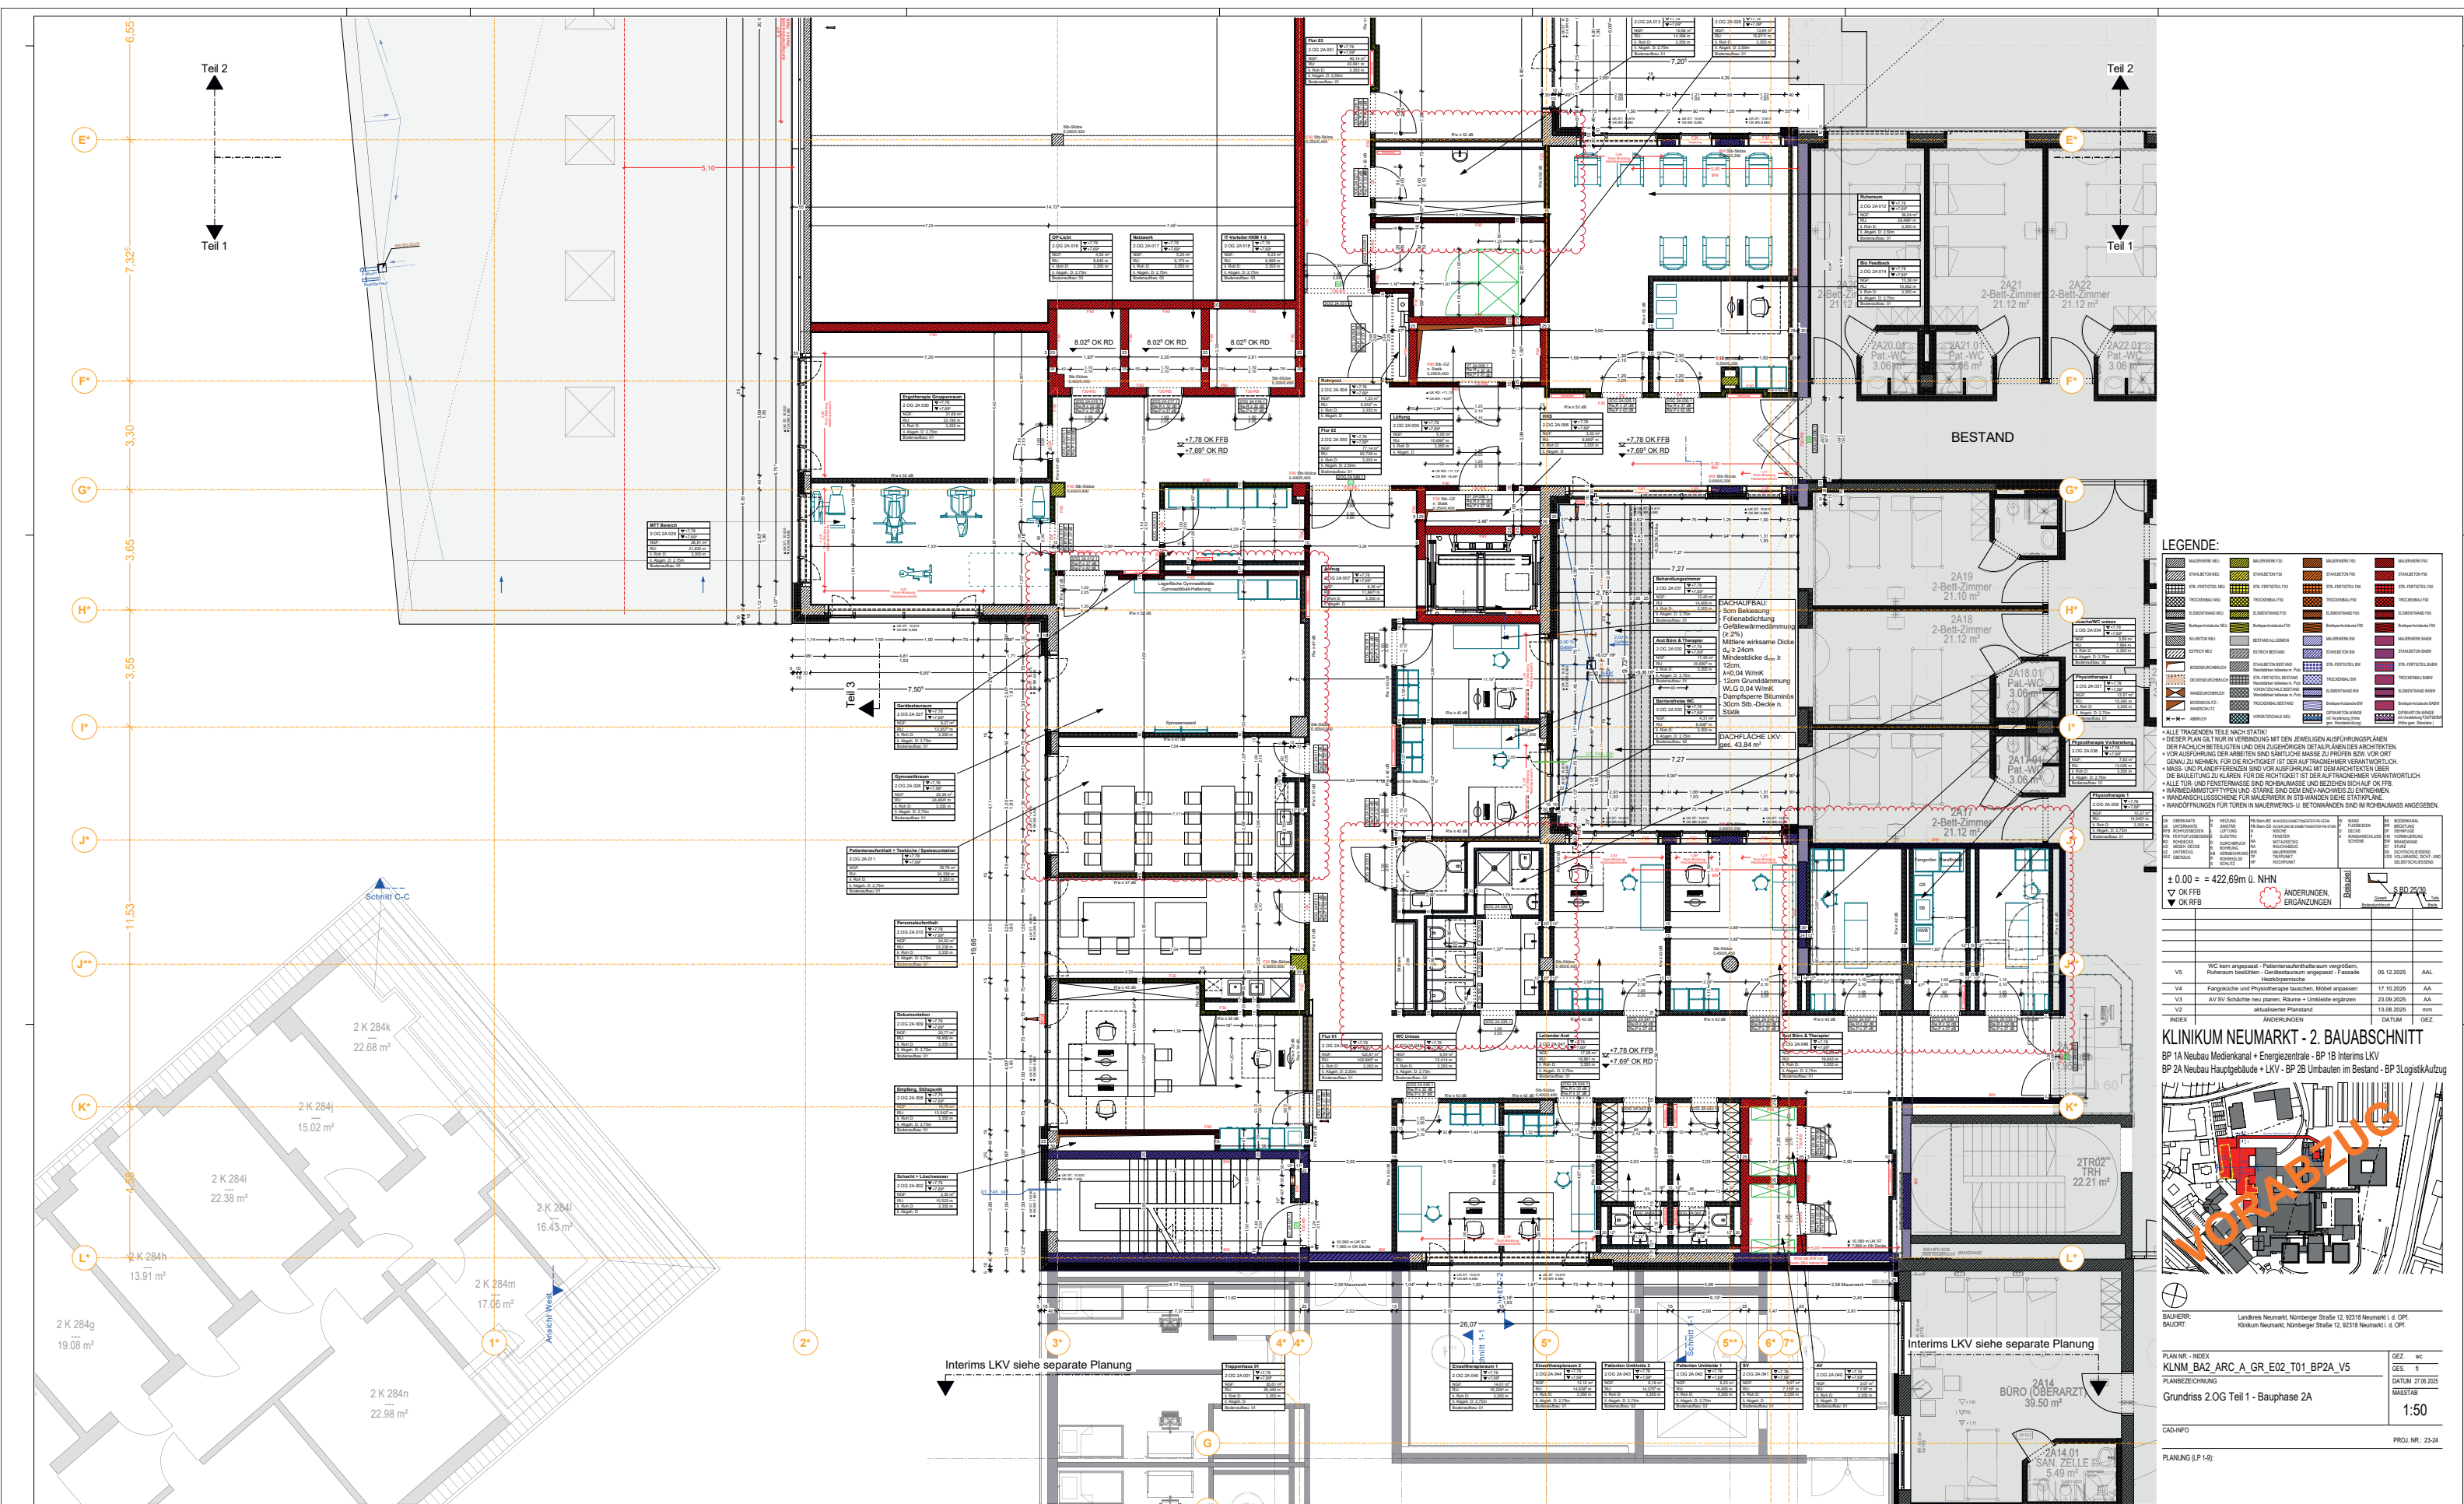

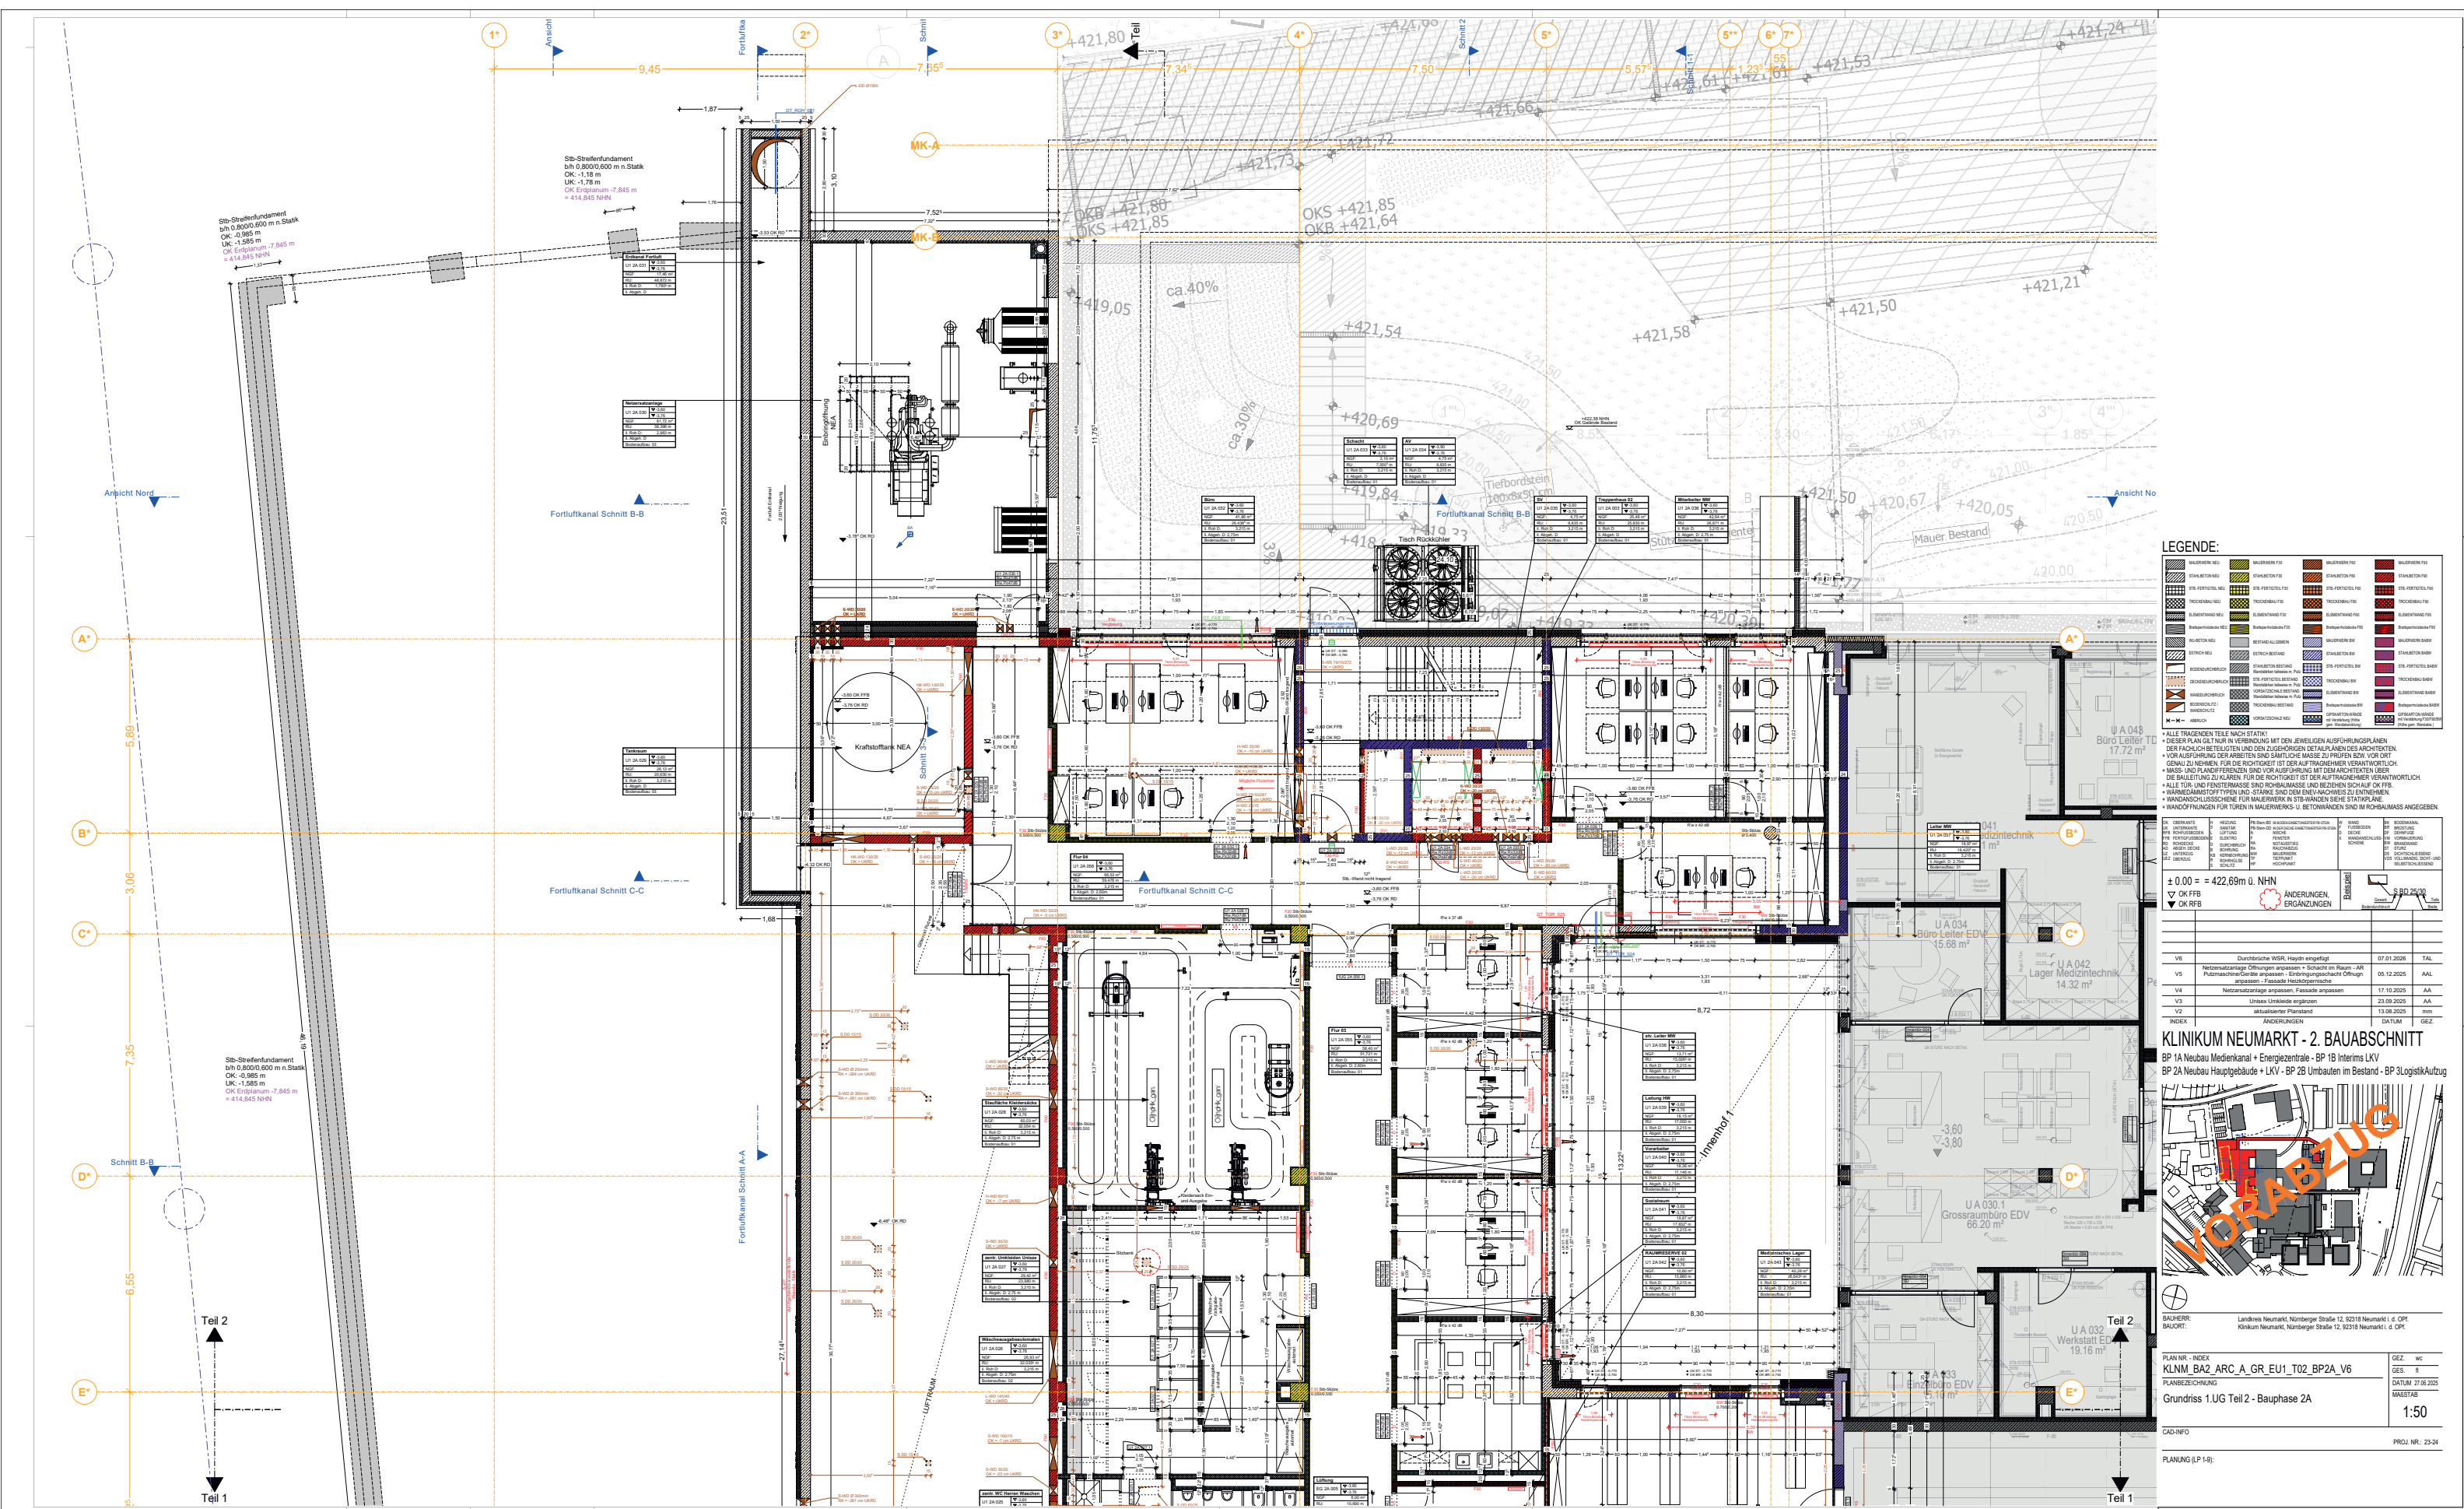






A	Durchbrüche angepasst - Lichtschacht Entlastung neu geplant	09.02.2026	AHL
V8	Durchbrüche WSRL, Hayden entgültig	07.01.2026	TAL
V5	Fundamenten, Bohrpfähle nach Stark anpassen - Grundteilungen anpassen und ihre Höhen eintragen	05.12.2025	AAI
V4		17.10.2025	
V3		23.09.2025	
V2	aktualisierter Pflandstand	13.08.2025	mm
INDEX	ÄNDERUNGEN	DATUM	GEZ.

KLINIKUM NEUMARKT - 2. BAUABSCHNITT
BP 1A Neubau Medienkanal + Energiezentrale - BP 1B Interims LKV
BP 2A Neubau Hauptgebäude + LKV - BP 2B Umbauten im Bestand - BP 3LogistikAufz.

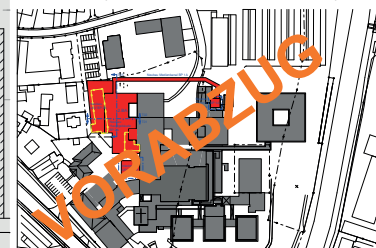

BAUHERR: Landkreis Neumarkt, Nürnberger Straße 12, 92318 Neumarkt i. d. OPf.

BAUORT: Klinikum Neumarkt, Nürnberger Straße 12, 92318 Neumarkt i. d. OPf.	
PLAN NR. - INDEX KLNM_BA2_ARC_A_GR_EU2_T01_BP2A_A PLANBEZEICHNUNG Grundriss 2.UG Teil 1 - Bauphase 2A	GEZ. WC GES. II DATUM 27.06.2025 MASSSTAB 1:50
CAD-INFO	PROJ. NR.: 23-24

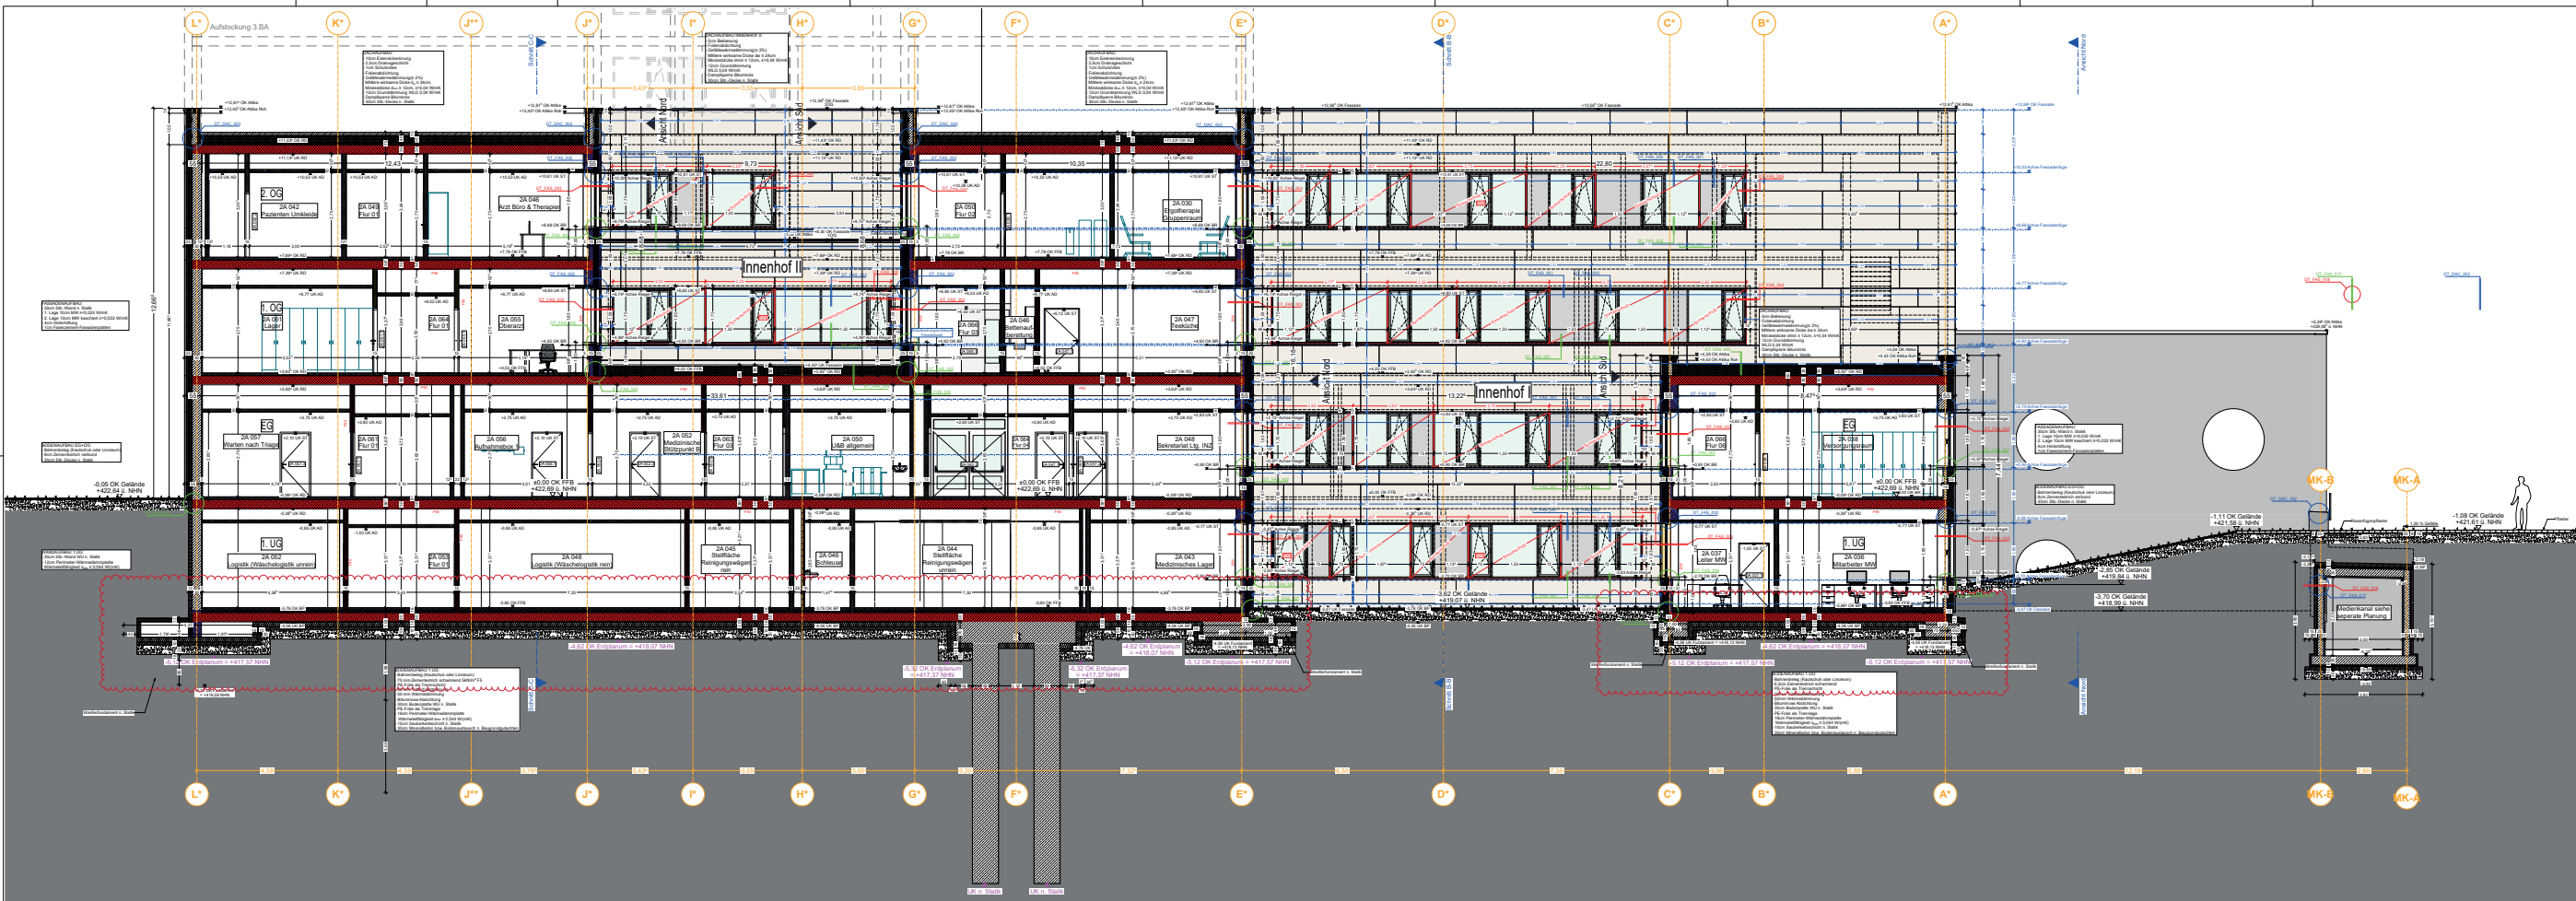

LEGENDE






KLINIKUM NEUMARKT - 2. BAUABSCHNITT
BP 1A Neubau Medienland + Energiezentrale - BP 1B Interns LKV
BP 2A Neubau Hauptgebäude + LKV - BP 2B Umbau im Bestand - BP 3 Logistikaufzug

PROJ. NR. 23.24

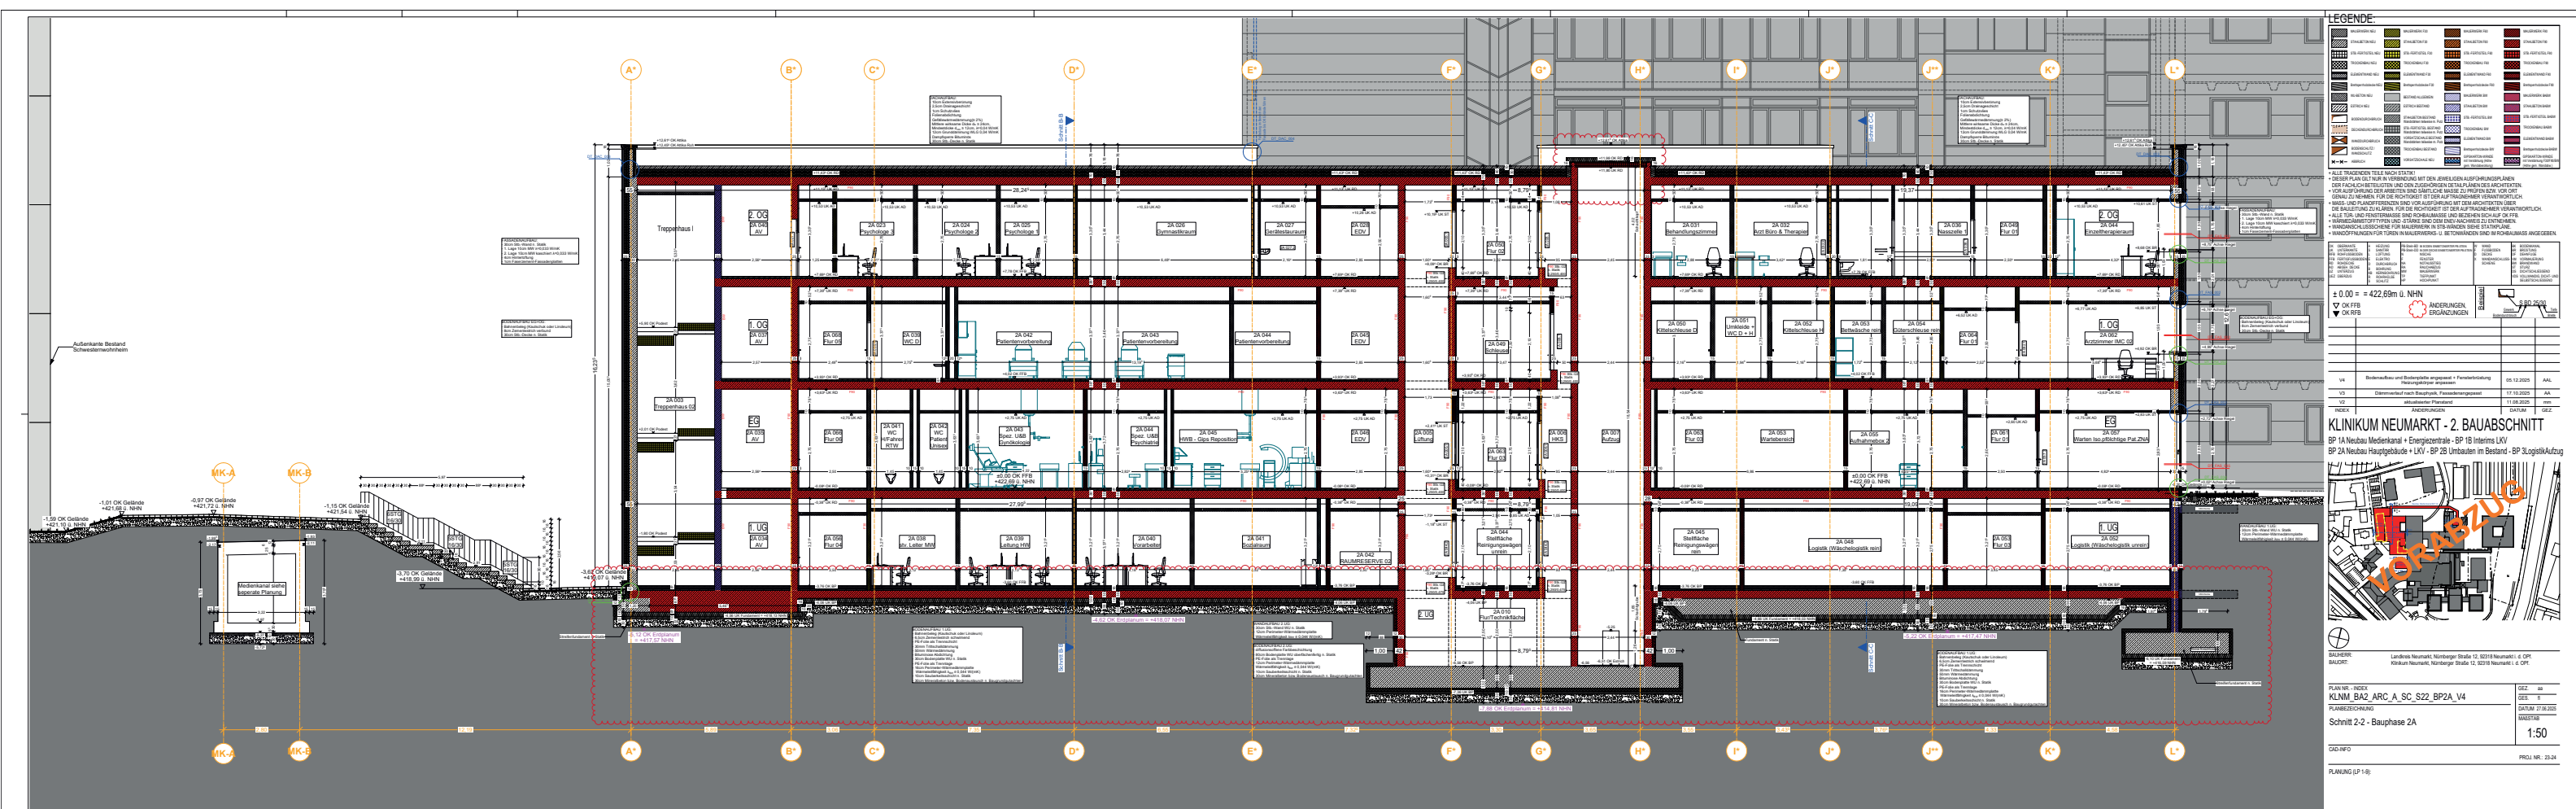

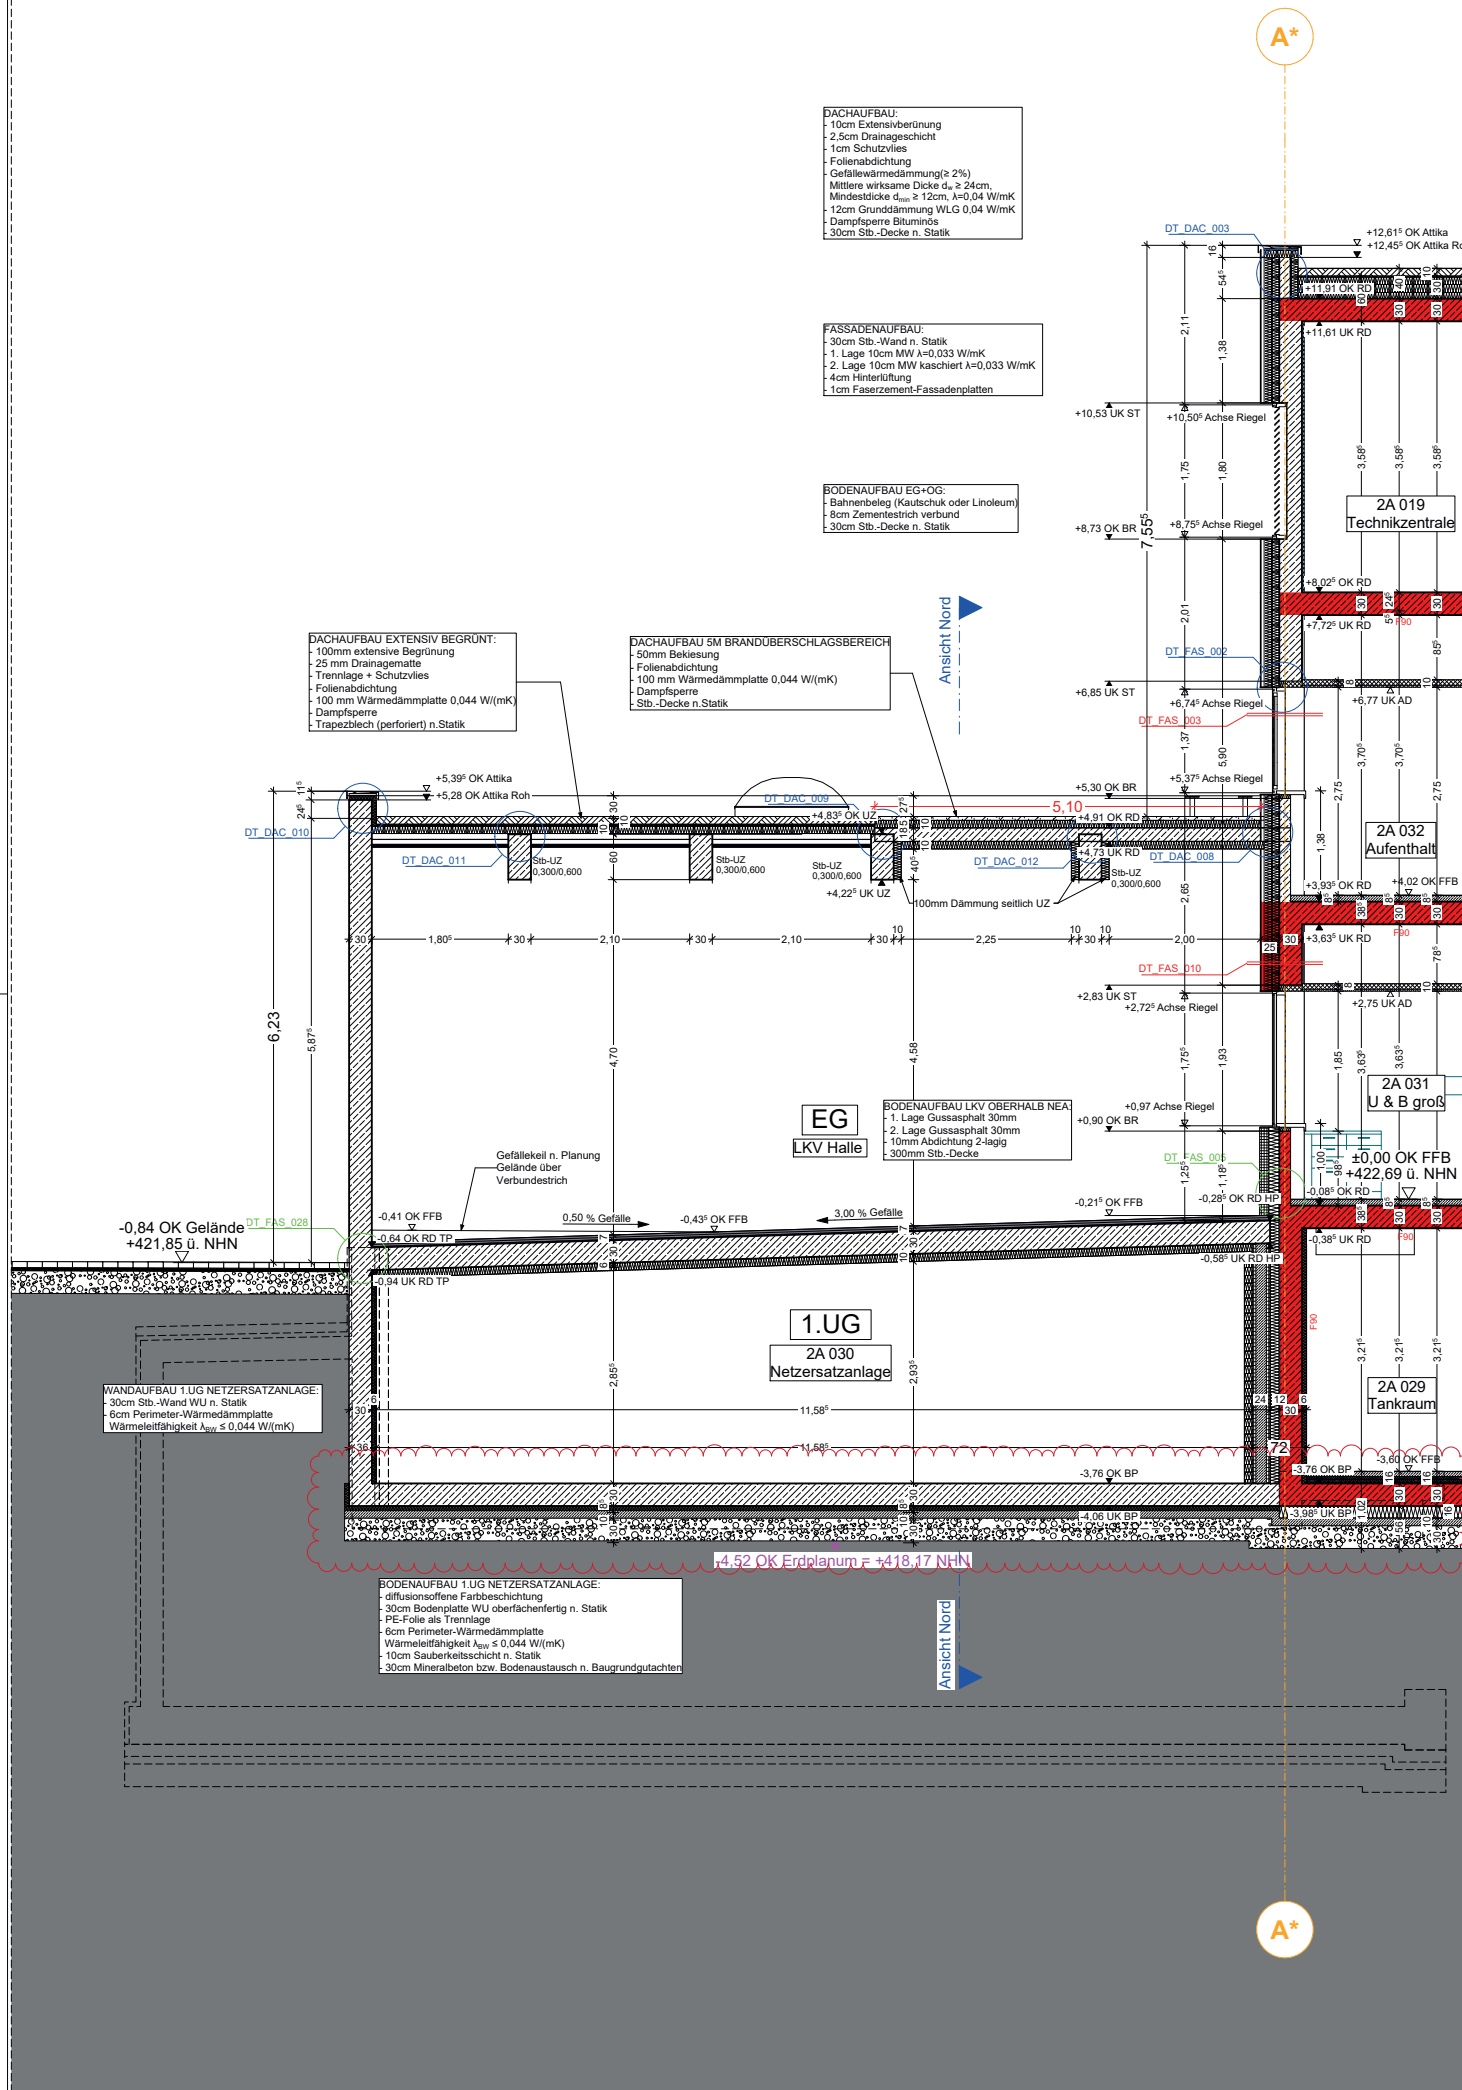

LEGENDE:

	MAUERWERK NEU		MAUERWERK F30		MAUERWERK F60		MAUERWERK F90
	STAHLBETON NEU		STAHLBETON F30		STAHLBETON F60		STAHLBETON F90
	STB-FERTIGTEIL NEU		STB-FERTIGTEIL F30		STB-FERTIGTEIL F60		STB-FERTIGTEIL F90
	TROCKENBAU NEU		TROCKENBAU F30		TROCKENBAU F60		TROCKENBAU F90
	ELEMENTWAND NEU		ELEMENTWAND F30		ELEMENTWAND F60		ELEMENTWAND F90
	Brettsperrholzdecke NEU		Brettsperrholzdecke F30		Brettsperrholzdecke F60		Brettsperrholzdecke F90
	WU-BETON NEU		BESTAND ALLGEMEIN		MAUERWERK BW		MAUERWERK BABW
	ESTRICH NEU		ESTRICH BESTAND		STAHLBETON BW		STAHLBETON BABW
	BODENDURCHBRUCH		STAHLBETON BESTAND		STB-FERTIGTEIL BW		STB-FERTIGTEIL BABW
	DECKENDURCHBRUCH		STB-FERTIGTEIL BESTAND		TROCKENBAU BW		TROCKENBAU BABW
	WANDURCHBRUCH		VORSATZSCHALE BESTAND		ELEMENTWAND BW		ELEMENTWAND BABW
	BODENSCHLITZ / WANDSCHLITZ		TROCKENBAU BESTAND		Brettsperrholzdecke BW		Brettsperrholzdecke BABW
	ABBRUCH		VORSATZSCHALE NEU		GIPSKARTON-WÄNDE mit Verstärkung (Höhe gem. Wandabwicklung)		GIPSKARTON-WÄNDE mit Verstärkung F30/F60/BW (Höhe gem. Wandabw.)


+ ALLE TRAGENDEN TEILE NACH STATIK!
+ DIESER PLAN GILT NUR IN VERBINDUNG MIT DEN JEWEILIGEN AUSFÜHRUNGSPLÄNEN DER FACHLICH BETEILIGTEN UND DEN ZUGEHÖRIGEN DETAILPLÄNEN DES ARCHITEKTEN.
+ VOR AUSFÜHRUNG DER ARBEITEN SIND SÄMTLICHE MASSE ZU PRÜFEN BZW. VOR ORT GENAU ZU NEHMEN. FÜR DIE RICHTIGKEIT IST DER AUFTRAGNEHMER VERANTWORTLICH.
+ MASS- UND PLANDIFFERENZEN SIND VOR AUSFÜHRUNG MIT DEM ARCHITEKTEN ÜBER DIE BAULEITUNG ZU KLÄREN. FÜR DIE RICHTIGKEIT IST DER AUFTRAGNEHMER VERANTWORTLICH.
+ ALLE TÜR- UND FENSTERMASSE SIND ROHBAUMASSE UND BEZIEHEN SICH AUF OK FFB.
+ WÄRMEDÄMMSTOFFTYPEN UND -STÄRKE SIND DEM ENEC-NACHWEIS ZU ENTNEHMEN.
+ WANDANSCHLUSSSCHEIBE FÜR MAUERWERK IN STB-WÄNDEN SIEHE STATIKPLÄNE.
+ WANDÖFFNUNGEN FÜR TÜREN IN MAUERWERKS- U. BETONWÄNDEN SIND IM ROHBAUMASS ANGEZEIGT.

OK OBERKANTE UK UNTERKANTE RFB ROHFUSSBODEN FFB FERTIGFUSSBODEN RD ROHDECKE AD ABGEH. DECKE UZ UNTERZUG UEZ ÜBERZUG	H HEIZUNG S SANITÄR L LÜFTUNG E ELEKTRO D DURCHBRUCH BO BOHRUNG KB KERBBÖHRUNG R ROHRHÜLSE S SCHLITZ	PB-Stein-BD IM BODEN EINBETONIRTER PB-STEIN PB-Stein-OD IN DER DECKE EINBETONIRTER PB-STEIN N NISCHEN F FENSTER NA NOTAUSSTIEG RA RAUCHABZUG MW MAUERWERK KB KERBBÖHRUNG TP TIEFPUNKT HP HOCHPUNKT	W WAND BR BRÜSTUNG F FUSSEBODEN D DECKE X WANDANSCHLUSS-SCHIEBE	BK BODENKANAL BR BRÜSTUNG OF OFENFUGE VM VORMAUERUNG BW BRANDWAND ST STURZ DS DICHTSCHLIESSEND VDS VOLLWÄNDIG, DICHT- UND SELBSTSCHLIESSEND
± 0.00 = = 422,69m ü. NHN ▽ OK FFB ▼ OK RFB				
ÄNDERUNGEN, ERGÄNZUNGEN				
Beispiel: S BD 25/30 Gewerb. Bodendurchbruch Tiefe Breite				

V4	Bodenaufbau und Bodenplatte angepasst + Fensterbrüstung Heizungskörper anpassen	05.12.2025	AAL
V3	Dämmverlauf nach Bauphysik, Fassadenangepasst	17.10.2025	AA
V2	aktualisierter Planstand	11.08.2025	mm
INDEX	ÄNDERUNGEN	DATUM	GEZ.


KLINIKUM NEUMARKT - 2. BAUABSCHNITT


BP 1A Neubau Medienkanal + Energiezentrale - BP 1B Interims LKV
BP 2A Neubau Hauptgebäude + LKV - BP 2B Umbauten im Bestand - BP 3LogistikAufzug

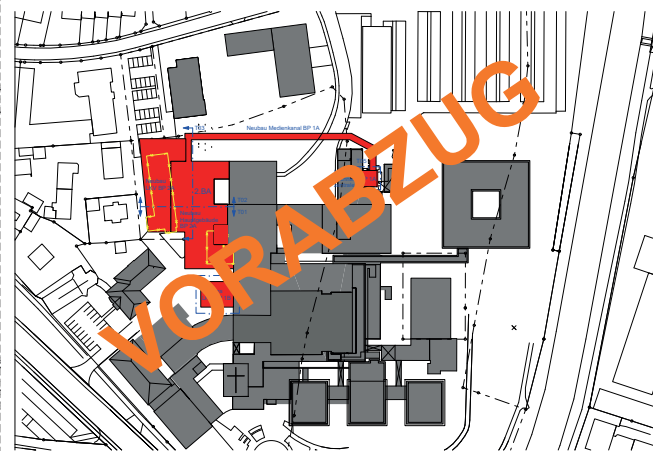

BAUHERR: Landkreis Neumarkt, Nürnberger Straße 12, 92318 Neumarkt i. d. OPf.
BAUORT: Klinikum Neumarkt, Nürnberger Straße 12, 92318 Neumarkt i. d. OPf.

PLAN NR. - INDEX KLNM_BA2_ARC_A_SC_S33_BP2A_V4	GEZ. aa
PLANBEZEICHNUNG Schnitt 3-3 - Bauphase 2A	GES. fl
CAD-INFO	DATUM 27.06.2025
PLANUNG (LP 1-9):	MAßSTAB 1:50
	PROJ. NR.: 23-24

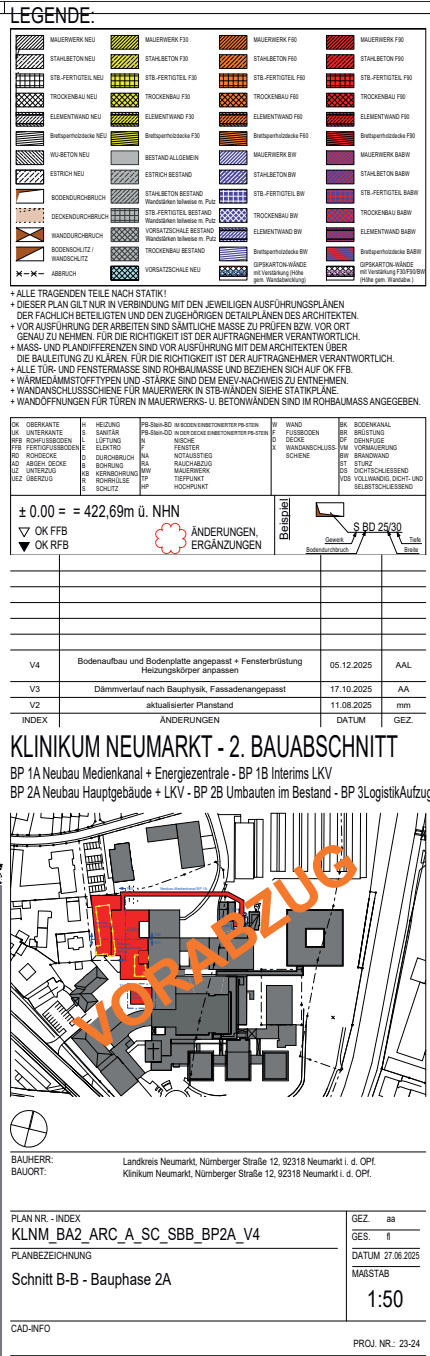

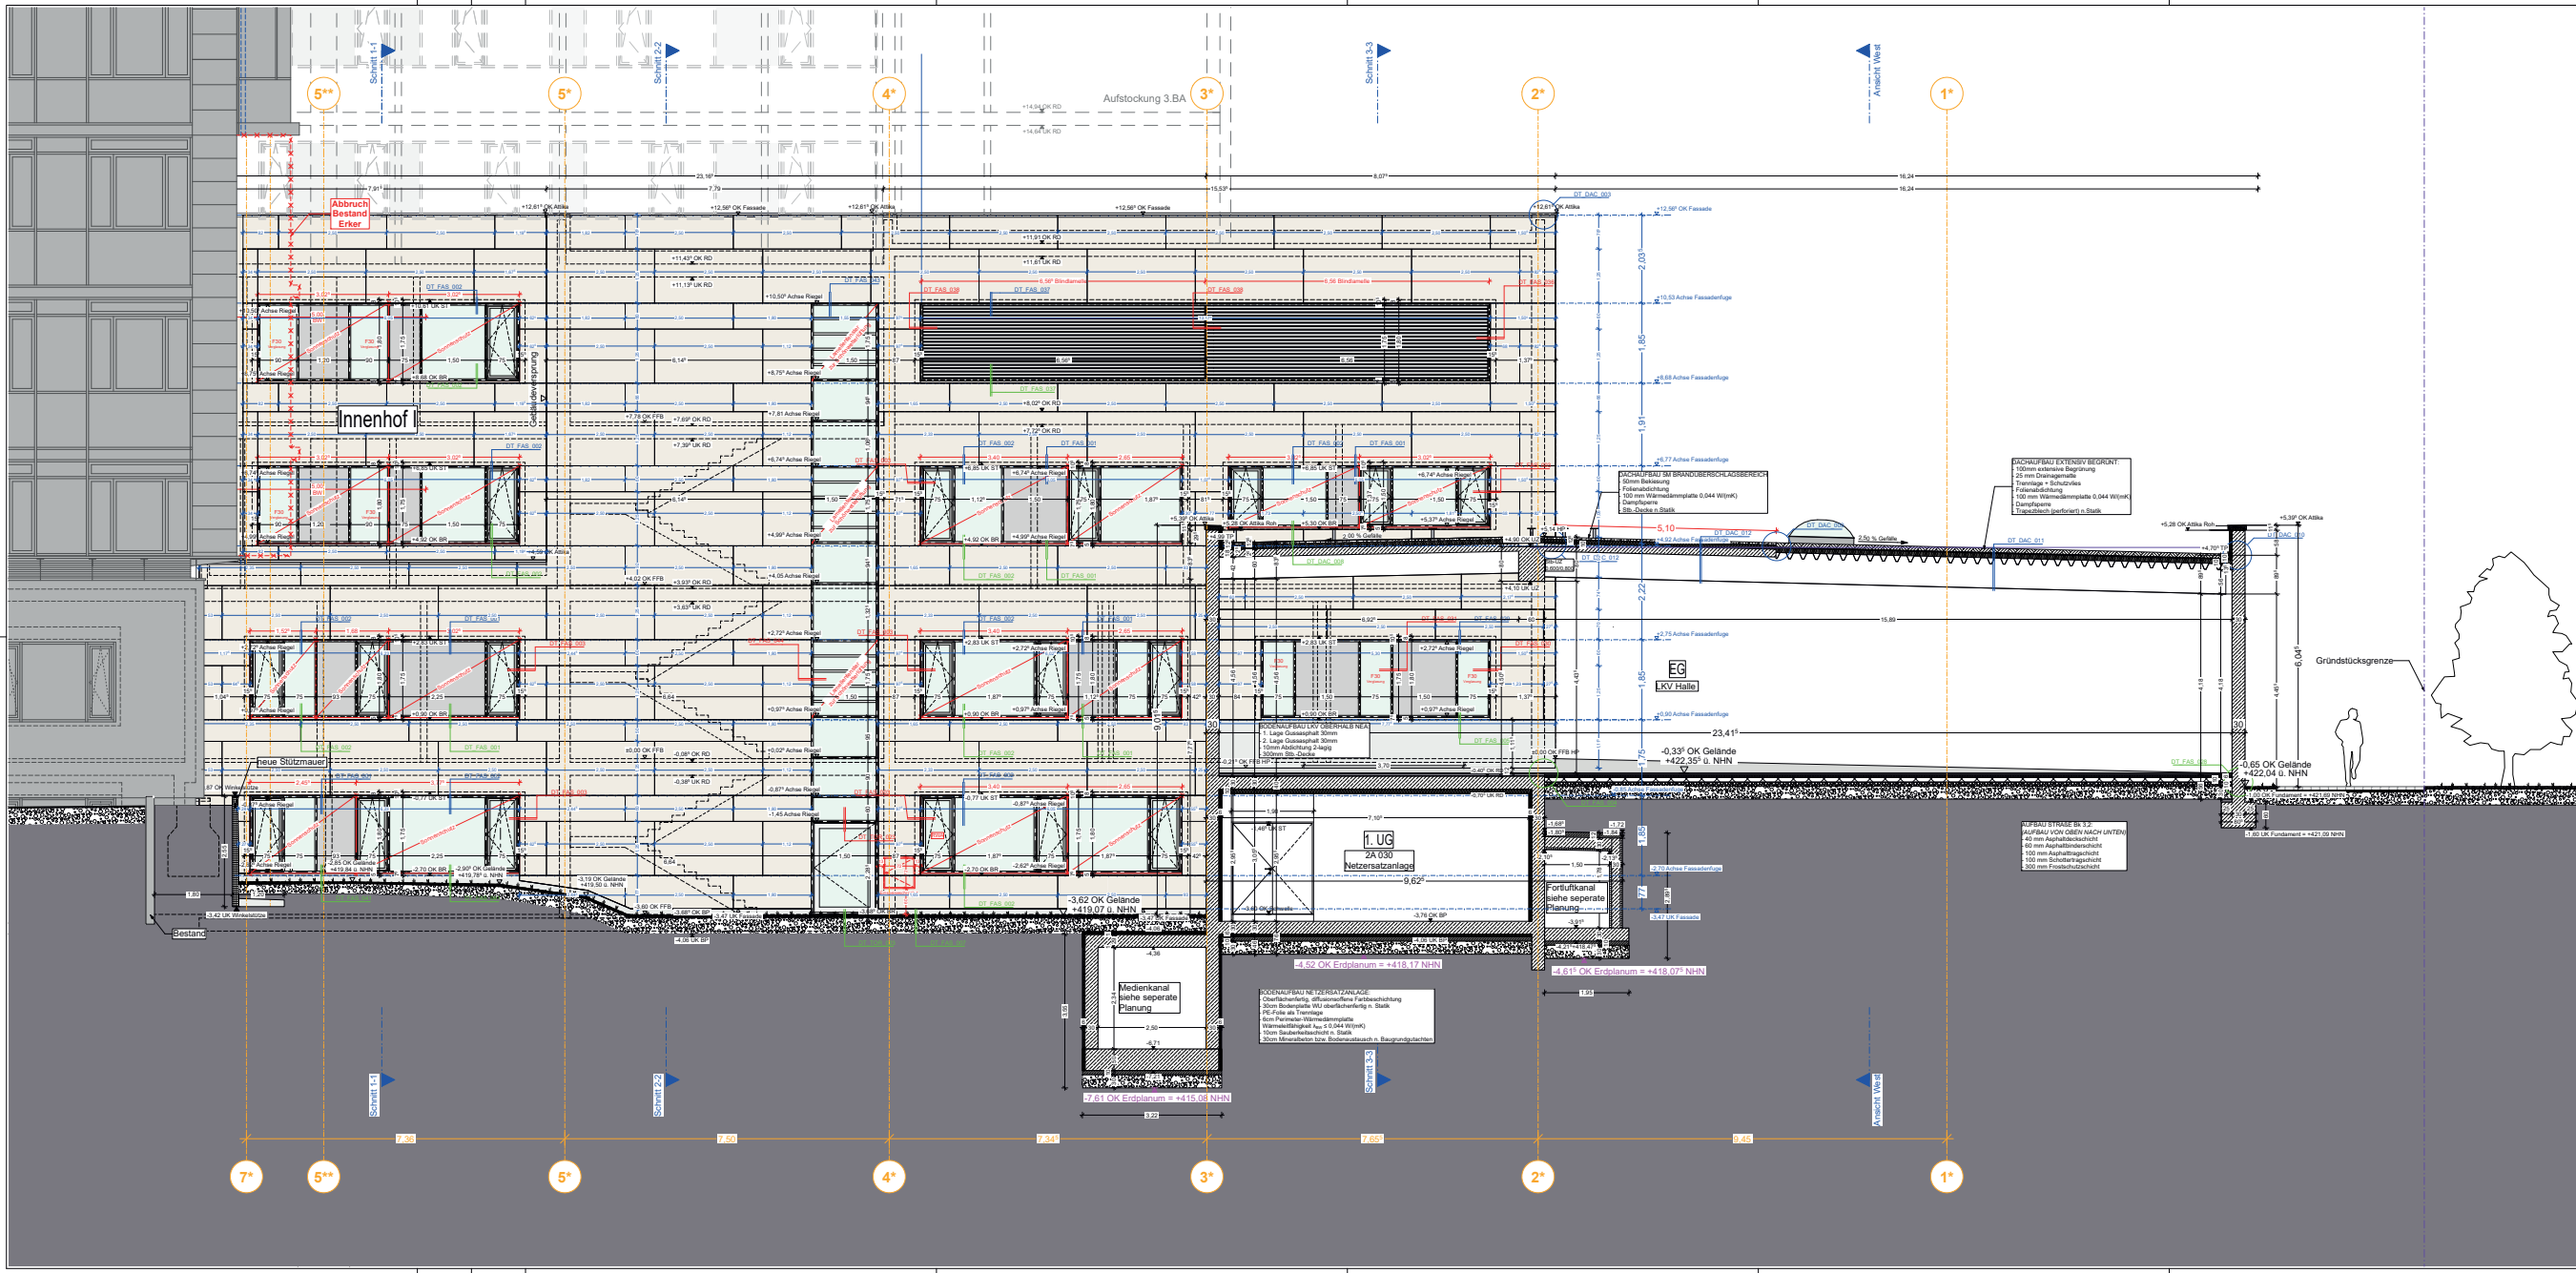

LEGENDE:


ALLE TRAGENDE TEILE NACH STATIK!
DIESER PLAN GILT NUR IN VERBINDUNG MIT DEN JEWEILIGEN AUSFÜHRUNGSPLÄNEN.
VOR AUSFÜHRUNG DER ARBEITEN SIND SÄMTLICHE MASSE ZU PRÜFEN BZW. VOR ORT
GENAU ZU NEHMEN. FÜR DIE RICHTIGKEIT IST DER AUFTRAGNEHMER VERANTWORTLICH.
DIE BAULEITUNG ZU KLÄREN. FÜR DIE RICHTIGKEIT IST DER AUFTRAGNEHMER VERANTWORTLICH.
ALLE TOR- UND FENSTERMASSE SIND ROHBAUMASSE UND BEZIEHEN SICH AUF OK FFB.
WÄRMEDÄMMSTÜFTYPEN UND -STÄRKE SIND DEN ENVI-NACHTRÄGEN ZU ENTNEHMEN.
WANDANSCHLÜSSE FÜR MAUERWERK IN STB-WÄNDEN SIEHE STATIKPLÄNE.
WANDOFFNUNGEN FÜR TÜREN IN MAUERWERK- U. BETONWÄNDEN SIND IM ROHBAUMASS ANGEZEIGT.

± 0.00 = + 422,69 m ü. NNH

OK FFB
OK FSB

ÄNDERUNGEN, ERGÄNZUNGEN

INDEX	ÄNDERUNGEN	DATUM	GEZ.
V6	Fassadenentwurf geändert	29.01.2026	TAL
V5	Fassadenentwurf geändert	07.01.2026	TAL
V4	Fenster angepasst, Rohbauöffnung Fenster angepasst, Detailskizzen hinzugefügt	05.12.2025	AA
V3	Dämmverleuf nach Bauphysik, Fassadenentwurf angepasst	17.10.2025	AA
V2	aktualisierter Planstand	11.08.2025	mm


KLINIKUM NEUMARKT - 2. BAUABSCHNITT
BP 1A Neubau Medienkanal + Energiezentrale - BP 1B Interims LKV
BP 2A Neubau Hauptgebäude + LKV - BP 2B Umbau im Bestand - BP 3LogistikAufzug

VORABZUG


BAUHERR: Landkreis Neumarkt, Nürnberger Straße 12, 92318 Neumarkt i. d. OPf.
BAUORT: Klinikum Neumarkt, Nürnberger Straße 12, 92318 Neumarkt i. d. OPf.

PLAN NR. - INDEX: KLINM_BA2_ARC_A_AN_ANO_BP2A_V6
PLANBEZEICHNUNG: Ansicht Nord - Bauphase 2A
CAD-INFO: PROJ. NR.: 23-34


GEZ. aa
GES. 6
DATUM: 27.06.2025
MAßSTAB: 1:50

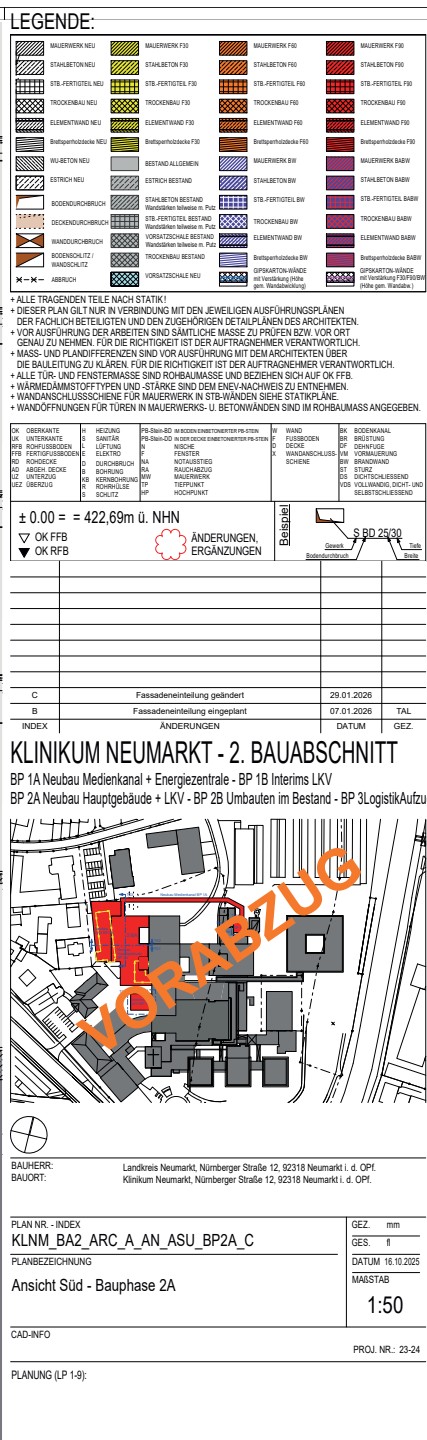


Ansicht Nord Innenhof I

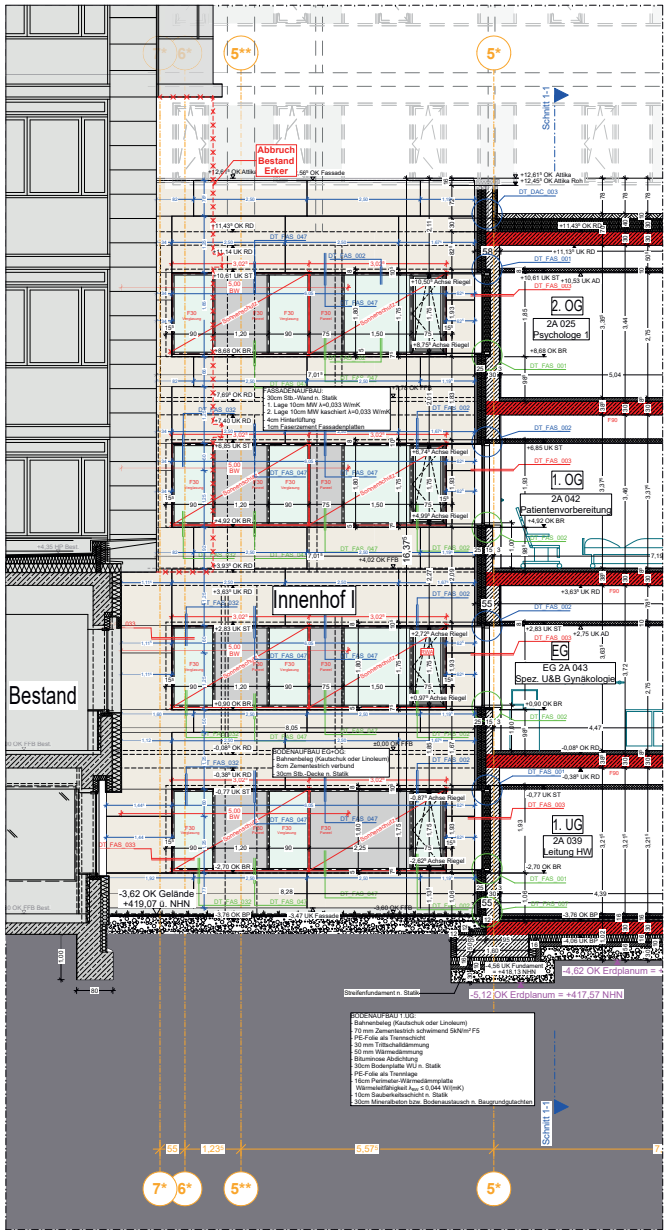

Ansicht Ost Innenhof I

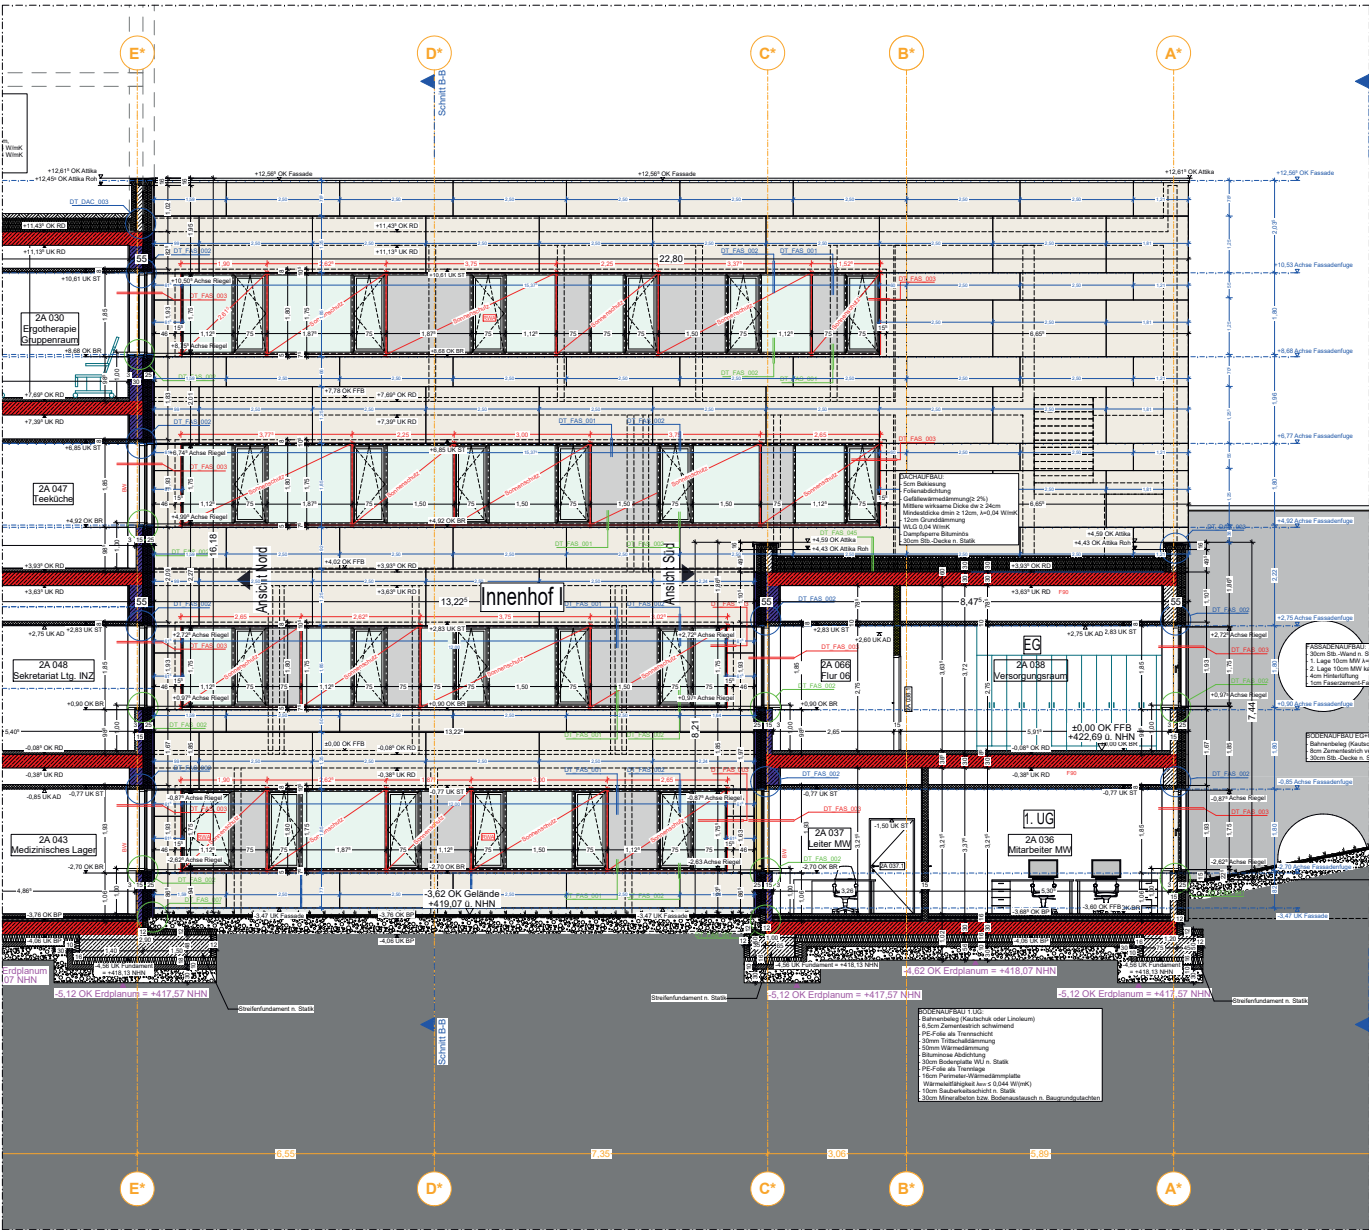

Ansicht Süd Innenhof I

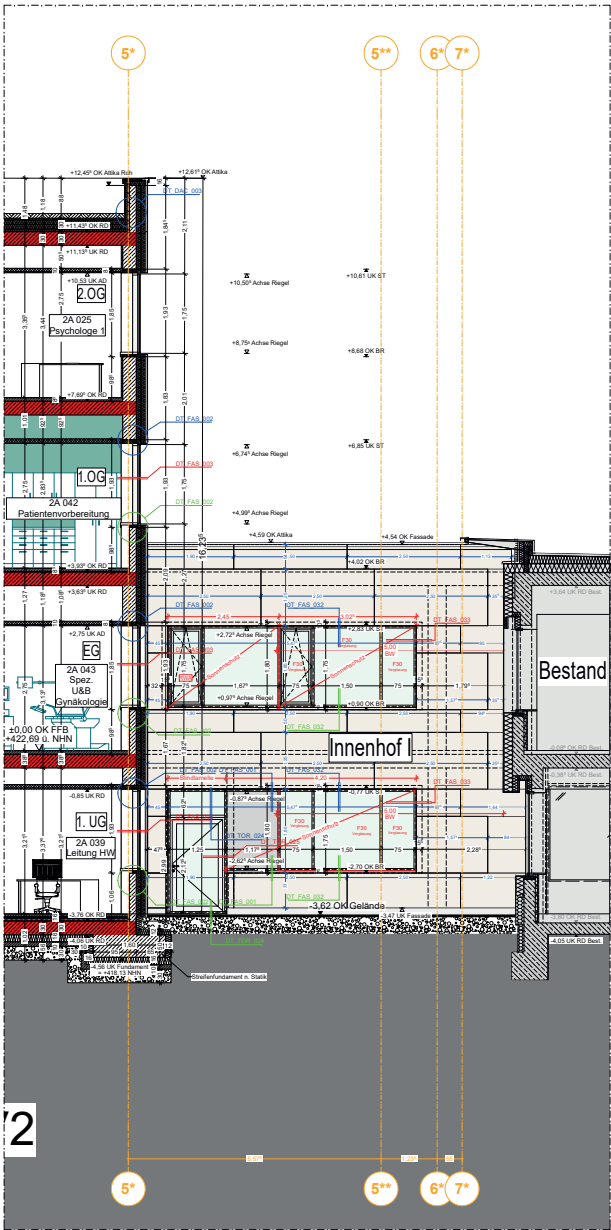

LEGENDE:

± 0.00 = +422.69m ü. NNH

INDEX

BAUHERR: Landkreis Neumarkt, Nürnberger Straße 12, 92318 Neumarkt i. d. OPf.
BAULÖSUNG: Klinikum Neumarkt, Nürnberger Straße 12, 92318 Neumarkt i. d. OPf.

PLAN NR. - INDEX
KLIN_N_BA2_ARC_A_AN_ZA1_BP2A_C

GEZ. mm
GES. #
DATUM: 16.10.2025


PLANBEZEICHNUNG
Zusammenstellung Ansichten Innenhof I - Bauphase 2A

MASSSTAB
1:50


CAD-INFO
PROJ. NR.: 23-24

PLANUNG (LP 1-8):


Ansicht Nord Innenhof II

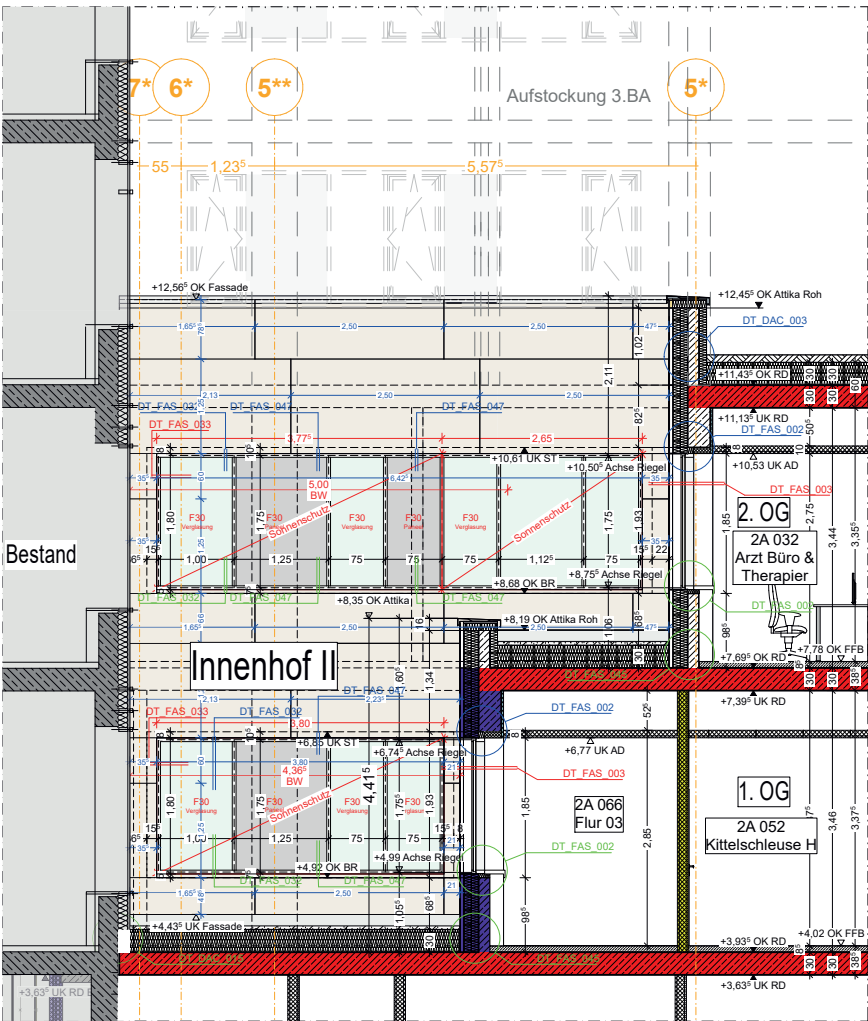

Ansicht Süd Innenhof II

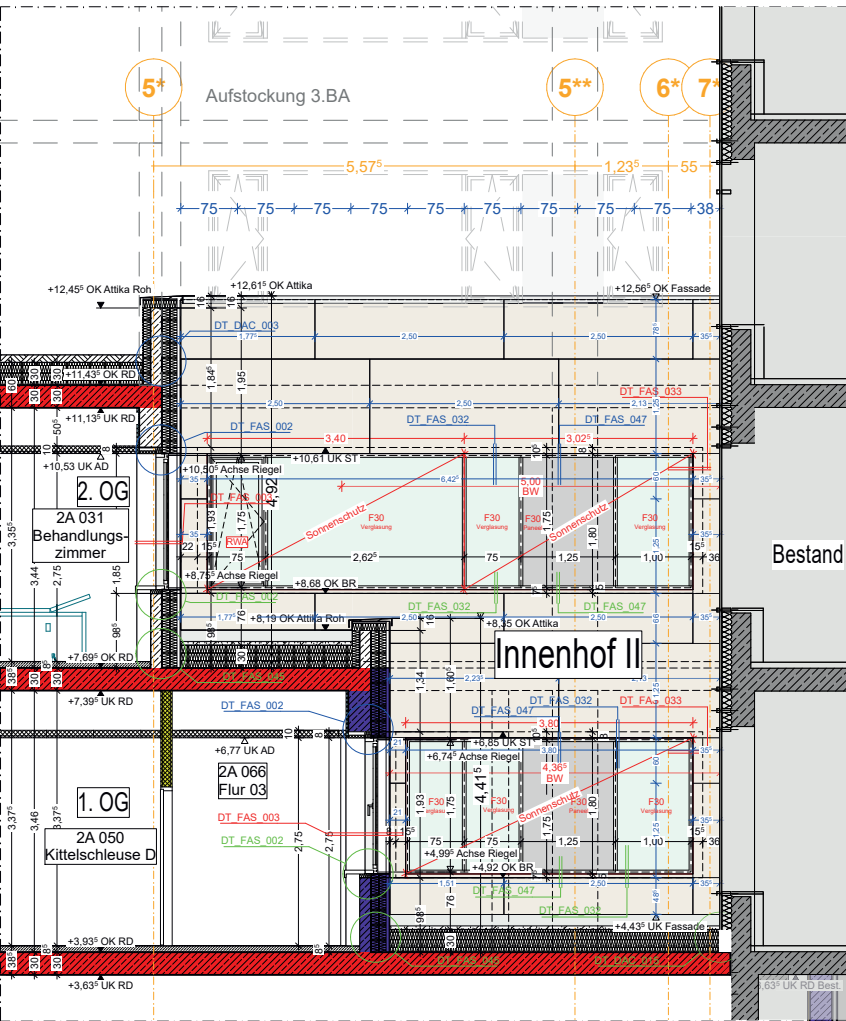

Ansicht Ost Innenhof II

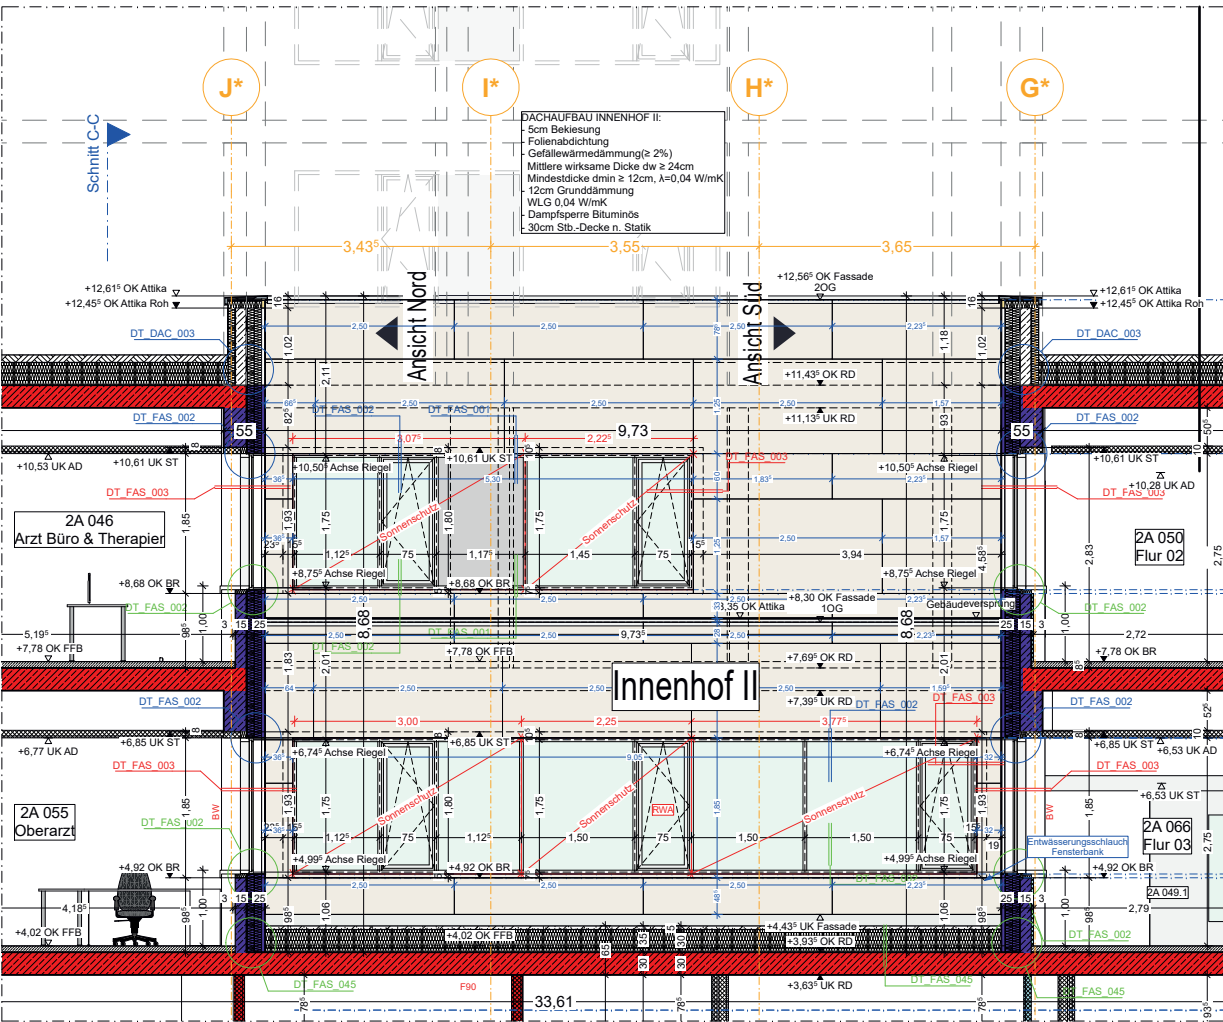

LEGENDE:

MAUERWERK NEU	MAUERWERK F30	MAUERWERK F60	MAUERWERK F90
STAHLBETON NEU	STAHLBETON F30	STAHLBETON F60	STAHLBETON F90
STB.-FERTIGTEIL NEU	STB.-FERTIGTEIL F30	STB.-FERTIGTEIL F60	STB.-FERTIGTEIL F90
TROCKENBAU NEU	TROCKENBAU F30	TROCKENBAU F60	TROCKENBAU F90
ELEMENTWAND NEU	ELEMENTWAND F30	ELEMENTWAND F60	ELEMENTWAND F90
Brettsperholzdecke NEU	Brettsperholzdecke F30	Brettsperholzdecke F60	Brettsperholzdecke F90
WU-BETON NEU	BESTAND ALLGEMEIN	MAUERWERK BW	MAUERWERK BABW
ESTRICH NEU	ESTRICH BESTAND	STAHLBETON BW	STAHLBETON BABW
BODENDURCHBRUCH	STAHLBETON BESTAND	STB.-FERTIGTEIL BW	STB.-FERTIGTEIL BABW
DECKENDURCHBRUCH	STB.-FERTIGTEIL BESTAND	TROCKENBAU BW	TROCKENBAU BABW
WANDDURCHBRUCH	VORSATZSCHALE BESTAND	ELEMENTWAND BW	ELEMENTWAND BABW
BODENSCHUTZ / WANDSCHUTZ	TROCKENBAU BESTAND	Brettsperholzdecke BW	Brettsperholzdecke BABW
ABBRUCH	VORSATZSCHALE NEU	GIPS-KARTON-WÄNDE mit Verstärkung (Höhe gem. Wandabw.)	GIPS-KARTON-WÄNDE mit Verstärkung F30/F60/W (Höhe gem. Wandabw.)


+ ALLE TRAGENDEN TEILE NACH STATIK!
+ DIESER PLAN GILT NUR IN VERBINDUNG MIT DEN JEWELIGEN AUSFÜHRUNGSPLÄNEN DER FACHLICH BETEILIGTEN UND DEN ZUGEHÖRIGEN DETAILPLÄNEN DES ARCHITEKTEN.
+ VOR AUSFÜHRUNG DER ARBEITEN SIND SÄMTLICHE MASSE ZU PRÜFEN BZW. VOR ORT GENAU ZU NEHMEN. FÜR DIE RICHTIGKEIT IST DER AUFTRAGNEHMER VERANTWORTLICH.
+ MASS- UND PLANDIFFERENZEN SIND VOR AUSFÜHRUNG MIT DEM ARCHITEKTEN ÜBER DIE BAULEITUNG ZU KLÄREN. FÜR DIE RICHTIGKEIT IST DER AUFTRAGNEHMER VERANTWORTLICH.
+ ALLE TÜR- UND FENSTERMASSE SIND ROHBAUMASSE UND BEZIEHEN SICH AUF OK FFB.
+ WÄRMEDÄMMSTOFFTYPEN UND -STÄRKE SIND DEM ENEC-NACHWEIS ZU ENTHNEHMEN.
+ WANDANSCHLUSSCHIENE FÜR MAUERWERK IN STB-WÄNDEN SIEHE STATIKPLÄNE.
+ WANDÖFFNUNGEN FÜR TÜREN IN MAUERWERKS- U. BETONWÄNDEN SIND IM ROHBAUMASS ANGEZEIGT.

OK OBERKANTE UK UNTERKANTE RFB ROHFLUSSBOGEN FFB FERTIGFLUSSBOGEN RD RÜHDECKE AD ABSEN DECKE UZ UNTERZUG	H HEIZUNG S SANITÄR L LÜFTUNG E ELEKTRO F FENSTER NA NOTAUSGANG RA RAUCHABZUG MW MAUERWERK TP TIEFPUNKT HP HOCHPUNKT	PB-Stein-BD IM BODEN EINBETONNIERTER PB-STEIN PB-Stein-DD IN DER DECKE EINBETONNIERTER PB-STEIN N NISCHEN F FENSTER NA NOTAUSGANG RA RAUCHABZUG MW MAUERWERK TP TIEFPUNKT HP HOCHPUNKT	W WAND F FLUSSBOGEN D DECKE X WANDANSCHLUSS-SCHIENE	BK BODENKANAL BR BRÜSTUNG D DENNFUGE VM VORMAUERUNG ST STURZ DS DICHTSCHLIESSEND VDS VOLLWÄNDIG DICHT- UND SELBSTSCHLIESSEND
± 0.00 = = 422,69m ü. NHN ▽ OK FFB ▼ OK RFB			ÄNDERUNGEN, ERGÄNZUNGEN	Beispiel: S BD 25/30 Gewerk Bodendurchbruch Tiefe Breite

C	Fassadeneinteilung geändert	29.01.2026	
B	Fassadeneinteilung eingeplant	07.01.2026	TAL
INDEX	ÄNDERUNGEN	DATUM	GEZ.

KLINIKUM NEUMARKT - 2. BAUABSCHNITT

BP 1A Neubau Medienkanal + Energiezentrale - BP 1B Interims LKV
BP 2A Neubau Hauptgebäude + LKV - BP 2B Umbauten im Bestand - BP 3LogistikAufzug

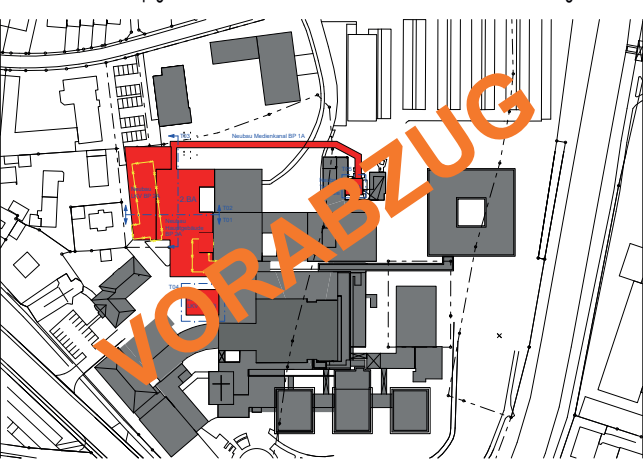

BAUHERR: Landkreis Neumarkt, Nürnberger Straße 12, 92318 Neumarkt i. d. OPf.
BAUORT: Klinikum Neumarkt, Nürnberger Straße 12, 92318 Neumarkt i. d. OPf.

PLAN NR. - INDEX KLNM_BA2_ARC_A_AN_ZA2_BP2A_C	GEZ. mm
PLANBEZEICHNUNG Zusammenstellung Ansichten Innenhof II - Bauphase 2A	GES. fl
CAD-INFO	DATUM 16.10.2025
PLANUNG (LP 1-9):	MAßSTAB 1:50
	PROJ. NR.: 23-24

[illegible][illegible]

- ALLE TRAGENDEN TEILE NACH STATIK!
- DIESER PLAN GILT NUR IN VERBINDUNG MIT DEN JEWEILIGEN AUSFÜHRUNGSPLÄNEN DER FACHLICH BETEILIGTEN UND DEN ZUGEHÖRIGEN DETAILPLÄNEN DES ARCHITECTEN.
- VOR AUSFÜHRUNG DER ARBEITEN SIND SAMTLICHE MASSE ZU PRÜFEN VON IHR ORT GENU ZU NEHMEN. FÜR DIE RICHTIGKEIT IST DER AUFTRAGNEHMER VERANTWORTLICH.
- VERÄNDERUNGEN UND VERÄNDERUNGEN SIND VOR AUSFÜHRUNG MIT DEM ARCHITECTEN ZU KLAUFEN. DIE AUSLEITUNG ZU KLARHEIT DER RICHTIGKEIT IST DER AUFTRAGNEHMER VERANTWORTLICH.
- ALLE TÜR- UND FENSTERMASSE SIND ROHMASS UND BEZIEHEN SICH AUF KF BB.
- WÄRMEDÄMMSTOFFTYPEN UND -STÄRKE SIND DEM ENYV-NACHSCHAU ZU ENTNEHMEN.
- WANDANSCHLÜSSCHNITTE FÜR MAUERWERK IN STB-WÄNDEN SIEHE STATIKPLÄNE.
- WANDOFFNUNGEN FÜR TÜREN IN MAUERWERK- U. BETONWÄNDEN SIND IM ROHMASS ANGEZEIGT.

[illegible]

± 0.00 = = 422,69m ü. NHN

▽ OK FFB
▼ OK RFB

ÄNDERUNGEN,
ERGÄNZUNGEN


Beispiel

S BD 25/30

Tal

[illegible]

KLINIKUM NEUMARKT - 2. BAUABSCHNITT
BP 1A Neubau Medienkanal + Energiezentrale - BP 1B Interims LKV
BP 2A Neubau Hauptgebäude + LKV - BP 2B Umbauten im Bestand - BP 3LogistikAufzug

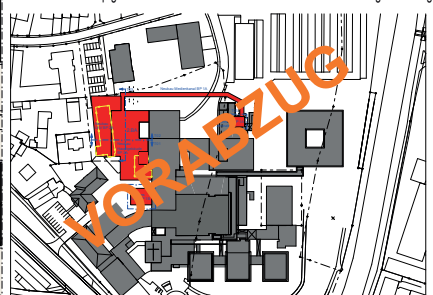

 **BAUHERR:** Landkreis Neumarkt, Nürnberger Straße 12, 92318 Neumarkt i. d. OPf.
BAUORT: Klinikum Neumarkt, Nürnberger Straße 12, 92318 Neumarkt i. d. OPf.

PLAN NR. - INDEX	GEZ. mm
KLNM_BA2_ARC_A_AN_ZA3_BP2A_B	GES. fl
PLANBEZEICHNUNG	DATUM
Zusammenstellung Ansichten LKV- Bauphase 2A	MAßSTAB
	1:50

CAD-INFO

PROJ. NR.: 23-24

PLANUNG (LP 1-9):