


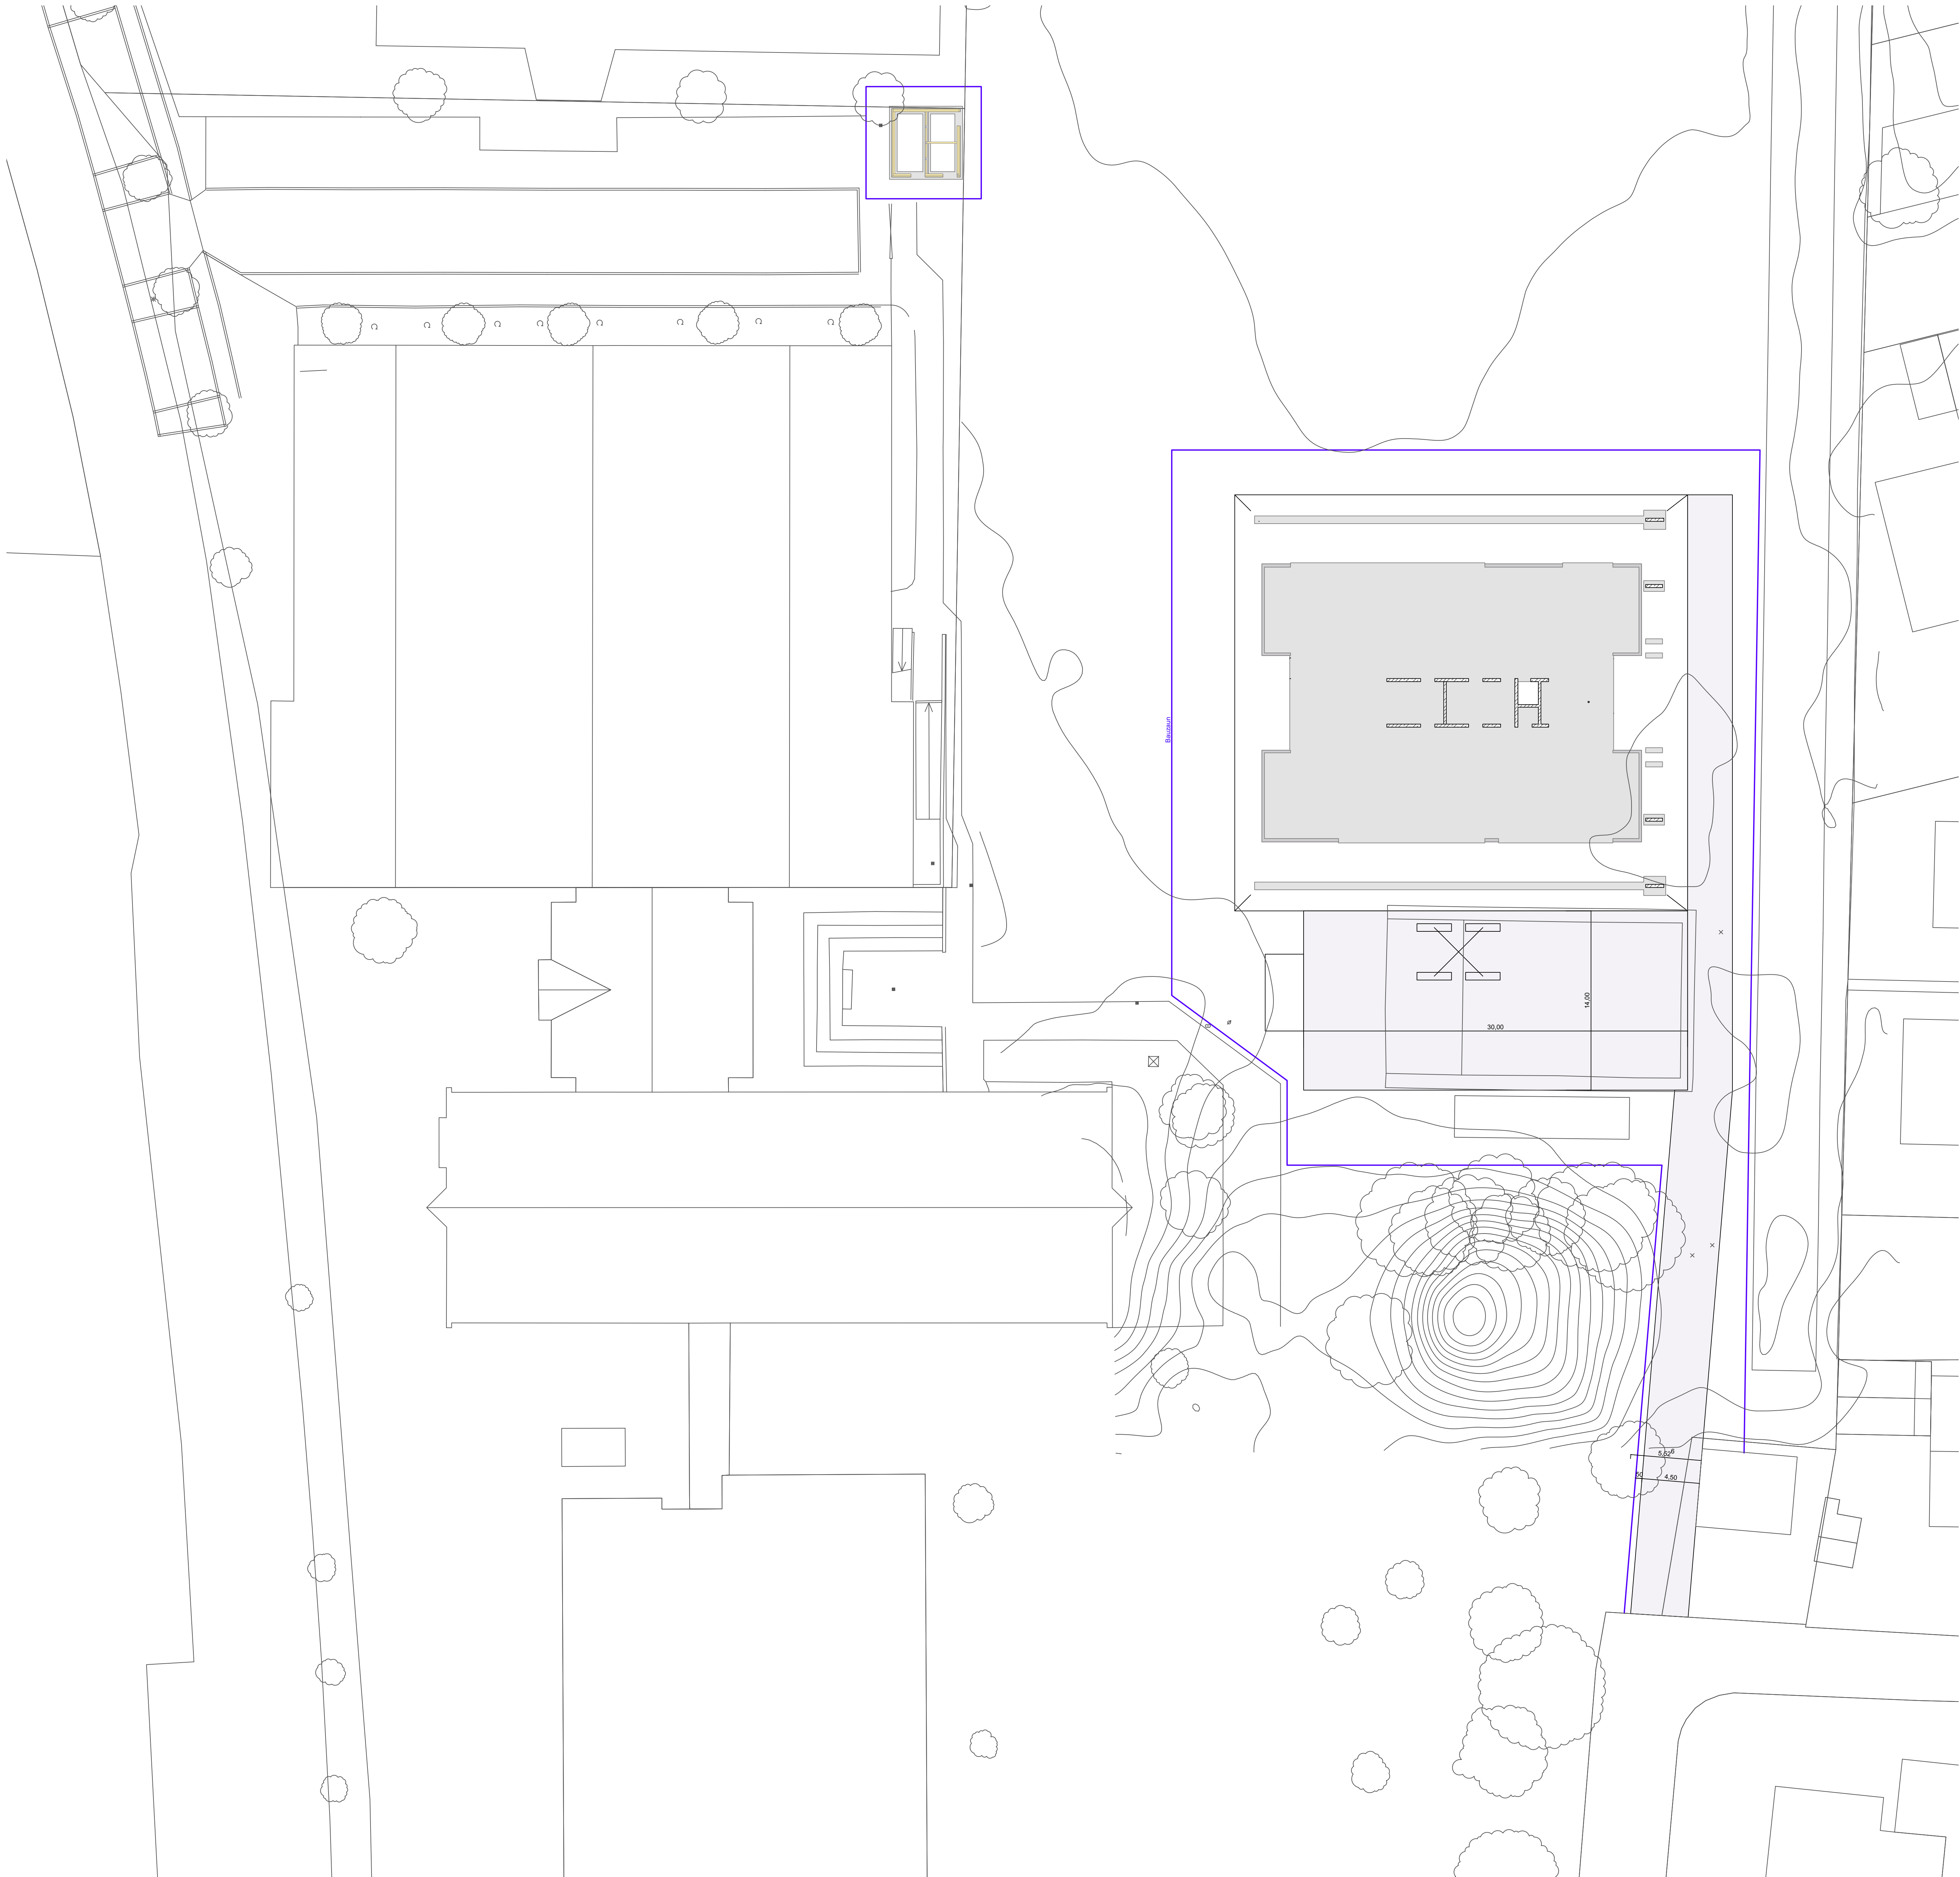

LEGENDE		
	Stahlbeton neu	WD Wanddurchbruch
	Konstruktion Holz	WS Wandaussparung
	FUA	DD Deckendurchbruch
	Dämmung Zellulose	BD Bodendurchbruch
	Holz Ansicht	BS Fundamentausparnung
	Holz Ansicht Vorvergraut	OK Oberkante
	2x 12,5 mm Gipskarton	RA Rohraussparung
	2x 12,5 mm Gipskarton Schallschutzplatten	RFB Rohraussparung
	Knauf Diamant o. glw.	FFB Fertigfußboden
	2x 12,5 mm Schallschutzplatten	BFL Bodenplatte
	Knauf Glasboard o. glw.	UZ Unterzug
	Vorstrichschale Trockenbau	L Lüftung
	Fenster / Holz Ausbau	H Heizung
	Konstruktion Stahl	S Sanitär
	Dämmung Holzfaserdämmplatte	E Elektro
	Dämmung EPS	RRB Regenrohr Balkon
	Dämmung XPS	RR Regenrohr
	Strichdarstellung überhalb	FBH Fußbodenheizung
	Strichdarstellung unterhalb	NE Abtreibung
	Wandschnitt	GK Gipskarton
	Deckenschnitt	Ho Holz
	Bodenaussparung	B Boden
	feuerhemmende Wand als Abtrennung Nutzungseinheit (in Schnitten und Grundrissen)	D Dicke
		A Fläche
		UKA Unterkante Ausbau
		UKR Unterkante Rohbau

Vor Ausführung der Arbeiten sind alle Masse zu prüfen, bzw. am Bau zu nehmen. Für die Richtigkeit ist der Unternehmer verantwortlich. Plan- und Maßdifferenzen müssen vor der Ausführung mit der Bauleitung geklärt werden. Bei- und Anhebungen sind nach Einverständnis mit der Bauleitung abzustimmen. Ist auf Details verwiesen, so sind diese ebenfalls zu berücksichtigen. Die anerkannten Regeln der Bautechnik sind einzuhalten. Dieser Plan gilt nur in Verbindung mit sämtlichen Plänen des Architekten, Statikers und Hausbauern. Sämtliche Ausparnungen für Heizung, Sanitär, Lüftung und Elektro sind vor Ausführung mit dem Architekten abzustimmen. Der Planinhalt ist urheberrechtlich geschützt.

KH Zolling		Baustelle
Werkplan	115	M 1 : 50
Vorabzug	12.02.2026	
Bauvorhaben : Kinderhort mit sechs Gruppen		
Schulareal Zolling		
Bauherr : Gemeinde Zolling		
vertreten durch den Bürgermeister		
Herrn Helmut Piller		
Rathausplatz 1		
85408 Zolling		