



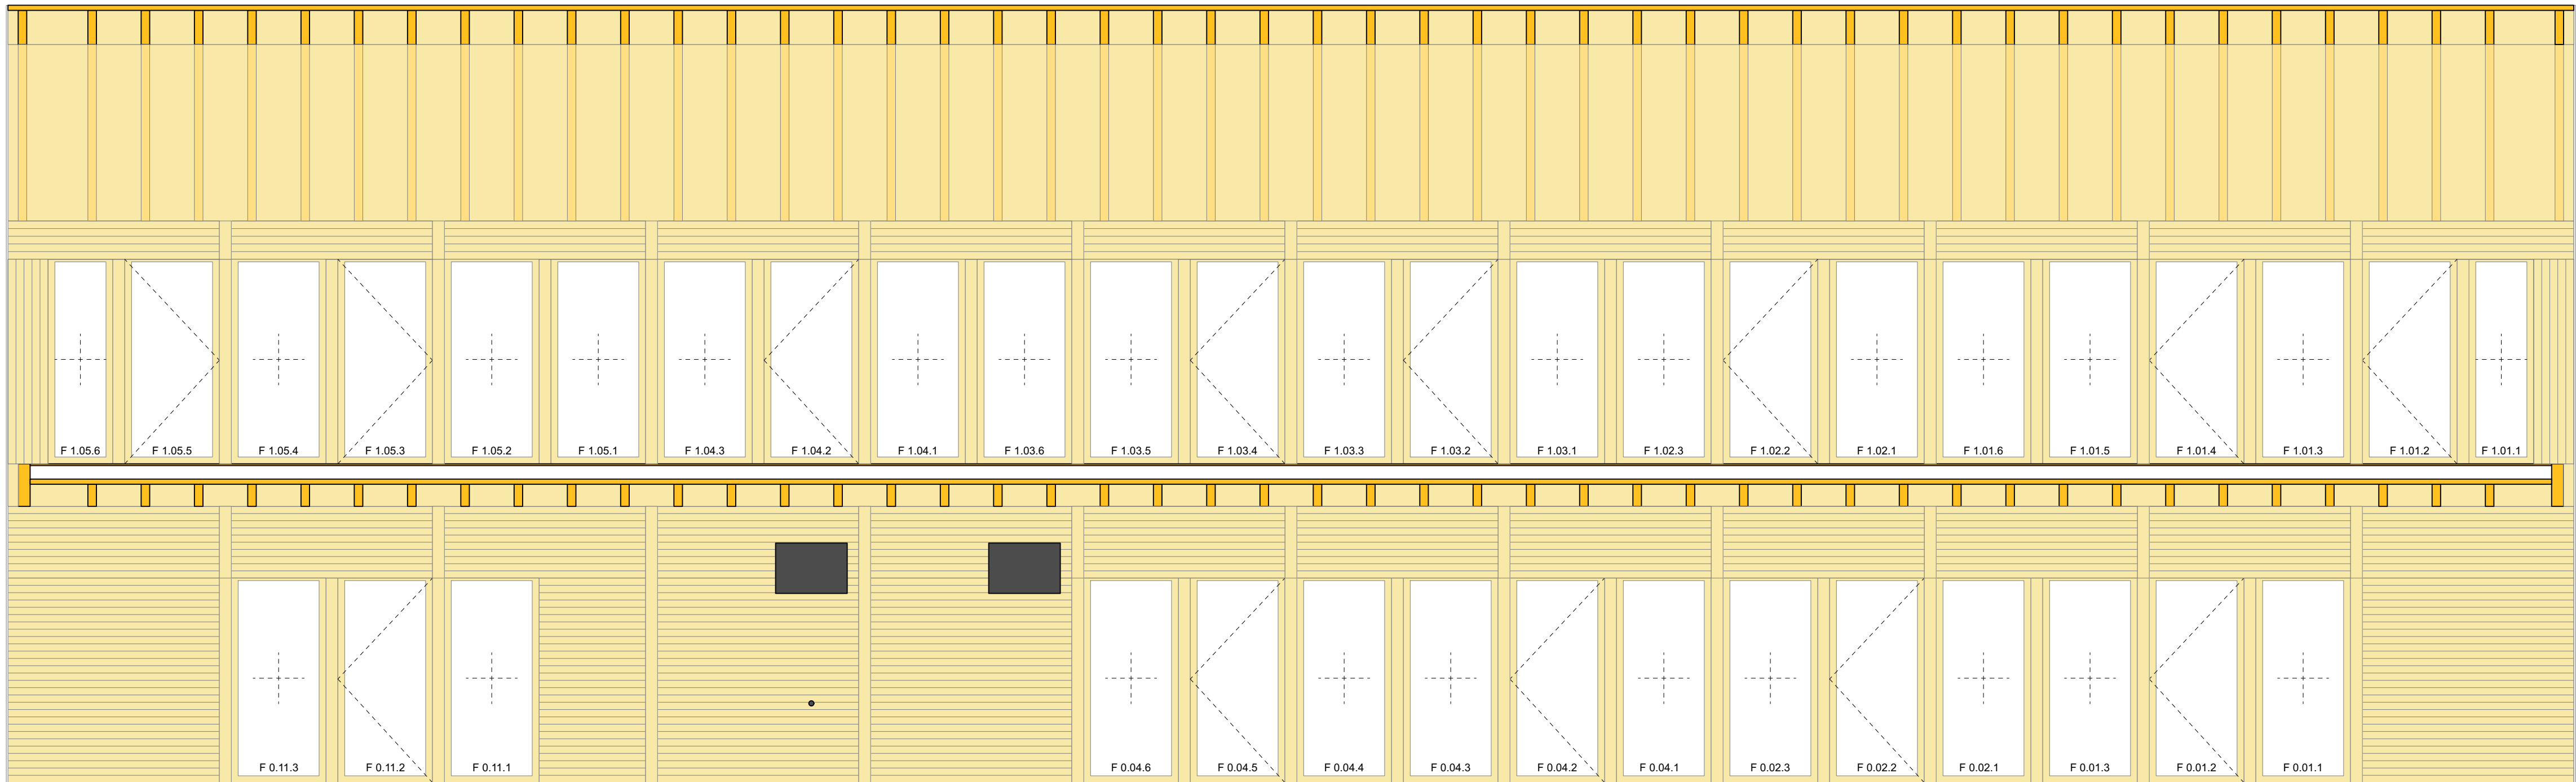

LEGENDE			
	Stahlbeton neu	WD	Wanddurchbruch
	Konstruktion Holz	WS	Wandschlitze
	Dämmung Zellulose	WA	Wandaussparung
	Holz Ansicht	DD	Deckendurchbruch
	Holz Ansicht Vorvergraut	BD	Bodendurchbruch
	2x 12,5 mm Gipskarton	BS	Bodenschlitze
	2x 12,5 mm Gipskarton Schallschutzplatten	FUA	Fundamentaussparung
	Knauf Diamant o.glw	OK	Oberkante
	2x 12,5 mm Schallschutzplatten	UK	Unterseite
	Knauf Silentboard o.glw	RA	Rohrache
	Vorsatzschale Trockenbau	RFB	Rohrussboden
	Fenster / Holz Ausbau	FFB	Fertigussboden
	Konstruktion Stahl	BPL	Bodenplatte
	Dämmung Holzfaserdämmplatte	UZ	Unterzug
	Dämmung EPS	H	Heizung
	Dämmung XPS	L	Lüftung
	Strichdarstellung überhalb	E	Elektr.
	Strichdarstellung unterhalb	RRB	Regenrohr Balkon
	Wanddurchbruch	RR	Regenrohr
	Wandschlitze	FHB	Fußbodenheizung
	Deckendurchbruch	NE	Notentwässerung
	Bodenaussparung	Gk	Gipskarton
	feuerhemmende Wand als Abtrennung Nutzungseinheit (in Schnitten und Grundrissen)	Ho	Holz
		B	Boden
		D	Decke
		A	Fläche
		UKA	Unterseite Ausbau
		UKR	Unterseite Rohbau

Brandschutz:
Alle Brandschutzangaben sind mit der Brandschutzplanung abzugleichen.
FHT RD Feuerhemmend, rauchdicht- und selbstschließender Abschluss
FST

Vor Ausführung der Arbeiten sind alle Masse zu prüfen, bzw. am Bau zu nehmen. Für die Richtigkeit ist der Unternehmer verantwortlich. Plan- und Maßdifferenzen müssen vor der Ausführung mit der Bauleitung geklärt werden. Bau- und Arbeitstufen sind nach Erfordernissen mit der Bauleitung abzustimmen. Ist auf Details verwiesen, so sind diese ebenfalls zu berücksichtigen. Die anerkannten Regeln der Bautechnik sind einzuhalten. Dieser Plan gilt nur in Verbindung mit sämtlichen Plänen des Architekten/ Statikers und Haustechnik. Sämtliche Aussparungen für Heizung, Sanitär, Lüftung und Elektro sind vor Ausführung mit dem Architekten abzustimmen. Der Planinhalt ist urheberrechtlich geschützt.

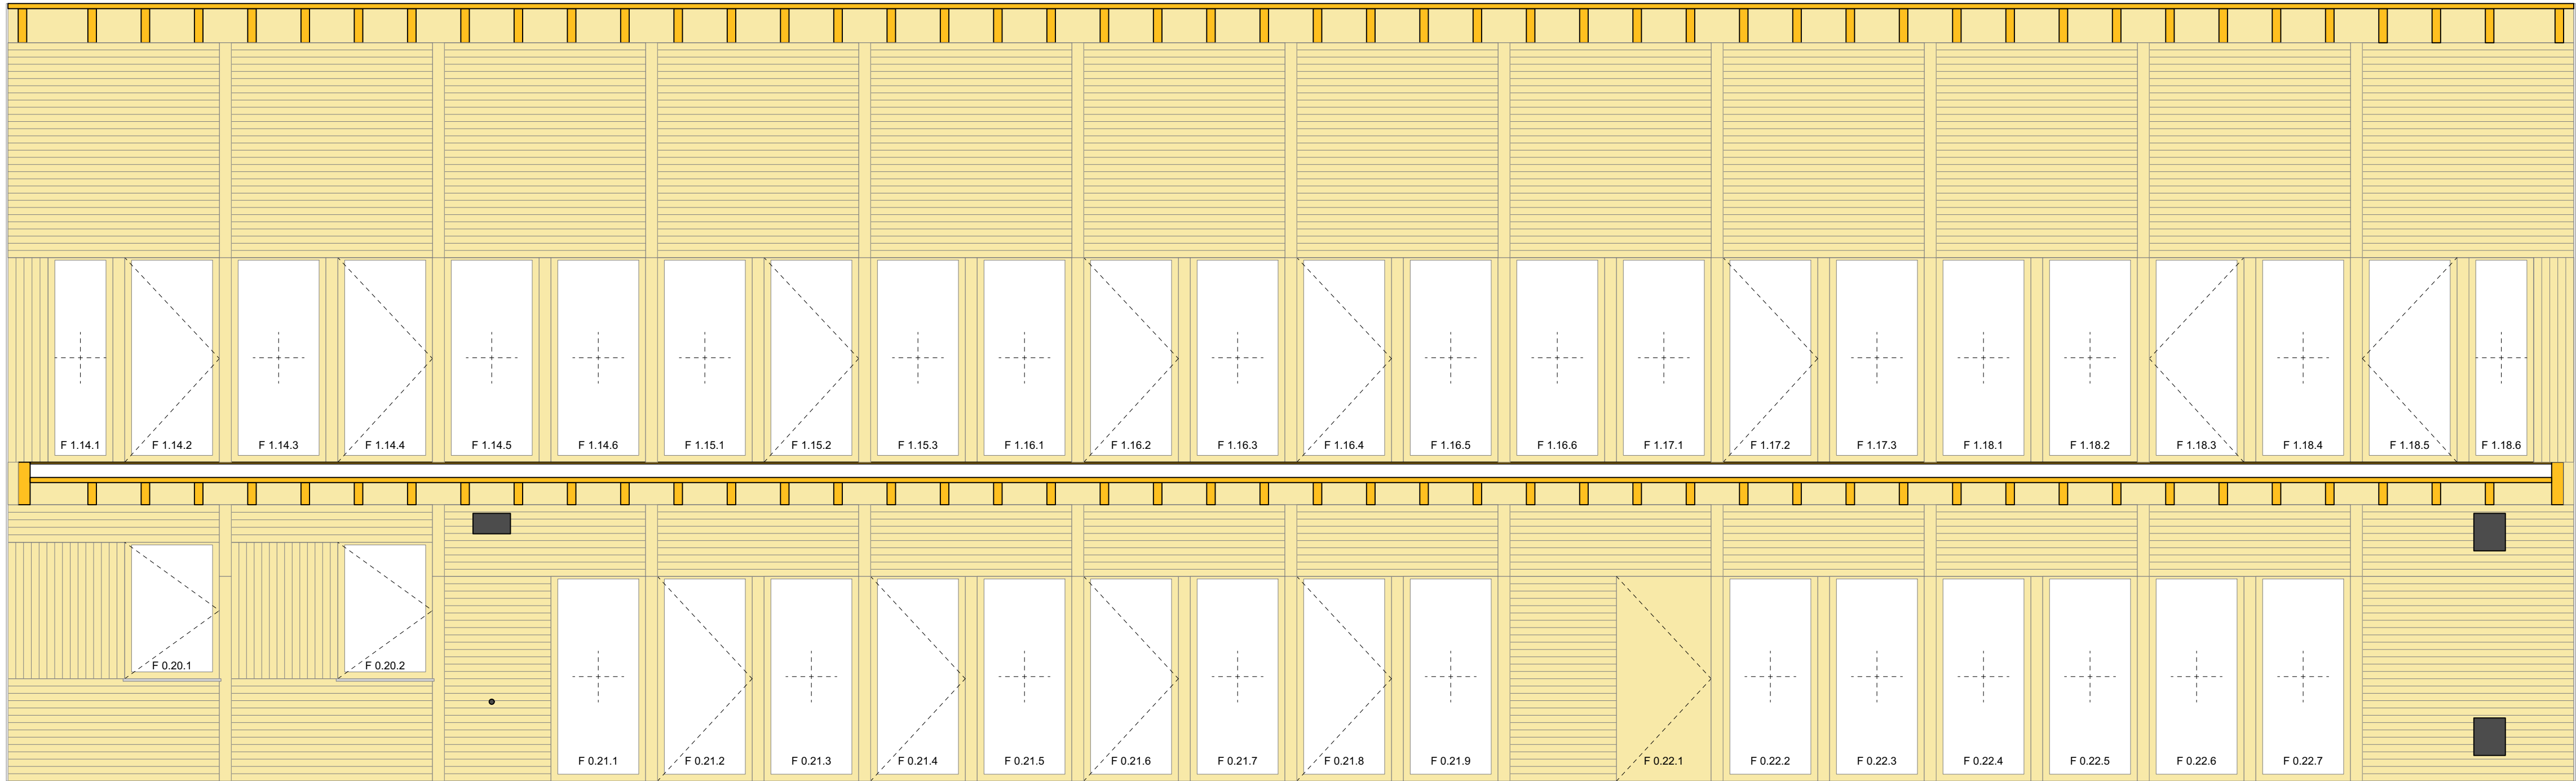

KH Zolling

Ansicht Balkon

Werkplan 320 M 1 : 50

Vorabzug 12.02.2026

Bauvorhaben : Kinderhort mit sechs Gruppen
Schulareal Zolling

Bauherr : Gemeinde Zolling
vertreten durch den Bürgermeister
Herrn Helmut Priller
Rathausplatz 1
85406 Zolling