


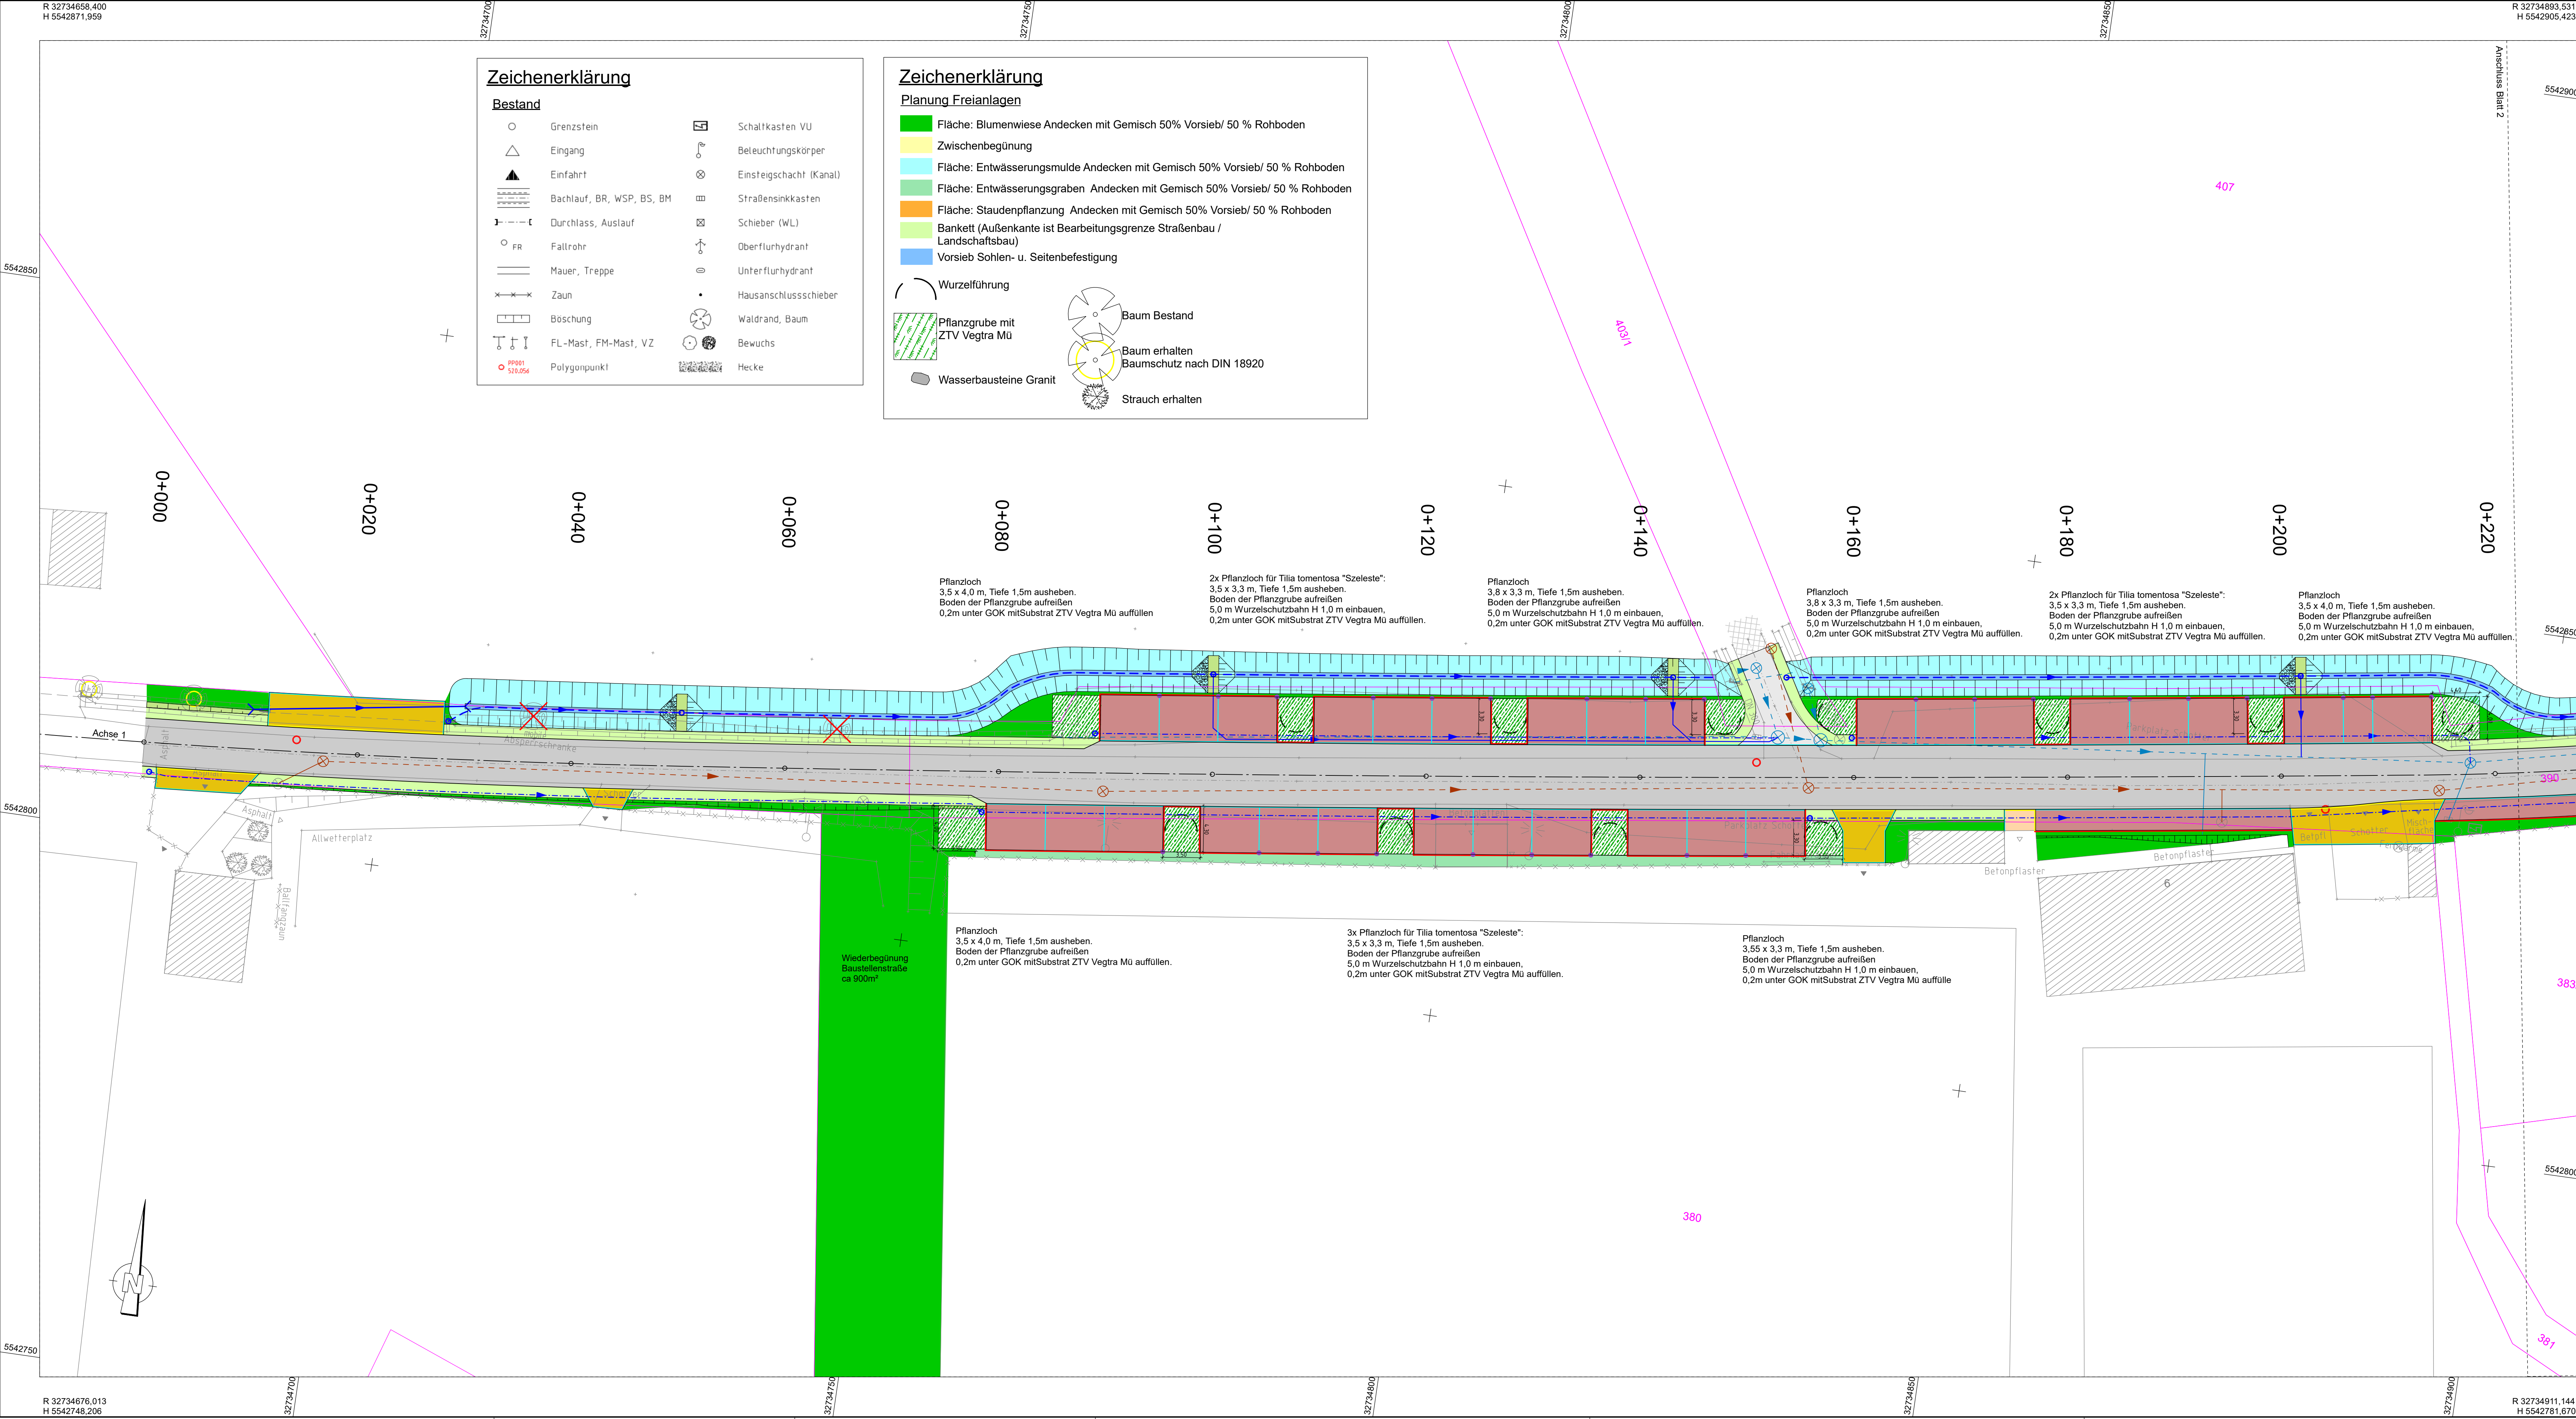

**Zeichenerklärung**

**Bestand**

|                      |                           |   |                         |
|----------------------|---------------------------|---|-------------------------|
| ○                    | Grenzstein                | ⊞ | Schaltkasten VU         |
| △                    | Eingang                   | ⊞ | Beleuchtungskörper      |
| ▲                    | Einfahrt                  | ⊞ | Einsteigschacht (Kanal) |
| ⊞                    | Bachlauf, BR, WSP, BS, BM | ⊞ | Straßensinkkasten       |
| ⊞                    | Durchlass, Auslauf        | ⊞ | Schieber (WL)           |
| ○ FR                 | Fallrohr                  | ⊞ | Oberflurhydrant         |
| ⊞                    | Mauer, Treppe             | ⊞ | Unterflurhydrant        |
| ⊞                    | Zaun                      | ⊞ | Hausanschlusschieber    |
| ⊞                    | Beschung                  | ⊞ | Waldrand, Baum          |
| ⊞                    | FL-Mast, FM-Mast, VZ      | ⊞ | Bewuchs                 |
| ○ PP001<br>○ 519,056 | Polygonpunkt              | ⊞ | Hecke                   |

**Zeichenerklärung**

**Planung Freianlagen**

- Fläche: Blumenwiese Andecken mit Gemisch 50% Vorsieb/ 50 % Rohboden
- Zwischenbegünung
- Fläche: Entwässerungsmulde Andecken mit Gemisch 50% Vorsieb/ 50 % Rohboden
- Fläche: Entwässerungsgraben Andecken mit Gemisch 50% Vorsieb/ 50 % Rohboden
- Fläche: Staudenpflanzung Andecken mit Gemisch 50% Vorsieb/ 50 % Rohboden
- Bankett (Außenkante ist Bearbeitungsgrenze Straßenbau / Landschaftsbau)
- Vorsieb Sohlen- u. Seitenbefestigung

**Wurzelführung**

- Pflanzgrube mit ZTV Vegtra Mü
- Wasserbausteine Granit
- Baum Bestand
- Baum erhalten Baumschutz nach DIN 18920
- Strauch erhalten

**Geprüft:**  
Tirschenreuth, 25.02.2026  
Amt für Ländliche Entwicklung  
Oberpfalz  
Hoffmann, Jan (ALE Oberpfalz)

|   |            |  |  |
|---|------------|--|--|
| <b>Auftraggeber:</b><br><br>Teilnehmergemeinschaft Kondrau (TG) bei<br>Amt für Ländliche Entwicklung Oberpfalz (ALE)<br>Falkenberger Straße 4<br>95643 Tirschenreuth<br>Tel. 09631 - 79 20 - 0<br>Fax 09631 - 79 20 - 601 | bearbeitet |  |  |
|   | gezeichnet |  |  |
|   | geprüft    |  |  |

| Nr. | Art der Änderung | Datum | Zeichen |
|-----|------------------|-------|---------|
|     |                  |       |         |
|     |                  |       |         |

## VERGABEUNTERLAGEN

|   |                                                     |
|---|-----------------------------------------------------|
| Teilnehmergemeinschaft Kondrau (TG) bei<br>Amt für Ländliche Entwicklung Oberpfalz (ALE Opf.)                  | Unterlage / Blatt Nr.: 53 / 1<br>Landschaftsplanung |
| Straße / Abschn.-Nr. / Station:<br>Lodermühlweg, Klostergasse                                                  | Maßstab: 1:250                                      |
| Teilnehmergemeinschaft Kondrau (TG)<br>Gestaltung/ Ausbau<br>Klostergasse und Lodermühlweg in Kondrau<br>3. BA |                                                     |
|   |                                                     |
|   |                                                     |