

Zeichenerklärung

Bestand

	Grenzstein		Schaltkasten VU
	Eingang		Beleuchtungskörper
	Einfahrt		Einsteigschacht (Kanal)
	Bachlauf, BR, WSP, BS, BM		Straßensinkkasten
	Durchlass, Auslauf		Schieber (WL)
	Fallrohr		Oberflurhydrant
	Mauer, Treppe		Unterflurhydrant
	Zaun		Hausanschlusschieber
	Böschung		Waldrand, Baum
	FL-Mast, FM-Mast, VZ		Bewuchs
	Polygonpunkt		Hecke

Zeichenerklärung

Planung Freianlagen

- Fläche: Blumenwiese Andecken mit Gemisch 50% Vorsiab/ 50 % Rohboden
- Zwischenbegünung
- Fläche: Entwässerungsmulde Andecken mit Gemisch 50% Vorsiab/ 50 % Rohboden
- Fläche: Entwässerungsgraben Andecken mit Gemisch 50% Vorsiab/ 50 % Rohboden
- Fläche: Staudenpflanzung Andecken mit Gemisch 50% Vorsiab/ 50 % Rohboden
- Bankett (Außenkante ist Bearbeitungsgrenze Straßenbau / Landschaftsbau)
- Vorsiab Sohlen- u. Seitenbefestigung

Wurzelführung


Pflanzgrube mit ZTV Vegtra Mü

Wasserbausteine Granit

Baum Bestand

Baum erhalten
Baumschutz nach DIN 18920

Strauch erhalten

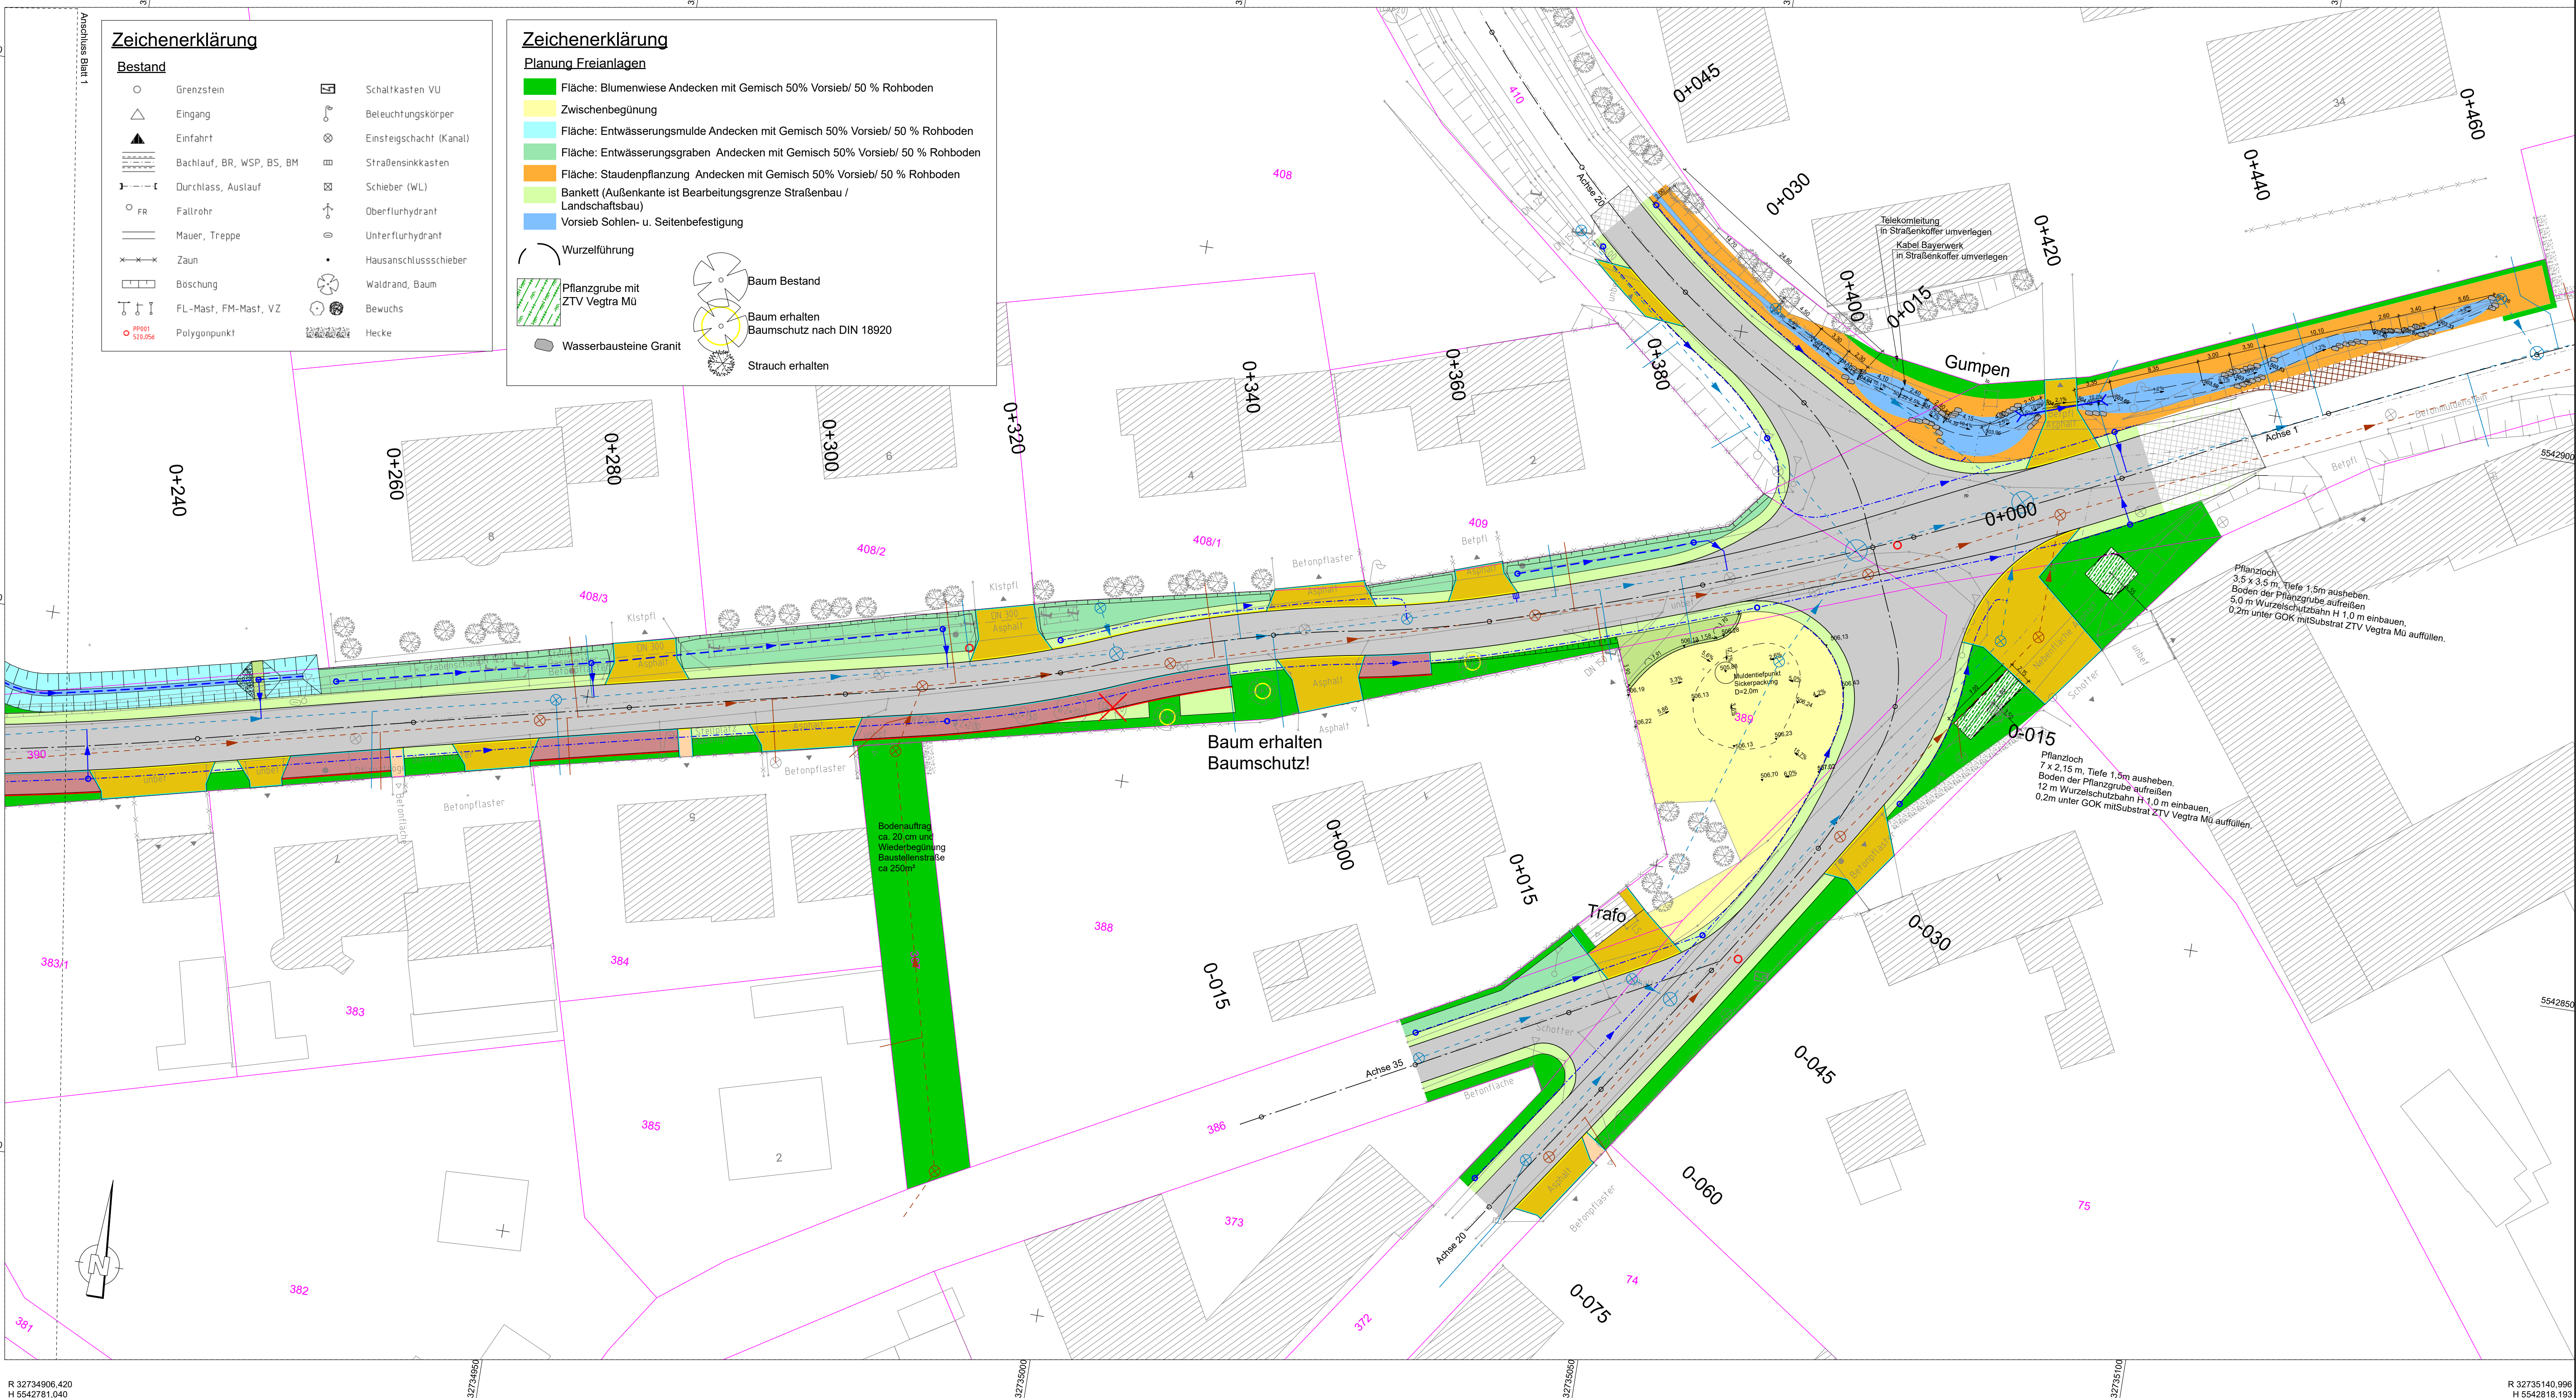

Geprüft:
Tirschenreuth, 25.02.2026
Amt für Ländliche Entwicklung
Oberpfalz
Hoffmann, Jan (ALE Oberpfalz)

Auftraggeber:
Teilnehmergemeinschaft Kondrau (TG) bei
Amt für Ländliche Entwicklung Oberpfalz (ALE)
Falkenberger Straße 4
95643 Tirschenreuth
Tel. 09631 - 79 20 - 0
Fax 09631 - 79 20 - 601

bearbeitet		
gezeichnet		
geprüft		

Nr.	Art der Änderung	Datum	Zeichen

VERGABEUNTERLAGEN

Teilnehmergemeinschaft Kondrau (TG) bei
Amt für Ländliche Entwicklung Oberpfalz (ALE Opf.)
Straße / Abschn.-Nr. / Station:
Lodermühlweg, Klostersgasse

Unterlage / Blatt Nr.: 53 / 2
Landschaftsplanung
Maßstab: 1:250

Teilnehmergemeinschaft Kondrau (TG)
Gestaltung/ Ausbau
Klostersgasse und Lodermühlweg in Kondrau
3. BA