


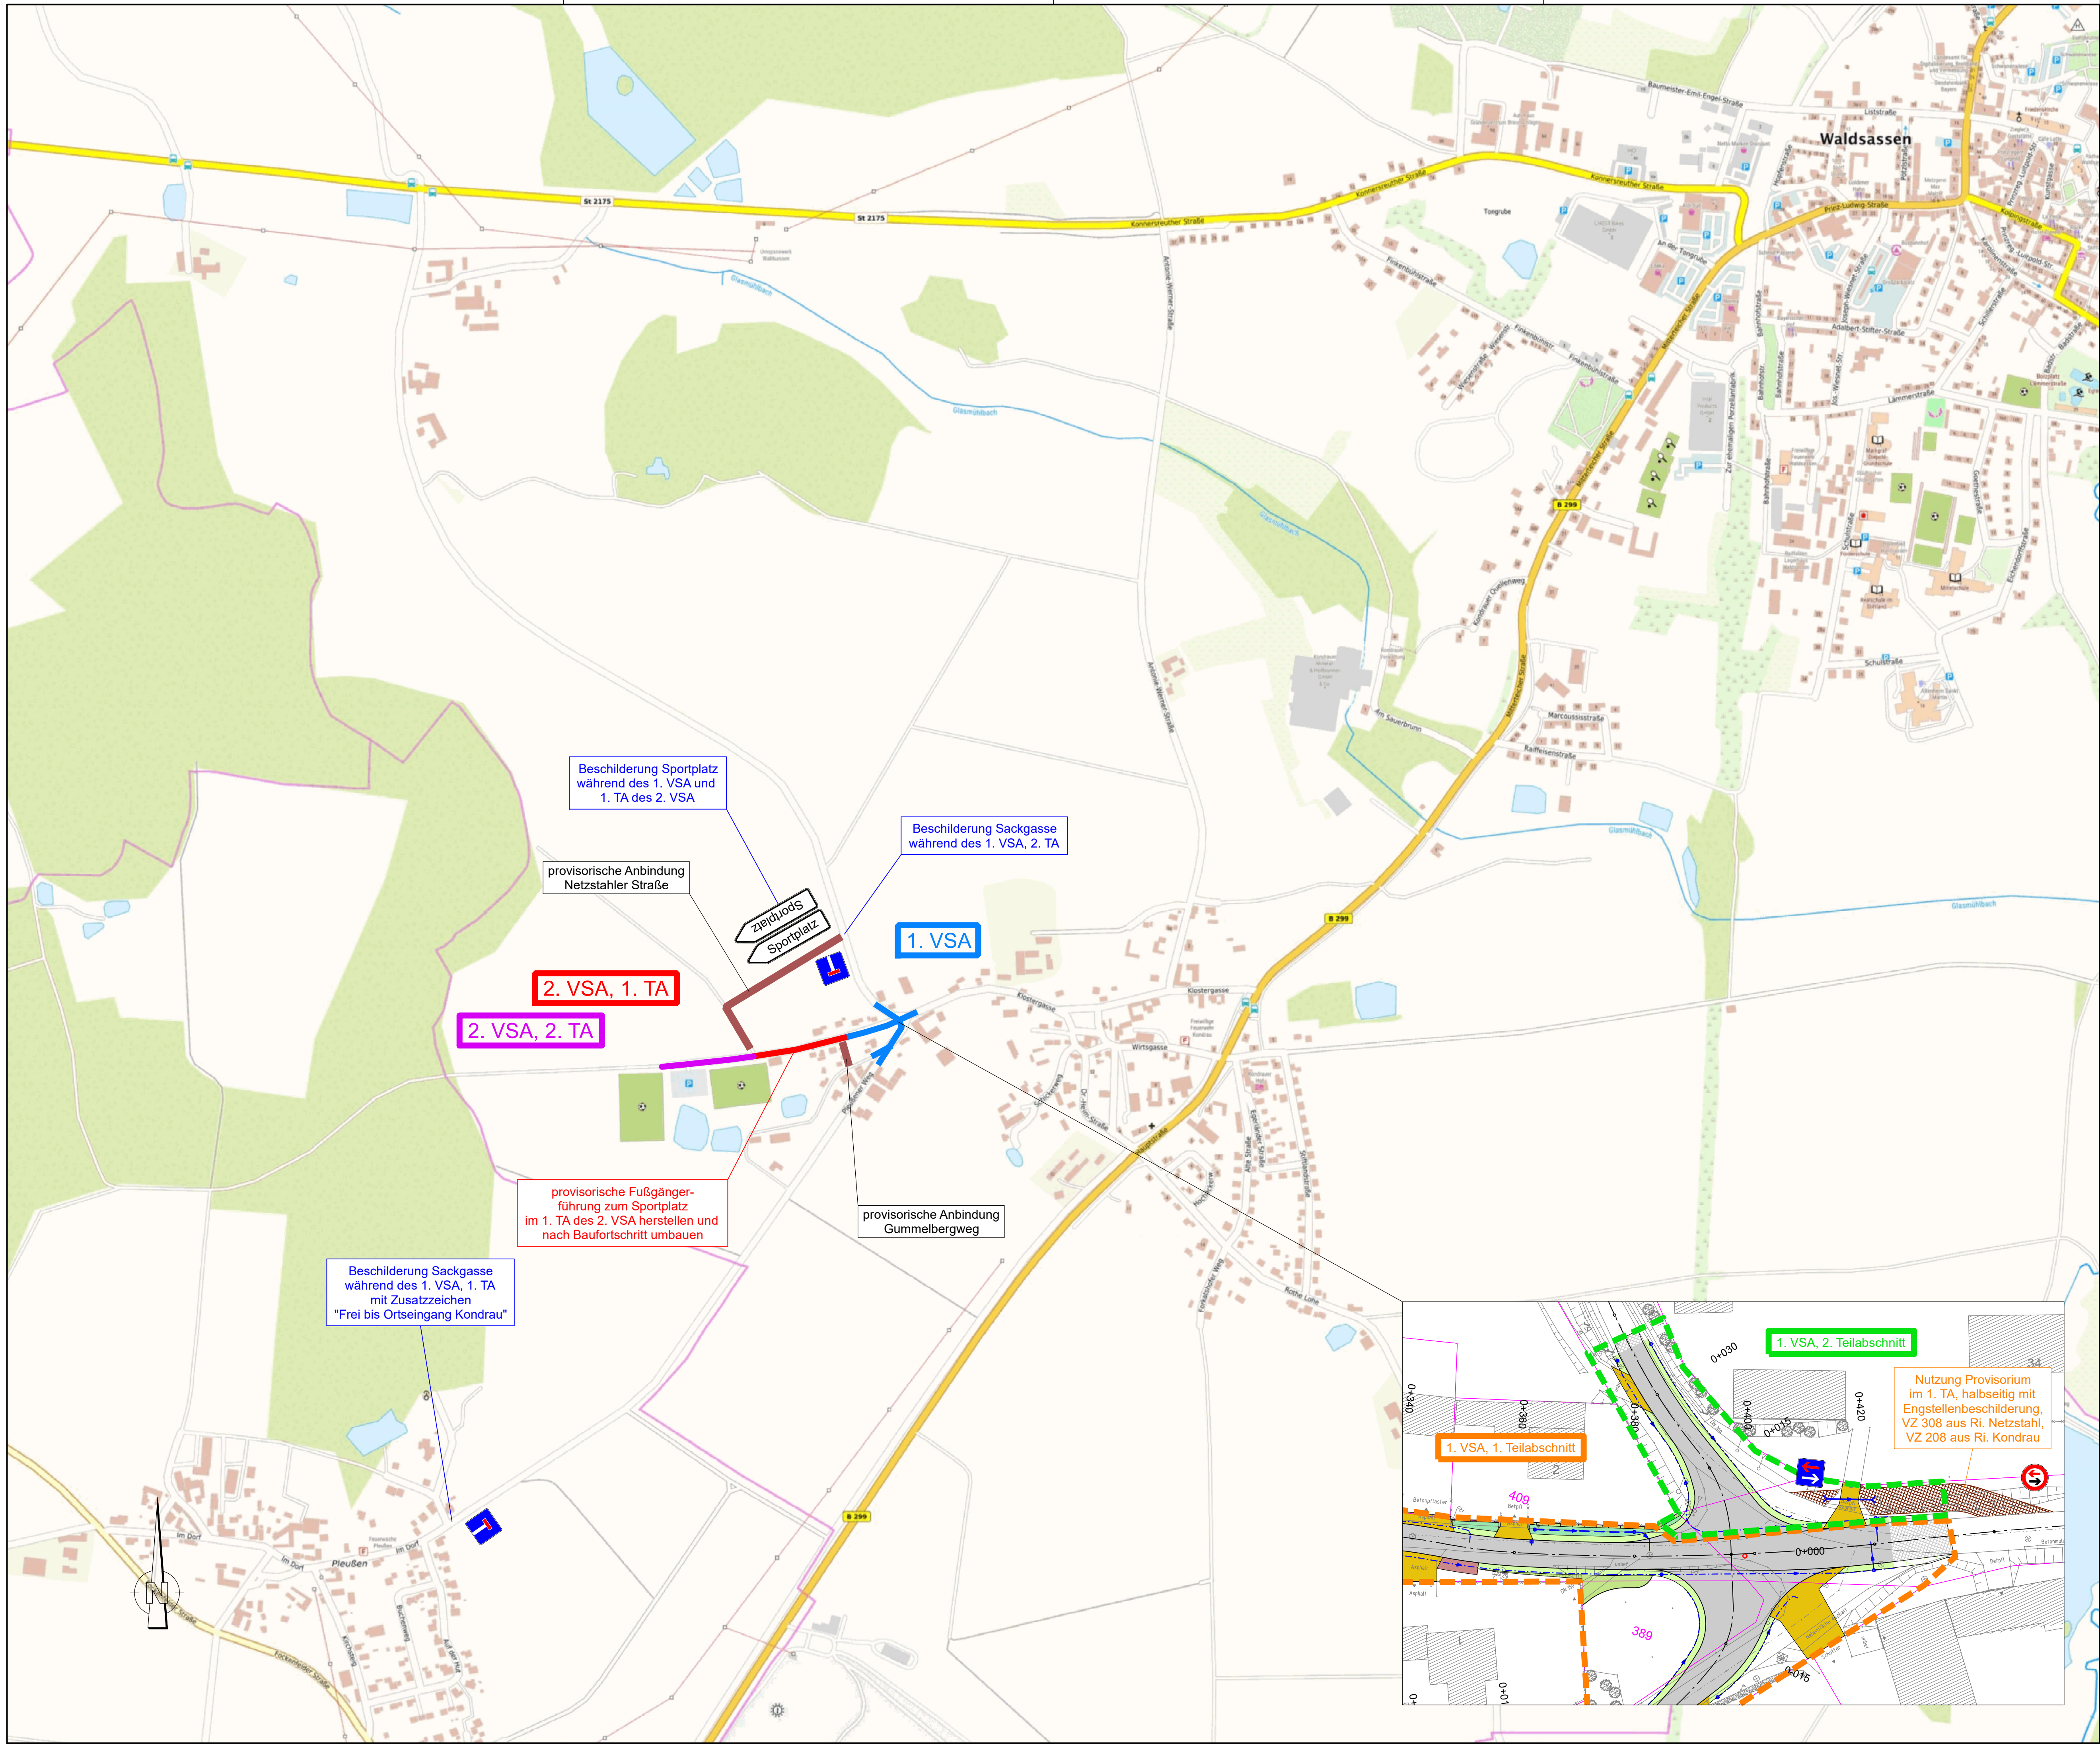

Geprüft:
Freiburg, 25.02.2024
Dr. rer. oec. Barbara Grottel
Freiburg
Hofmann, Jan (ALE Oberpfalz)

Auftraggeber:  Teilnehmergemeinschaft Kondrau (TG) bei Amt für Ländliche Entwicklung Oberpfalz (ALE) Falkenberger Straße 4 95643 Tirschenreuth Tel. 09631 - 79 20 - 0 Fax 09631 - 79 20 - 601	bearbeitet		
	gezeichnet		
	geprüft		

Nr.	Art der Änderung	Datum	Zeichen

VERGABEUNTERLAGEN

Teilnehmergemeinschaft Kondrau (TG) bei Amt für Ländliche Entwicklung Oberpfalz (ALE OPf.)	Unterlage / Blatt Nr.: UNR / 1 Verkehrskonzept
Straße / Abschn.-Nr. / Station: Lodermühlweg, Klostergasse	Maßstab: 1:5000

Teilnehmergemeinschaft Kondrau (TG) Gestaltung/ Ausbau Klostergasse und Lodermühlweg in Kondrau 3. BA	