



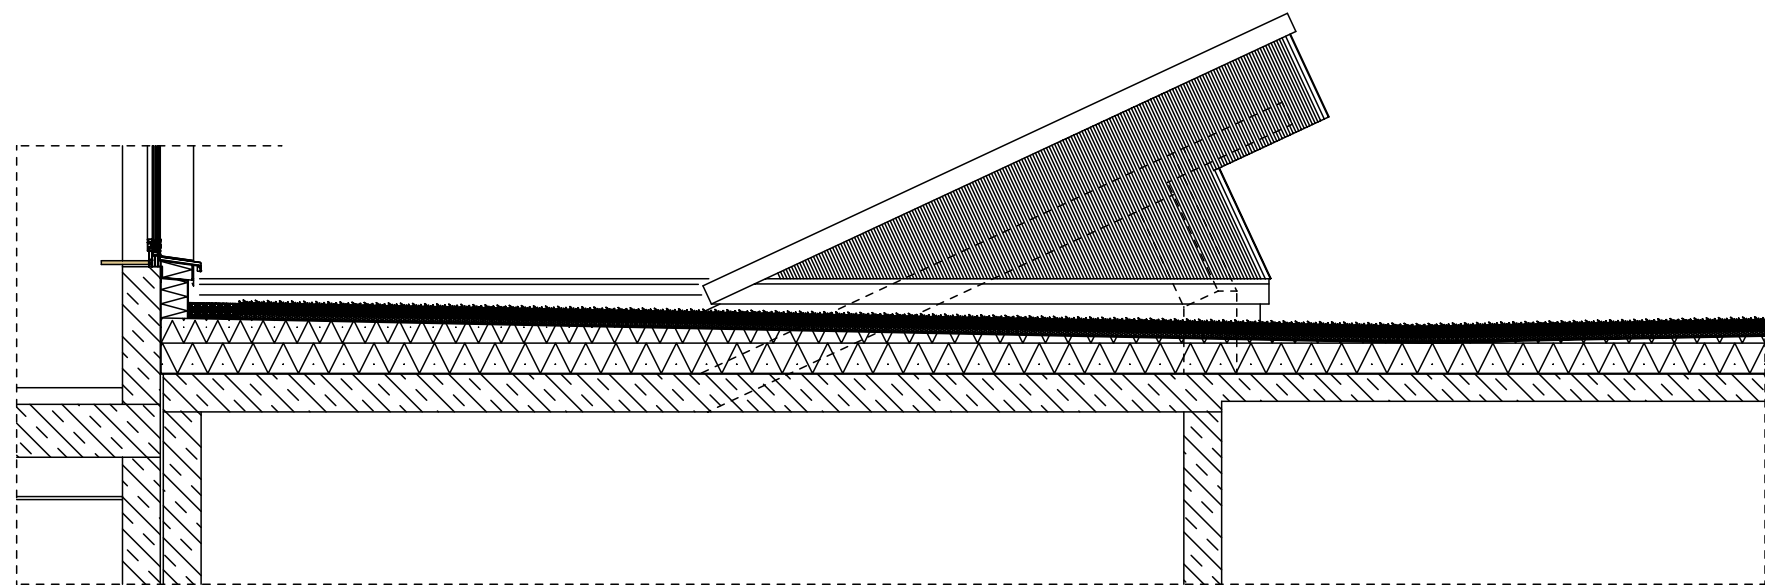

Schnitt H2



Schnitt H1

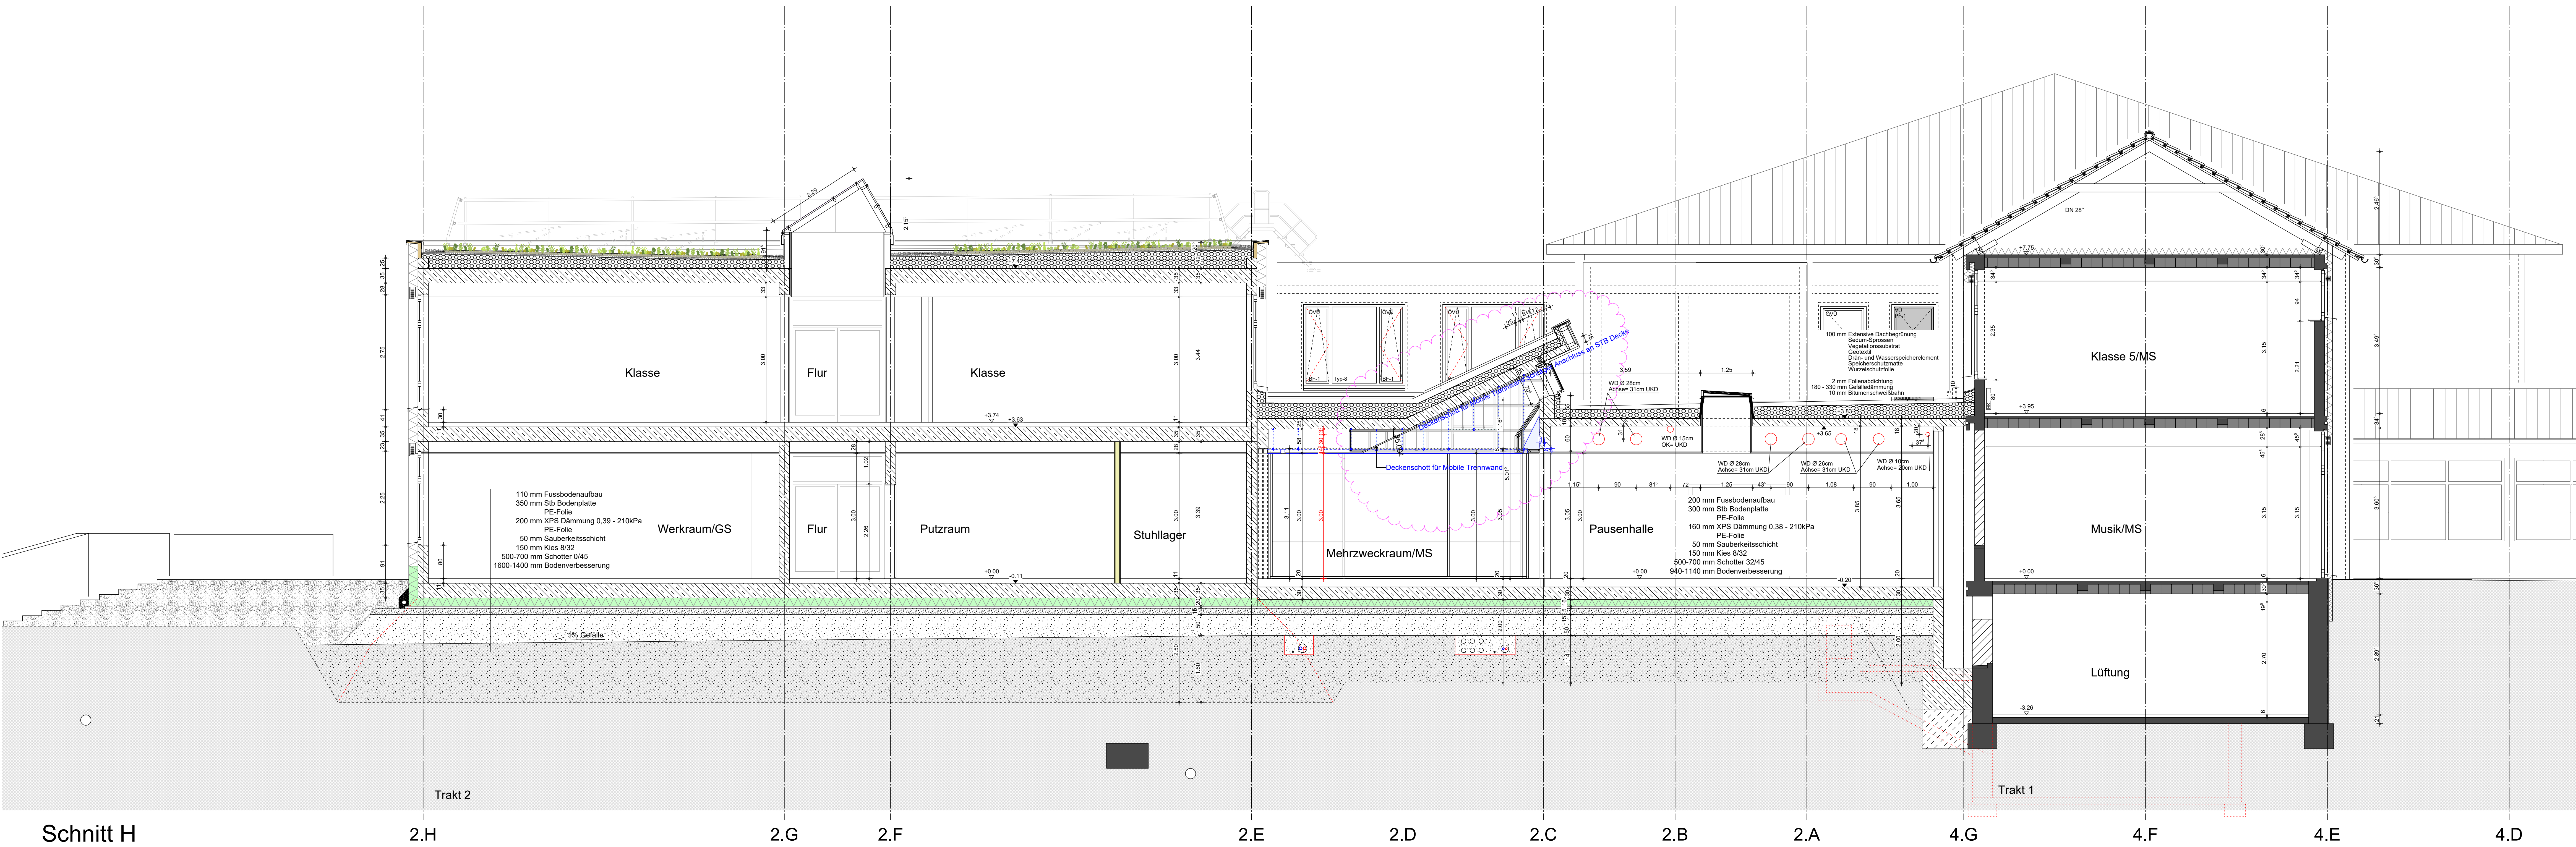

Schnitt H

- LEGENDE:
- HLZ 12 1.0 MG IIa
 - STAHLBETON
 - BESTAND
 - GIPSKARTON-STÄNDERWÄNDE - Rw,R59 dB
 - GIPSKARTON-STÄNDERWÄNDE F30 - Rw,R59 dB
 - SYSTEMTRENNWAND: WANDELEMENT - Rw,R50 dB (Rw,P 52 dB), OBERLICHT - Rw, R45 dB (Rw,P 47 dB)
 - SYSTEMTRENNWAND F30: WANDELEMENT - Rw,R50 dB (Rw,P 52 dB), OBERLICHT - Rw, R45 dB (Rw,P 47 dB)
 - F30 Schott
 - Sichtbeton SB 4
 - WAND F30
 - WAND F60 MIT ZUSÄTZLICHE MECHANISCHE BEANSPRUCHUNG
 - ABBRUCH
 - OKFF OK FERTIGFUSSBODEN
 - OKRF OK ROHFUSSBODEN
 - UKRD UK ROHDECKE
 - WS WANDSCHLITZ SENKRECHT
 - WSW WANDSCHLITZ WAAGRECHT
 - WD WANDDURCHBRUCH
 - DD DECKENDURCHBRUCH
 - S SANITÄR
 - H HEIZUNG
 - L LÜFTUNG
 - E ELEKTRO
 - SB SICHTBETON
 - RR REGENROHR
 - LK LICHTKUPPEL
 - BRH BRÜSTUNGSHÖHE
- ÖFFNUNGSMASSE BEZIEHEN SICH AUF OKFF
MASSE SIND AM BAU ZU PRÜFEN
- BODENEINLÄUFE SIND IN REGELMÄSSIGEN ABSTÄNDEN ZU WARTEN!

Baumaßnahme:
Generalsanierung, Umbau und Erweiterung Grund-/Mittelschule Großostheim
Dellweg 10, 63762 Großostheim

Bauherr:
Markt Großostheim
Schaaffheimer Str. 33, 63762 Großostheim

01.12.2025	03	Trakt 2 - Anpassung Trockenbau MZR
03.09.2025	02	Trakt 2 - Anpassung Dachaufbau
11.08.2025	01	Achse 2.G / 2.F Dachkuppel angepasst
11.08.2025	01	Achse 2.G / 2.F UZ angepasst / Decke angepasst
Datum	Index	

Planbezeichnung
Schnitt H, H1, H2 Rev. 03

Planungsstufe: Ausführungsplanung

Planung:

Masstab 1:50
Datum 20.09.2024
Plan-Nr. 200735/5-208