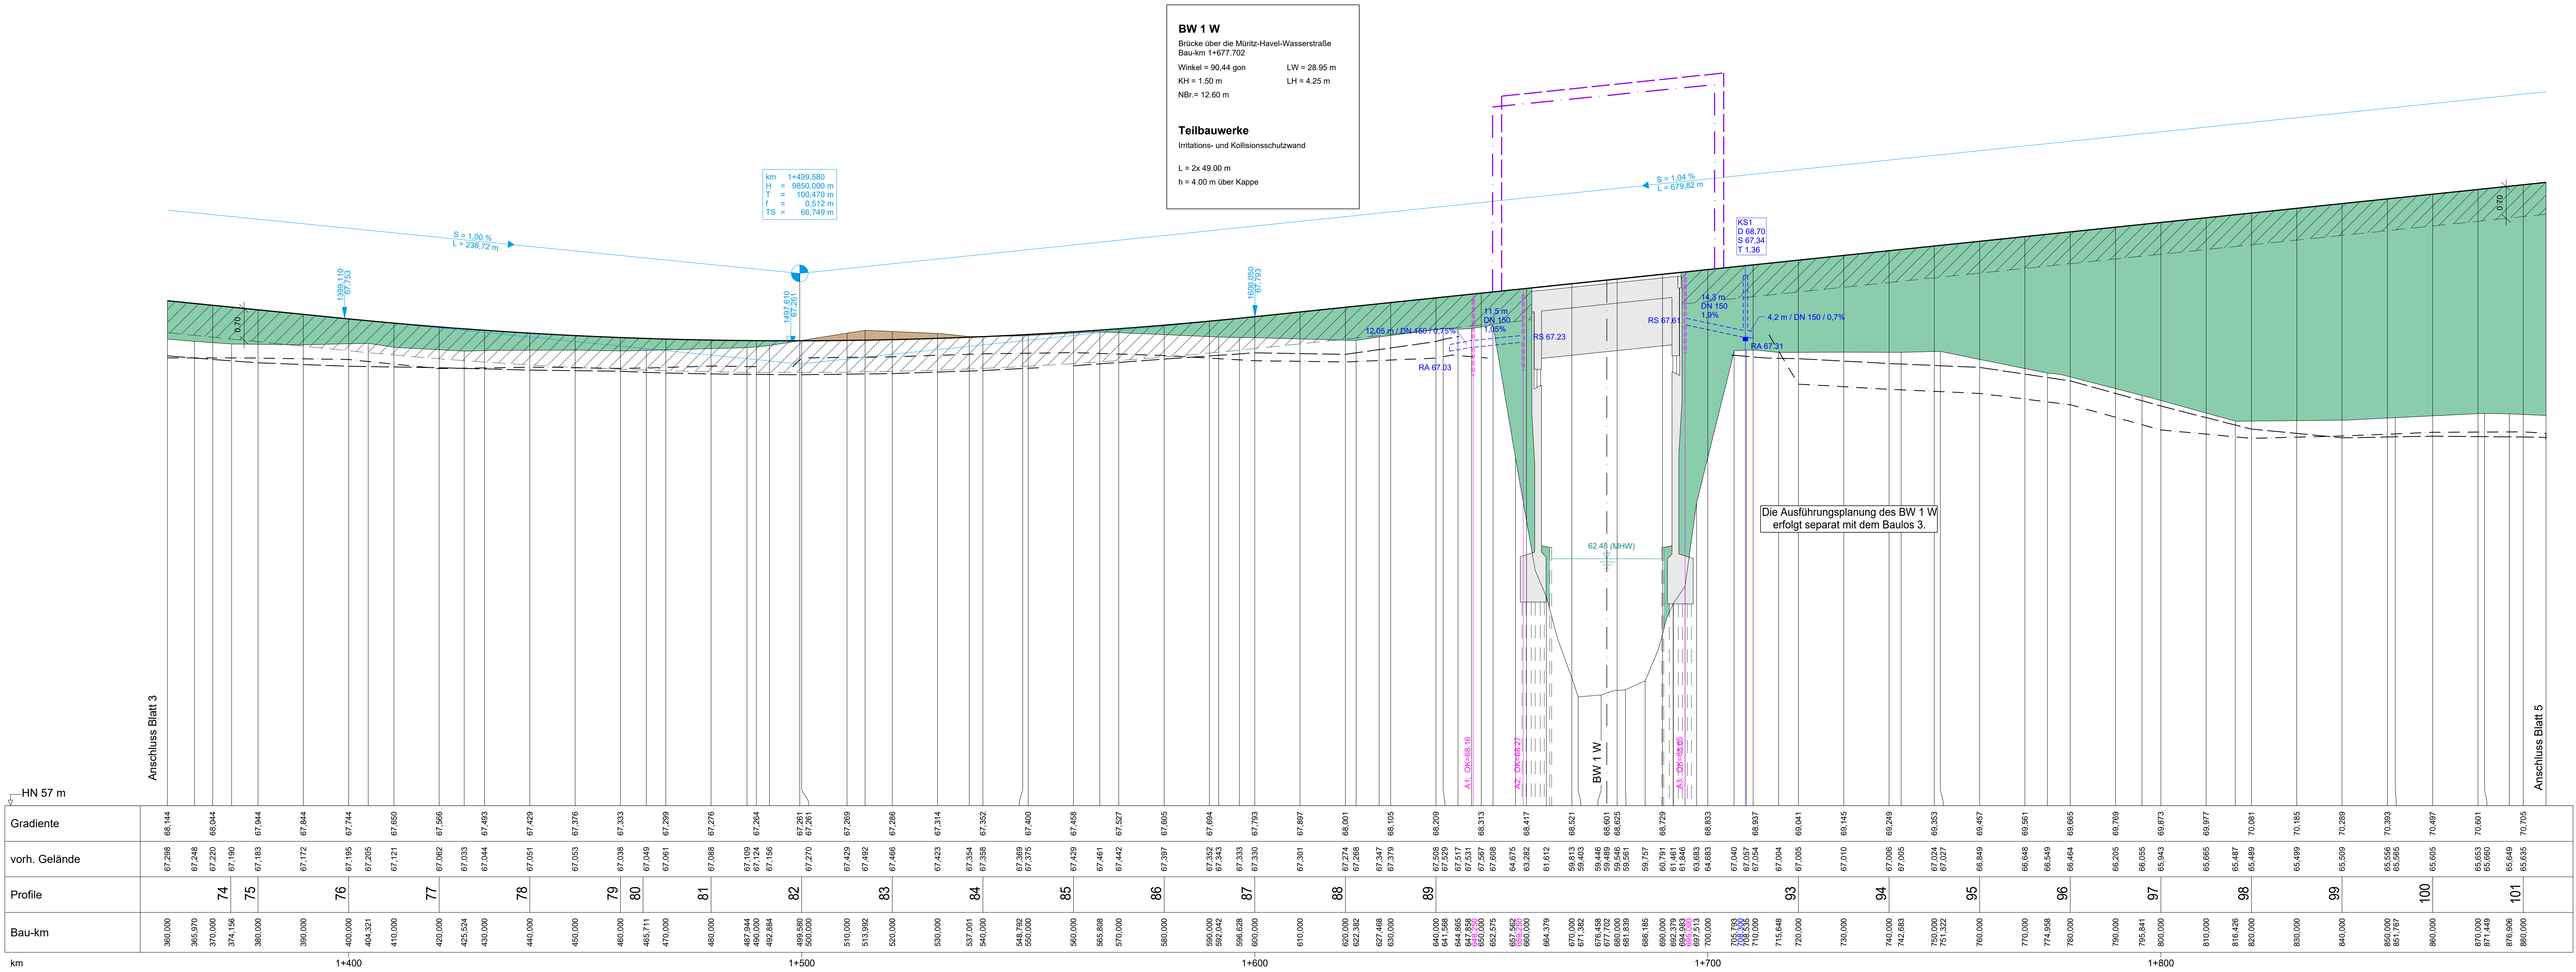


**Zeichenerklärung**

Gradientenpunkt  
Gradientenpunkt  
Ausrundungsbeginn Kuppe / Ausrundungsbeginn Wanne


km 0+316,114  
H = -8500,000 m  
T = 93,500 m  
f = -0,514 m  
TS = 70,190 m

Neigungsbrechpunkt mit Angabe von:  
Bau-km,  
Ausrundungshalbmesser,  
Tangentenlänge,  
Stichhöhe,  
Höhe Tangentenschnittpunkt

Längsneigung und Abstand zum nächsten Neigungsbrechpunkt

Damm  
Einschnitt  
Oberbau

Irritations- und Kollisionsschutzwand, links  
Irritations- und Kollisionsschutzwand, rechts  
Graben / Mulde links  
Graben / Mulde rechts

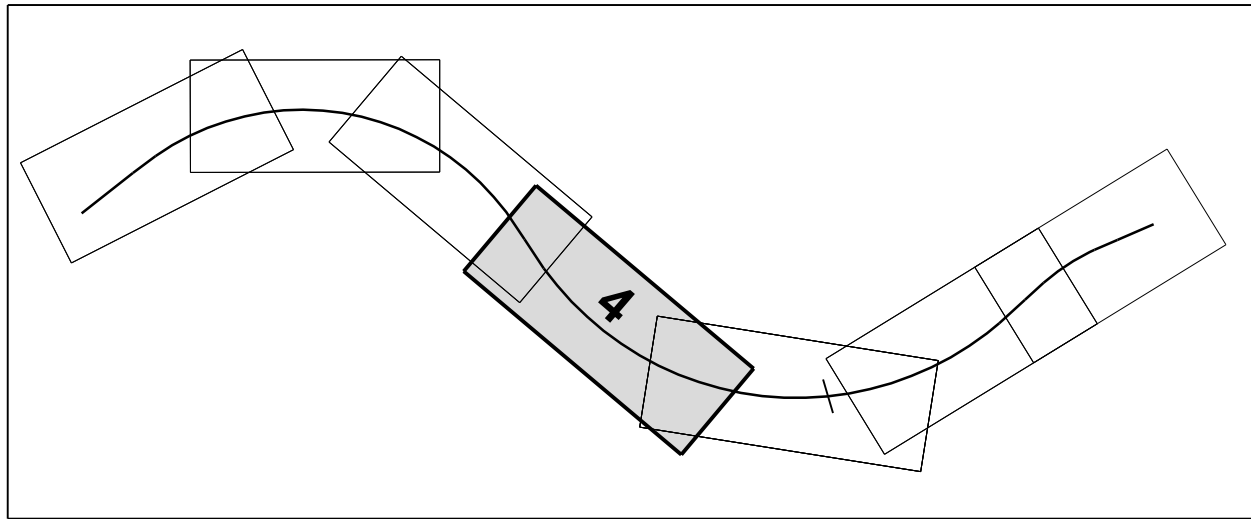

**Mecklenburgisches Ingenieurbüro für Verkehrsbau GmbH**  
Tiertgartenstraße 21  
17235 Neustrelitz  
Telefon: 039814587-0 E-Mail: neustrelitz@mv-ing.de

Datum  
Zeichen  
bearbeitet: Oktober 2025 Wanko  
geprüft: Oktober 2025 Schneider  
Druckdatum: 18.12.2025

**Straßenbauamt Neustrelitz**  
Herlestraße 8  
17235 Neustrelitz  
Telefon: 0385588 83 010 E-Mail: sba-nu@sba.mv-regierung.de

Datum  
Zeichen  
bearbeitet:  
geprüft:

|     |                  |       |
|-----|------------------|-------|
|     |                  |       |
| Nr. | Art der Änderung | Datum |

**AUSFÜHRUNG**

Straßenbauverwaltung  
Land Mecklenburg-Vorpommern  
Straße / Abschn.-Nr. / Station:  
B 198 / 130 / 5,598 bis B 198 / 150 / 2,238  
PROJIS-Nr.:

Unterlage / Blatt-Nr.: 6.1 / 4W  
Höhenplan, Westabschnitt  
Maßstab: 1 : 500 / 50

**B 198 Ortsumgehung Mirow**  
A-B198-W: Bau-km 1+360,000 bis 1+885,000

aufgestellt:  
Straßenbauamt Neustrelitz  
Neustrelitz, den .....  
.....