

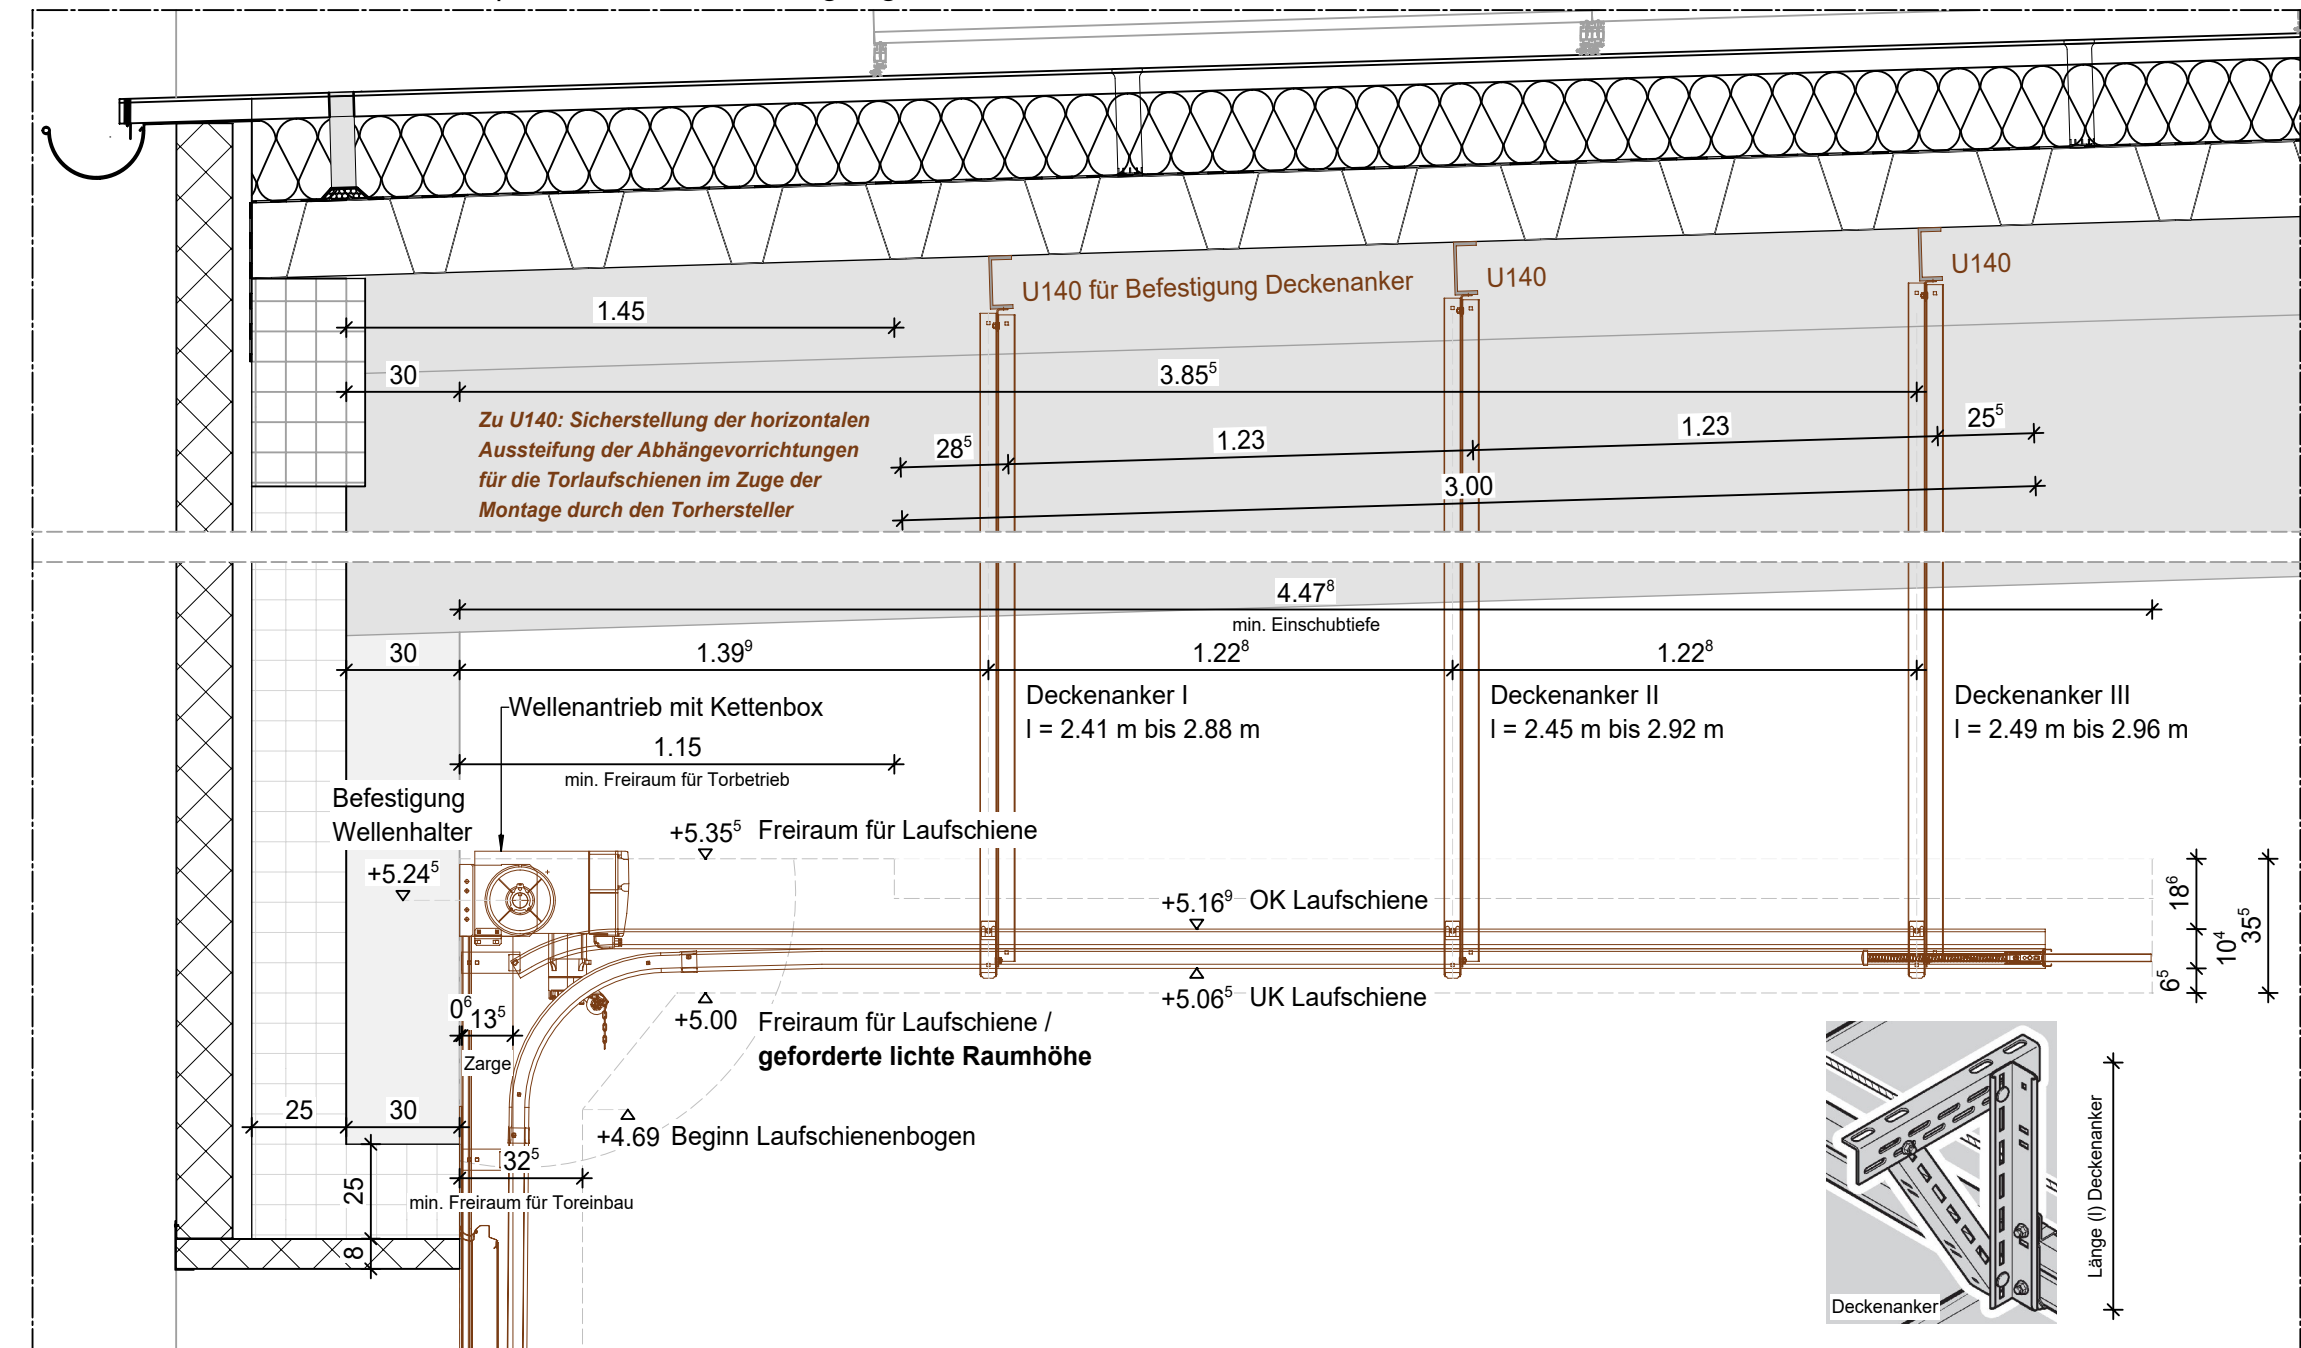
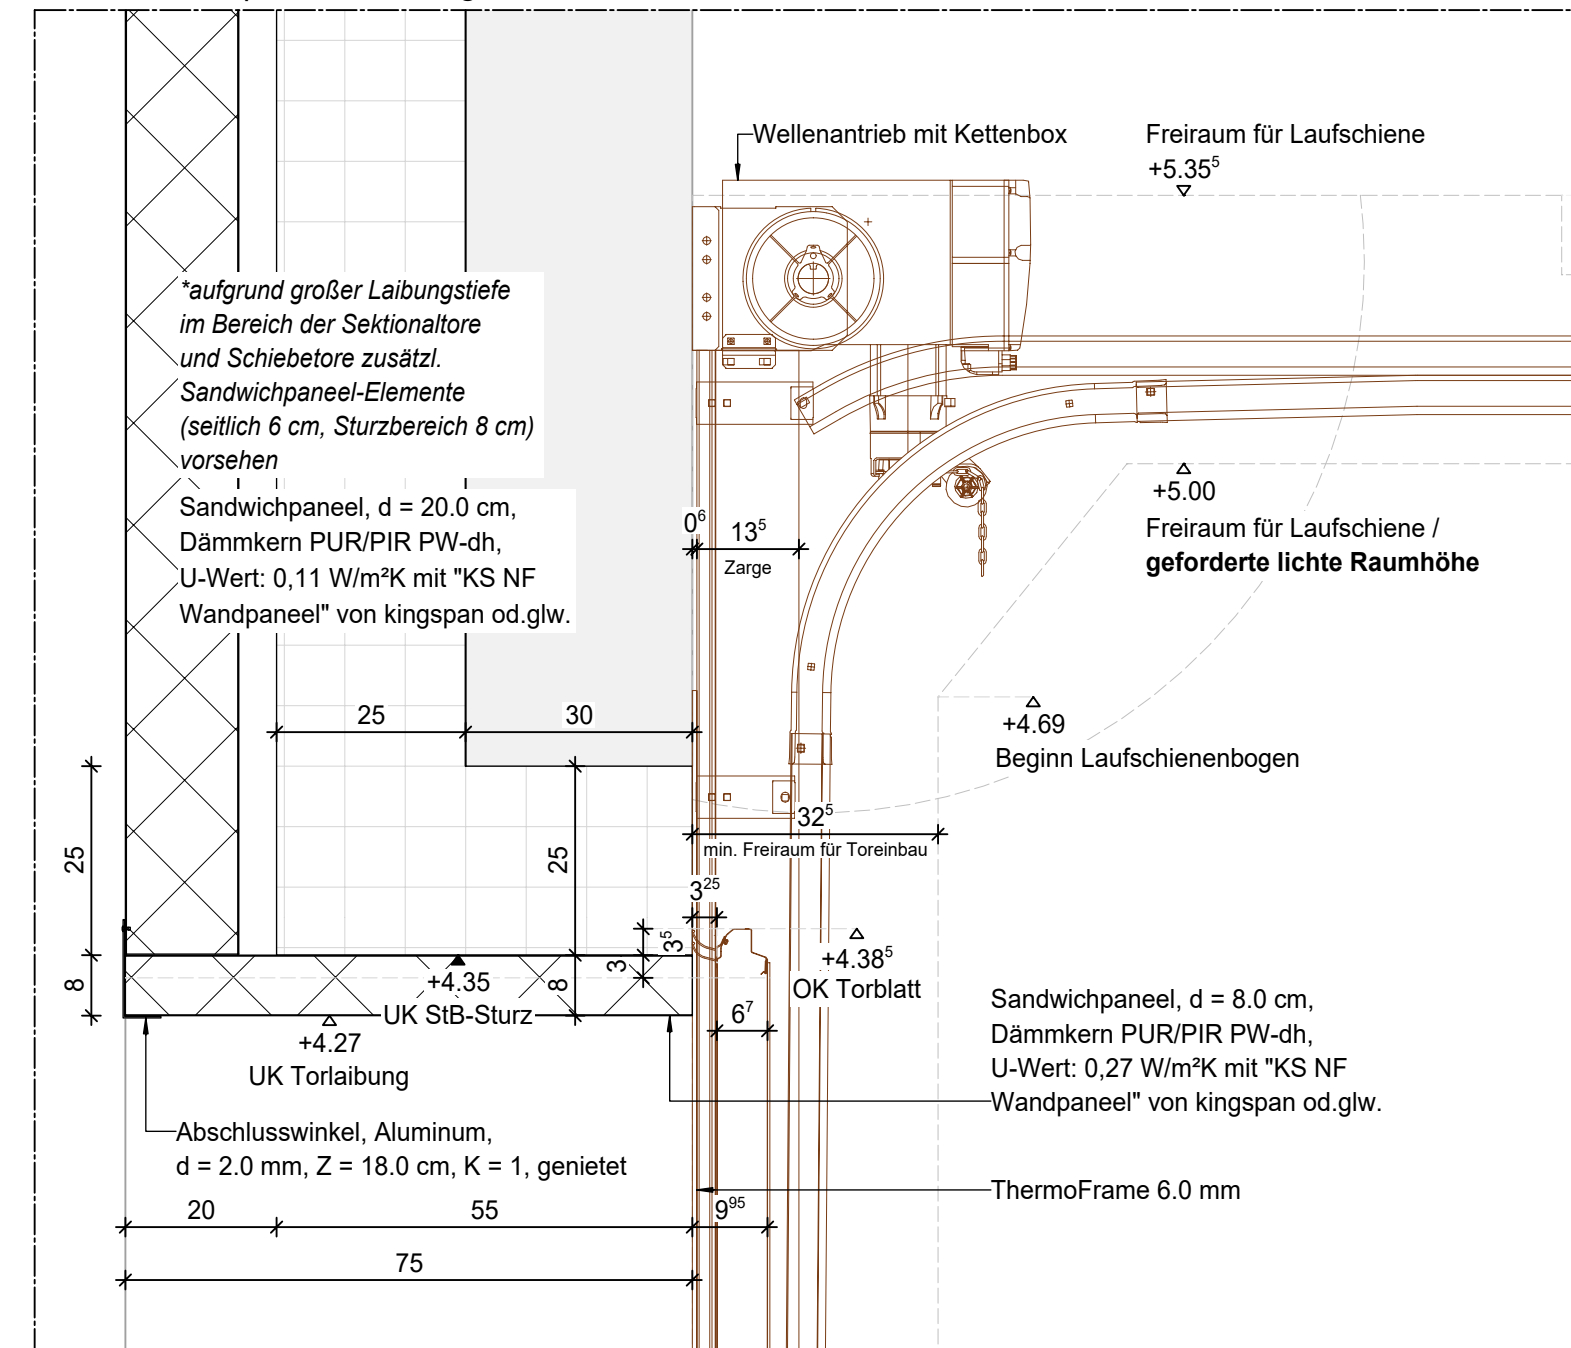
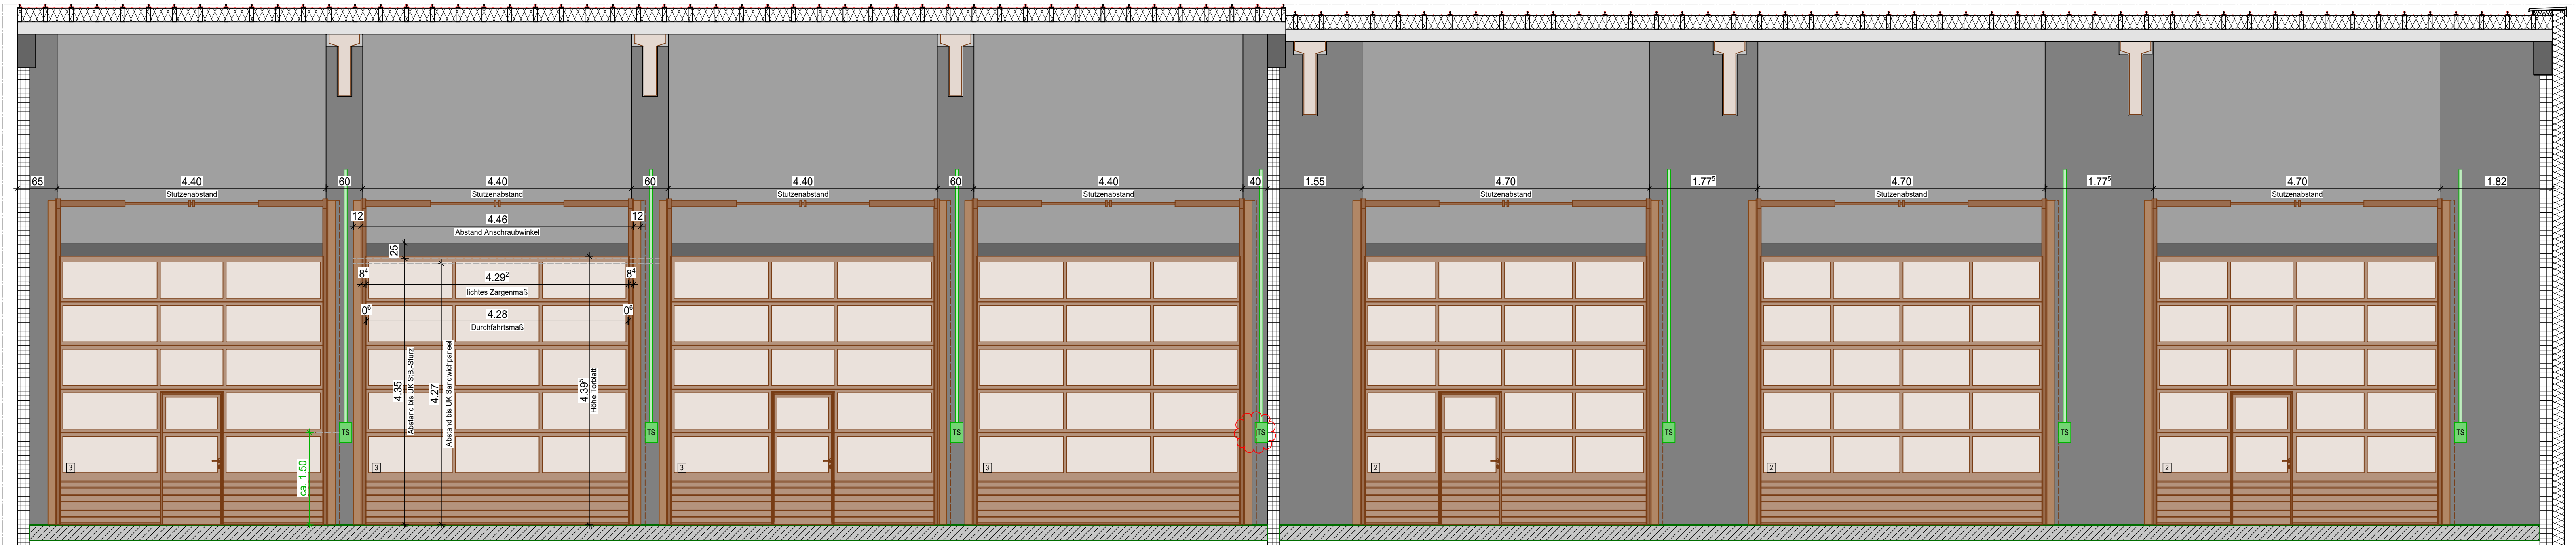










ÜBERSICHT TORPROFILE | M1:5
Bodenanschlüsse

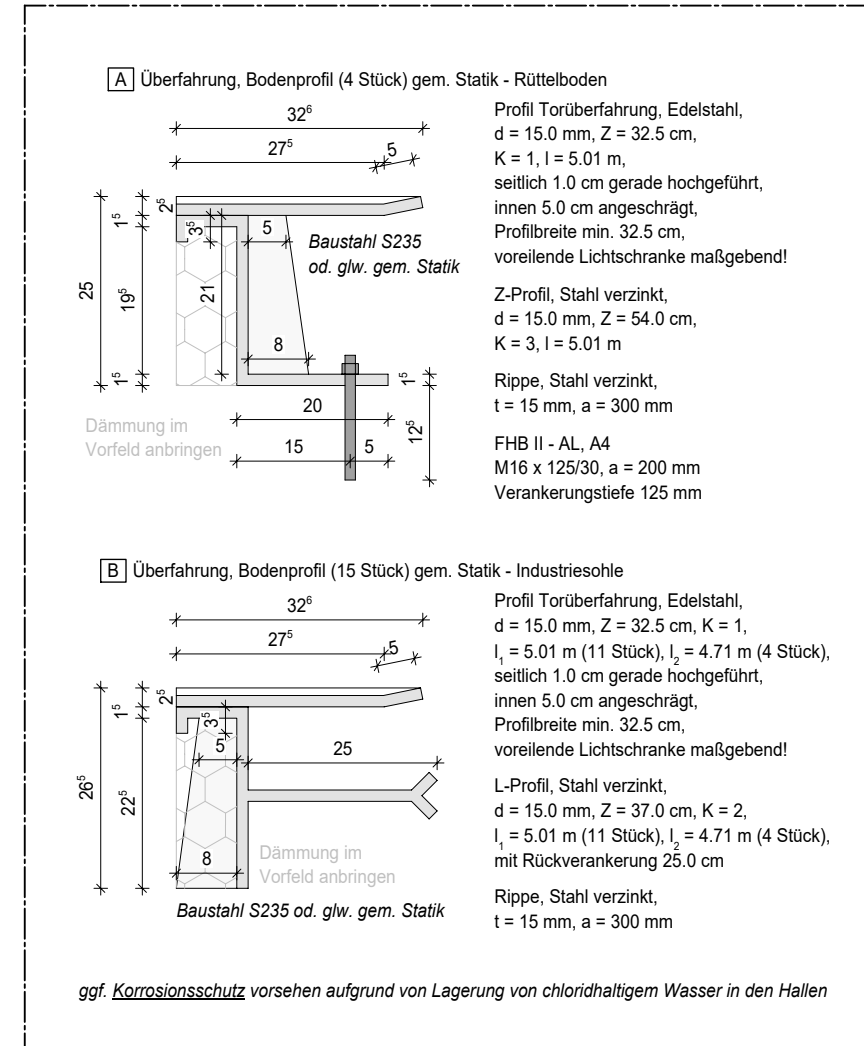


ÜBERSICHT SEKTIONALTORE
Produktvorschlag

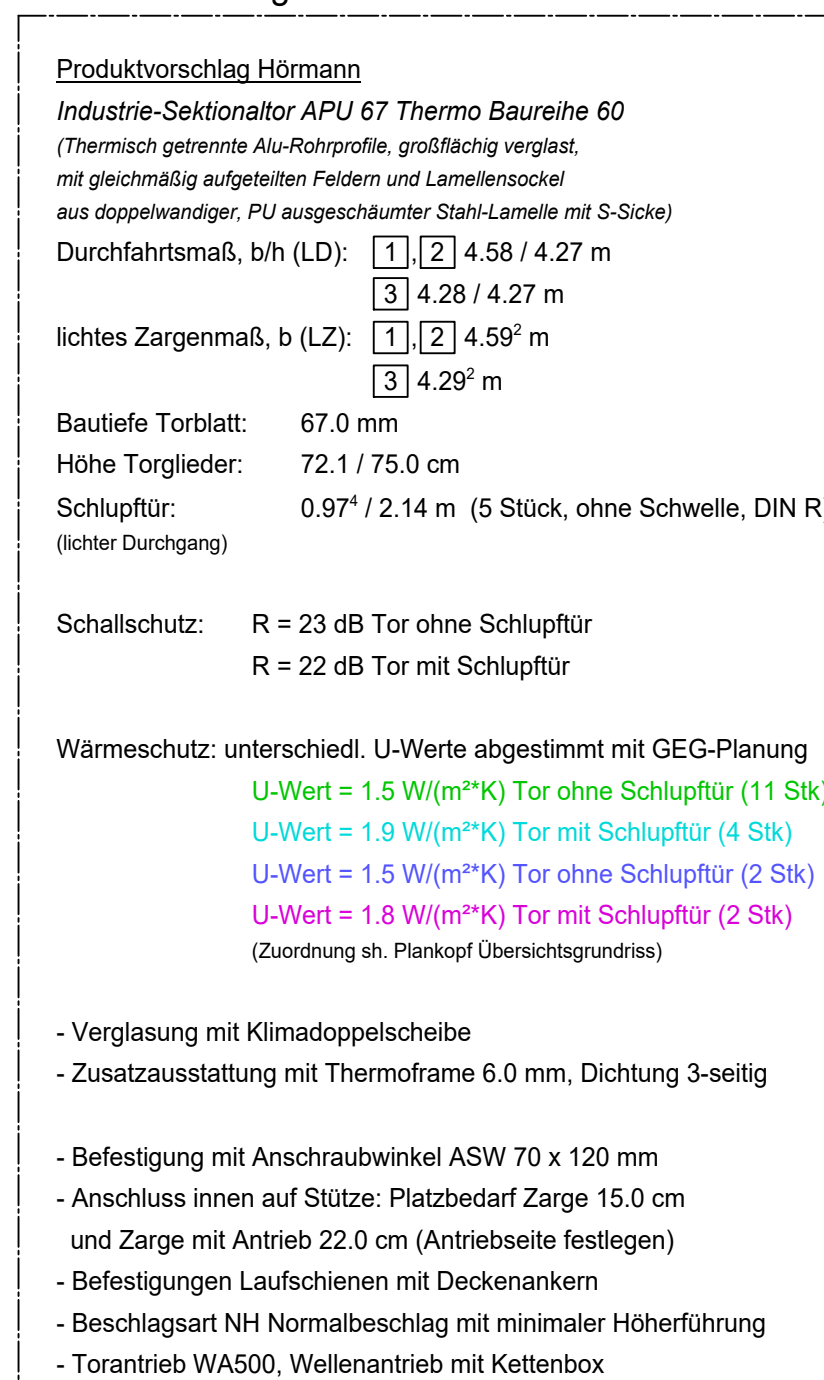

Alle Maße sind am Bau zu prüfen

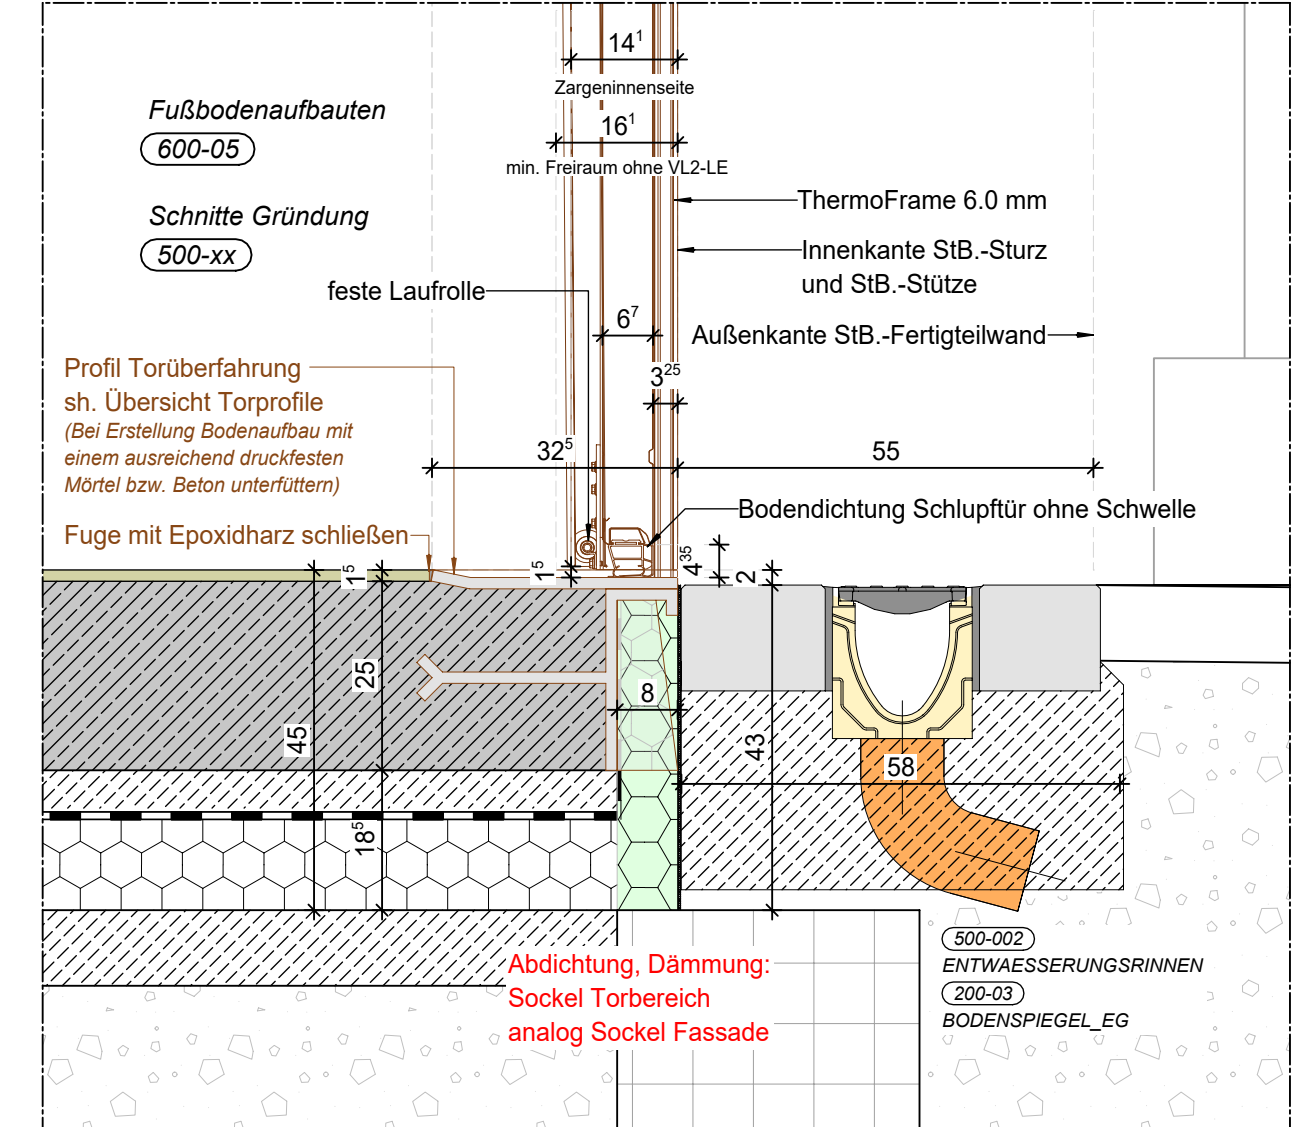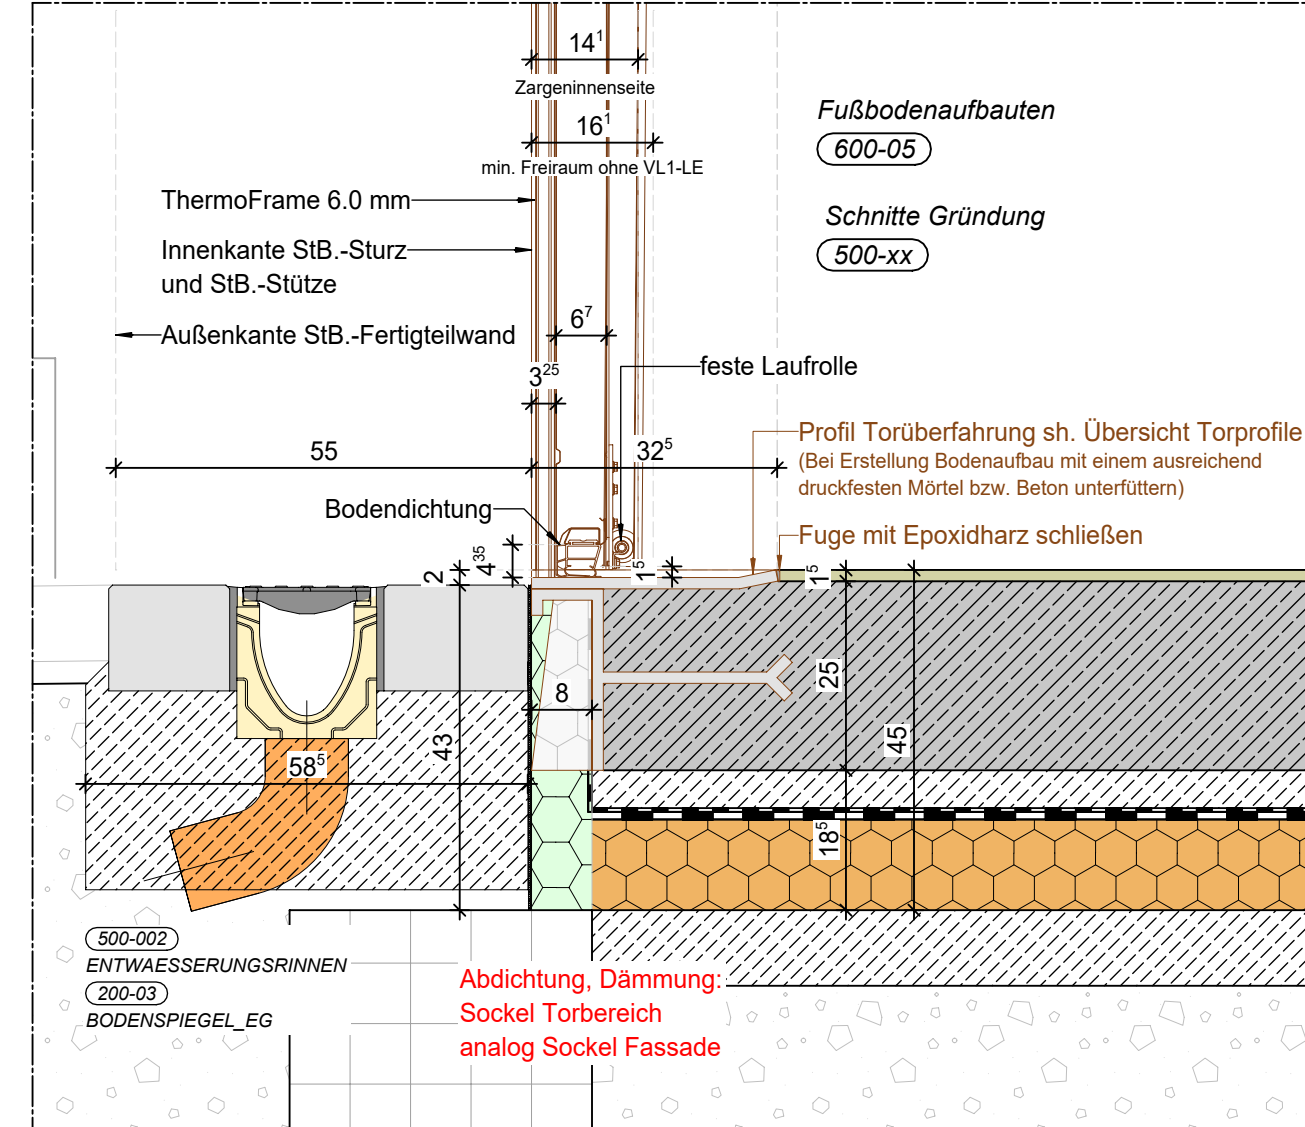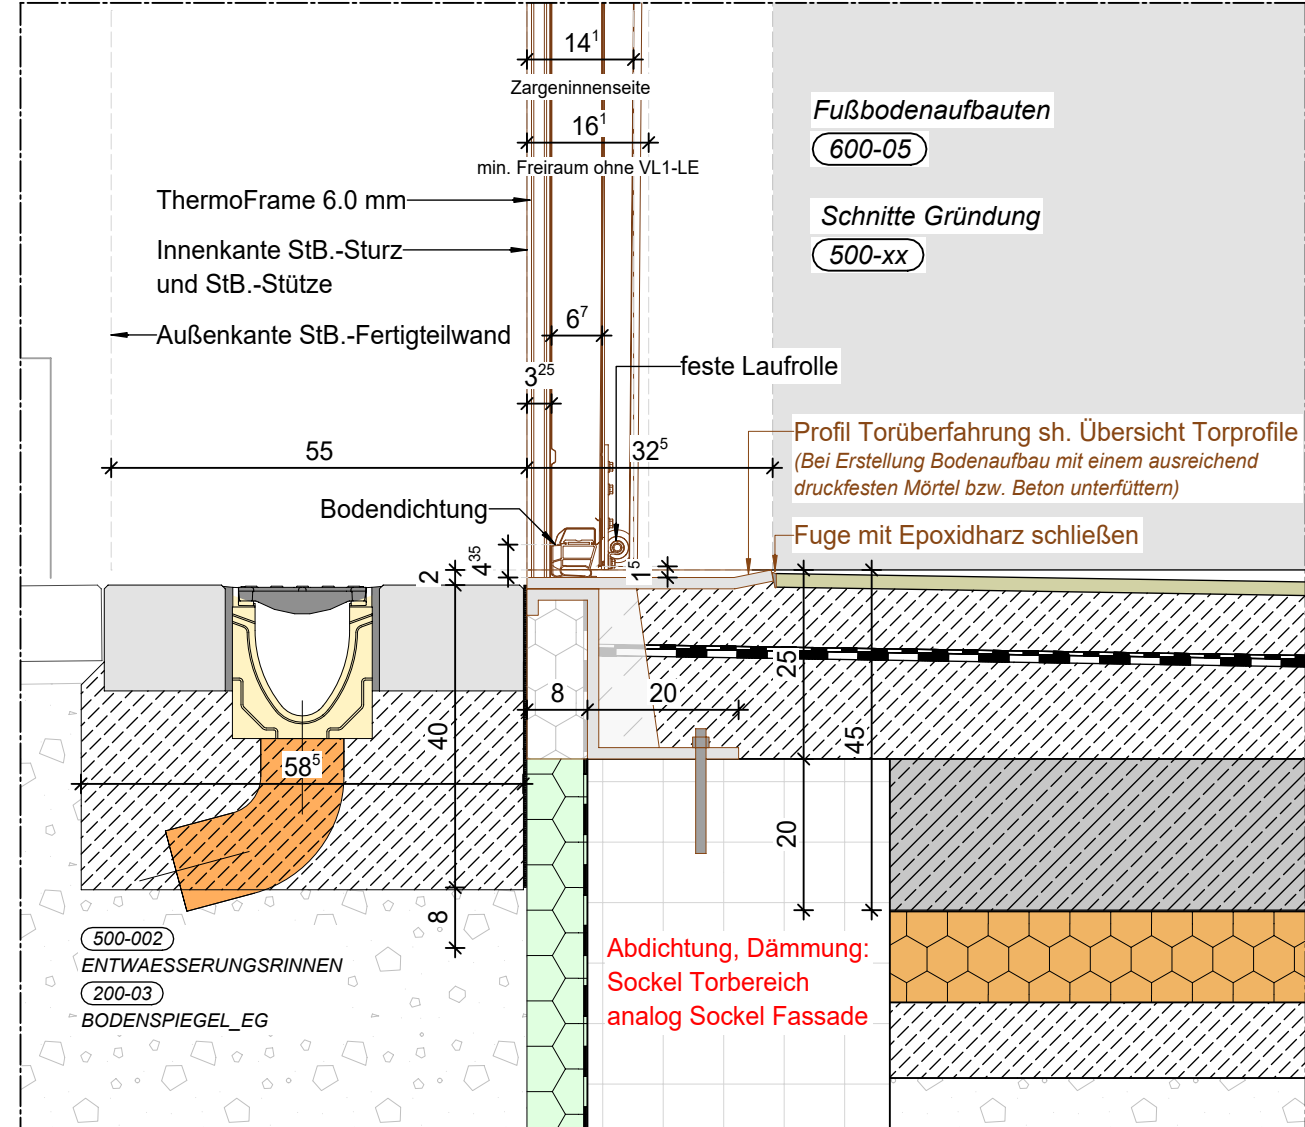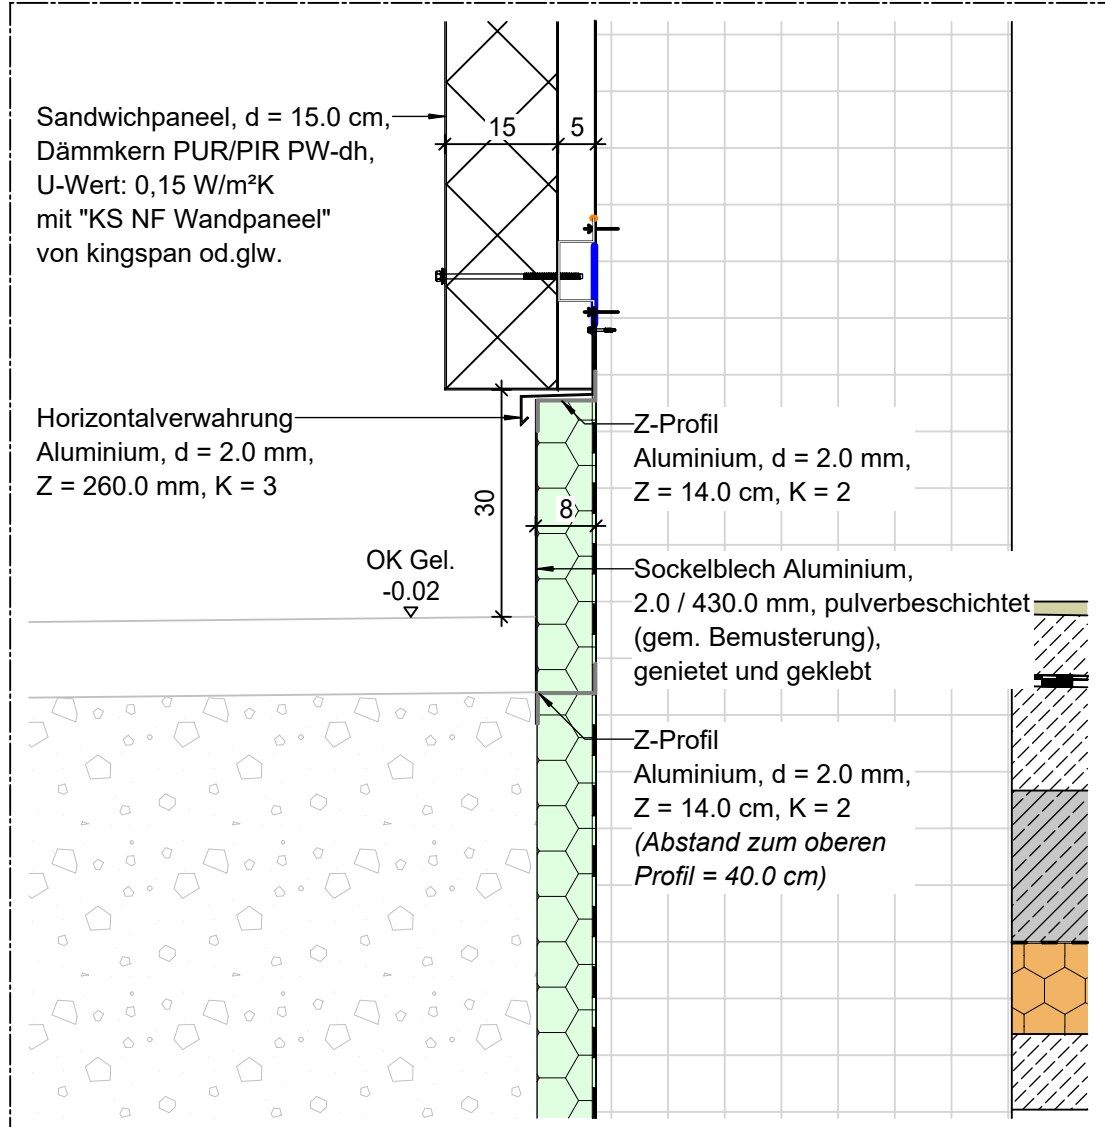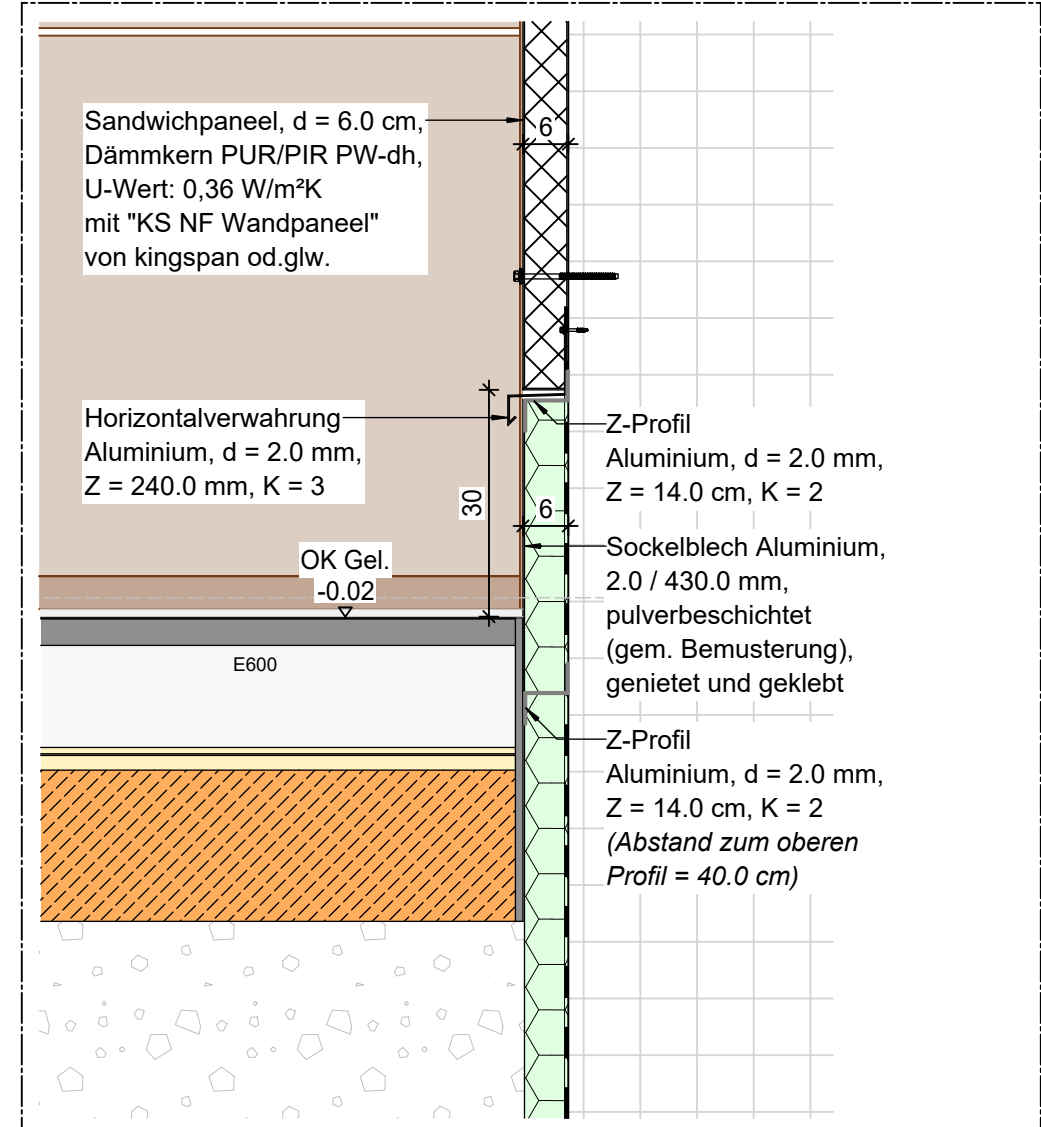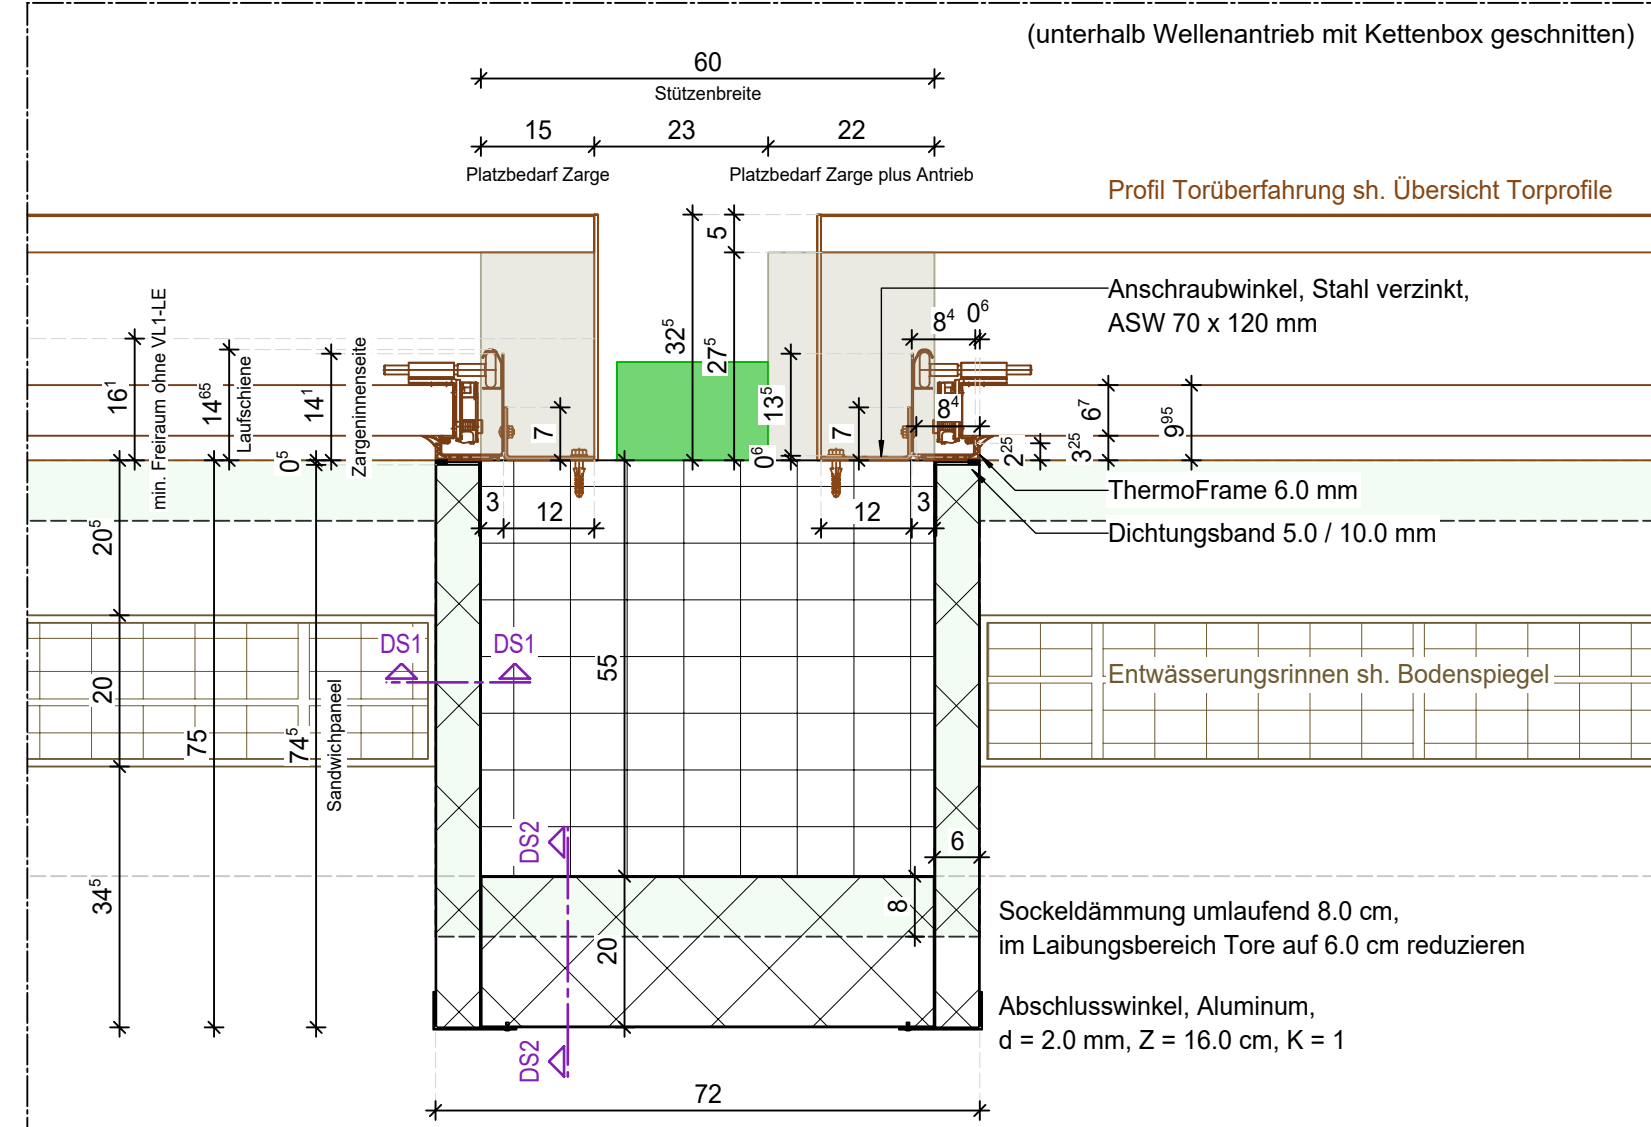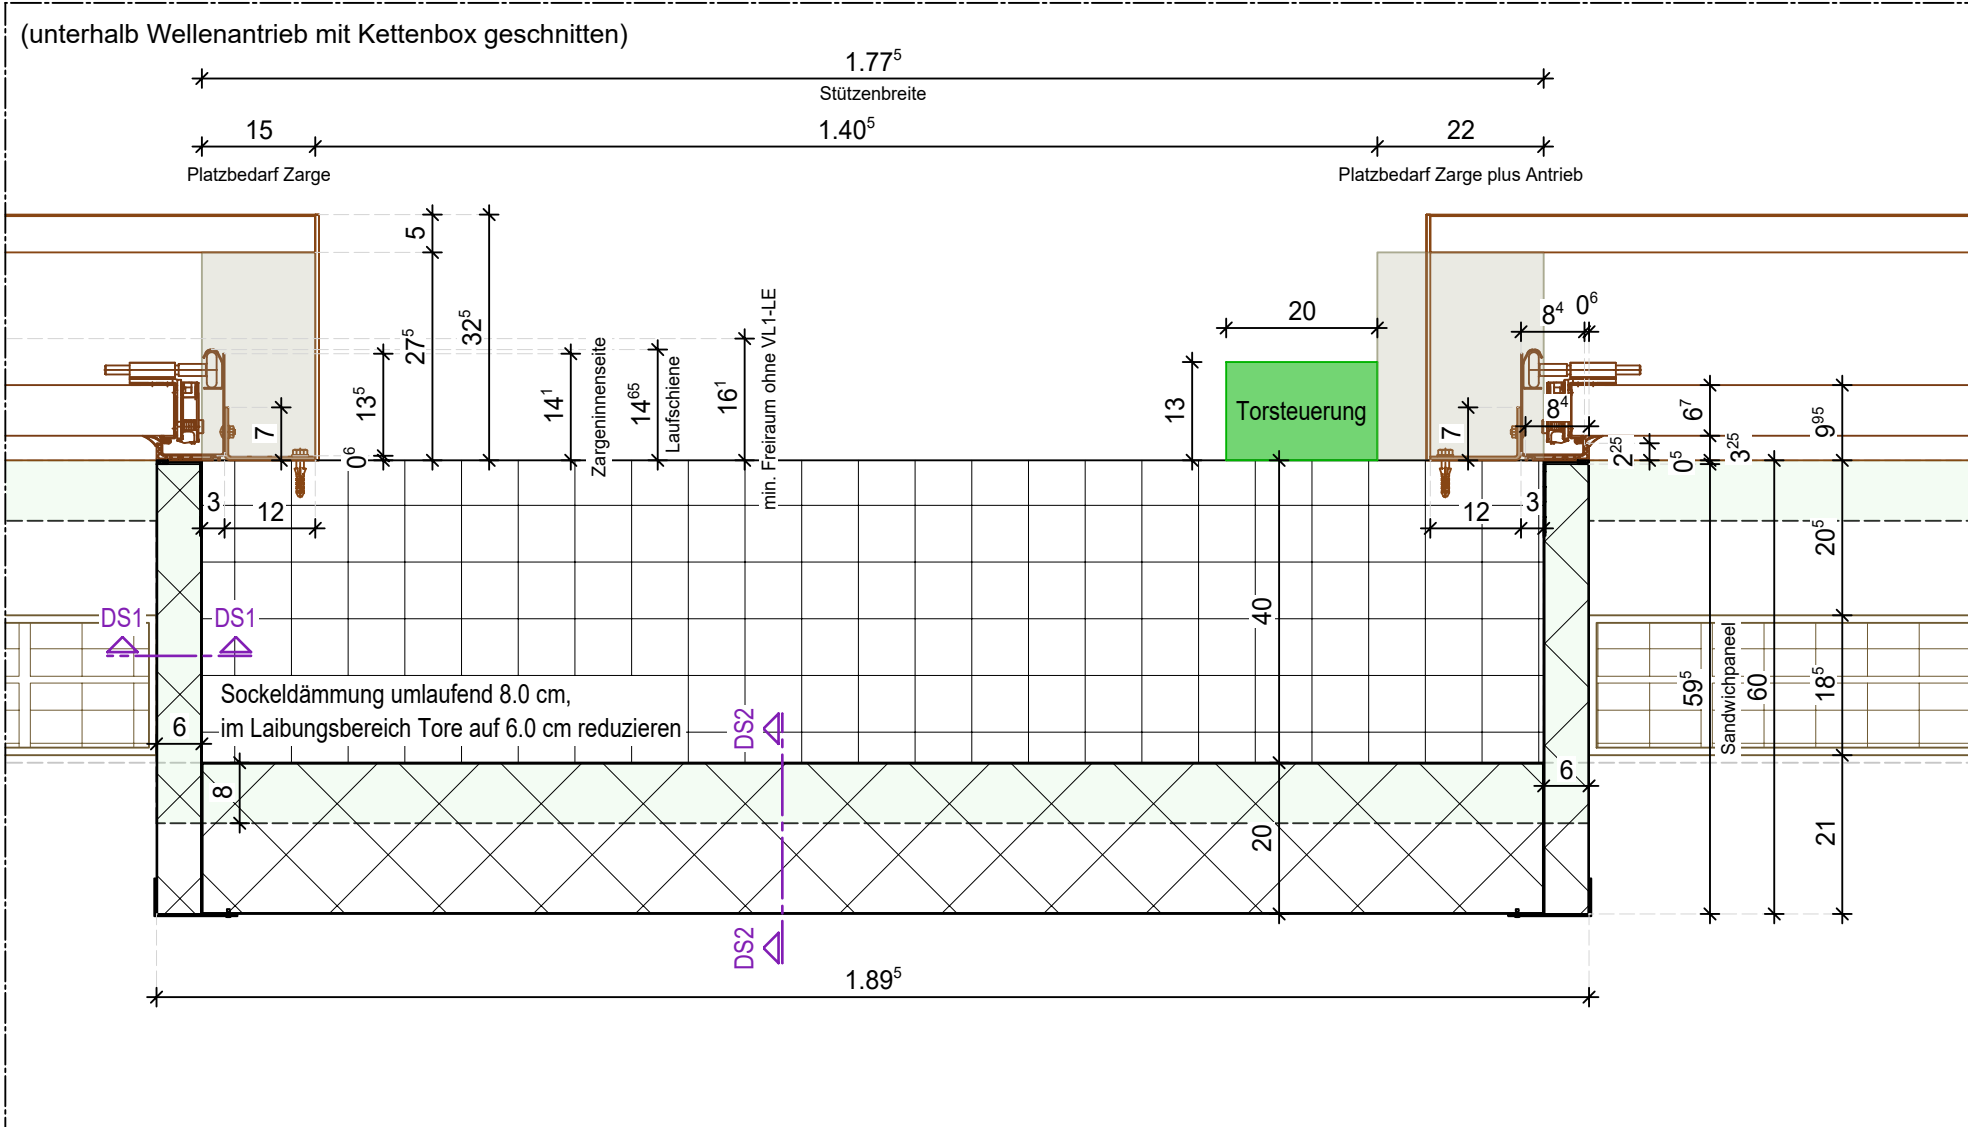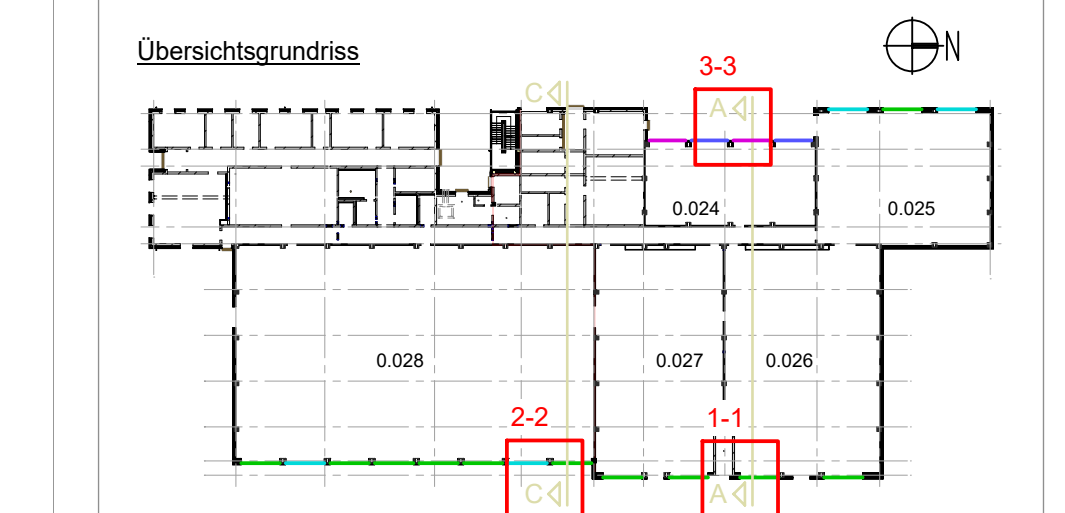


ÜBERSICHT SEKTIONALTORE
Anforderungen

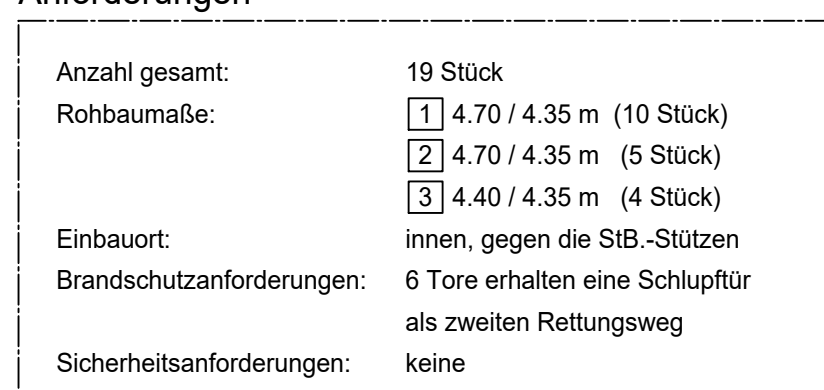


WANDANSICHT SCHIEBETOR | M1:25

Auszug Schnitt B-B

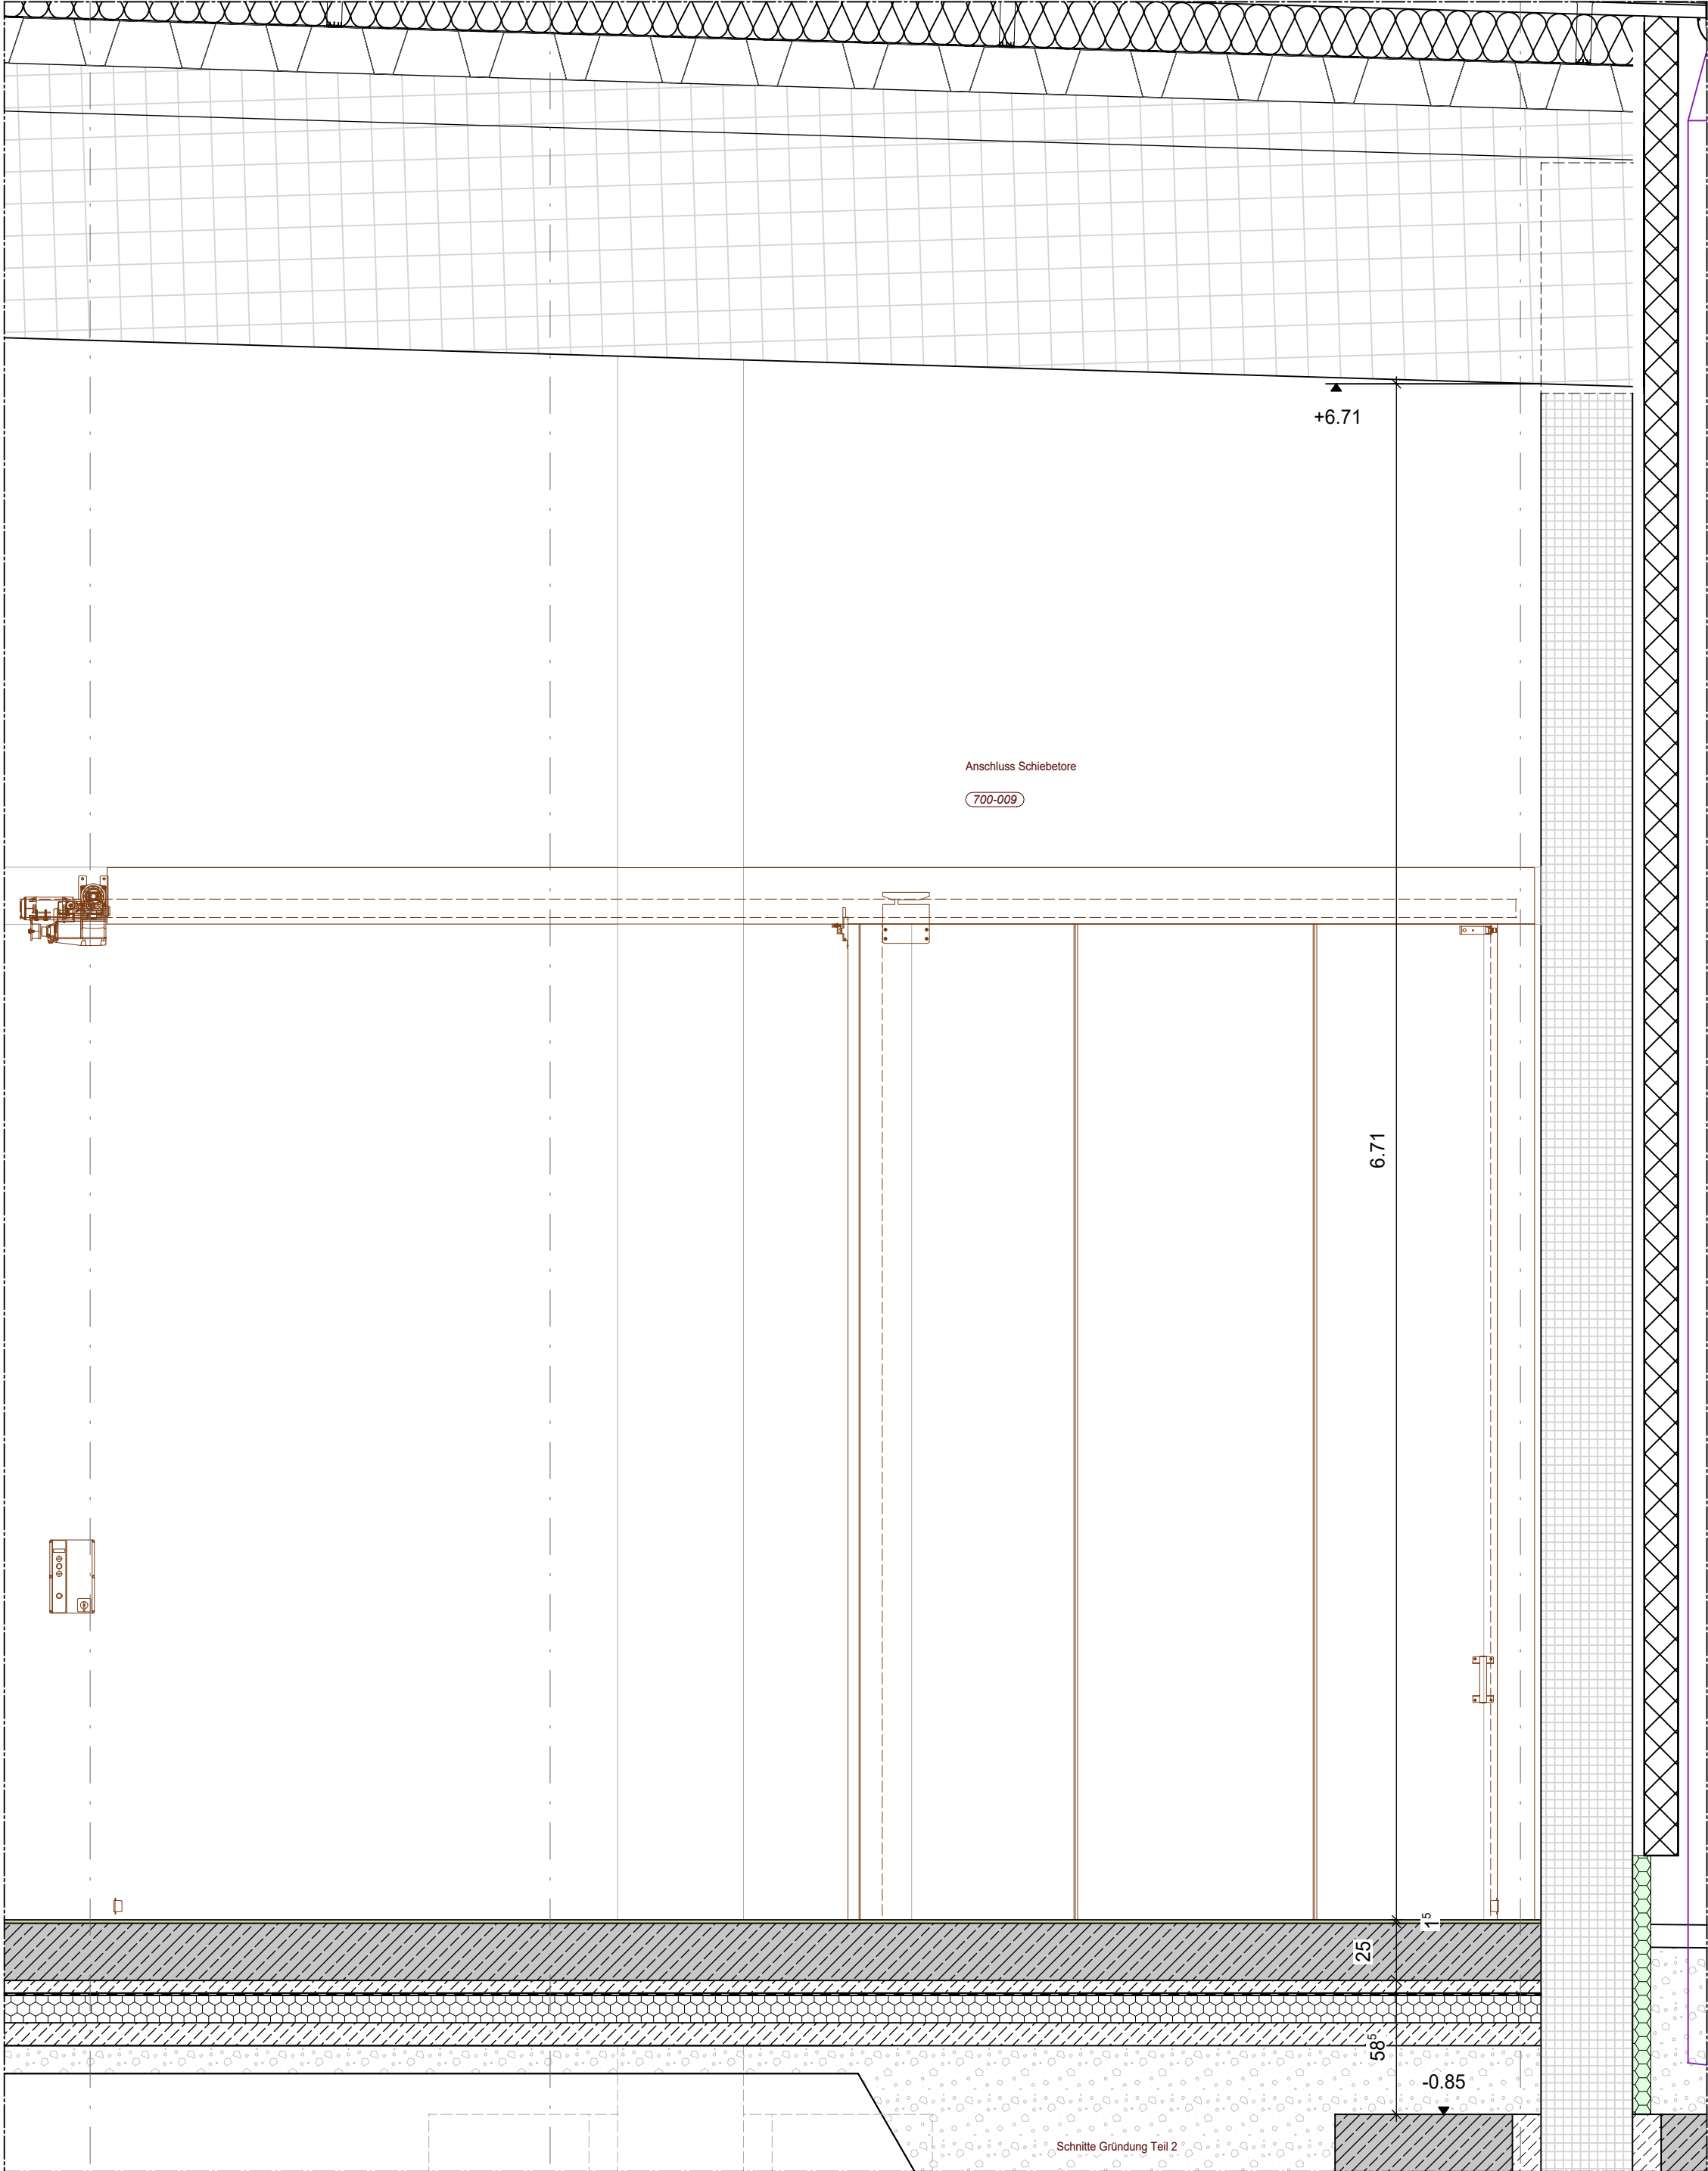


HORIZONTALSCHNITT SCHIEBETOR | M1:20

Industriesohle Raum 0.025 | Tor ohne Schlupftür

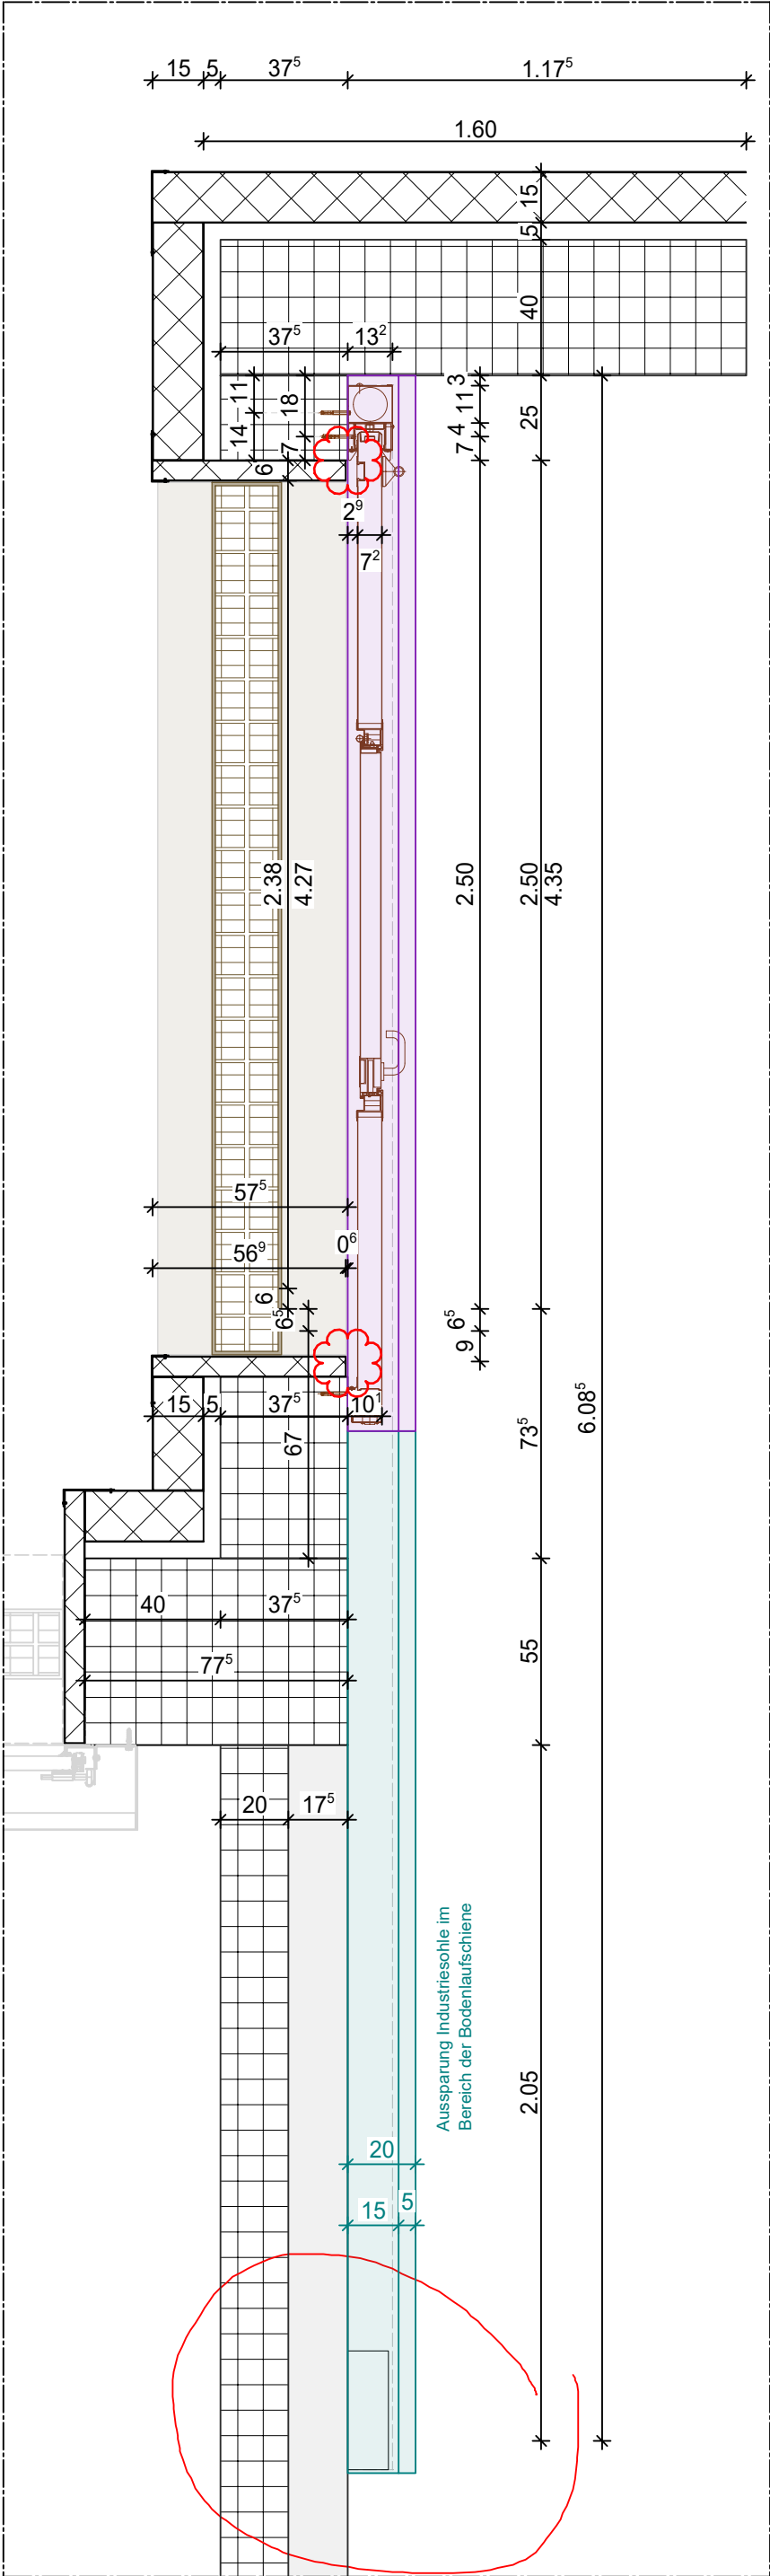


VERTIKALSCHNITT SCHIEBETOR | M1:10

Industriesohle Raum 0.025

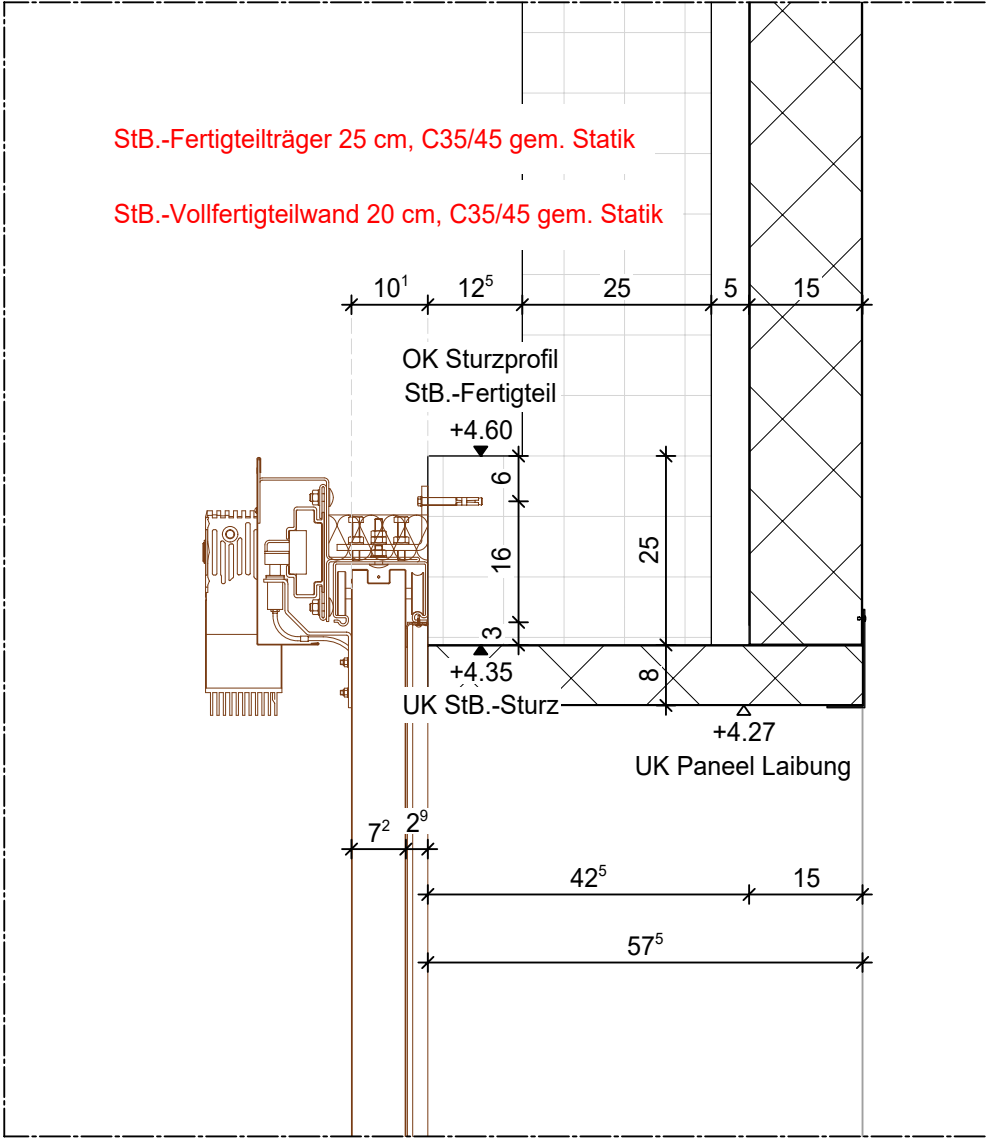


VERTIKALSCHNITT SCHIEBETOR | M1:10

Industriesohle Raum 0.025

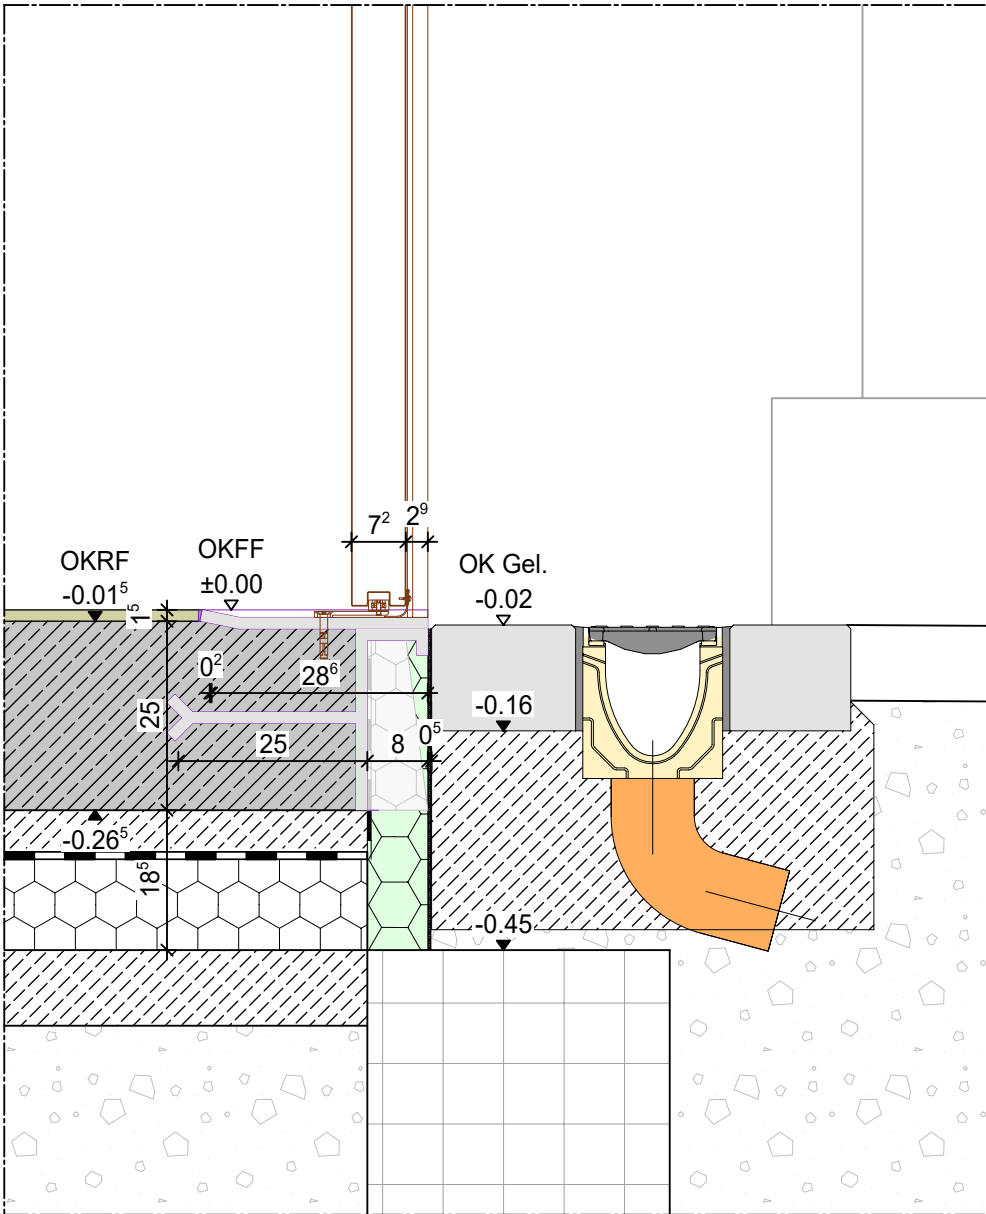

ÜBERSICHT TORPROFIL | M1:5

Bodenanschluss

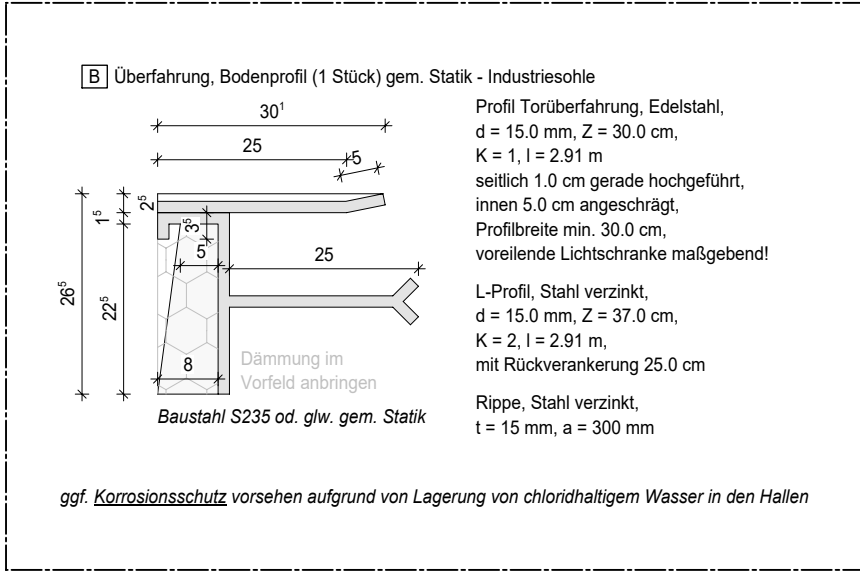

ÜBERSICHT SCHIEBETORE

Anforderungen und Produktvorschlag


Produktvorschlag Hörmann	
[1] Außen Mehrzweck-Schiebetor FST MZ-1 OD (Stahlausführung)	
Rohbaumaß, b/h:	2.50 / 4.35 m
Durchfahrtsmaß, b/h (LD):	2.38 / 4.27 m
[2] Innen Mehrzweck-Schiebetor FST MZ-1 OD (Stahlausführung)	
Rohbaumaß, b/h:	2.50 / 4.20 m
Durchfahrtsmaß, b/h (LD):	2.50 / 4.20 m
[3] Innen Feuerschutz-Schiebetor FST 90-1 OD (Stahlausführung)	
FSA oder Motorantrieb	
Rohbaumaß, b/h:	2.50 / 4.20 m
Durchfahrtsmaß, b/h (LD):	2.50 / 4.20 m
Bautiefe Torblatt:	72.0 mm
Breite Torglieder:	90.0 cm

Alle Maße sind am Bau zu prüfen

Plan-Nr.

GMSH / Geschäftsbereich Bundesbau
Küterstraße 30 / 24103 Kiel / Telefon: 0431 599-0

GM.SH
Gebäudemanagement
Schleswig-Holstein AG

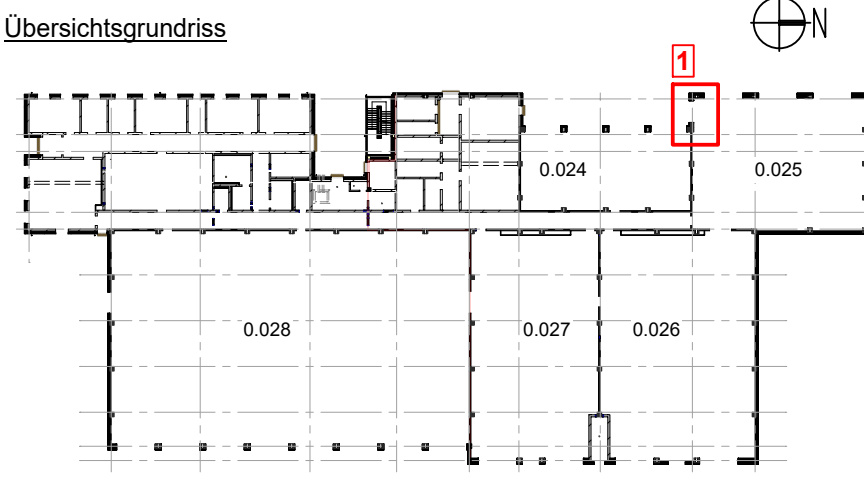


I. V.	Entwurfsverfasser/in (g77LB0)
Datum/ OrgZ.	I. V.
Datum/ OrgZ.	Planverfasser/in

Liegschaft	Liegschafts-Nr.
Julius-Leber-Kaserne Husum	133 003
Matthias-Claudius-Straße 135 25813 Husum	WE-Nr.
	00 00 00
Bauvorhaben	BAU- / BMA-Nr.
Neubau	1 160 039 100
Schaffung Flächen für WAZg 1. Stg. PiRgt	Gebäude-Nr.
	41
Planinhalt	Maßstab
DETAIL 700-009	1 : 5/10/20/25
Anschluss Schiebetore	Blattgröße
	594 x 841


DETAILSCHNITT SOCKEL | M1:10

DS1 - DS1 Laibungsbereich

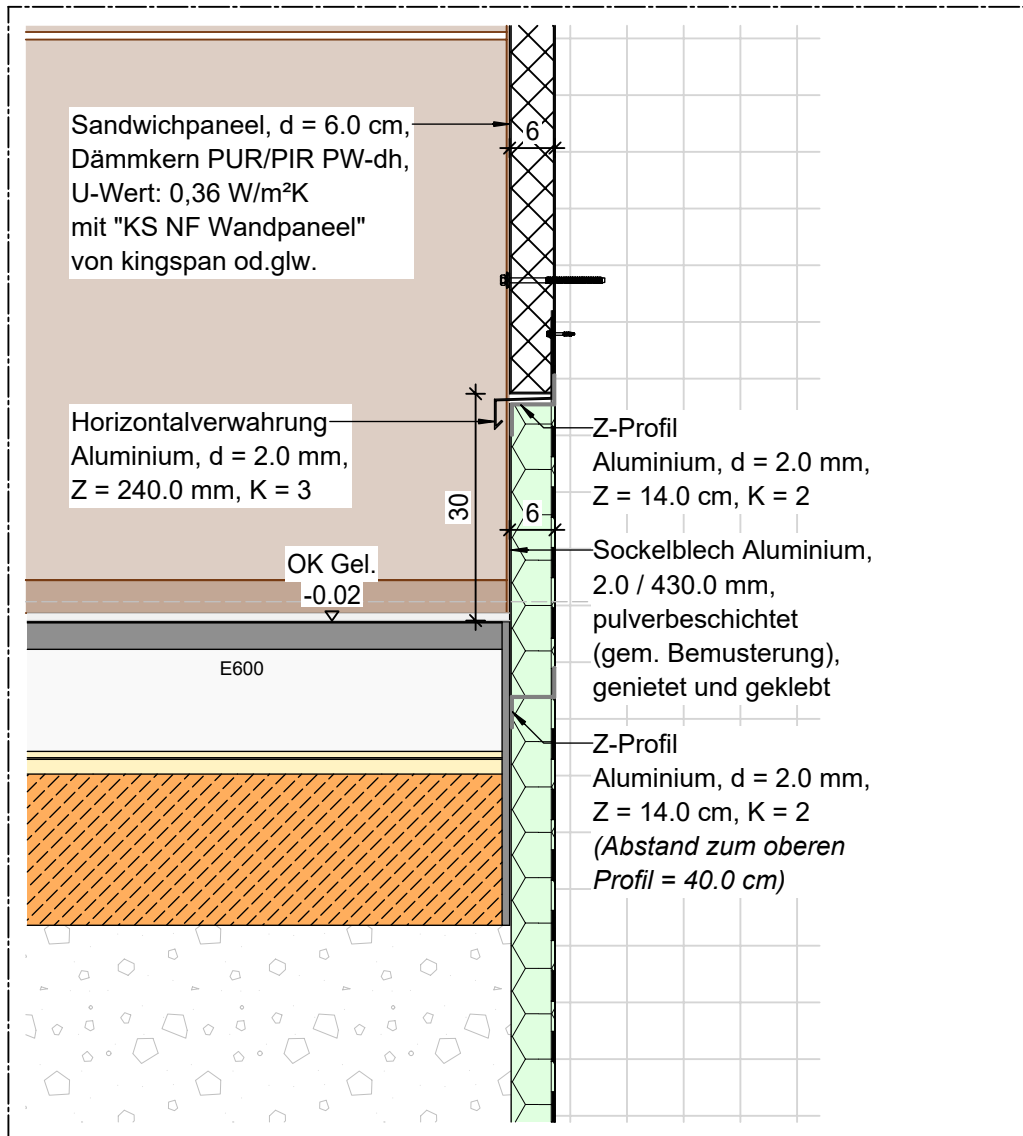


DETAILSCHNITT SOCKEL | M1:10

DS2 - DS2 Außenwand / Vorderkante Stütze

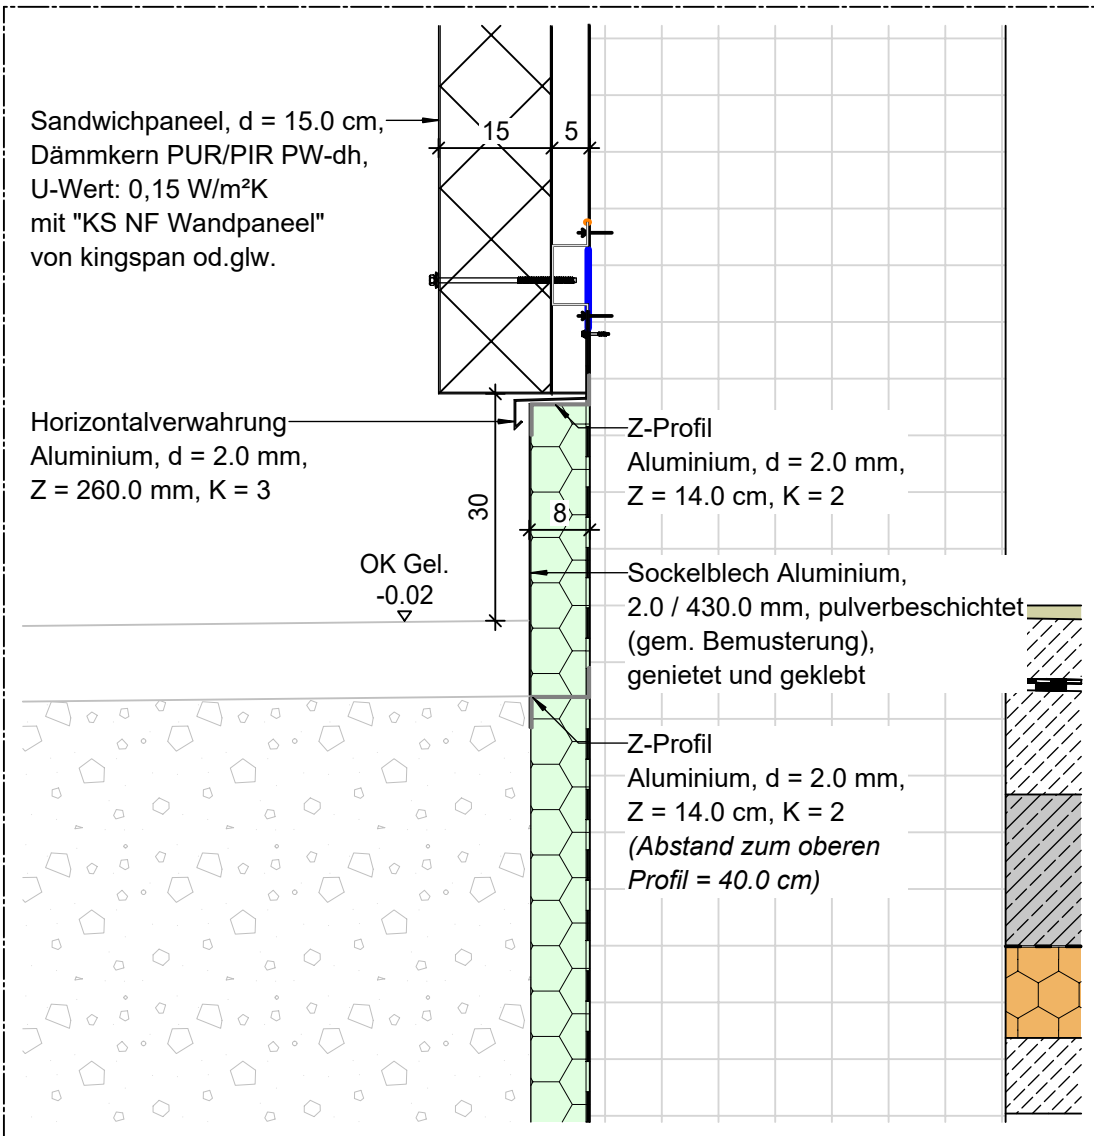

VERTIKALSCHNITT 2-2 SEKTIONALTOR | M1:10

Industriesohle Raum 0.028 | Tor ohne Schlupftür

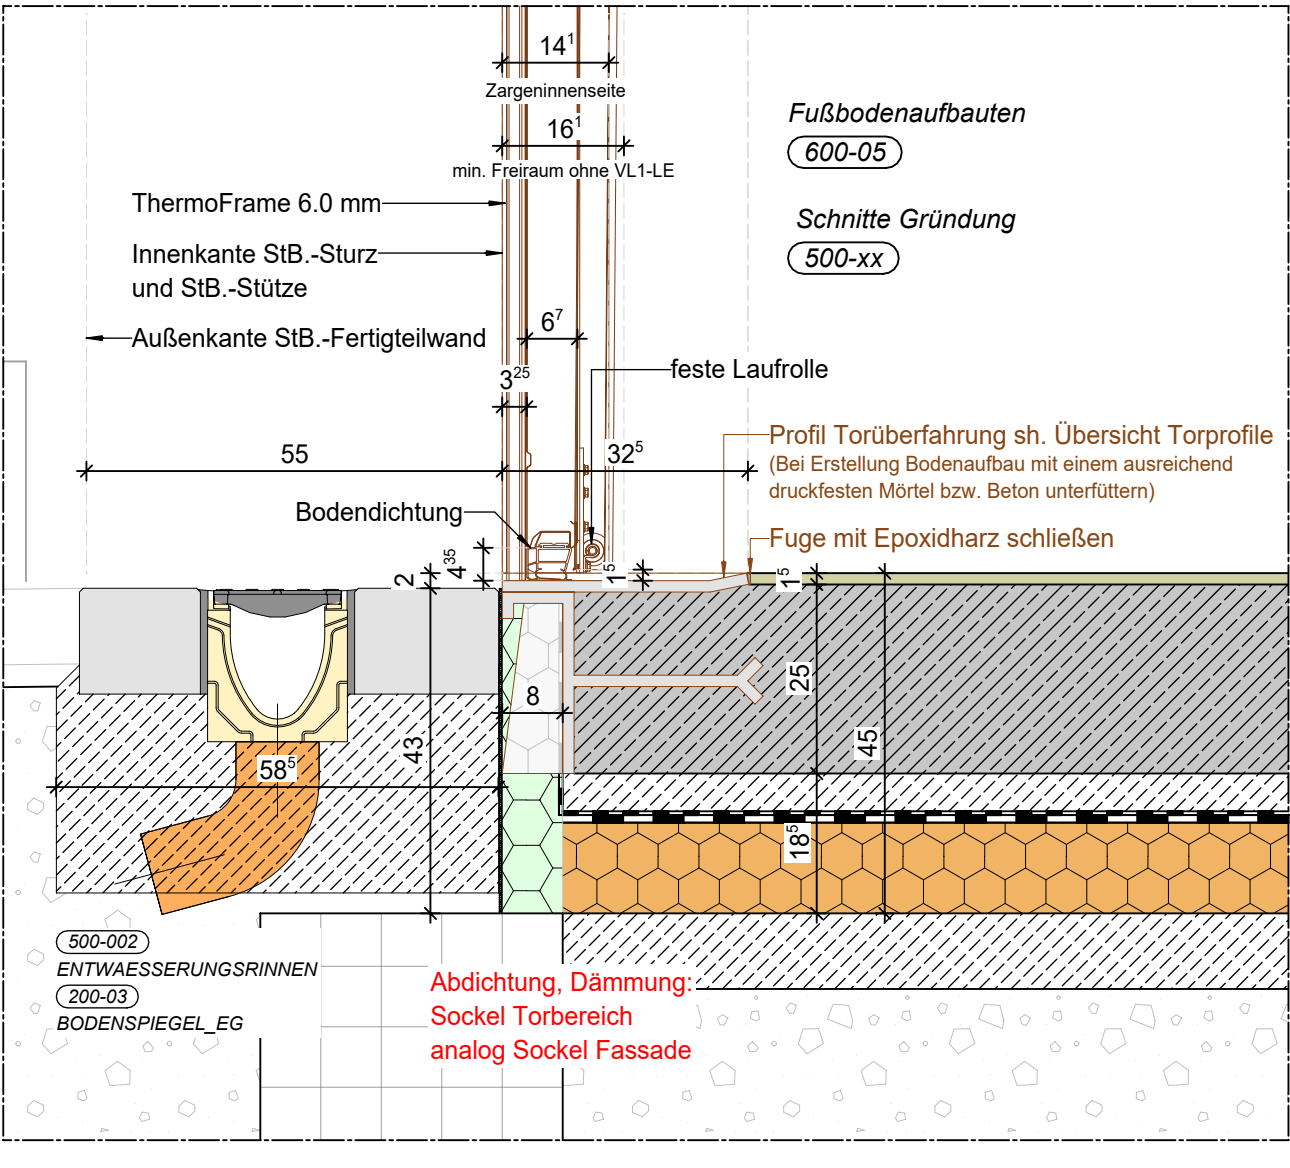

H/B = 594 / 841 (0.50m²)

Allplan 2025