


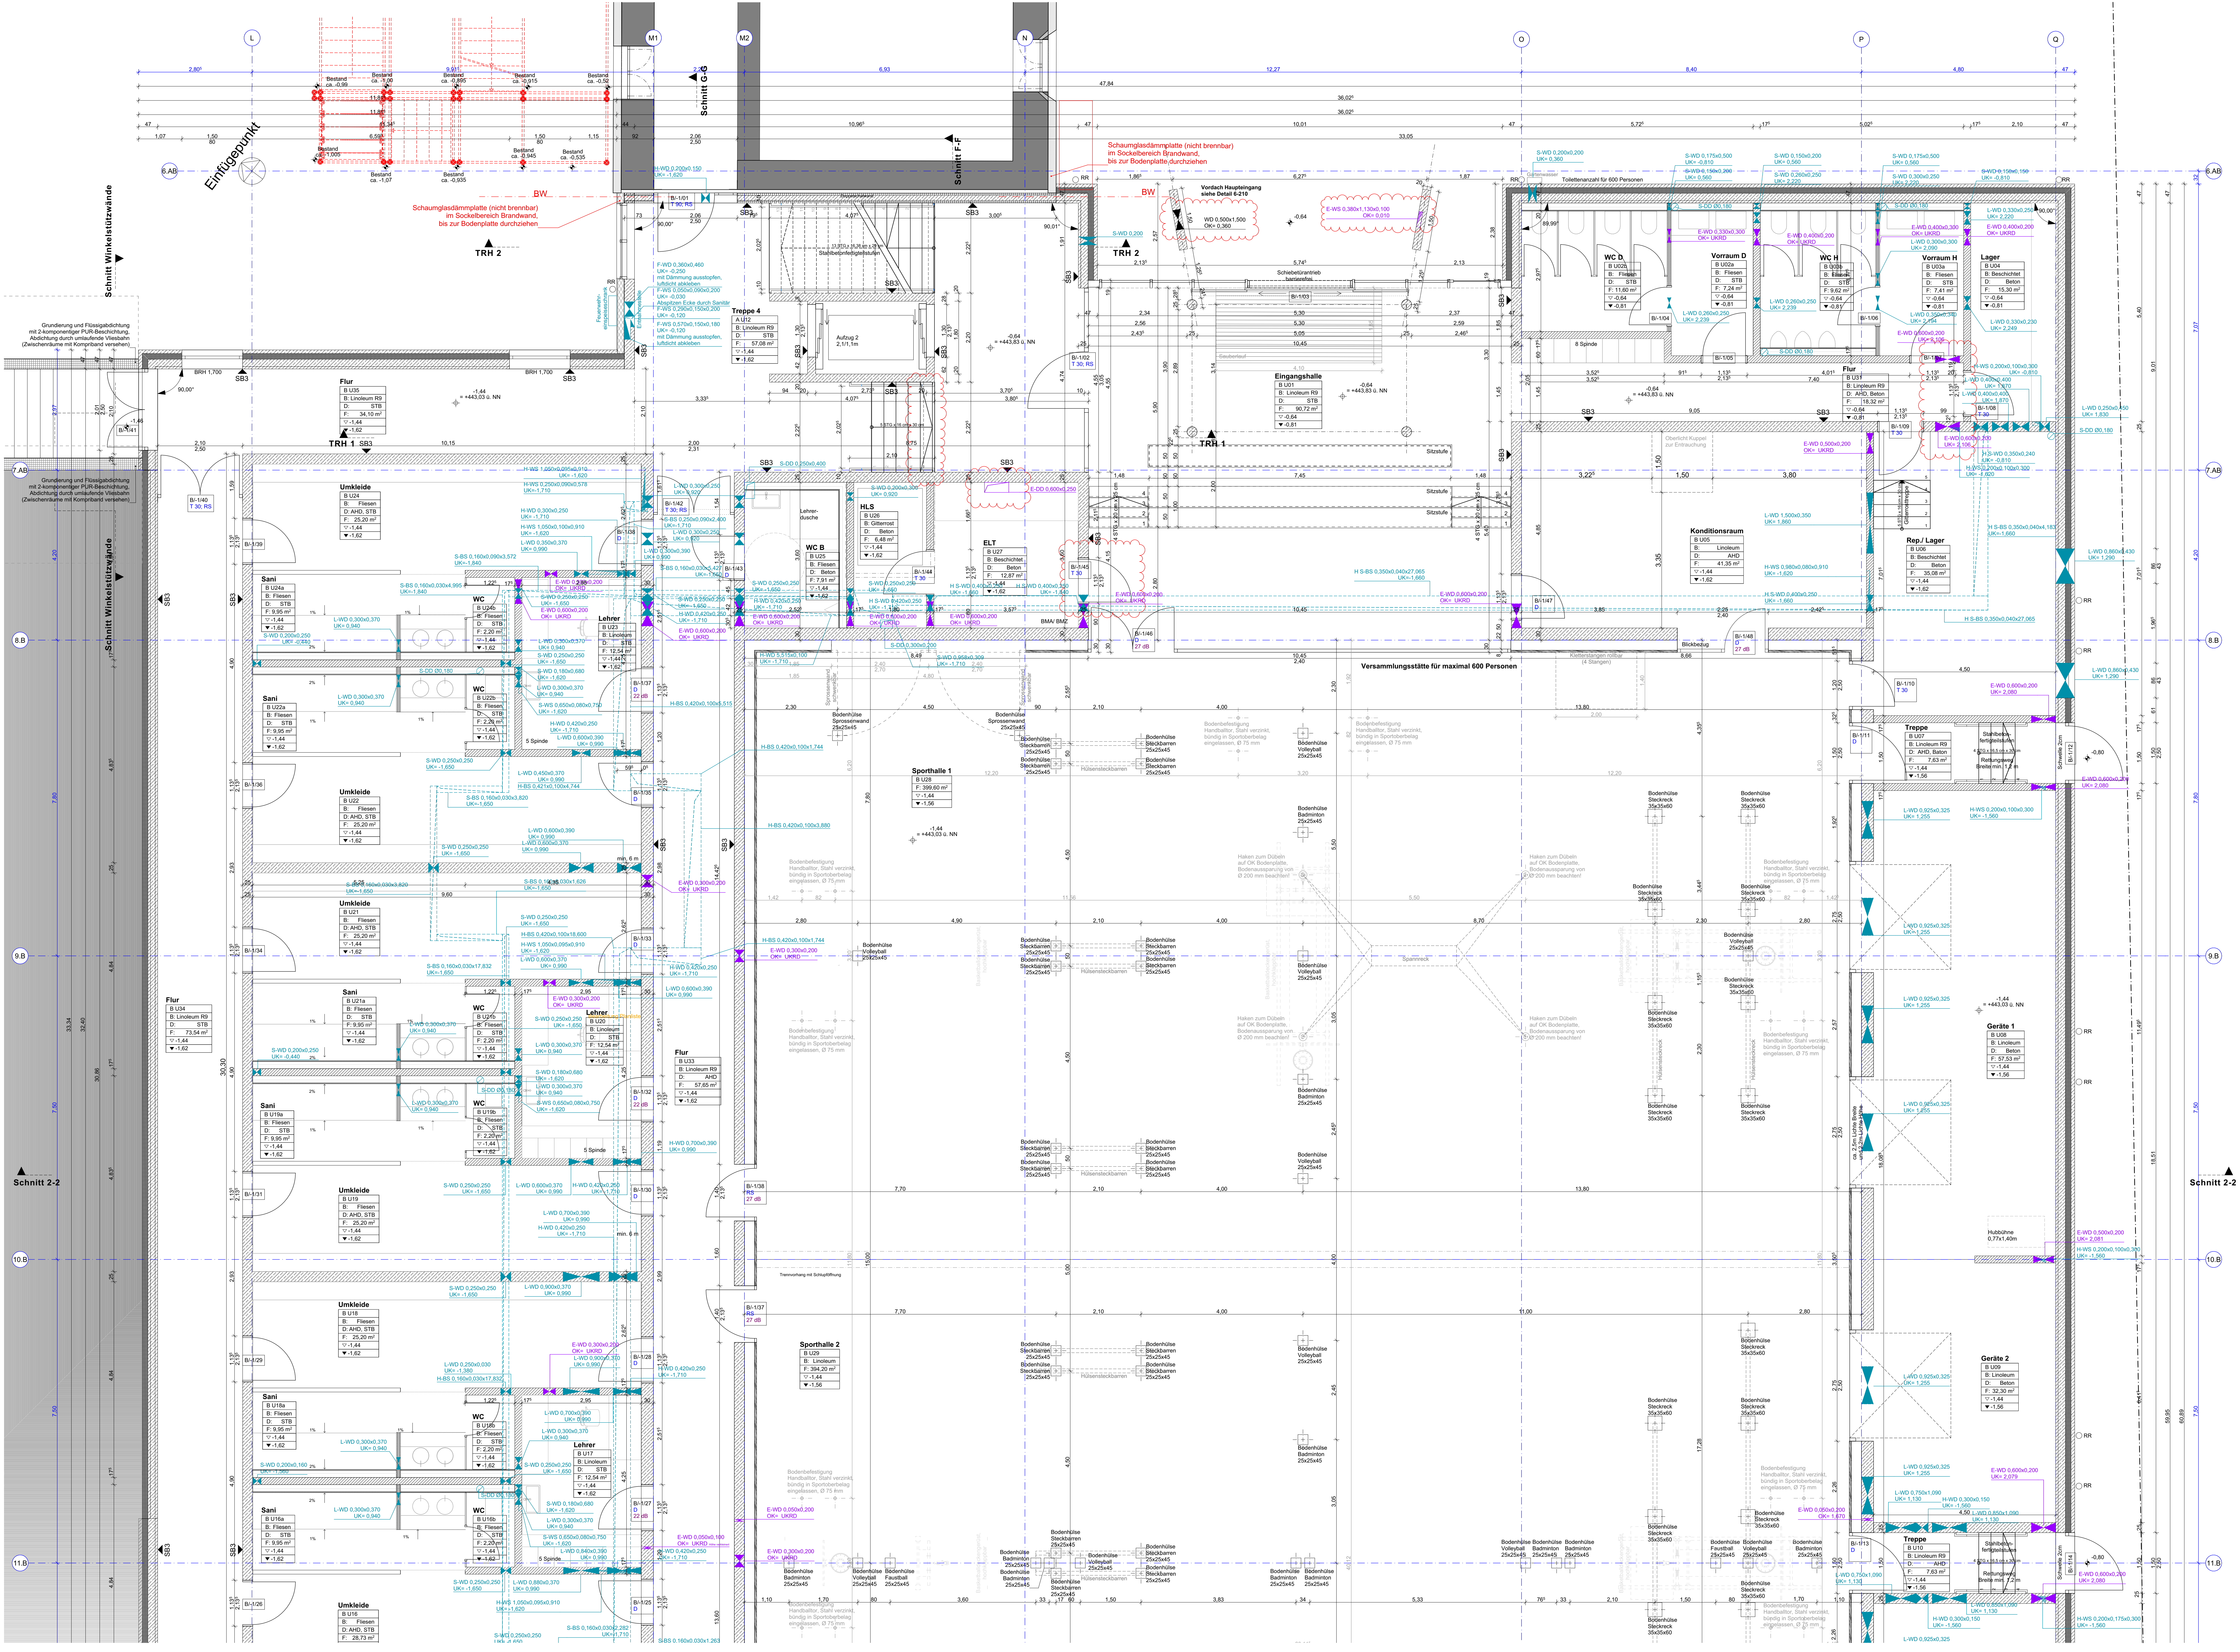

konstruktive und statische Verbindungsmittel nach Angabe Statik

DIESER PLAN GLT NUR IN VERBINDUNG MIT DEN AUSFÜHRUNGSPLÄNEN DES STATIKERS SOWIE DER WEITEREN FACHPÄNER.

DIFFERENZEN MIT ANGABEN DES STATIKERS UND DER PROJEKTANTEN, SOWIE UNKLARHEITEN SIND MIT DER BAULEITUNG UNVERZUGLICH ABZUKLÄREN.

SÄMTLICHE MASSE SIND VOR BEGINN DER AUSFÜHRUNGSARBEITEN VOM AUFTRAGNEHMER EIGENVERANTWORTLICH ZU PRÜFEN. UNSTIMMIGKEITEN SIND SCHRIFTLICH UND RECHTZEITIG VOR BAUBEGINN DER BAULEITUNG MITZUTEILEN. MASSE AUF VORHANDENE BAUTEILE SIND CIRCA MASSE.

BEDENKEN GEGEN DIE VORGESEHENE KONSTRUKTION U.A. IM HINBLICK AUF GELTENDE DIN-VORSCHRIFTEN ODER DEN ANERKANNTEN REGELN DER TECHNIK MÜSSEN DER BAULEITUNG SOWIE RECHTZEITIG MITGETEILT WERDEN. INNENAUSSENHÖHEN UND FENSTERBRÜSTUNGSHÖHEN SIND VON OK FFB (NEU) ANZUGEBEN.

UNVERÄNDERTE BESTANDSÖFFNUNGEN SIND ALS FERTIGMASSE ANZUGEBEN (LICHT AUSSENPUTZ).

NEUE WANDÖFFNUNGEN SIND ALS ROHBAUMASSE ANZUGEBEN. HÖHEN VON TROCKENBAUVORSATZSCHALEN SIND VON OK FFB VERMASST.

LICHTE RAUMHÖHEN SIND VON METERRISS (+1.00 M Ü. OK FFB) AUS EINZUMESSEN.

ZEICHENERKLÄRUNG


BRH	Brüstungshöhe
AHD	Abgehängte Decke
UZ	Unterzug
IS	Isolationswand
VS	Vorsatzschale
HT	Höhe Tür
BD	Boden durchbruch
DD	Deckendurchbruch
WD	Wand durchbruch
WS	Wandstütze
BA	Bodenaussparung
DA	Bodenkernbohrung
BKB	Bodenkernbohrung mit Futterbohr
DKB	Deckenkernbohrung

0.00m (+44.47 ü NN)

AK	Vorderkante
	Aussenkante
UK	Unterkante
Index	Datum	Änderungen
V4	12.07.2024	Ergänzung Abdeckung Winkelstützende, Ergänzung Betonsockel BTA, Veränderung Rundstiege Eingang wegen neuer Platten-Riegel-Fassade, Tür Haustürgang auf einer Seite, einige Bodenrinnen fallen weg, Durchdringung HLS in Gerüstarmen geändert, Darstellung Sperrwand in Pfahlwand, Größenänderung Lüftungsräume, Stützende, Ergänzung ELT, Leuchte in Lagerflur.
V5	03.02.2025	Anpassung Durchdringung, Änderung Mauerwerkskante zu STB
V6	07.05.2025	Türöffnungen angepasst, ELT Durchdringung ergänzt und angepasst, HLS Durchdringung verschoben, Lage Treppentafel UG-EG verschoben

Untergeschoss - Teil A- Bauteil B 5-100a Index V6

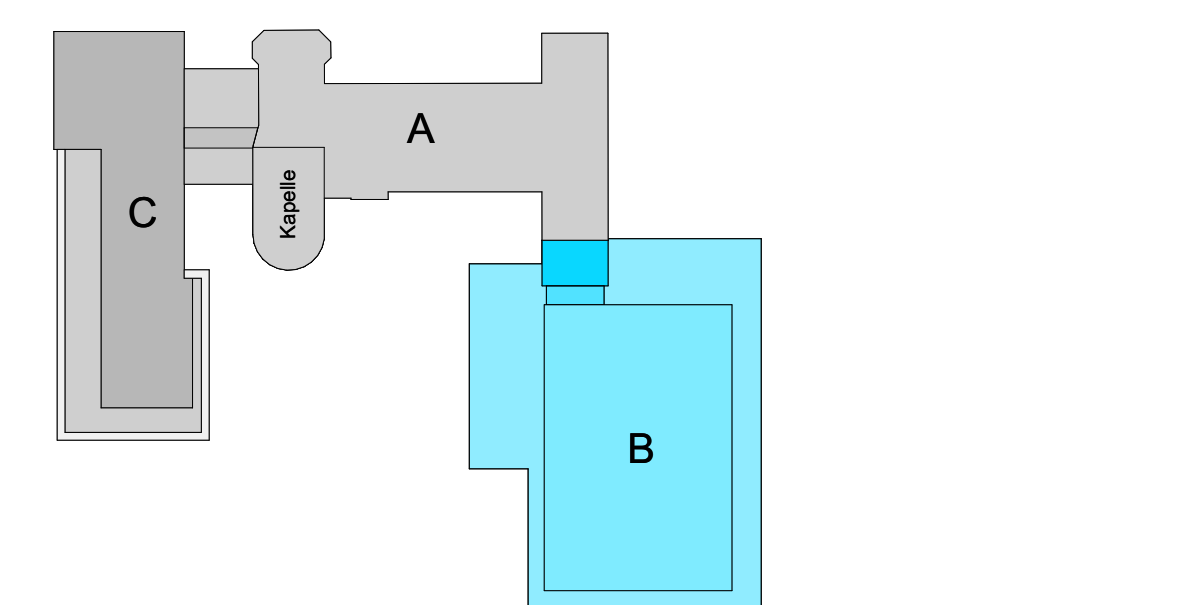

WERKPLANUNG

Maschine / Bauwerk Projekt Nr. R_15-005

Planinhalt Maßstab 1:50

Datum 07.05.2025 Plannummer 5-100a Index V6

Format 1350x841 mm Gez. GS - RO Ges. CW - RO

Bauherr Stadt Rosenheim Amt IV 24.2024 Königstraße 24 83052 Rosenheim 08931-565-1298

Planverfasser