


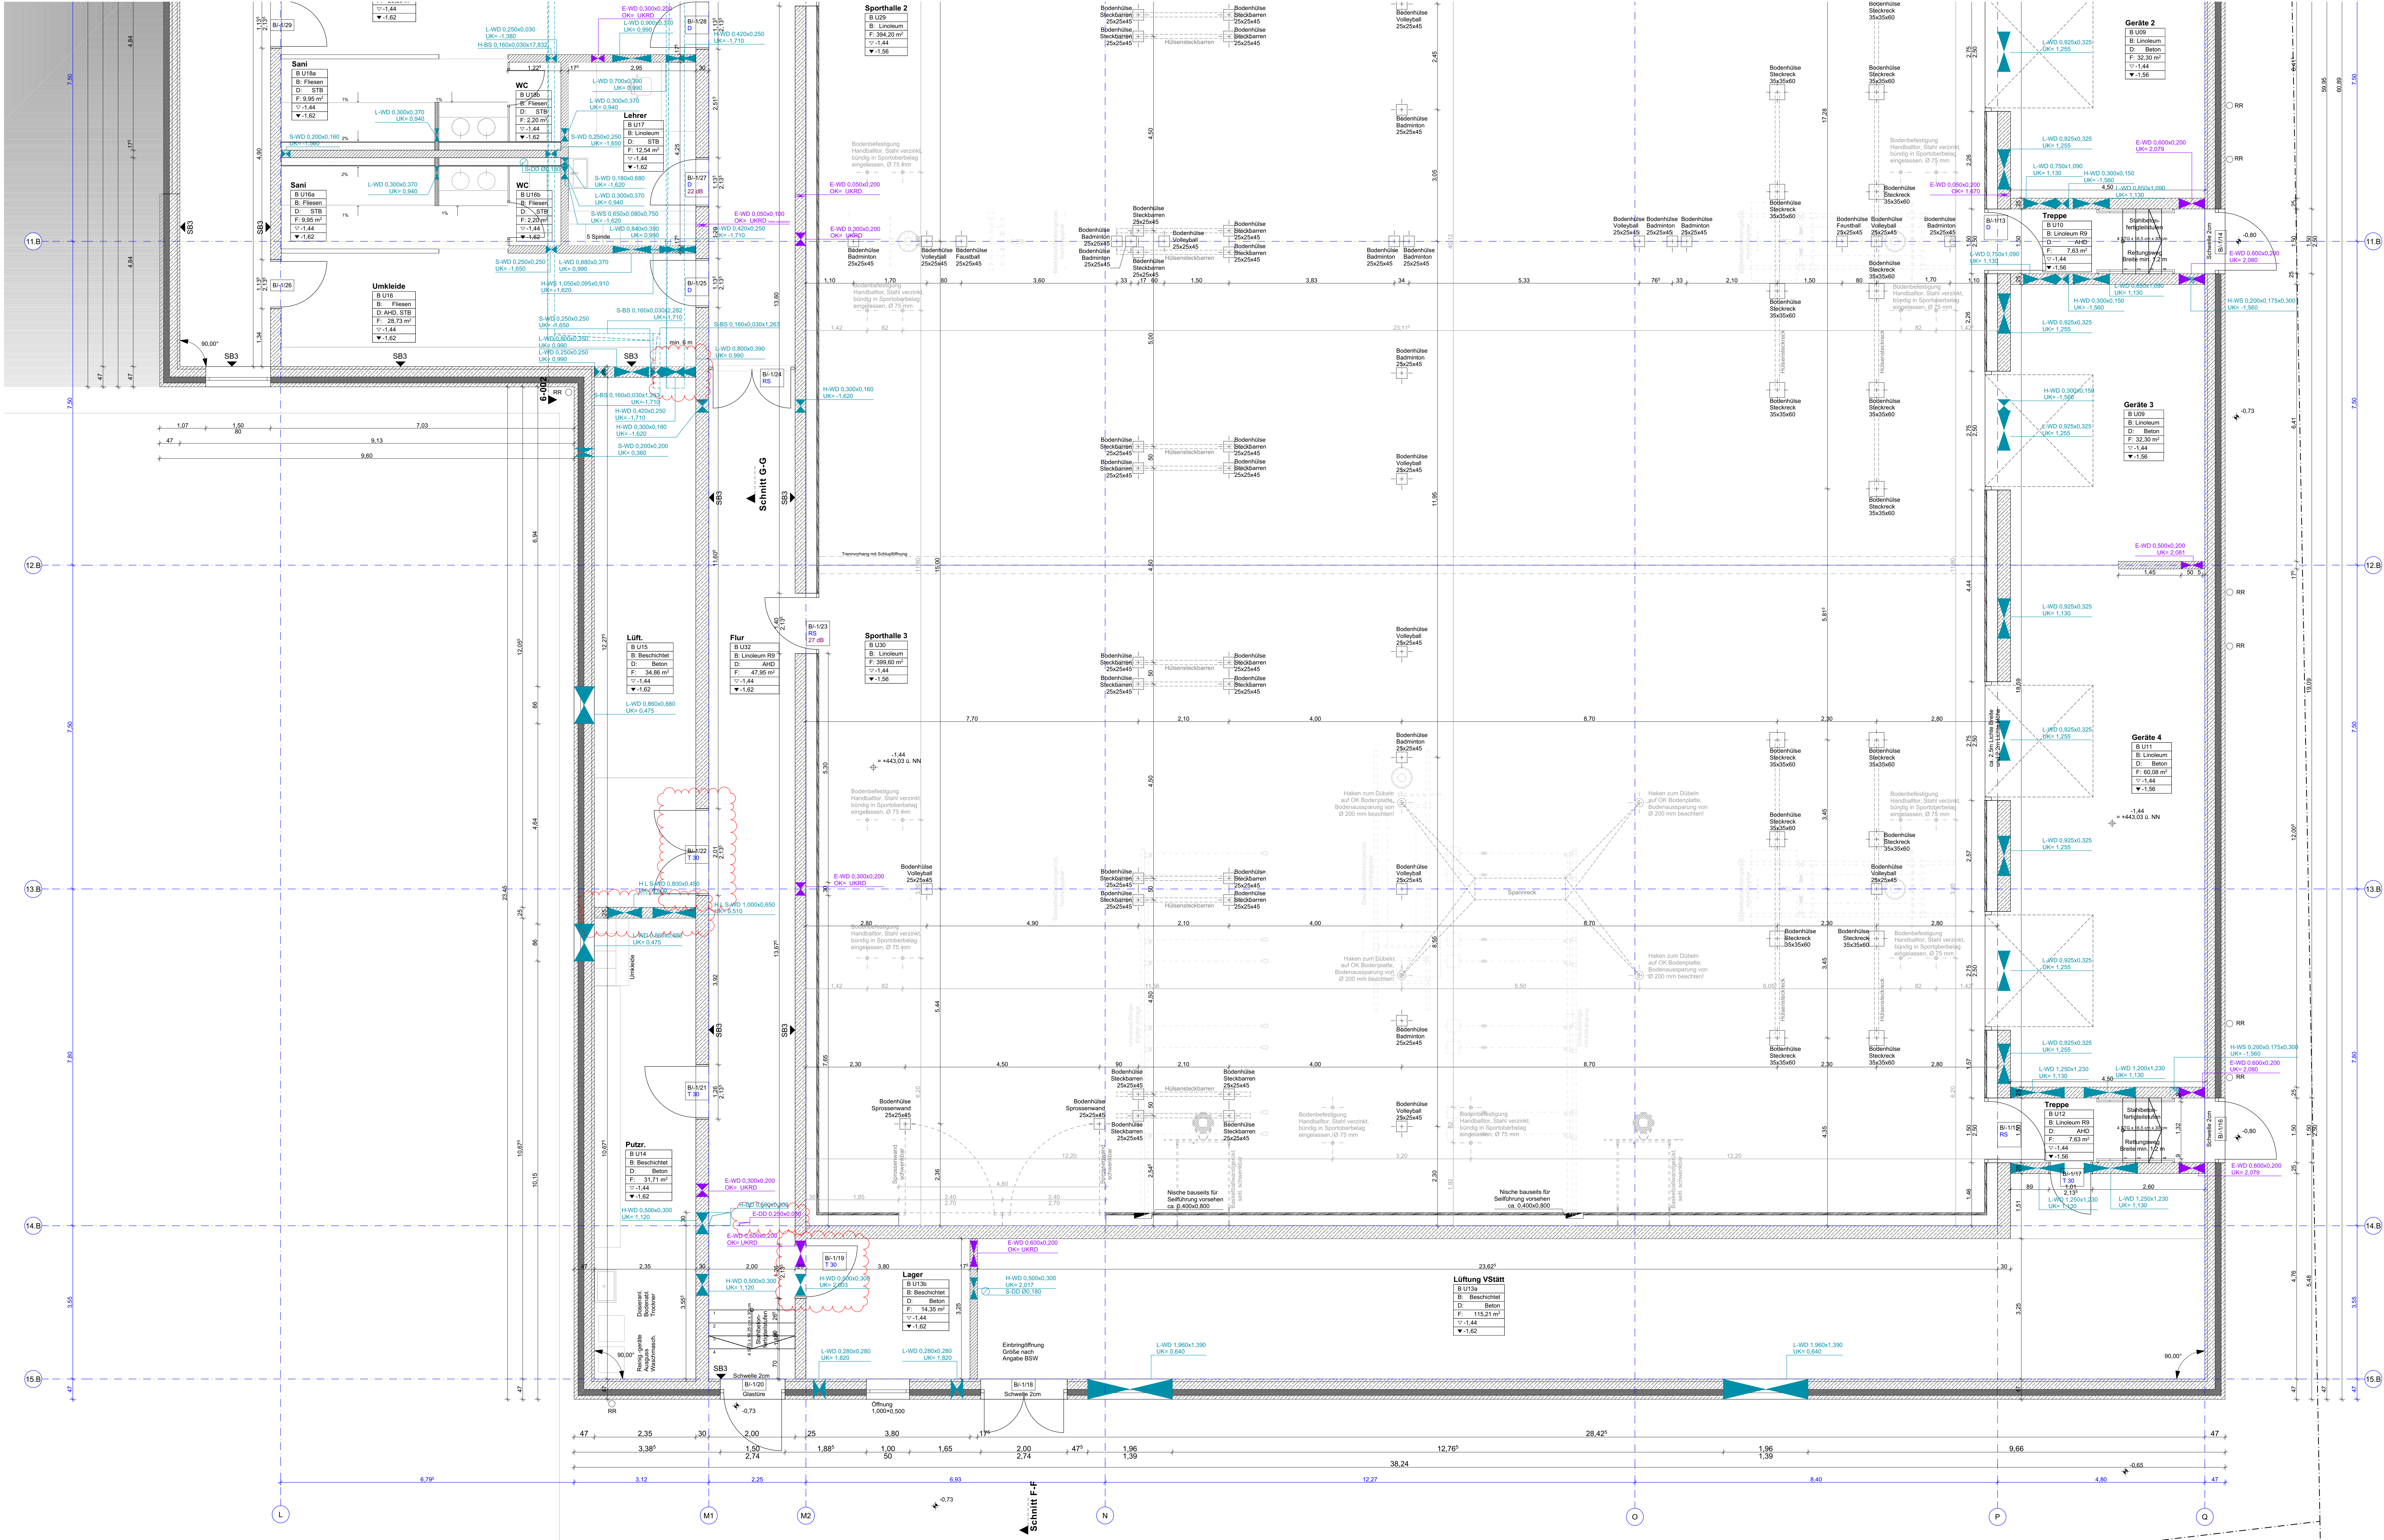

konstruktive und statische Verbindungsmittel nach Angabe Statik

DIESER PLAN GILT NUR IN VERBINDUNG MIT DEN AUSFÜHRUNGSPLÄNEN DES STATIKERS SOWIE DER WEITEREN FACHPLÄNE.

DIFFERENZEN MIT ANGABEN DES STATIKERS UND DER PROJEKTANTEN, SOWIE UNKLARHEITEN SIND MIT DER BAULEITUNG UNVERZÜGLICH ABZUKLÄREN.

SÄMTLICHE MASSE SIND VOR BEGINN DER AUSFÜHRUNGSARBEITEN VOM AUFTRAGNEHMER EIGENVERANTWORTLICH ZU PRÜFEN. UNSTIMMIGKEITEN SIND SCHRIFTLICH UND RECHTZEITIG VOR BAUBEGINN DER BAULEITUNG MITZUTEILEN. MASSE AUF VORHANDENE BAUTEILE SIND CIRCA MASSE.

BEDENKEN GEGEN DIE VORGESEHENE KONSTRUKTION U.A. IM HINBLICK AUF GELTENDE DIN-VORSCHRIFTEN ODER DEN ANERKANNTEN REGELN DER TECHNIK MÜSSEN DER BAULEITUNG RECHTZEITIG MITGETEILT WERDEN. INNENTÜRFÜHRUNGSHÖHEN UND FENSTERBRÜSTUNGSHÖHEN SIND VON OK FFB (NEU) ANGEZEIGT.


UNVERÄNDERTE BESTANDSÖFFNUNGEN SIND ALS FERTIGMASSE ANGEZEIGT (LICHT AUSSENPUTZ). NEUE WANDÖFFNUNGEN SIND ALS ROHBAUMASSE ANGEZEIGT. HÖHEN VON TROCKENBAUVORSATZSCHALEN SIND VON OK FFB VERMASST. LICHTER RAUMHÖHEN SIND VOM METERRISS (+1,00 M Ü. OK FFB) AUS EINZUMESSEN.

ZEICHENERKLÄRUNG		0,00= (444,47 ü NN)
▼	OK/FB Oberkante Rohboden	▲ UK/FD Unterkante Rohdecke
UKST	Unterkante Sturz	VK Vorderkante
BRH	Brüstungshöhe	AK Aussenkante
AHD	Abgehängte Decke	OK Oberkante
UZ	Unterzug	RR Richte Raumbühne (ohne ang. Decke)
UZ	Überzug	RH Richte Raumbühne
IV	Installationswand	OL Oberlicht
VS	Vorstützschale	BA Bodenablauf
HT	Höhe Tür	NA Notausgang
BD	Bodendurchbruch	S- Sanitär
DD	Deckendurchbruch	E- Elektro
WD	Wanddurchbruch	H- Heizung
WS	Wandschütz	L- Lüftung
BA	Bodenaussparung	RR Regenrohr
DA	Deckenaussparung	WB Wandbohrung
KBK	Bodenkernbohrung	WB Wandbohrung mit Futterrohr
(BFR)	(Bodenkernbohrung mit Futterrohr)	
DKB	Deckenkernbohrung	

Bestand	Statische Maßnahmen
Stahlbeton	Vorgaben Brandschutz
Mauerwerk	Vorgaben HLS
	Vorgaben Schallschutz
	Vorgaben Elektro

Index	Datum	Änderungen
V4	12.07.2024	Ergänzung Abdichtung Winkeltürschwelle, Ergänzung Betonsockel BTA, Verschiebung Rundstütze Eingang wegen neuer Platten-Riegel-Fassade, einige Bodenbeläge fallen weg, Durchbrüche HLS in Gerüstklümmen geändert, Darstellung Sprossenwände in Pfahlwand, Größenänderung Lüftungsöffnungen Südseite, Ergänzung ELT-Leuchte Lüftungsräum
V5	03.02.2025	Anpassung Durchbrüche, Änderung Mauerwerksdicke zu S1B
V6	07.05.2025	Türöffnungen angepasst, ELT Durchbrüche ergänzt und angepasst, HLS Durchbrüche verschoben, Lage Treppenlauf UG-EG verschoben

Untergeschoss - Teil B - Bauteil B 5-100b Index V6

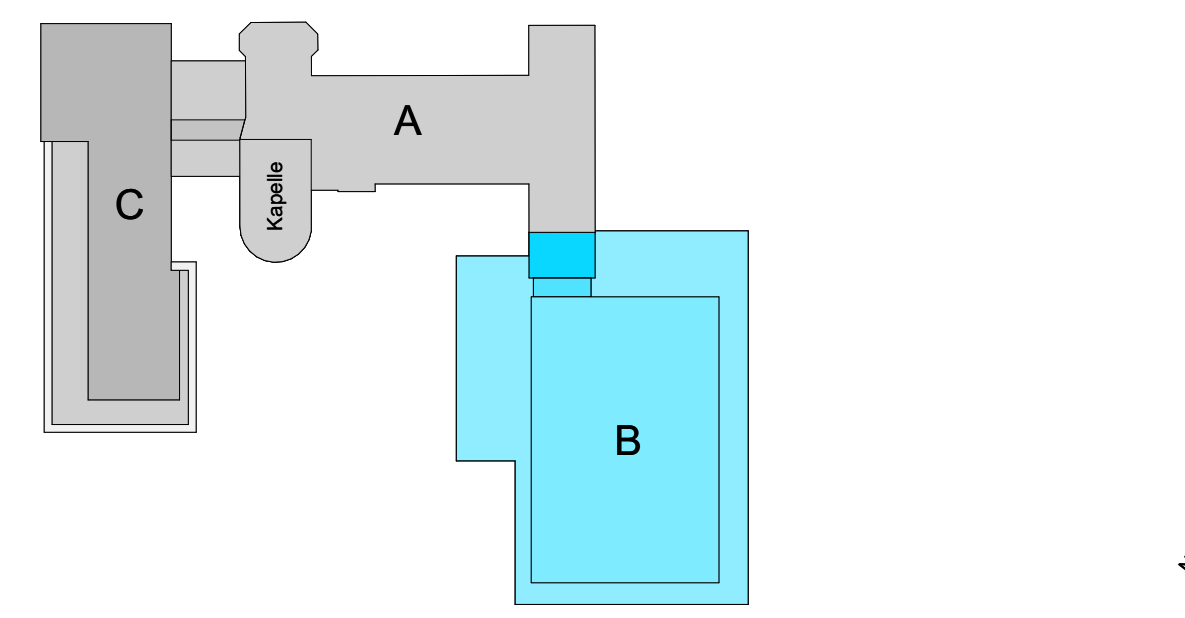

WERKPLANUNG

Maßnahme / Bauwerk
Karolinen-Gymnasium Rosenheim

Projekt Nr.
R_15-005

Untergeschoss - Teil B - Bauteil B		
Datum	Plannummer	
07.05.2025	5-100b	
Format	Gez.	
1350x743 mm	GS - RO	C
Bauherr		
Stadt Rosenheim		
Am II / 24 ZGM		
Königsstraße 24		
83022 Rosenheim		
08031-365-1296		
Planverfasser		