


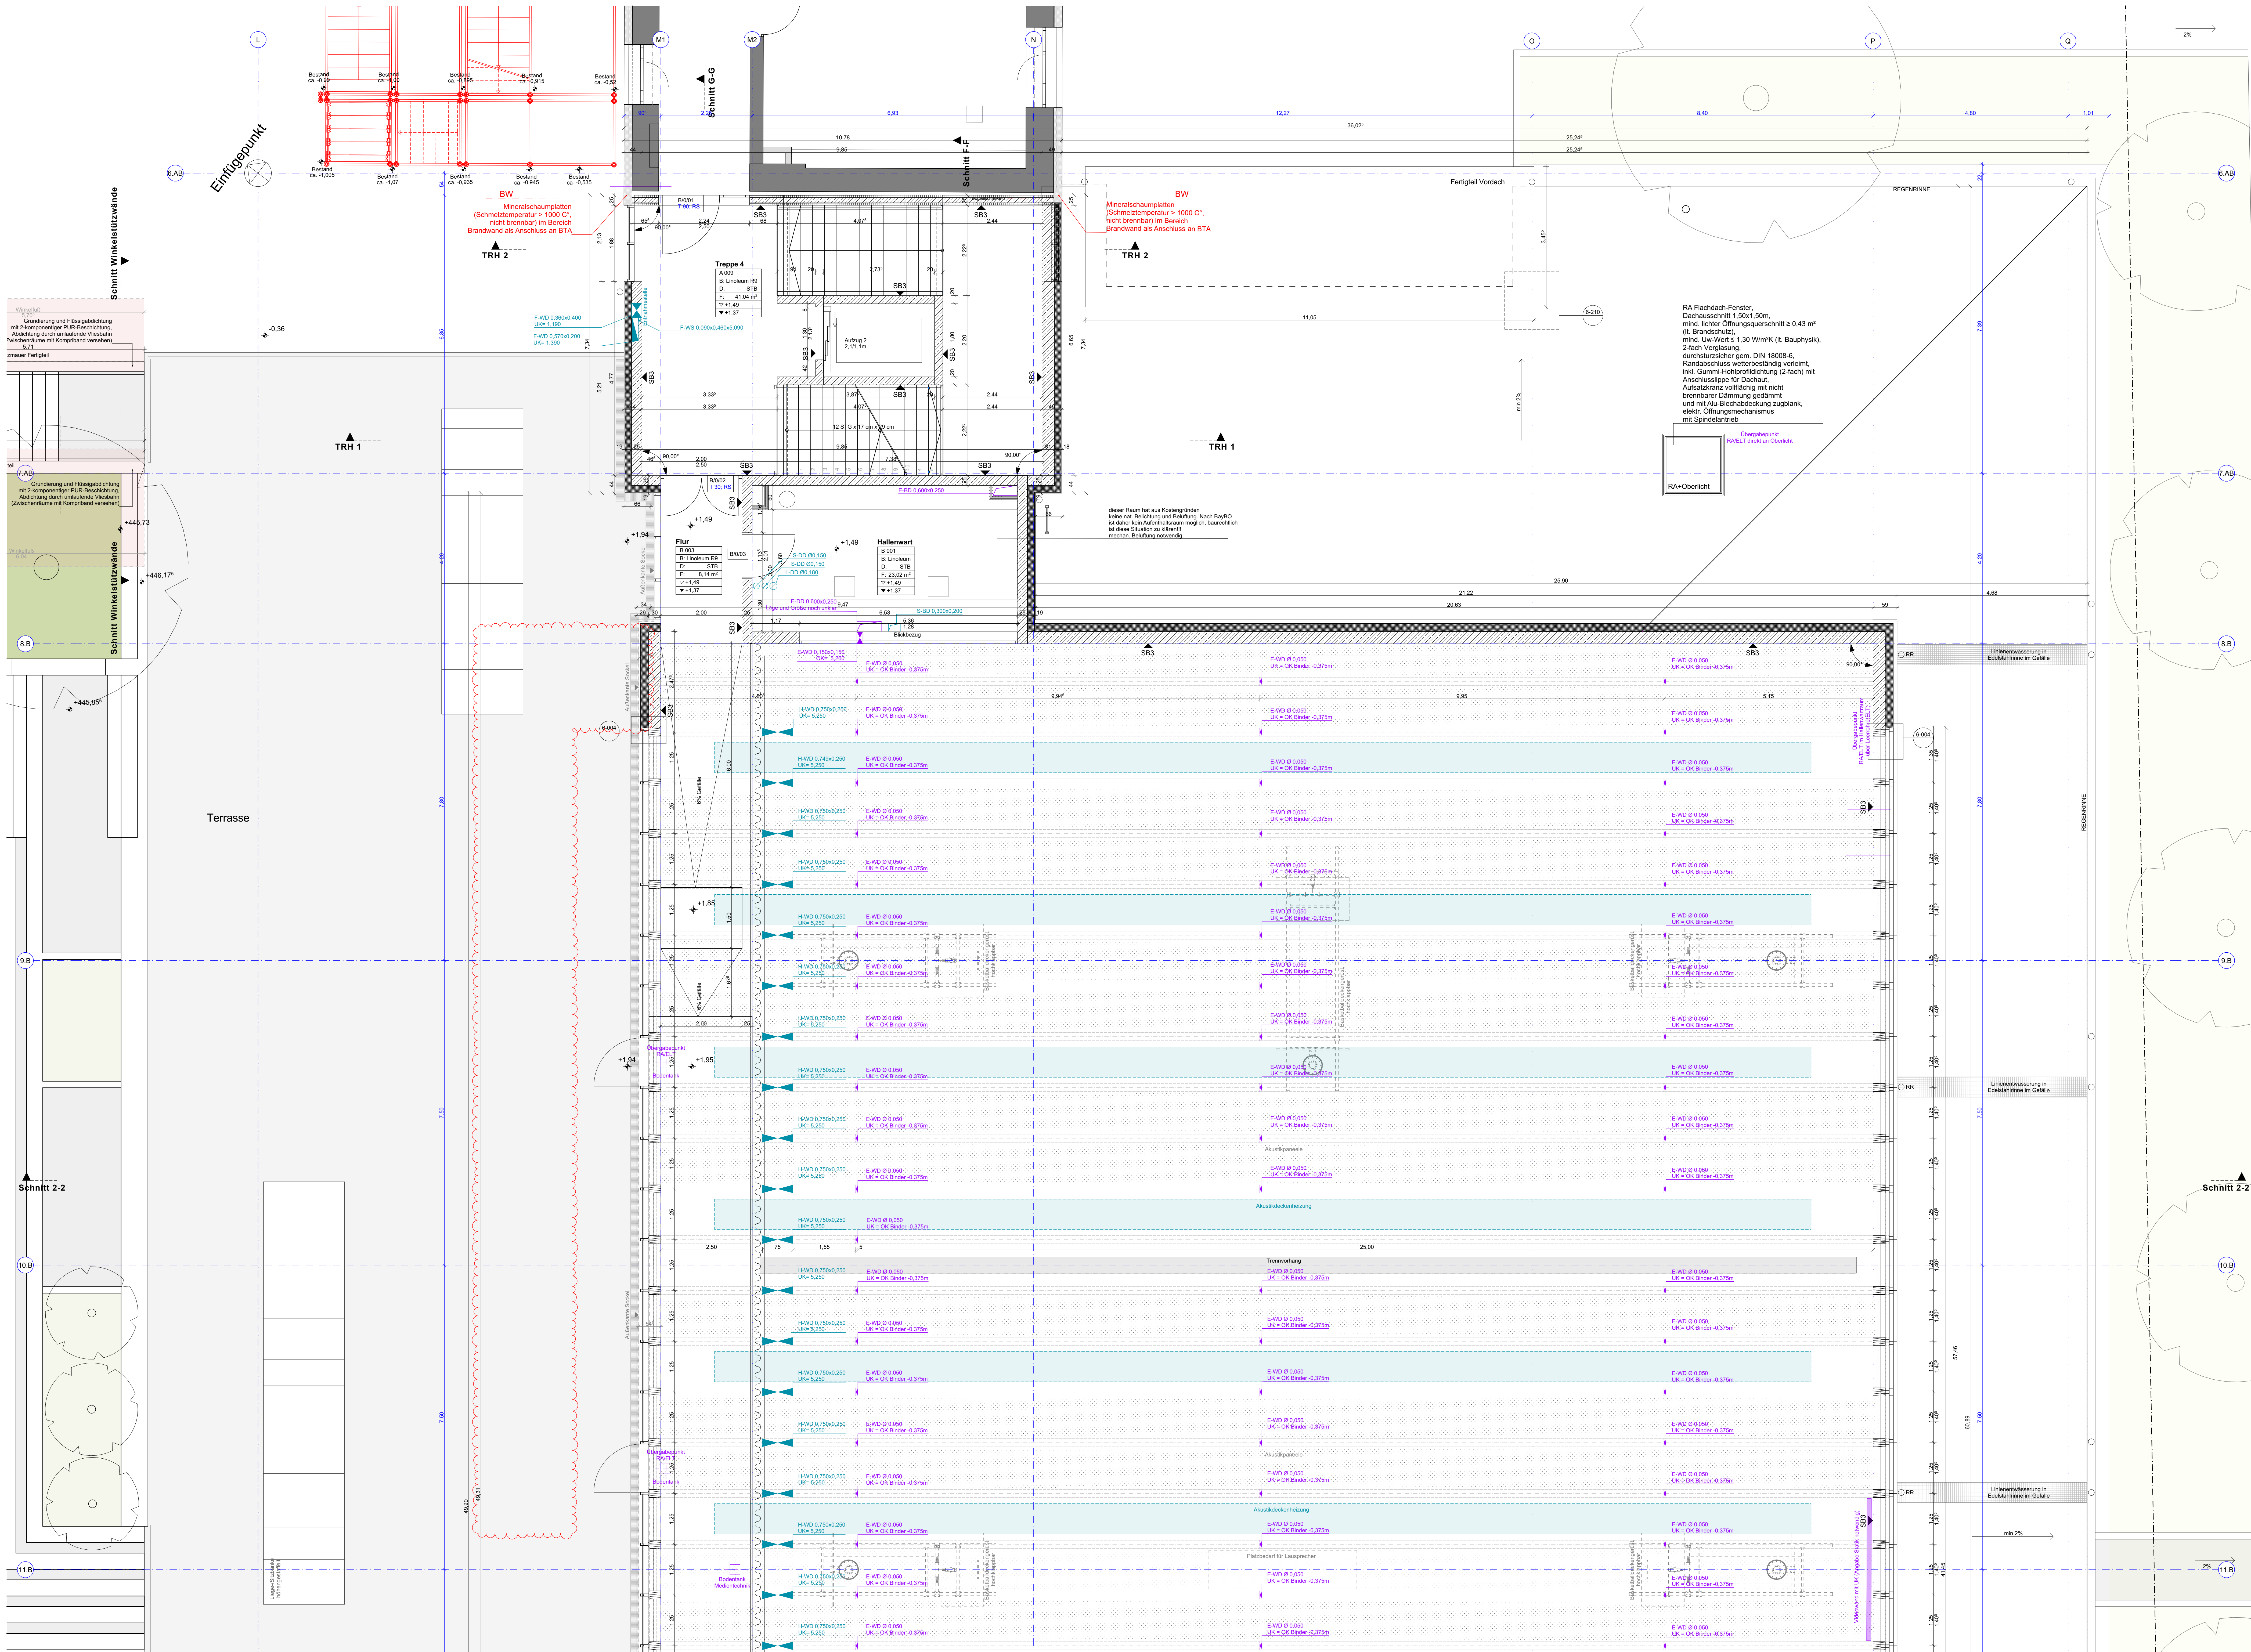

konstruktive und statische Verbindungsmittel nach Angabe Statik

DIESER PLAN GILT NUR IN VERBINDUNG MIT DEN AUSFÜHRUNGSPLÄNEN DES STATIKERS SOWIE DER WEITEREN FACHPLÄNER.

DIFFERENZEN MIT ANGABEN DES STATIKERS UND DER PROJEKTANTEN, SOWIE UNKLARHEITEN SIND MIT DER BAULEITUNG UNVERZÜGLICH ABZUKLÄREN.


SÄMTLICHE MASSE SIND VOR BEGINN DER AUSFÜHRUNGSARBEITEN VOM AUFTRAGNEHMER EIGENVERANTWORTLICH ZU PRÜFEN. UNSTIMMIGKEITEN SIND SCHRIFTLICH UND RECHTZEITIG VOR BAUBEGINN DER BAULEITUNG MITZUTEILEN. MASSE AUF VORHANDENE BAUTEILE SIND CIRCA MASSE.

BEDENKEN GEGEN DIE VORGESEHENE KONSTRUKTION U.A. IM HINBLICK AUF GELTENDE DIN-VORSCHRIFTEN ODER DEN ANERKANNTEN REGELN DER TECHNIK MÜSSEN DER BAULEITUNG RECHTZEITIG MITGETEILT WERDEN. INNENTÜRFÜHRUNGSHÖHEN UND FENSTERBRÜSTUNGSHÖHEN SIND VON OK FFB (NEU) ANGEGEBEN. UNVERÄNDERTE BESTANDSÖFFNUNGEN SIND ALS FERTIGMASSE ANGEGEBEN (LICHT AUSSENPUTZ). NEUE WANDÖFFNUNGEN SIND ALS ROHBAUMASSE ANGEGEBEN. HÖHEN VON TROCKENBAUVORSATZSCHALEN SIND VON OK FFB VERMASST. LICHTER RAUMHÖHEN SIND VOM METERRISS (+1.00 M Ü. OK FFB) AUS EINZUMESSEN.

ZEICHNERKLÄRUNG		0,00m (444,47 ü NN)	
OKFFB	Oberkante Rohboden	UKRD	Unterkante Rohdecke
OKFFB	Oberkante Fertigboden	UKFD	Unterkante Fertigdecke
UKST	Unterkante Sturz	AK	Vorankante
BRH	Brüstungshöhe	AK	Aussenkante
AHD	Abgehängte Decke	UK	Unterkante
UZ	Unterzug	OK	Oberkante
UZ	Überzug	RH	Lichte Raumhöhe (ohne abgeh. Decke)
IV	Installationswand	OL	Oberfläche
VS	Vorsatzschale	BA	Bodenablauf
HT	Hohe Tür	NA	Notausgang
BD	Bodendurchbruch	S-	Sanitär
DD	Deckendurchbruch	E-	Elektro
WD	Wanddurchbruch	H-	Heizung
WS	Wandschüttung	L-	Lüftung
BA	Bodenaussparung	RR	Regenrohr
DA	Deckenaussparung	WKB	Wandkernbohrung
BKB	Bodenkernbohrung		Wandkernbohrung mit Futterrohr
(BFR)	(Bodenkernbohrung mit Futterrohr)		
DKB	Deckenkernbohrung		

Index	Datum	Änderungen
V2	20.02.2024	Änderung Positionen ELT-Durchbrüche in Holzbündel
V3	15.04.2024	Ergänzung Winkelstützwände, Änderung Größe Fahrbahn, Ergänzung Entlüftungsröhre über Umkleiden
V4	12.07.2024	Änderung Entlüftungsröhre Stützenanlage auf Flachkanal Reckrohr, Ergänzung Detailsmauerwerk
		Ergänzung Beschreibung Oberkante Kondensatums, Ergänzung Angabe Akustikpanel und Sportgeräte
V5	03.02.2025	Anpassung Durchbrüche, Dach-/Bodenanbau Terrasse, Linienverwässerung, nicht brennbare Dämmung beim TRH
V6	07.05.2025	Entfall Dachdurchbrüche über Umkleiden - Entfall Verzug der Entlüftungslösungen

Erdgeschoss - Teil A - Bauteil B 5-101a Index V6

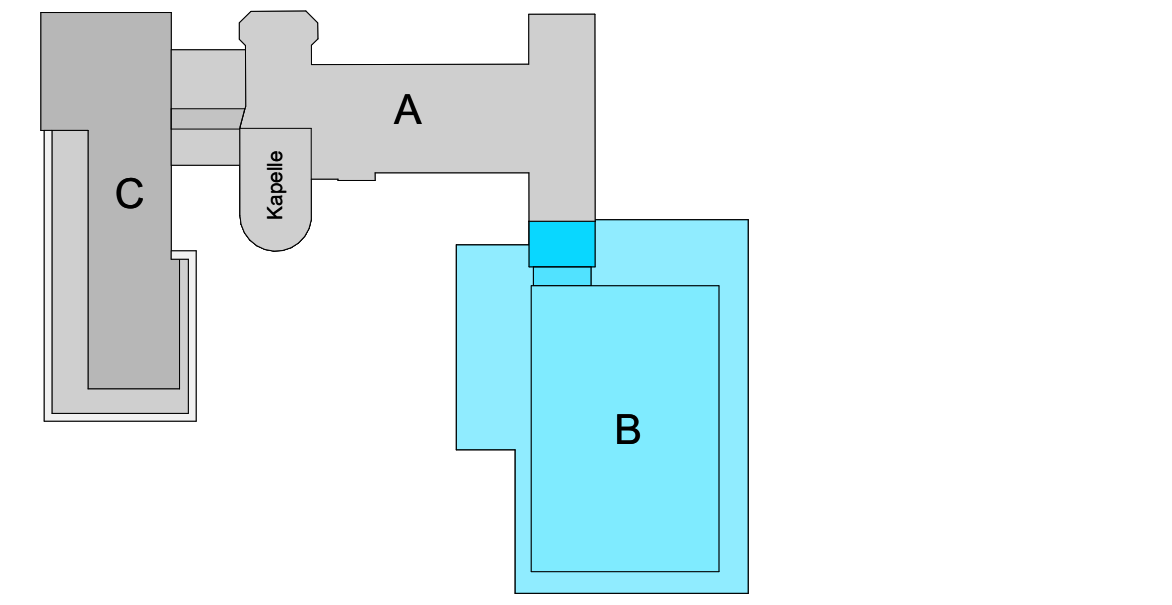

WERKPLANUNG

Maßnahme / Bauwerk Karolinen-Gymnasium Rosenheim Projekt. Nr. R_15-005

Planinhalt Erdgeschoss - Teil A - Bauteil B Maßstab 1:50

Datum 07.05.2025 Plannummer 5-101a Index V6

Format 1350x841 mm Gez. GS - RO Ges. CW - RO

Bauherr Stadt Rosenheim Amt IV 24.2024 Königstraße 24 91052 Rosenheim 08031-565-1298

Planverfasser