


 

konstruktive und statische Verbindungsmittel nach Angabe Statik

DIESER PLAN GILT NUR IN VERBINDUNG MIT DEN AUSFÜHRUNGSPLÄNEN DES STATIKERS SOWIE DER WEITEREN FACHPLÄNE.

DIFFERENZEN MIT ANGABEN DES STATIKERS UND DER PROJEKTANTEN, SOWIE UNKLARHEITEN SIND MIT DER BAULEITUNG UNVERZÜGLICH ABZUKLÄREN.

SÄMTLICHE MASSE SIND VOR BEGINN DER AUSFÜHRUNGSARBEITEN VOM AUFTRAGNEHMER EIGENVERANTWÖRTLICH ZU PRÜFEN. UNSTIMMIGKEITEN SIND SCHRIFTLICH UND RECHTZEITIG VOR BAUBEGINN DER BAULEITUNG MITZUTEILEN. MASSE AUF VORHANDENE BAUTEILE SIND CIRCA MASSE.

BEDENKEN GEGEN DIE VORGESEHENE KONSTRUKTION U.A. IM HINBLICK AUF GELTENDE DIN-VORSCHRIFTEN ODER DEN ANERKANNTEN REGELN DER TECHNIK MÜSSEN DER BAULEITUNG RECHTZEITIG MITGETEILT WERDEN. INNENTÜRFÜHRUNGSHÖHEN UND FENSTERBRÜSTUNGSHÖHEN SIND VON OK FFB (NEU) ANGEZEIGT.

UNVERÄNDERTE BESTANDSOFFNUNGEN SIND ALS FERTIGMASSE ANGEZEIGT (LICHT AUSSENPUTZ).

NEUE WANDÖFFNUNGEN SIND ALS ROHBAUMASSE ANGEZEIGT. HÖHEN VON TROCKENBAUVORSATZSCHALEN SIND VON OK FFB VERMASST.


LICHTE RAUMHÖHEN SIND VOM METERRISS (+1,00 M Ü. OK FFB) AUS EINZUMESSEN.

ZEICHENERKLÄRUNG		0,00= (+44,47 ü NN)
▽	OKRFB Oberkante Rohboden	△ UKRD Unterseite Rohdecke
▽	OKFBB Oberkante Fertigboden	△ UKFD Unterseite Fertigdecke
▽	UKST Unterseite Sturz	△ UK Unterseite
BRH	Brüstungshöhe	AK Auskante
AHD	Abgehängte Decke	UK Unterseite
UZ	Überzug	RH Rechteck
IW	Installationswand	OL Oberkante
VS	Vorlatten	BA Bodenplatte
HT	Höhe Tür	NA Notausgang
BD	Bodendurchbruch	S- Sanitär
DD	Deckendurchbruch	E- Elektro
WD	Wanddurchbruch	H- Heizung
WS	Wandschütz	L- Lüftung
BA	Bodenauflage	RR Regenrohr
DA	Deckenaussparung	WKB Wandbohrung
BKB	Bodenbohrung	WKB Wandbohrung
(BFR)	(Bodenbohrung mit Futterrohr)	
DKB	Deckenbohrung	
Index	Datum	Änderungen
V2	20.02.2024	Ergänzung Bestandsgebaude BTB, Ergänzung Durchdringung ELTHLS, Doppelwand auf WU-Wärme im Bereich Stiegegang/Schulfluranlage
V3	15.04.2024	Ergänzung Ausbaurücknahmen, Sanitärnormierungen
V4	12.07.2024	Ergänzung Ausbaurücknahmen, Ergänzung Ausbaurücknahmen, Ergänzung Sportfluranlage
V5	03.02.2025	Ergänzung Videowand
V6	07.05.2025	Ergänzung Bestandsunterkante, Anpassung Vaden Bodenplatte nach Angabe Statik

Schnitt 2-2, Schnitt F-F - Bauteil B

5-201/202

Index V6

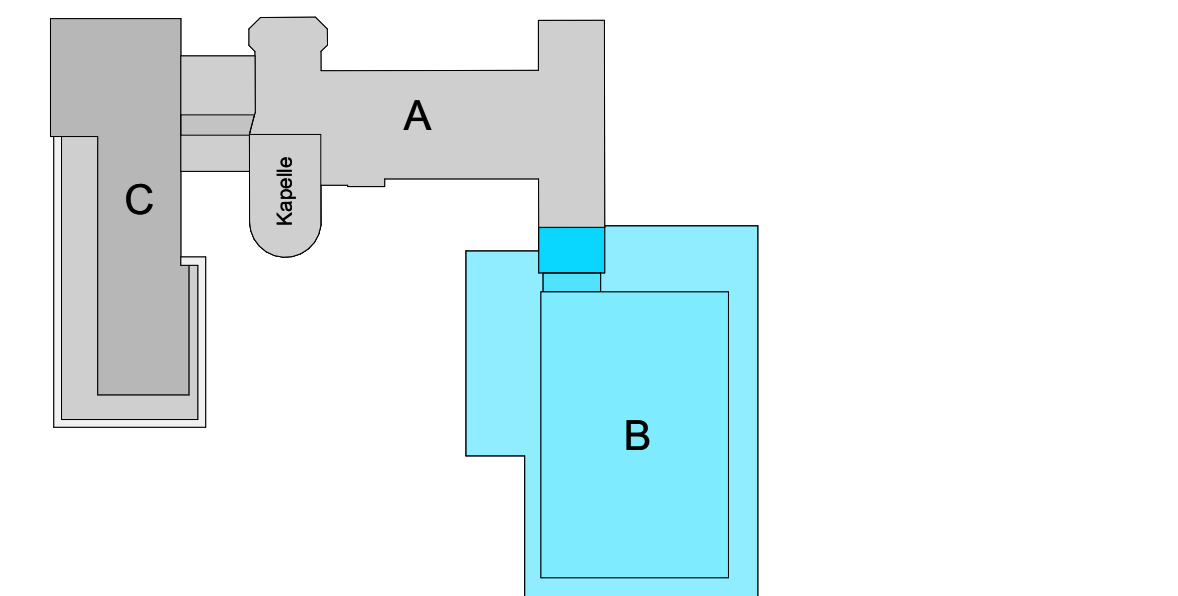

WERKPLANUNG

Maßnahme / Bauwerk

Karolinen-Gymnasium Rosenheim

Planinhalt

Schnitt 2-2, Schnitt F-F - Bauteil B

Datum

07.05.2025

Format

1540x743 mm

Bauherr

Stadt Rosenheim

Am 11. 24. 2024

Königsstraße 24

83022 Rosenheim

08931 365-1298

Planverfasser

Vorabzug

Projekt Nr.

R_15-005

Maßstab

1:50

Plummer

5-201/202

Index

V6

Gez.

GS - RO

CW - RO