


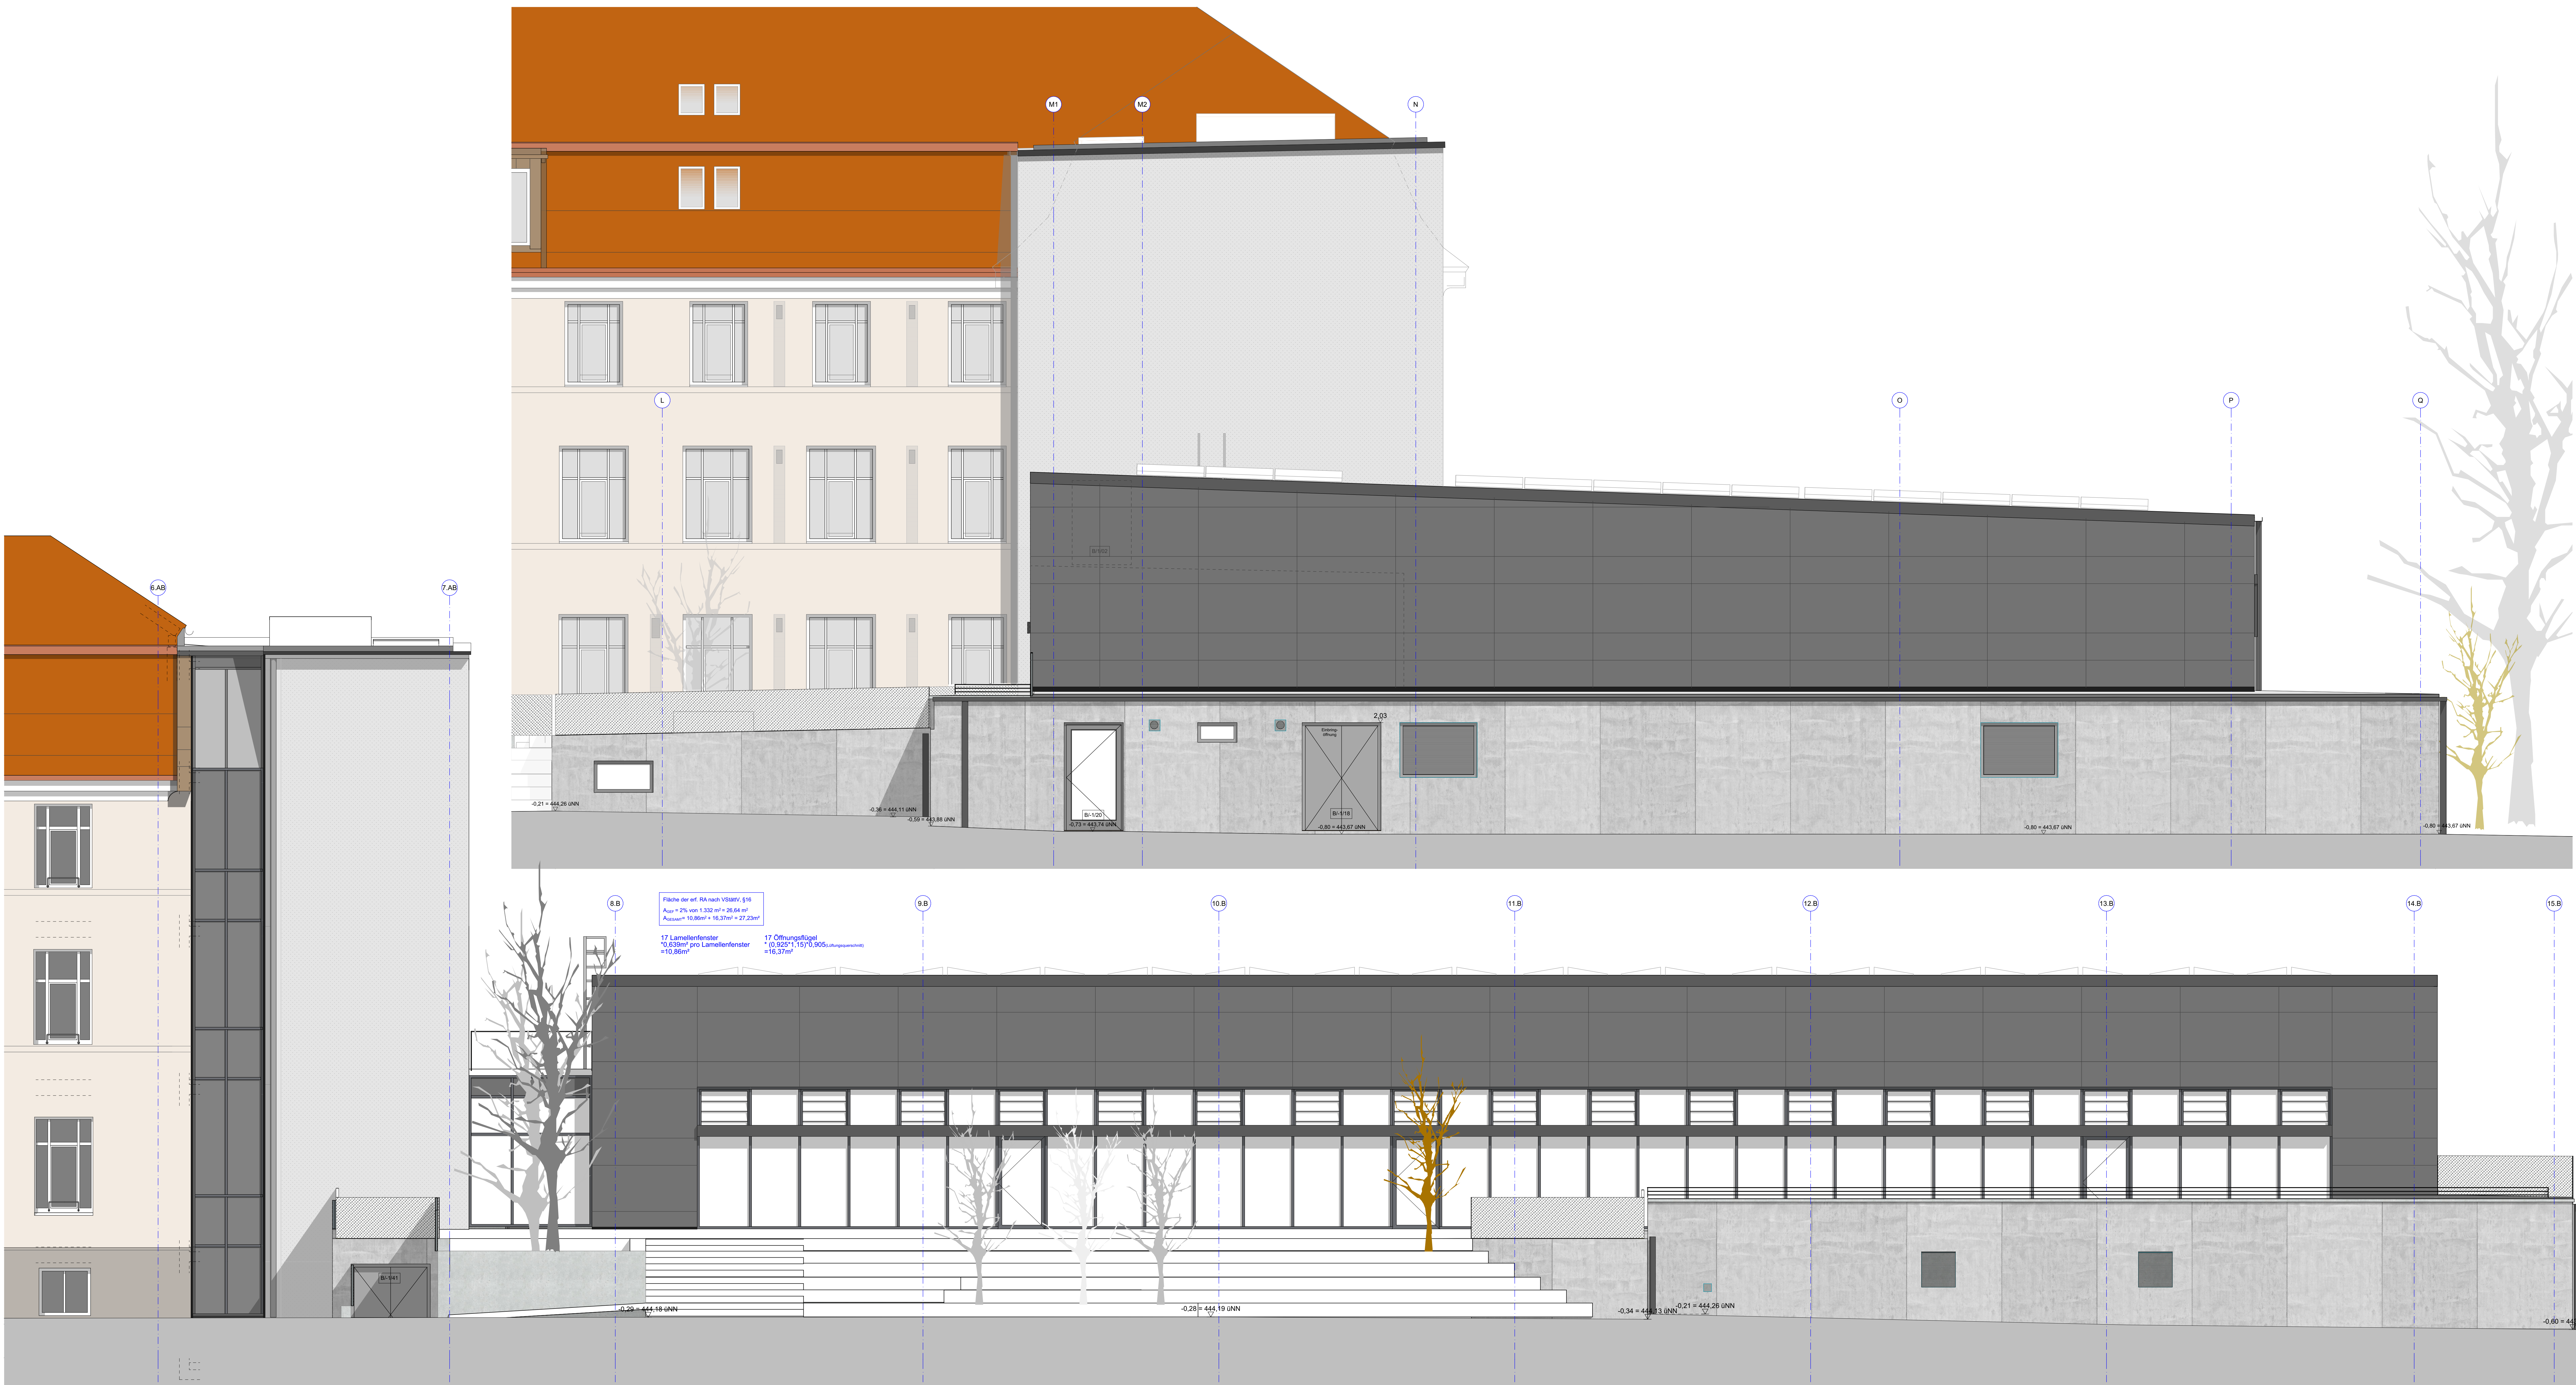

konstruktive und statische Verbindungsmittel nach Angabe Statik

DIESER PLAN GILT NUR IN VERBINDUNG MIT DEN AUSFÜHRUNGSPLÄNEN DES STATIKERS SOWIE DER WEITEREN FACHPLANER.

DIFFERENZEN MIT ANGABEN DES STATIKERS UND DER PROJEKTANTEN, SOWIE UNKLARHEITEN SIND MIT DER BAULEITUNG UNVERZÜGLICH ABZUKLÄREN.

SÄMTLICHE MASSE SIND VOR BEGINN DER AUSFÜHRUNGSARBEITEN VOM AUFTRAGNEHMER EIGENVERANTWÖRTLICH ZU PRÜFEN. UNSTIMMIGKEITEN SIND SCHRIFTLICH UND RECHTZEITIG VOR BAUBEGINN DER BAULEITUNG MITZUTEILEN. MASSE AUF VORHANDENE BAUTEILE SIND CIRCA MASSE.

BEDENKEN GEGEN DIE VORGESEHENE KONSTRUKTION U.A. IM HINBLICK AUF GELTENDE DIN-VORSCHRIFTEN ODER DEN ANERKANNTEN REGELN DER TECHNIK MÜSSEN DER BAULEITUNG RECHTZEITIG MITGETEILT WERDEN. INNENTÜROFFNUNGSHÖHEN UND FENSTERBRÜSTUNGSHÖHEN SIND VON OK FFB (NEU) ANGEGBEN.

UNVERÄNDERTE BESTANDSOFFNUNGEN SIND ALS FERTIGMASSE ANGEGBEN (LICHTE AUSSENPUTZ).

NEUE WANDÖFFNUNGEN SIND ALS ROHBAUMASSE ANGEGBEN.


HÖHEN VON TROCKENBAUVORSATZSCHALEN SIND VON OK FFB VERMASST.

LICHTE RAUMHÖHEN SIND VOM METERRISS (+1,00 M Ü. OK FFB) AUS EINZUMESSEN.

▽	OKRFB Oberkante Fertigboden	△	UKRFD Unterseite Fertigdecke
UKST	Unterseite Sturz	VK	Vorderkante
BRH	Brüstungshöhe	AK	Ausenkante
AHD	Abgehängte Decke	UK	Unterseite
UZ	Überzug	RH	Lichte Raumhöhe (ohne abgeh. Decke)
UW	Überzug	OK	Oberkante
IS	Installationswand	OL	Oberlicht
VS	Vorstrichplatte	BA	Bodenablauf
HT	Hohe Tür	NA	Notausgang
BD	Bodendurchbruch	S-	Sanitär
DD	Deckendurchbruch	E-	Elektro
WD	Wanddurchbruch	H-	Heizung
WS	Wandschütz	L-	Lüftung
BA	Bodenassessierung	RR	Regenrohr
DA	Deckenaussparung	WDB	Wandbohrung
BKB	Bodenkernbohrung	WDB	Wandbohrung mit Futterrohr
(BFR)	(Bodenkernbohrung mit Futterrohr)		
DKB	Deckenkernbohrung		

Index	Datum	Änderungen
V2	28.02.2024	Änderung Position Falltüre H.S., Durchdringung Lüftung sind noch in Planung
V3	15.04.2024	Änderung Windlastverweis Stützenanlage Außenbereich
V4	12.07.2024	Ergänzung Unterteilung Fassadeplatten, Änderung Lüftungöffnungen Südfassade, Ergänzung Höhenkoten Gelände
V5	03.02.2025	kleinere grafische Anpassungen
V6	07.05.2025	Übergang BT1 und BT2, Fertigstellung BT1

Ansicht Süd und West - Bauteil B 5-303/304 Index V6

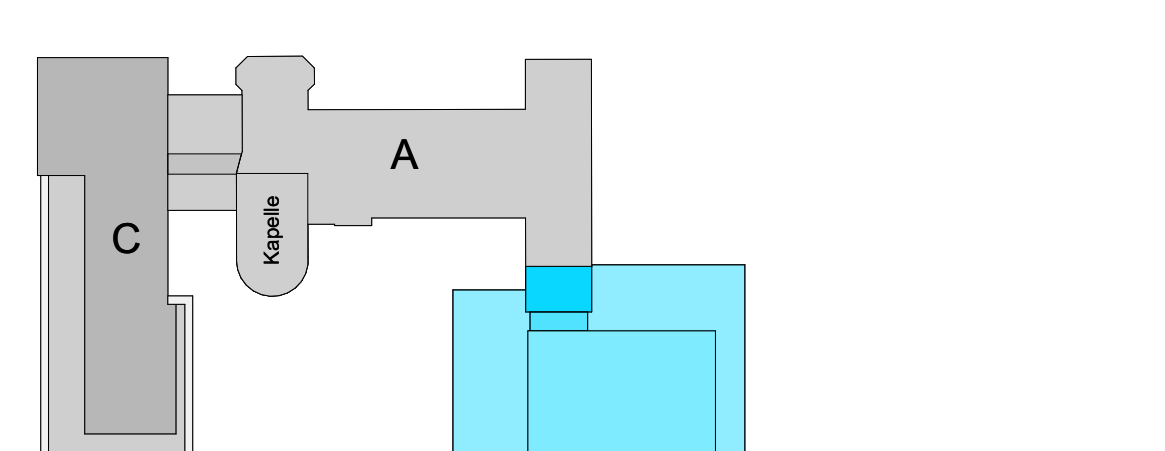

WERKPLANUNG

Maßnahme / Bauwerk Karolinen-Gymnasium Rosenheim Projekt Nr. R_15-005

Planinhalt	Ansicht Süd und West - Bauteil B	Maßstab	1:50
Datum	07.05.2025	Plannummer	5-303/304
Format	1540x743 mm	Gez.	GS - RO
Bauherr	Stadt Rosenheim Amt II / 24 ZGM Königsstraße 24 83022 Rosenheim 09031-909-1298	Ges.	CW - RO
Planverfasser			