



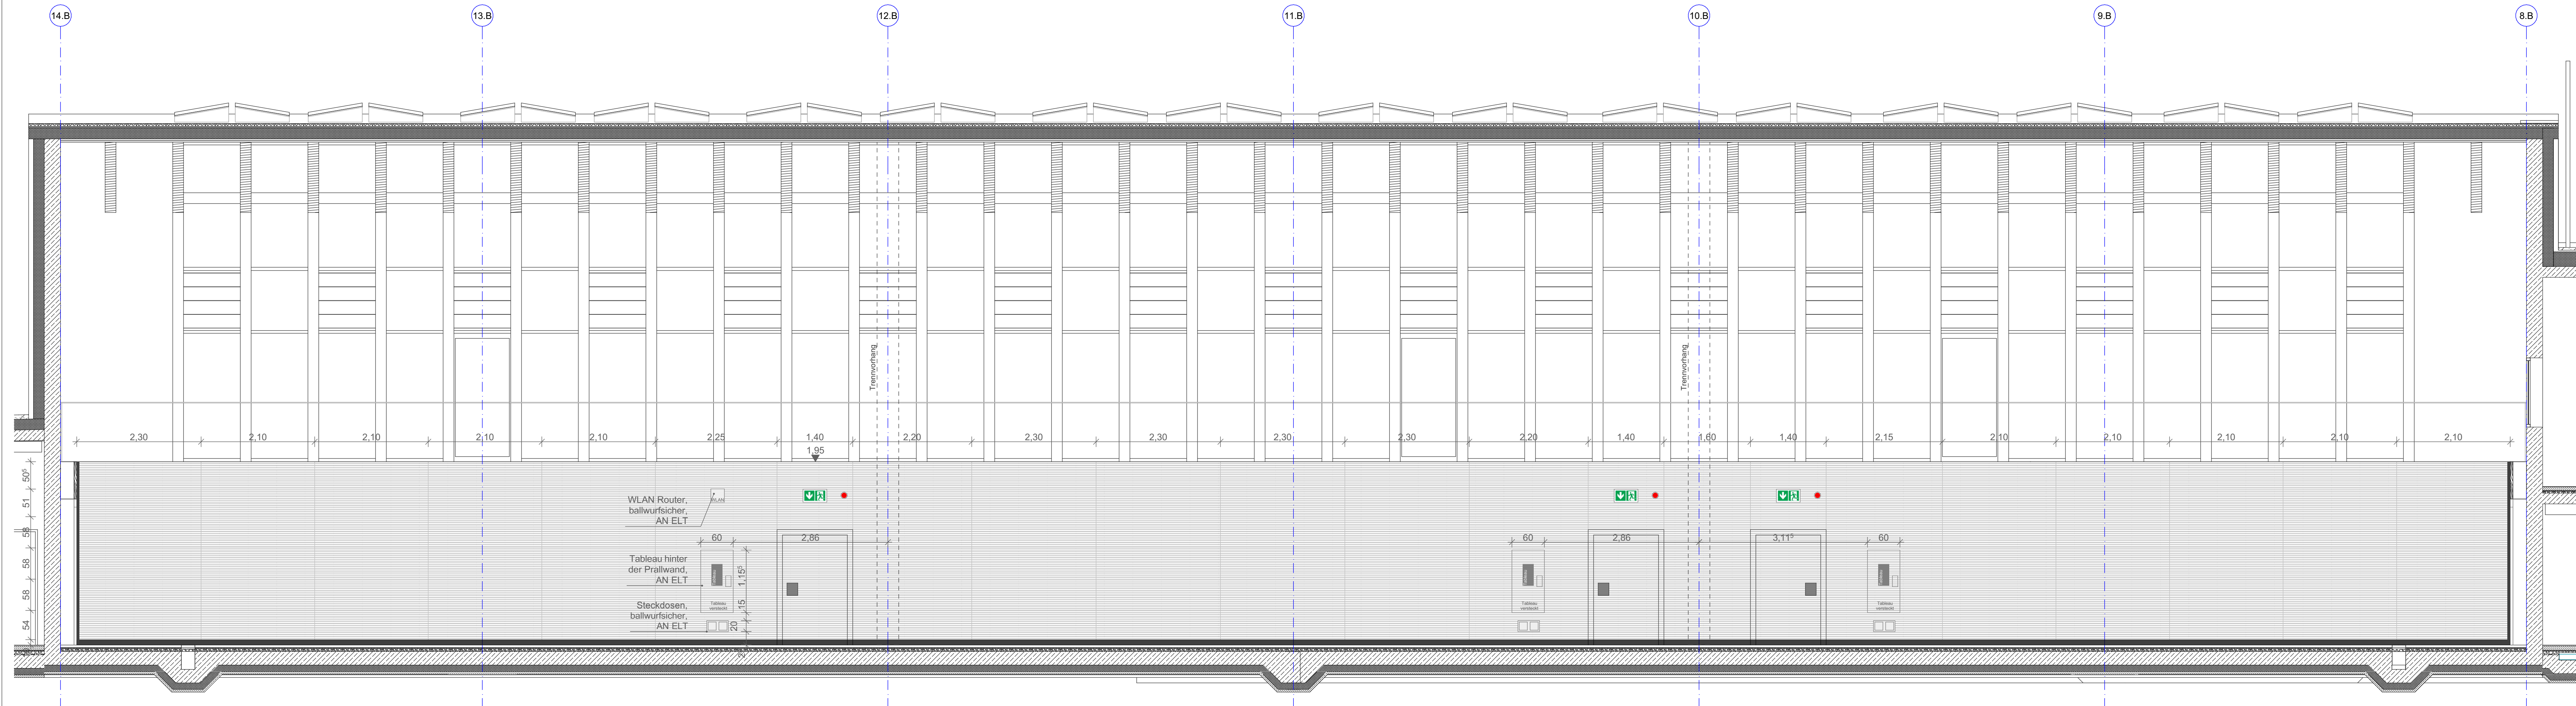

Ansicht West

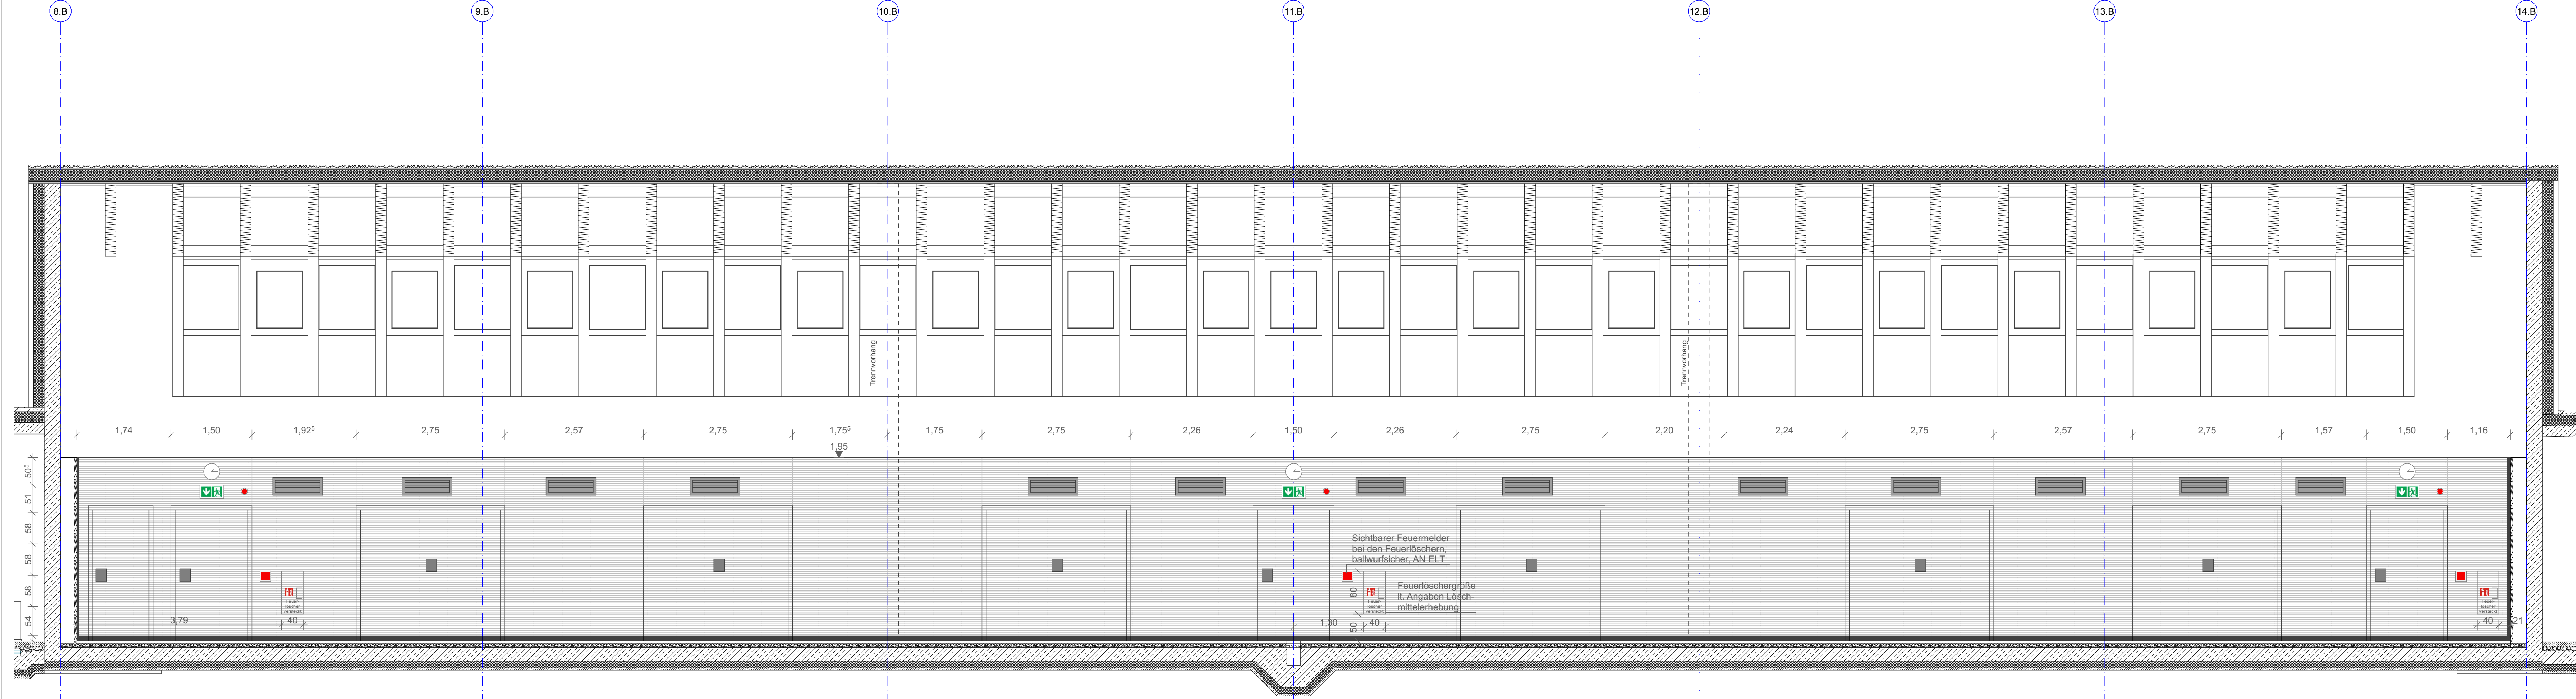

Ansicht Ost

konstruktive und statische Verbindungsmittel nach Angabe Statik

DIESER PLAN GILT NUR IN VERBINDUNG MIT DEN AUSFÜHRUNGSPLÄNEN DES STATIKERS SOWIE DER WEITEREN FACHPLÄNER.

DIFFERENZEN MIT ANGABEN DES STATIKERS UND DER PROJEKTANTEN, SOWIE UNKLARHEITEN SIND MIT DER BAULEITUNG UNVERZÜGLICH ABZUKLÄREN.

SÄMTLICHE MASSE SIND VOR BEGINN DER AUSFÜHRUNGSARBEITEN VOM AUFTRAGNEHMER EIGENVERANTWÖRTLICH ZU PRÜFEN. UNSTIMMIGKEITEN SIND SCHRIFTLICH UND RECHTZEITIG VOR BAUBEGINN DER BAULEITUNG MITZUTEILEN. MASSE AUF VORHANDENE BAUTEILE SIND CIRCA MASSE.

BEDENKEN GEGEN DIE VORGEGEHENE KONSTRUKTION U.A. IM HINBLICK AUF GELTENDE DIN-VORSCHRIFTEN ODER DEN ANERKANNTEN REGELN DER TECHNIK MÜSSEN DER BAULEITUNG RECHTZEITIG MITGETEILT WERDEN. INNENTÜRÖFFNUNGSHÖHEN UND FENSTERBRÜSTUNGSHÖHEN SIND VON OK FFB (NEU) ANGEZEIGT.

UNVERÄNDERTE BESTANDSÖFFNUNGEN SIND ALS FERTIGMASSE ANGEZEIGT (LICHTS AUSSENPUTZ).

NEUE WANDÖFFNUNGEN SIND ALS ROHBAUMASSE ANGEZEIGT. HÖHEN VON TROCKENBAUVORSATZSCHALEN SIND VON OK FFB VERMASST.


LICHTE RAUMHÖHEN SIND VOM METERRISS (+1,00 M Ü. OK FFB) AUS EINZUMESSEN.

ZEICHENERKLÄRUNG		0,00= (444,47 ü NN)	
▼	OKRFB Oberkante Rohrboden	▲	UKRD Unterkante Rohdecke
▼	OKRFB Oberkante Fertigboden	▲	UKRD Unterkante Fertigdecke
▼	UKST Unterkante Sturz	▼	VK Vorderkante
BRH	Brüstungshöhe	AK	Aussenkante
AHD	Abgehängte Decke	UK	Unterkante
UZ	Unterzug	OK	Oberkante
ÜZ	Überzug	RH	Lichte Raumhöhe (ohne abgeh. Decke)
IW	Installationswand	OL	Oberlicht
VS	Vorsatzschale	BA	Bodenablauf
HT	Höhe Tür	NA	Notausgang
BD	Bodendurchbruch	S-	Sanitär
DD	Deckendurchbruch	E-	Elektro
WD	Wanddurchbruch	H-	Heizung
WS	Wandschlitze	L-	Lüftung
BA	Bodenaussparung	RR	Regenrohr
DA	Deckenaussparung	WKB	Wandkernbohrung
BKB	Bodenkernbohrung	WKB	Wandkernbohrung mit Futterrohr
(BFR)	(Bodenkernbohrung mit Futterrohr)		
DKB	Deckenkernbohrung		

Bestand	Statische Maßnahmen
Stahlbeton	Vorgaben Brandschutz
Mauerwerk	Vorgaben H.L.S.
	Vorgaben H.L.S.
	Vorgaben Schallschutz
	Vorgaben Elektro

Index	Datum	Änderungen
V1	18.08.2025	Ergänzung Beschreibung Prallwandmodule/-einbauten

Innenansicht Prallwand West/Ost 6-451 Index V1

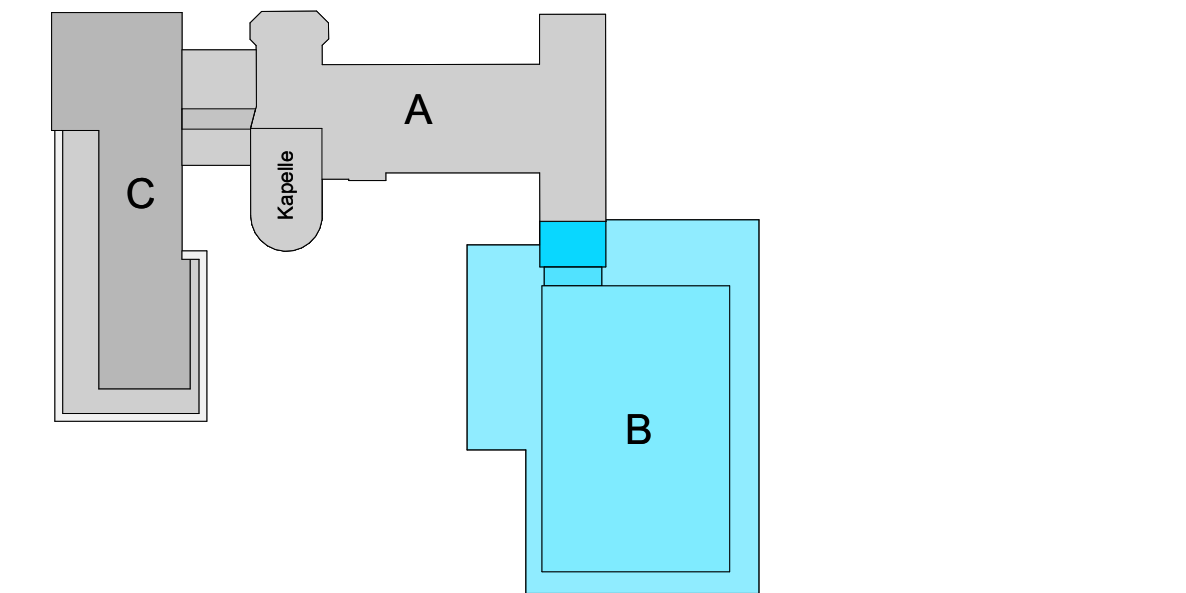

WERKPLANUNG

Maßnahme / Bauwerk
Karolinen-Gymnasium Rosenheim

Planinhalt
Innenansicht Prallwand West/Ost

Datum
20.08.2025

Format
1540x594 mm

Bauherr
Stadt Rosenheim
Amt II / 24 ZGM
Königsstraße 24
83022 Rosenheim
08031-365-1298

Planverfasser

Projekt. Nr.
R_15-005

Plannummer
6-451

Gez.
GS - RO

Index
V1

Gez.
CW - RO