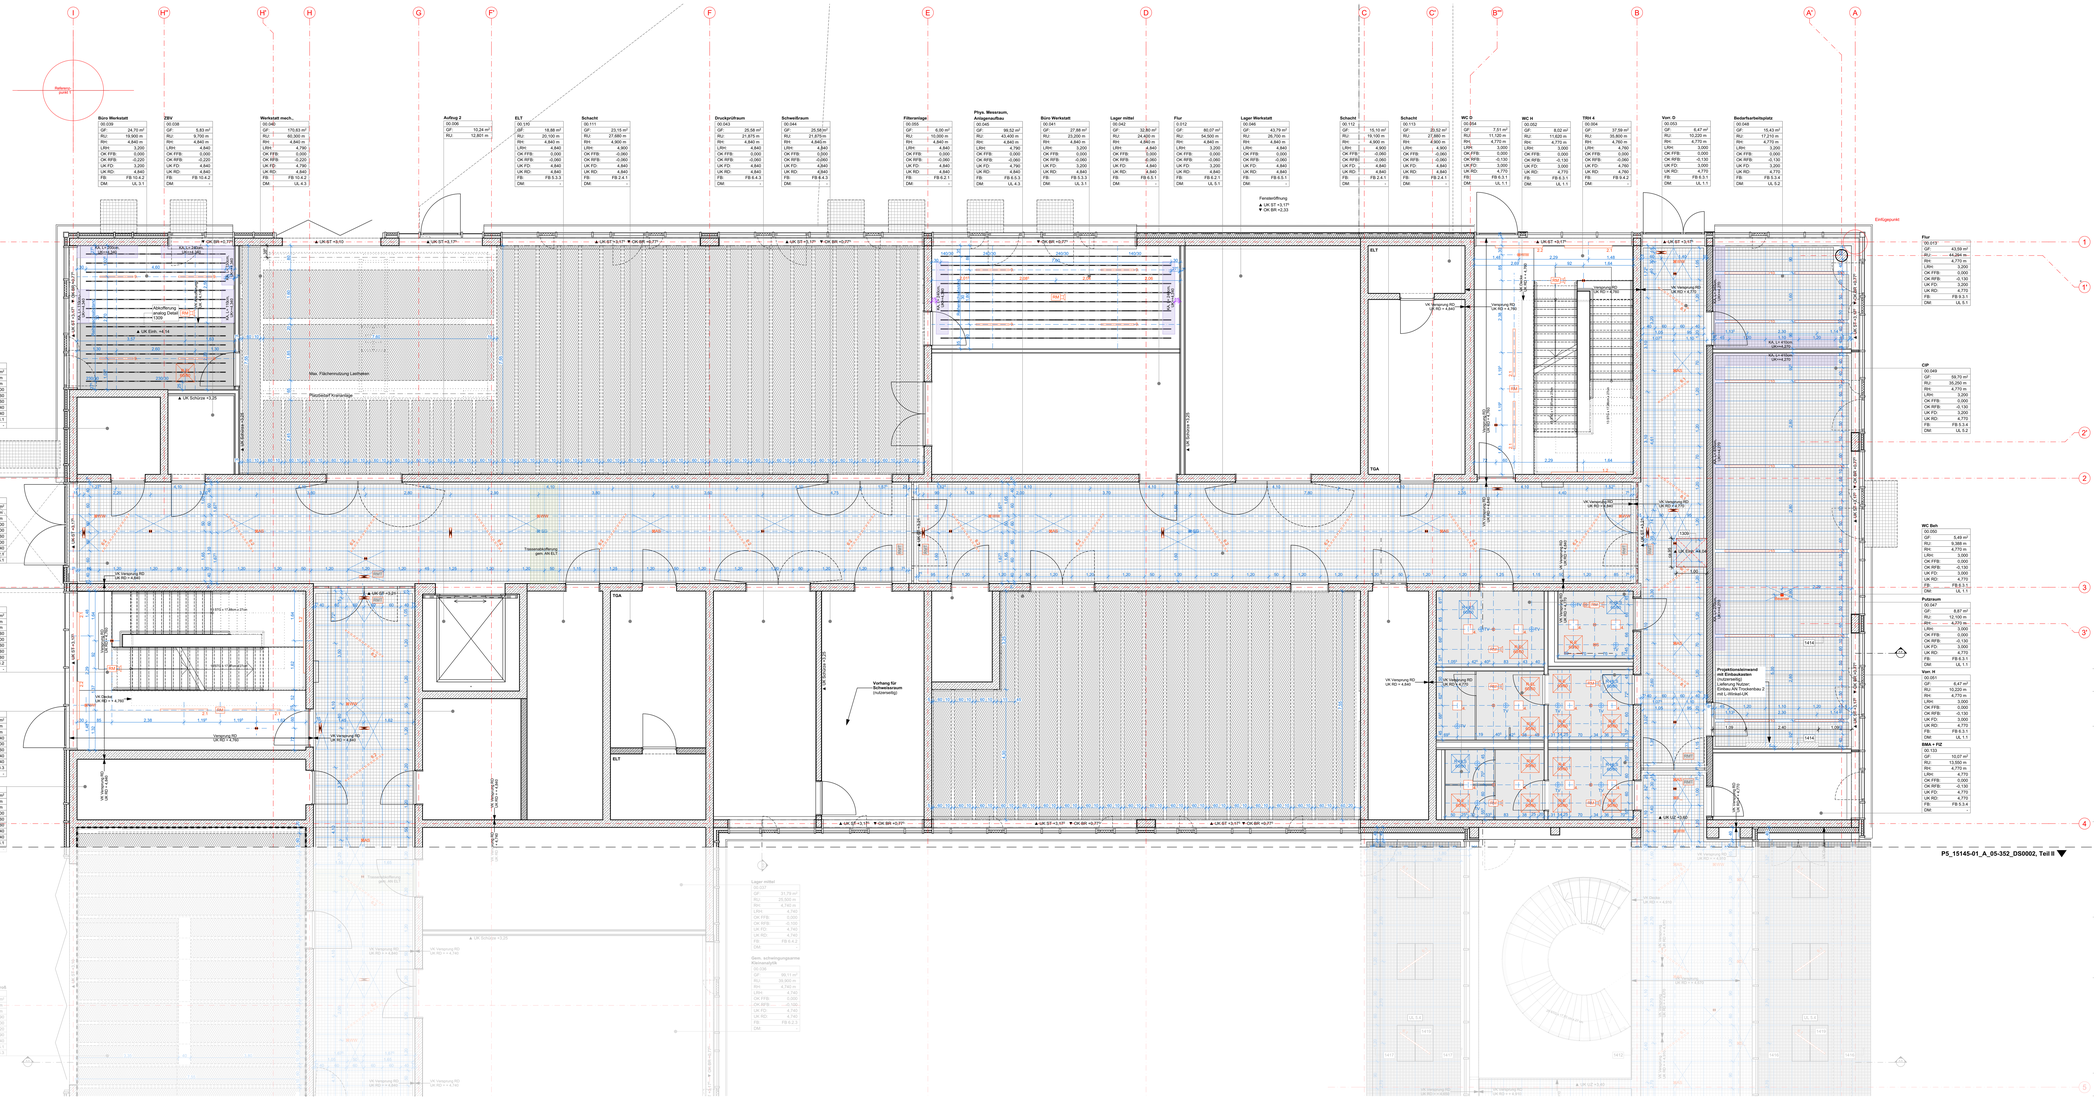
Büro Werkstatt
00.008
GF 24,75 m²
RU 19,900 m
Rm 4,840 m
LRH 3,200
OK FFB 0,000
OK RFB -0,220
UK FD 4,640
UK RD 4,640
FB FB 10.4.2
DM UL 3.1
ZBV
00.038
GF 5,83 m²
RU 9,700 m
Rm 4,840 m
LRH 4,640
OK FFB 0,000
OK RFB -0,220
UK FD 4,640
UK RD 4,640
FB FB 10.4.2
DM
Werkstatt mech.
00.040
GF 170,43 m²
RU 60,300 m
Rm 4,840 m
LRH 4,790
OK FFB 0,000
OK RFB -0,220
UK FD 4,640
UK RD 4,640
FB FB 10.4.2
DM UL 4.3
Aufzug 2
00.058
GF 13,24 m²
RU 12,801 m
ELT
00.130
GF 18,88 m²
RU 20,100 m
Rm 4,840 m
LRH 4,640
OK FFB 0,000
OK RFB -0,060
UK FD 4,640
UK RD 4,640
FB FB 5.3.3
DM
Schacht
00.131
GF 23,15 m²
RU 27,880 m
Rm 4,900 m
LRH 4,900
OK FFB -0,060
OK RFB -0,060
UK FD 4,840
UK RD 4,840
FB FB 2.4.1
DM
00.140
GF 35,58 m²
RU 21,875 m
Rm 4,840 m
LRH 4,840
OK FFB 0,000
OK RFB -0,060
UK FD 4,640
UK RD 4,640
FB FB 6.4.3
DM
Schwellraum
00.040
GF 35,58 m²
RU 21,875 m
Rm 4,840 m
LRH 4,840
OK FFB 0,000
OK RFB -0,060
UK FD 4,640
UK RD 4,640
FB FB 6.4.3
DM
00.055
GF 5,00 m²
RU 10,000 m
Rm 4,840 m
LRH 4,840
OK FFB 0,000
OK RFB -0,060
UK FD 4,640
UK RD 4,640
FB FB 6.2.1
DM
Phys. Wesensum, Anlagenaufbau
00.045
GF 39,52 m²
RU 43,400 m
Rm 4,840 m
LRH 4,790
OK FFB 0,000
OK RFB -0,060
UK FD 4,640
UK RD 4,640
FB FB 6.5.3
DM UL 4.3
Büro Werkstatt
00.047
GF 27,88 m²
RU 23,200 m
Rm 4,840 m
LRH 3,200
OK FFB 0,000
OK RFB -0,060
UK FD 4,640
UK RD 4,640
FB FB 5.3.3
DM UL 3.1
Lager mittel
00.048
GF 32,80 m²
RU 24,400 m
Rm 4,890 m
LRH 4,840
OK FFB 0,000
OK RFB -0,060
UK FD 4,640
UK RD 4,640
FB FB 6.5.1
DM
Flur
00.012
GF 60,07 m²
RU 54,500 m
Rm 2,840 m
LRH 3,200
OK FFB 0,000
OK RFB -0,060
UK FD 4,640
UK RD 4,640
FB FB 6.2.1
DM UL 5.1
Lager Werkstatt
00.046
GF 43,79 m²
RU 26,700 m
Rm 4,840 m
LRH 4,840
OK FFB -0,060
OK RFB -0,060
UK FD 4,640
UK RD 4,640
FB FB 6.5.1
DM
Fensteröffnung
▲ UK ST +3,17
▼ OK BR +0,35
Schacht
00.112
GF 15,15 m²
RU 19,100 m
Rm 4,900 m
LRH 4,900
OK FFB -0,060
OK RFB -0,060
UK FD 4,640
UK RD 4,640
FB FB 2.4.1
DM
Schacht
00.113
GF 23,52 m²
RU 27,680 m
Rm 4,900 m
LRH 4,900
OK FFB -0,060
OK RFB -0,060
UK FD 4,640
UK RD 4,640
FB FB 2.4.1
DM
WC D
00.054
GF 7,31 m²
RU 11,120 m
Rm 4,770 m
LRH 3,000
OK FFB 0,000
OK RFB -0,130
UK FD 4,770
UK RD 4,770
FB FB 6.3.1
DM UL 1.1
WC U
00.052
GF 8,02 m²
RU 11,620 m
Rm 4,770 m
LRH 3,000
OK FFB 0,000
OK RFB -0,130
UK FD 4,770
UK RD 4,770
FB FB 6.3.1
DM UL 1.1
00.054
GF 37,59 m²
RU 35,800 m
Rm 4,760 m
LRH 4,760
OK FFB -0,060
OK RFB -0,060
UK FD 4,700
UK RD 4,700
FB FB 9.4.2
DM
Vorr D
00.053
GF 8,47 m²
RU 10,220 m
Rm 4,770 m
LRH 3,000
OK FFB 0,000
OK RFB -0,130
UK FD 4,770
UK RD 4,770
FB FB 5.3.1
DM UL 1.1
00.045
GF 15,43 m²
RU 17,710 m
Rm 4,770 m
LRH 3,200
OK FFB 0,000
OK RFB -0,130
UK FD 4,770
UK RD 4,770
FB FB 5.3.4
DM UL 5.2
Schacht
00.108
GF 7,01 m²
RU 10,600 m
Rm 4,900 m
LRH 3,200
OK FFB -0,060
OK RFB -0,060
UK FD 4,840
UK RD 4,840
FB FB 2.4.1
DM
Flur
00.011
GF 93,63 m²
RU 62,600 m
Rm 4,840 m
LRH 3,200
OK FFB 0,000
OK RFB -0,060
UK FD 3,200
UK RD 4,840
FB FB 6.2.1
DM UL 5.1
TRH 3
00.003
GF 37,61 m²
RU 35,700 m
Rm 4,760 m
LRH 4,760
OK FFB 0,000
OK RFB -0,060
UK FD 4,760
UK RD 4,760
FB FB 9.4.2
DM
EDV
00.108
GF 12,03 m²
RU 14,300 m
Rm 4,840 m
LRH 4,640
OK FFB 0,000
OK RFB -0,060
UK FD 4,640
UK RD 4,640
FB FB 5.3.3
DM
Schacht
00.107
GF 15,15 m²
RU 19,100 m
Rm 4,900 m
LRH 4,900
OK FFB -0,060
OK RFB -0,060
UK FD 4,840
UK RD 4,840
FB FB 2.4.1
DM
CIP
00.049
GF 59,70 m²
RU 35,200 m
Rm 4,770 m
LRH 3,200
OK FFB 0,000
OK RFB -0,130
UK FD 3,200
UK RD 4,770
FB FB 6.3.1
DM UL 5.2
WC Beh
00.050
GF 5,48 m²
RU 9,988 m
Rm 4,770 m
LRH 3,000
OK FFB 0,000
OK RFB -0,130
UK FD 3,000
UK RD 4,770
FB FB 6.3.1
DM UL 1.1
Putzraum
00.047
GF 8,67 m²
RU 12,100 m
Rm 4,770 m
LRH 3,000
OK FFB 0,000
OK RFB -0,130
UK FD 3,000
UK RD 4,770
FB FB 6.3.1
DM UL 1.1
Vorr H
00.051
GF 8,47 m²
RU 10,220 m
Rm 4,770 m
LRH 3,000
OK FFB 0,000
OK RFB -0,130
UK FD 3,000
UK RD 4,770
FB FB 6.3.1
DM UL 1.1
BMA + FIZ
00.133
GF 10,07 m²
RU 13,550 m
Rm 4,770 m
LRH 4,770
OK FFB 0,000
OK RFB -0,130
UK FD 4,770
UK RD 4,770
FB FB 5.3.4
DM
Erdgeschoss
Tragwerksachse gem. ATV-Planung
Trennwandfundament gem. ELT
Projektionswand mit Einbauboxen (vorbereitet)
Vorhang für Schwerlastraum (nutzerseitig)
TGA
ELT
Max. Tischbreitstoßung Lastfaktoren
Plattenbelag Fliesenbelag
