


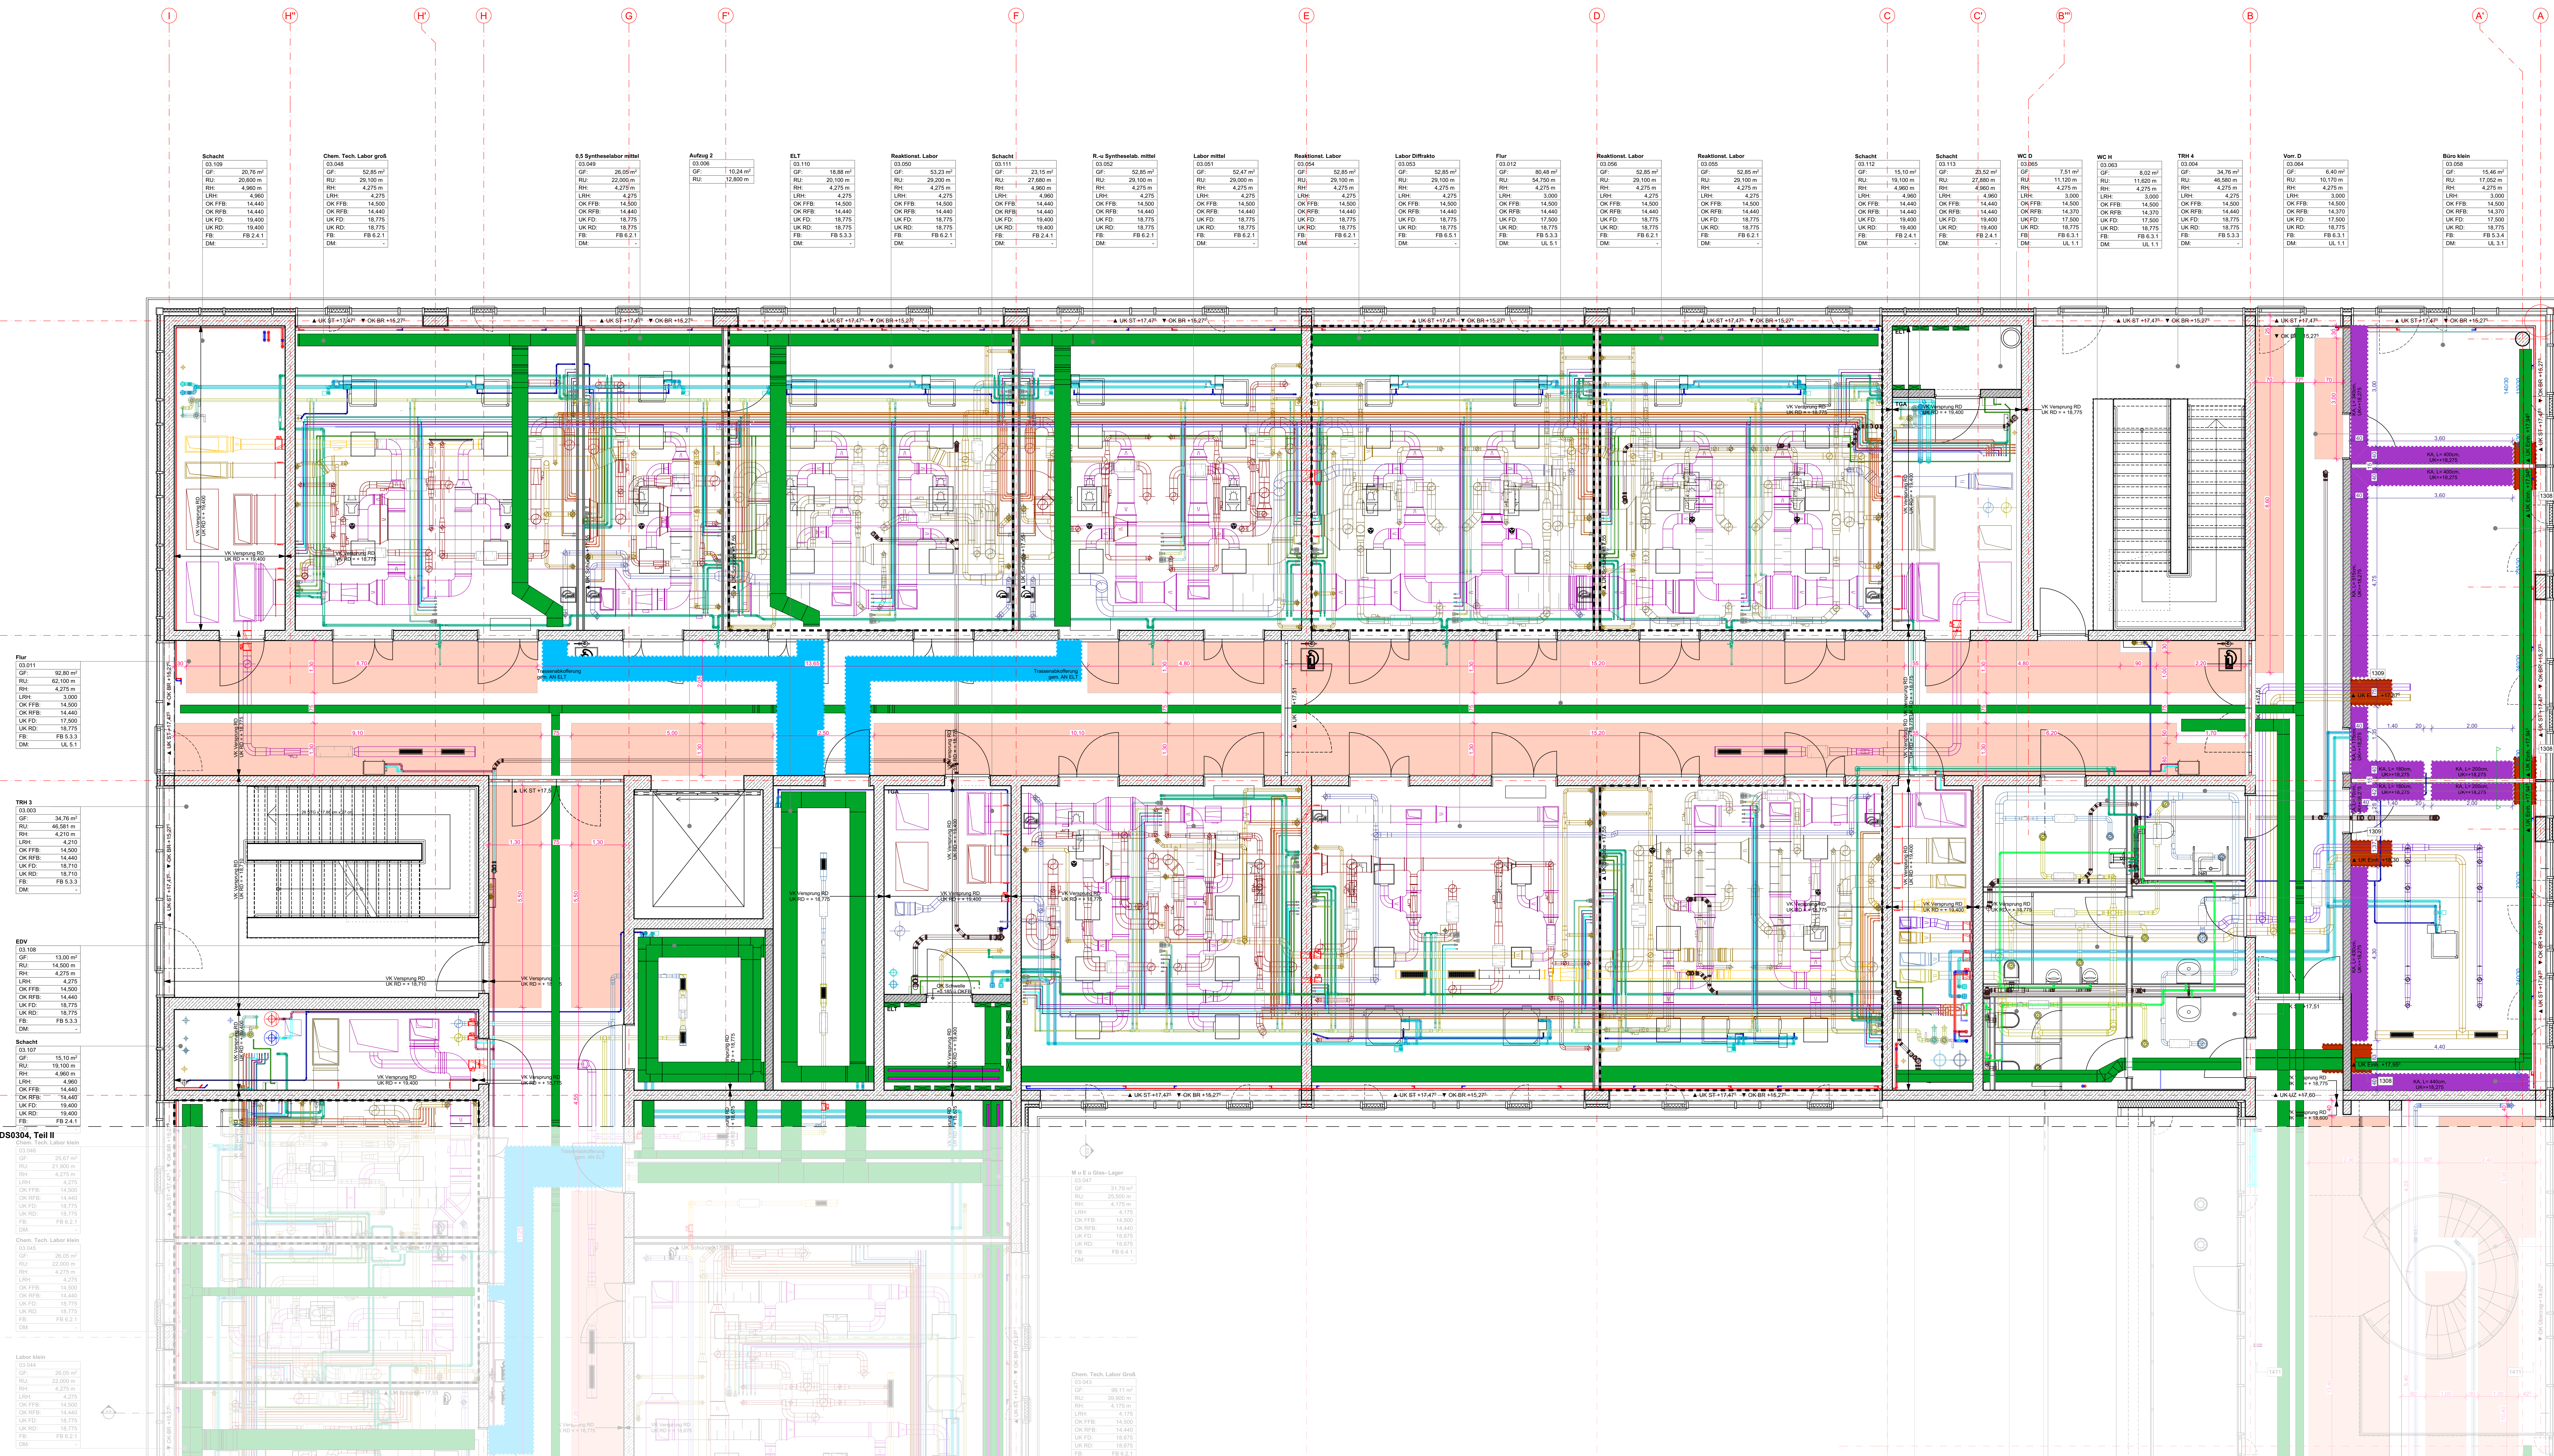

Legende Deckenspiegel Akustikmaßnahmen

	KL 4.3	Absorberplatte A4, Deckenplatte unter Rohdecke Holzbohle-Mehrspaltplatte mit Stangelementen, im Raster TGA-Installationsabstände: 600mm		KA: Karminabsorber Boff-40x50 Deckenplatte unter Rohdecke
	KL 5.1	Absorberplatte (z.B. Holzbohle-Mehrspaltplatte) 40x50mm		Transschoberführung gen. ANL ET
	KL 5.2	Absorberplatte Deckenplatte unter Rohdecke		Einhausung schallmindernd EL77GA
	KL 5.3	Absorberplatte (z.B. MW, Polyesterfasern oder gleichwertig) 40x50mm		Wandbohle Absorberplatte, Holzbohle-Mehrspaltplatte mit Stangelement, 40x50mm 40x40x20, 30 oder 40 mm
	KL 5.4	Dämmung/Aufbauform, bewährt, MW 40x50 (z.B. 40x50x50)		

[illegible]

NO	DATUM	PLANKONTO	INHALT	DRTS

ÄNDERUNGSEISTR				
NO	DATUM	GEZ	BEMERKUNG	
UV	06.12.24			
UV	22.12.25			

DECKENSPIEGEL AKUSTIKMAßNAHMEN, TEIL 1.3.OBERGESCHOSS 05-421		PLAN
FREISTAAT BAYERN STAATLICHES BAUAMT ERLANGEN - NÜRNBERG ROSENPLATZ 18 91054 ERLANGEN, TEL. 09131 6250-0 FAX: 09131 6250-317 E-MAIL: postamt@erbaue.bayern.de		
FRIEDRICH-ALEXANDER-UNIVERSITÄT-ERLANGEN-NÜRNBERG		GE
NEUBAU TECHNISCHE CHEMIE (NTC)		151

HOCHBAU		PP AUSFÜHRUNGSPLAN	
DECKENSPIEGEL AKUSTIKMAßNAHMEN, TEIL I		FREI AUSSCHREIBEN	
3.OBERGESCHOSS		M	
MASSEN-NR. 154549001	KAP-TITEL 15097TR42-A	GEZ VON 25.04.2014	GEZ AM 21.10.2014
		STAND 22.10.2014	PLATZDATUM 50
			100

[illegible]

ARCHIT		FACH
FREIGABE ARCHIT		FREIGABE FACH
		
ÜBERGABE UNTERLAGEN NACH VOB 1/B		
DATUM P5_15145-01_A_05-421_DS0303_LV1	PLAN 05-421	