


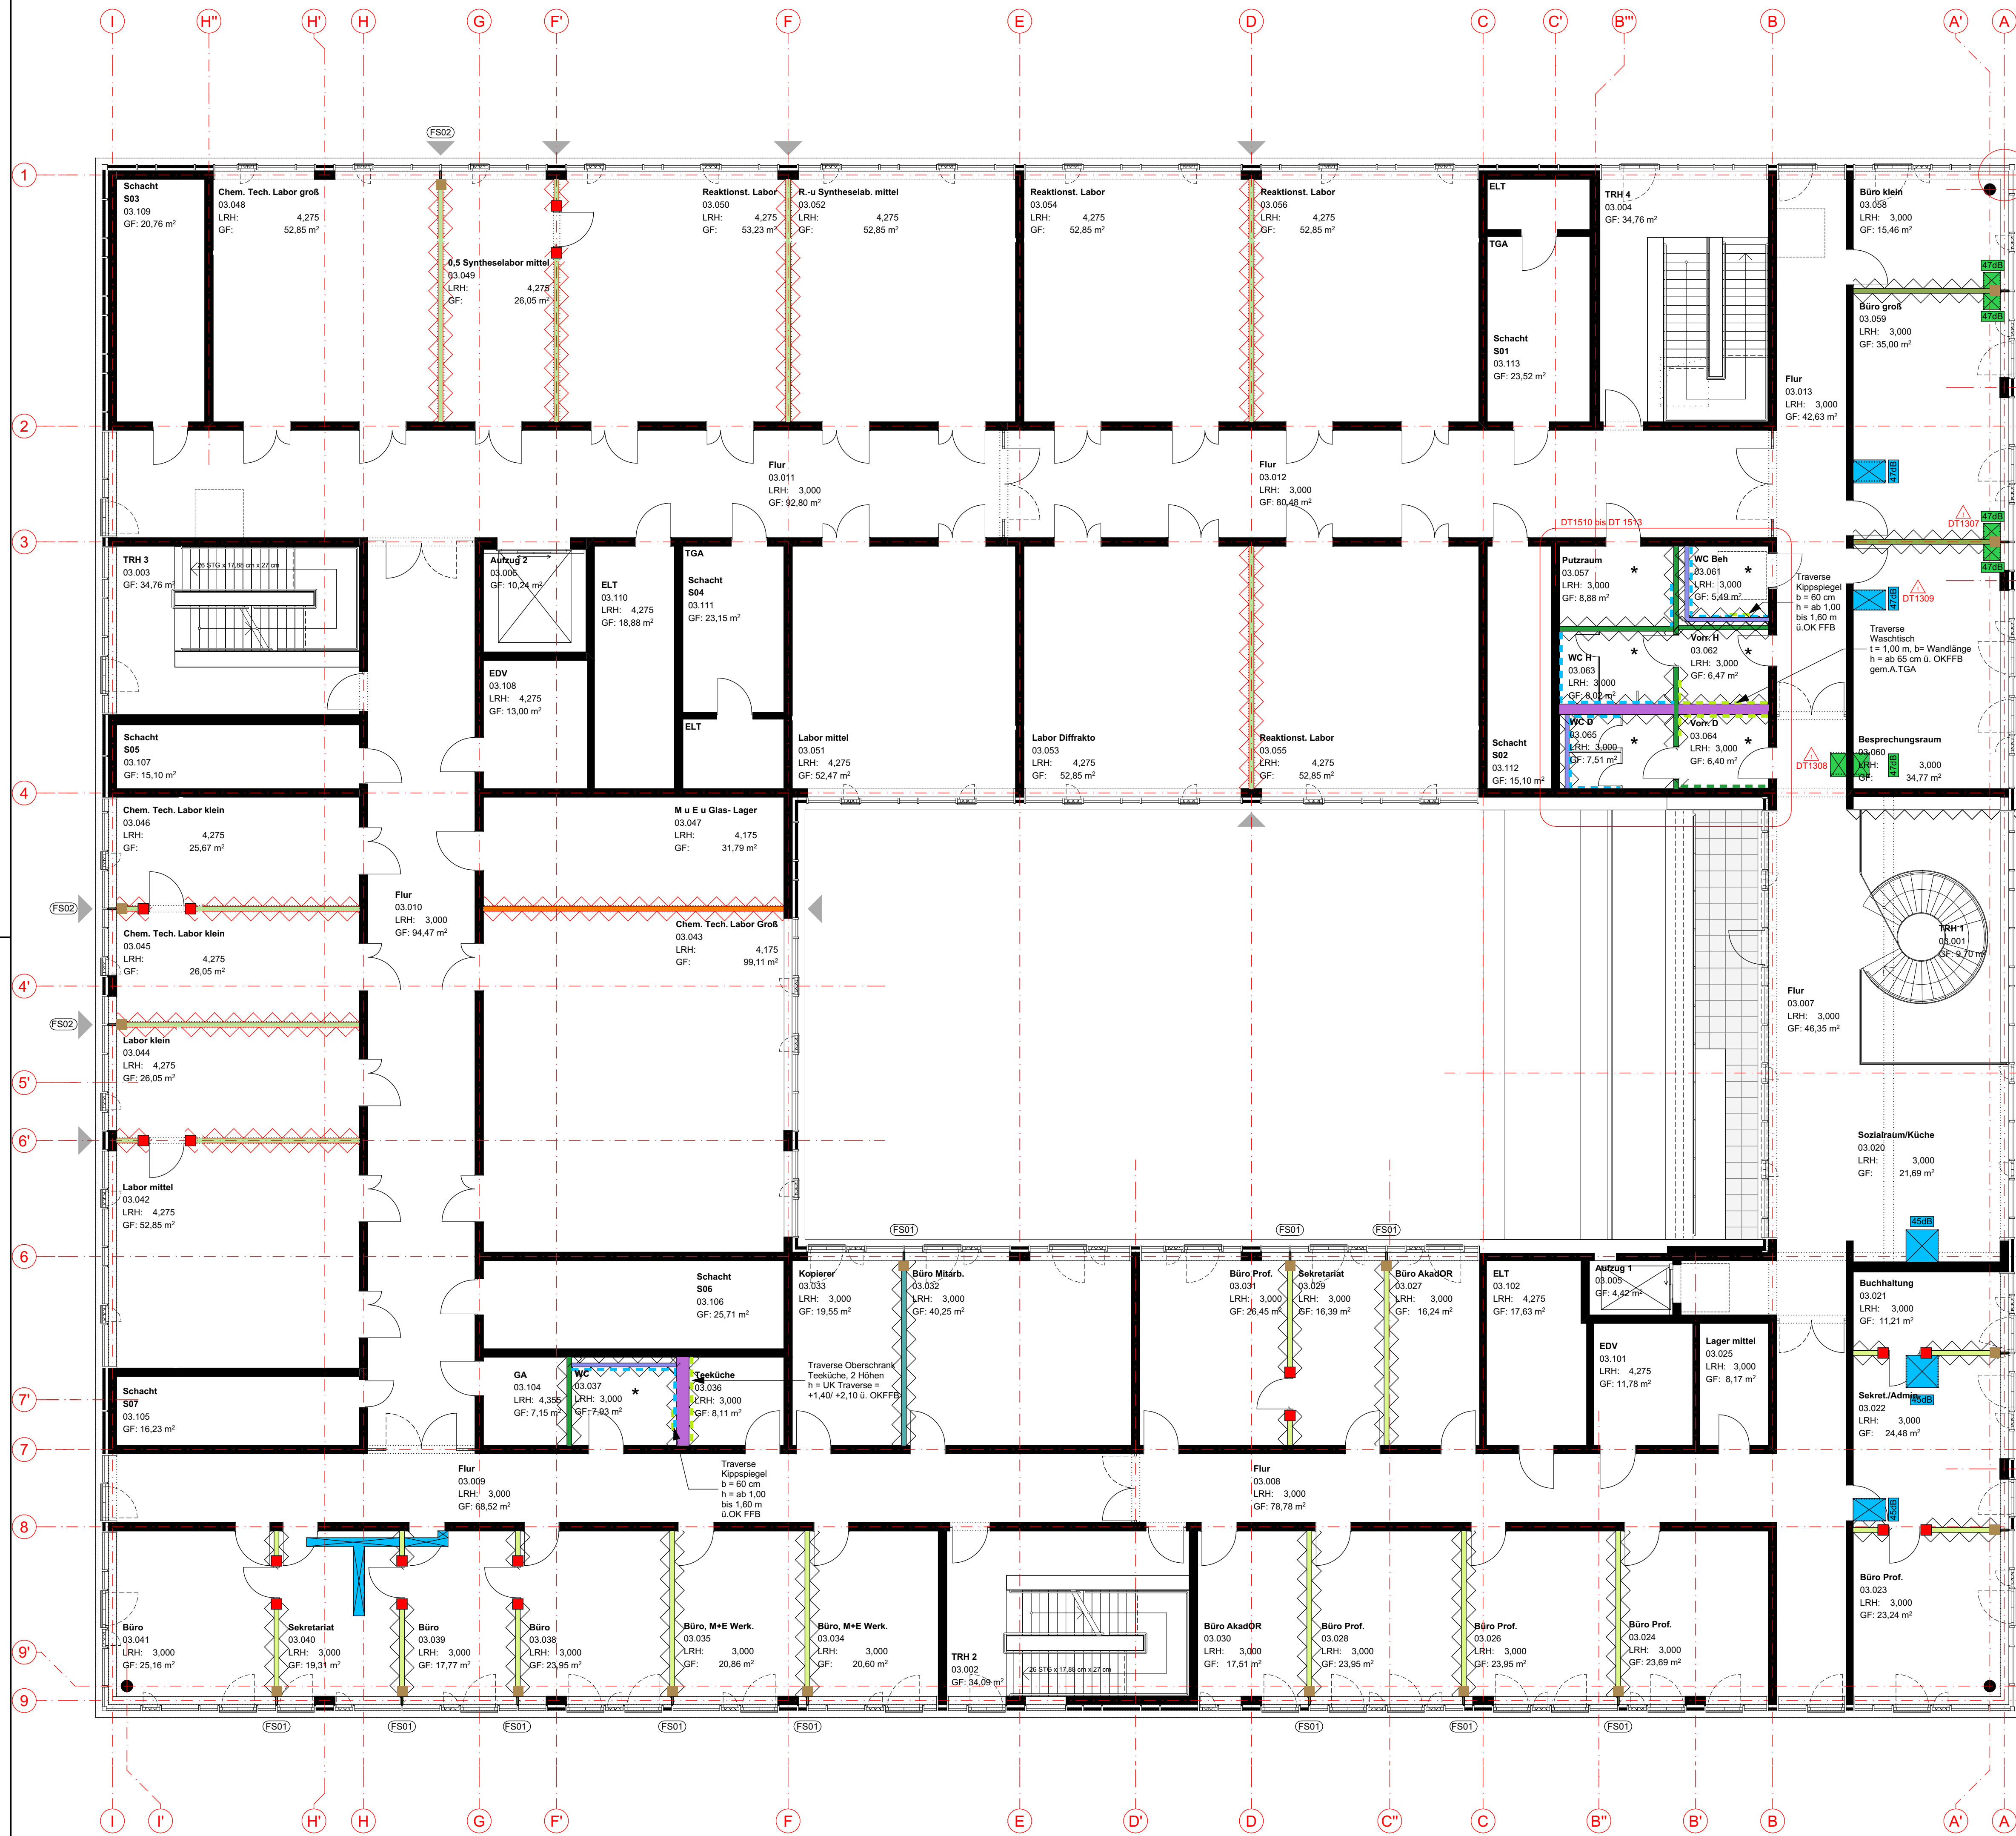

Legende Trockenbau 1:100

WL 1	GK-Metalständerwerk, o.A.	o.A.
WL 1.1	GK - Metalständerwand ohne RW	o.A.
WL 1.2	GK - Metalständerwand ohne RW	o.A.
WL 1.3	GK - Metalständerwand ohne RW	o.A.
WL 1.4	GK - Metalständerwand ohne RW	o.A.
WL 1.5	GK - Metalständerwand ohne RW	o.A.
WL 1.6	GK - Metalständerwand ohne RW	o.A.
WL 1.7	GK - Metalständerwand ohne RW	o.A.
WL 3	GK-Metalständerwerk, fb	fb
WL 3.1	GK-Metalständerwand, ohne RW	fb
WL 3.2	GK-Metalständerwand, ohne RW	fb
WL 5	ZB-Metalständerwerk, o.A.	o.A.
WL 5.1	ZB - Metalständerwand ohne RW	o.A.
WL 9	GK-Vorsatzschale ohne RW	o.A.
WL 9.1	GK - Vorsatzschale ohne RW	o.A.
WL 11	GK-Installationswände ohne RW	o.A.
WL 11.1	GK - Installationswände ohne RW	o.A.
WL 12	ZB-Installationswände ohne RW	o.A.
WL 12.1	ZB - Installationswände ohne RW	o.A.
WL 12.2	ZB - Installationswände, frei stehend ohne RW, mit Stahl-UK, Nassraum geeignet	o.A.

Sondersysteme

- Estrich
- Estrich - gleitender Deckenanschluss
- Rohboden - gleitender Deckenanschluss
- Feuchtraumanforderung an Wand
- Wandverkleidung (Fliesen)
- Traverse
- Bewegungsfuge
- Vorsatzschale Trockenputz
- Verstärkung Türprofil (HoP)
- Verstärkung Sturz (HoP)
- Fassadenanschluss/Wandverjüngung Typ: PSW
- Einzelbüro
- Siehe Detail P5_15145-01_A_06-604_DT1304
- FS02: Labor
- Siehe Detail P5_15145-01_A_06-605_DT1305
- FS03: FSO, BMZ-/CIP-Raum
- Siehe Detail P5_15145-01_A_06-606_DT1306

Schallschutz - schalldämmende Einhausung gem. Ang. Bauphysik

- Luftung, schalldämmende Einhausung Lüftungskanal R'w ≥ 40 bis 47 dB
- ELT, schalldämmende Einhausung Kabeltrassen R'w ≥ 47 dB

Sonstiges

- Heizungsrohr, Durchdringung in Trockenbauwand nichttragende Stahlbetonschürze
- Sonderkonstruktion gem. Detail Nr.

Übersichtspläne Trockenbau Wände nur gültig in Verbindung mit den Listen Trockenbau Bauteilqualitäten Wände P5_15145-01_A_06-900_L11300 bis 06-901-L11301.

Einheit: m / cm

Höhenangaben aller Aussparungen beziehen sich auf OKRFB.

Angaben der Tür und Fensteröffnungen, sowie Brüstungshöhen beziehen sich auf OKRFB.

Der Vermessungs-Planung liegt das Höhenystem DHHN12 (NN-Höhen; Status 100) zugrunde.

ÄNDERUNGSREGISTER

IND.	DATUM	GEZ.	BEMERKUNG
LVO	06.12.24		

UE13 ÜBERSICHT TROCKENBAU WÄNDE 3. OBERGESCHOSS

06-905/LVO
PLANNR./INDEX

**FREISTAAT BAYERN
STAATLICHES BAUAMT ERLANGEN - NÜRNBERG**

BOHLENPLATZ 18, 91054 ERLANGEN, TEL.: 09131 6259-0, FAX: 09131 6259-377, E-MAIL: poststelle@staer.bayern.de

**FRIEDRICH-ALEXANDER-UNIVERSITÄT-ERLANGEN-NÜRNBERG GEB.-NR
NEUBAU TECHNISCHE CHEMIE (NTC) 15145.01**

**HOCHBAU PP AUSFÜHRUNGSPLANUNG
UE13 ÜBERSICHT TROCKENBAU WÄNDE FREI AUSSCHREIBUNG
3. OBERGESCHOSS M 1:100**

MASS-NR.	KAP./TITEL	GEZ.VON	GEZ. AM	STAND	PLOTDATUM	SONSTIGES
15145E0001	1519732 47-8		08.08.2024	06.12.2024		841 x 594 mm

LAGEPLAN / GEBÄUDEÜBERSICHT

ARCHITEKT

FACHPLANER

FREIGABE ARCHITEKT

FREIGABE FACHPLANER

EVT. ANMERKUNGEN BAUAMT

ÜBERGABE UNTERLAGEN NACH VOB / B

DATEI

P5_15145-01_A_06-905_UE1303_LVO

PLANNR./INDEX

06-905/LVO

FREI AUSSCHREIBUNG