


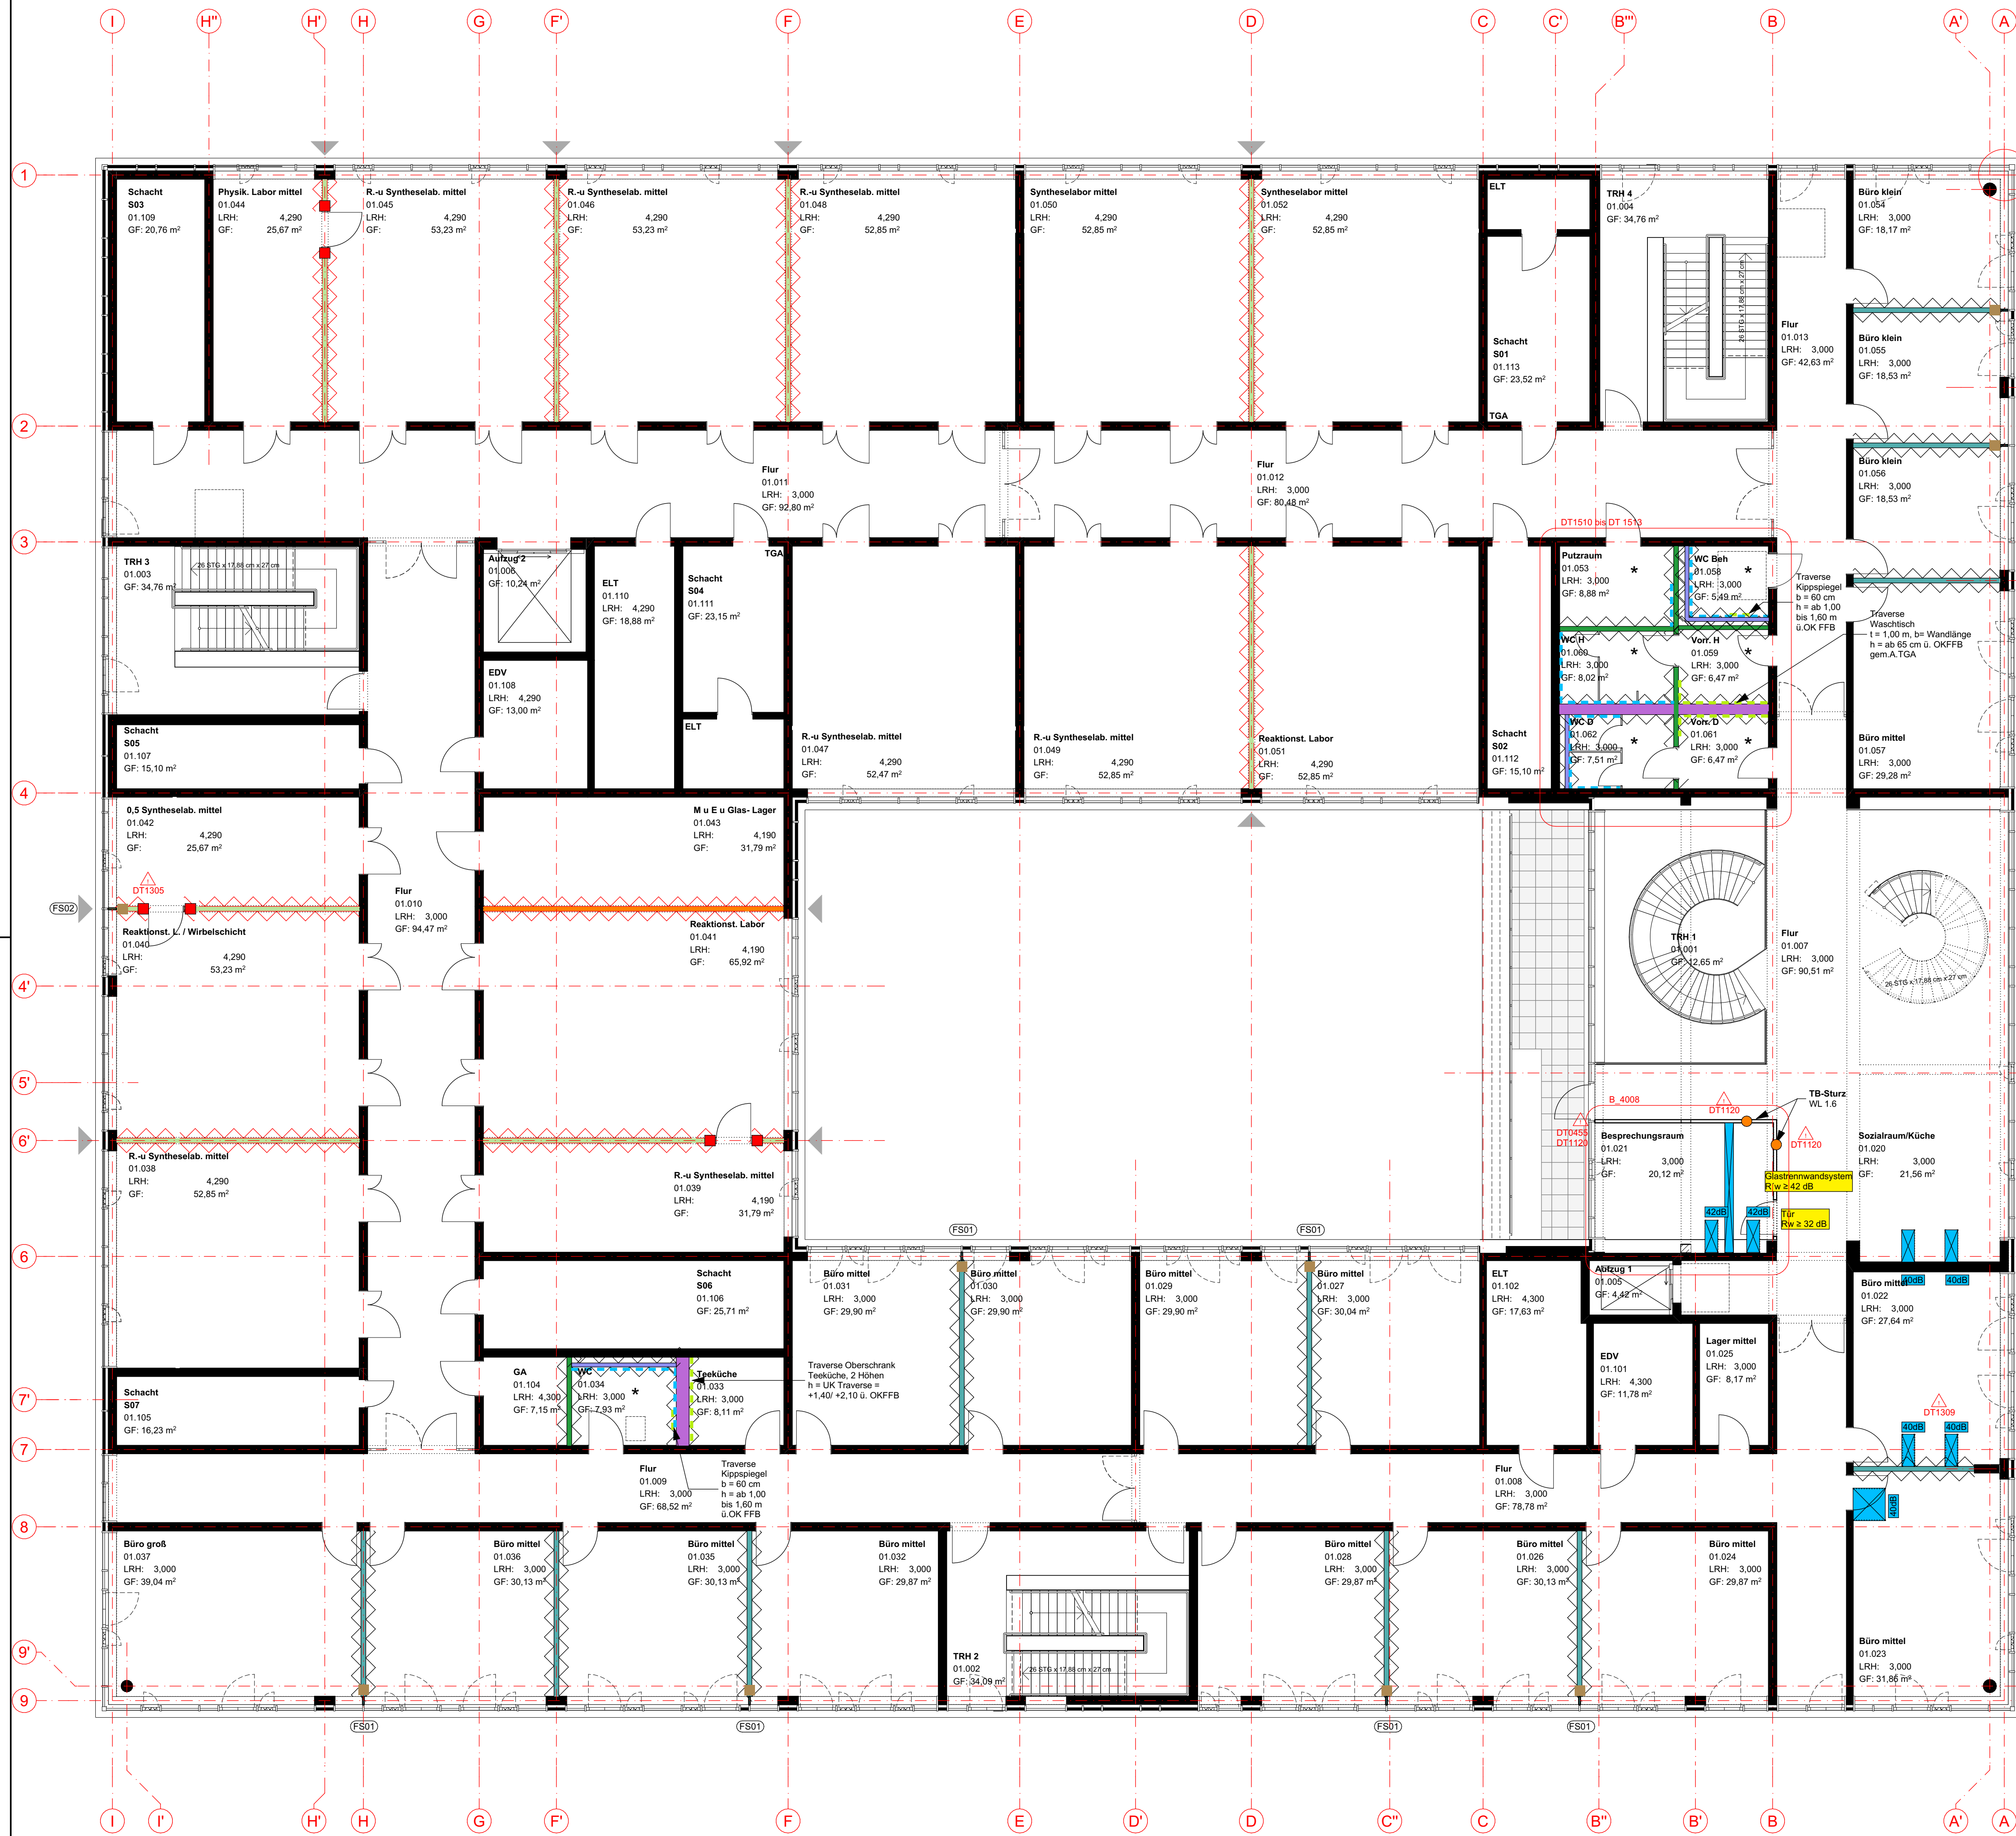

Legende Trockenbau 1:100

WL 1	GK-Metalständerwerk, o.A.	o.A.
WL 2	GK-Metalständerwerk, o.A.	o.A.
Schallschutz - schalldämmende Einhausung gem. Ang. Bauphysik

- 1. Lüftung, schalldämmende Einhausung Lüftungskanal R'w ≥ 40 bis 47 dB
- 2. ELT, schalldämmende Einhausung Kabeltrassen R'w ≥ 47 dB
- 3. Sonstiges

Übersichtspläne Trockenbau Wände nur gültig in Verbindung mit den Listen Trockenbau Bauteilqualitäten Wände P5_15145-01_A_06-907_L1300 bis 06-901-L1301.

Einheit: m / cm

Höhenangaben aller Aussparungen beziehen sich auf OKRFB.

Angaben der Tür und Fensteröffnungen, sowie Brüstungshöhen beziehen sich auf OKRFB.

Der Vermessungsplanung liegt das Höhenystem DHHN12 (NN) zugrunde.

ÄNDERUNGSRECHEN

IND.	DATUM	GEZ.	BEMERKUNG
LVO	06.12.24		

UE13 ÜBERSICHT TROCKENBAU WÄNDE 1. OBERGESCHOSS

06-907/LVO

PLANNR./INDEX

FREISTAAT BAYERN

STAATLICHES BAUAMT ERLANGEN - NÜRNBERG

BOHLENPLATZ 18, 91054 ERLANGEN, TEL.: 09131 6259-0, FAX: 09131 6259-377, E-MAIL: poststelle@staer.baier.de

FRIEDRICH-ALEXANDER-UNIVERSITÄT-ERLANGEN-NÜRNBERG

GEB.-NR. 15145.01

NEUBAU TECHNISCHE CHEMIE (NTC)

HOCHBAU

PP AUSFÜHRUNGSPLANUNG

UE13 ÜBERSICHT TROCKENBAU WÄNDE 1. OBERGESCHOSS

FREI AUSSCHREIBUNG

M 1:100

MASSN.-NR.	KAP./TITEL	GEZ.VON	GEZ. AM	STAND	PLOT.DATUM	SONSTIGES
15145E001	1519732 47-8		08.08.2024	06.12.2024		841 x 594 mm

LAGEPLAN / GEBÄUDEÜBERSICHT

ARCHITEKT

FACHPLANER

FREIGABE ARCHITEKT

FREIGABE FACHPLANER

EVT. ANMERKUNGEN BAUAMT

ÜBERGABE UNTERLAGEN NACH VOB / B

DATEI

P5_15145-01_A_06-907_UE1301_LVO

PLANNR./INDEX

06-907/LVO

FREI AUSSCHREIBUNG