



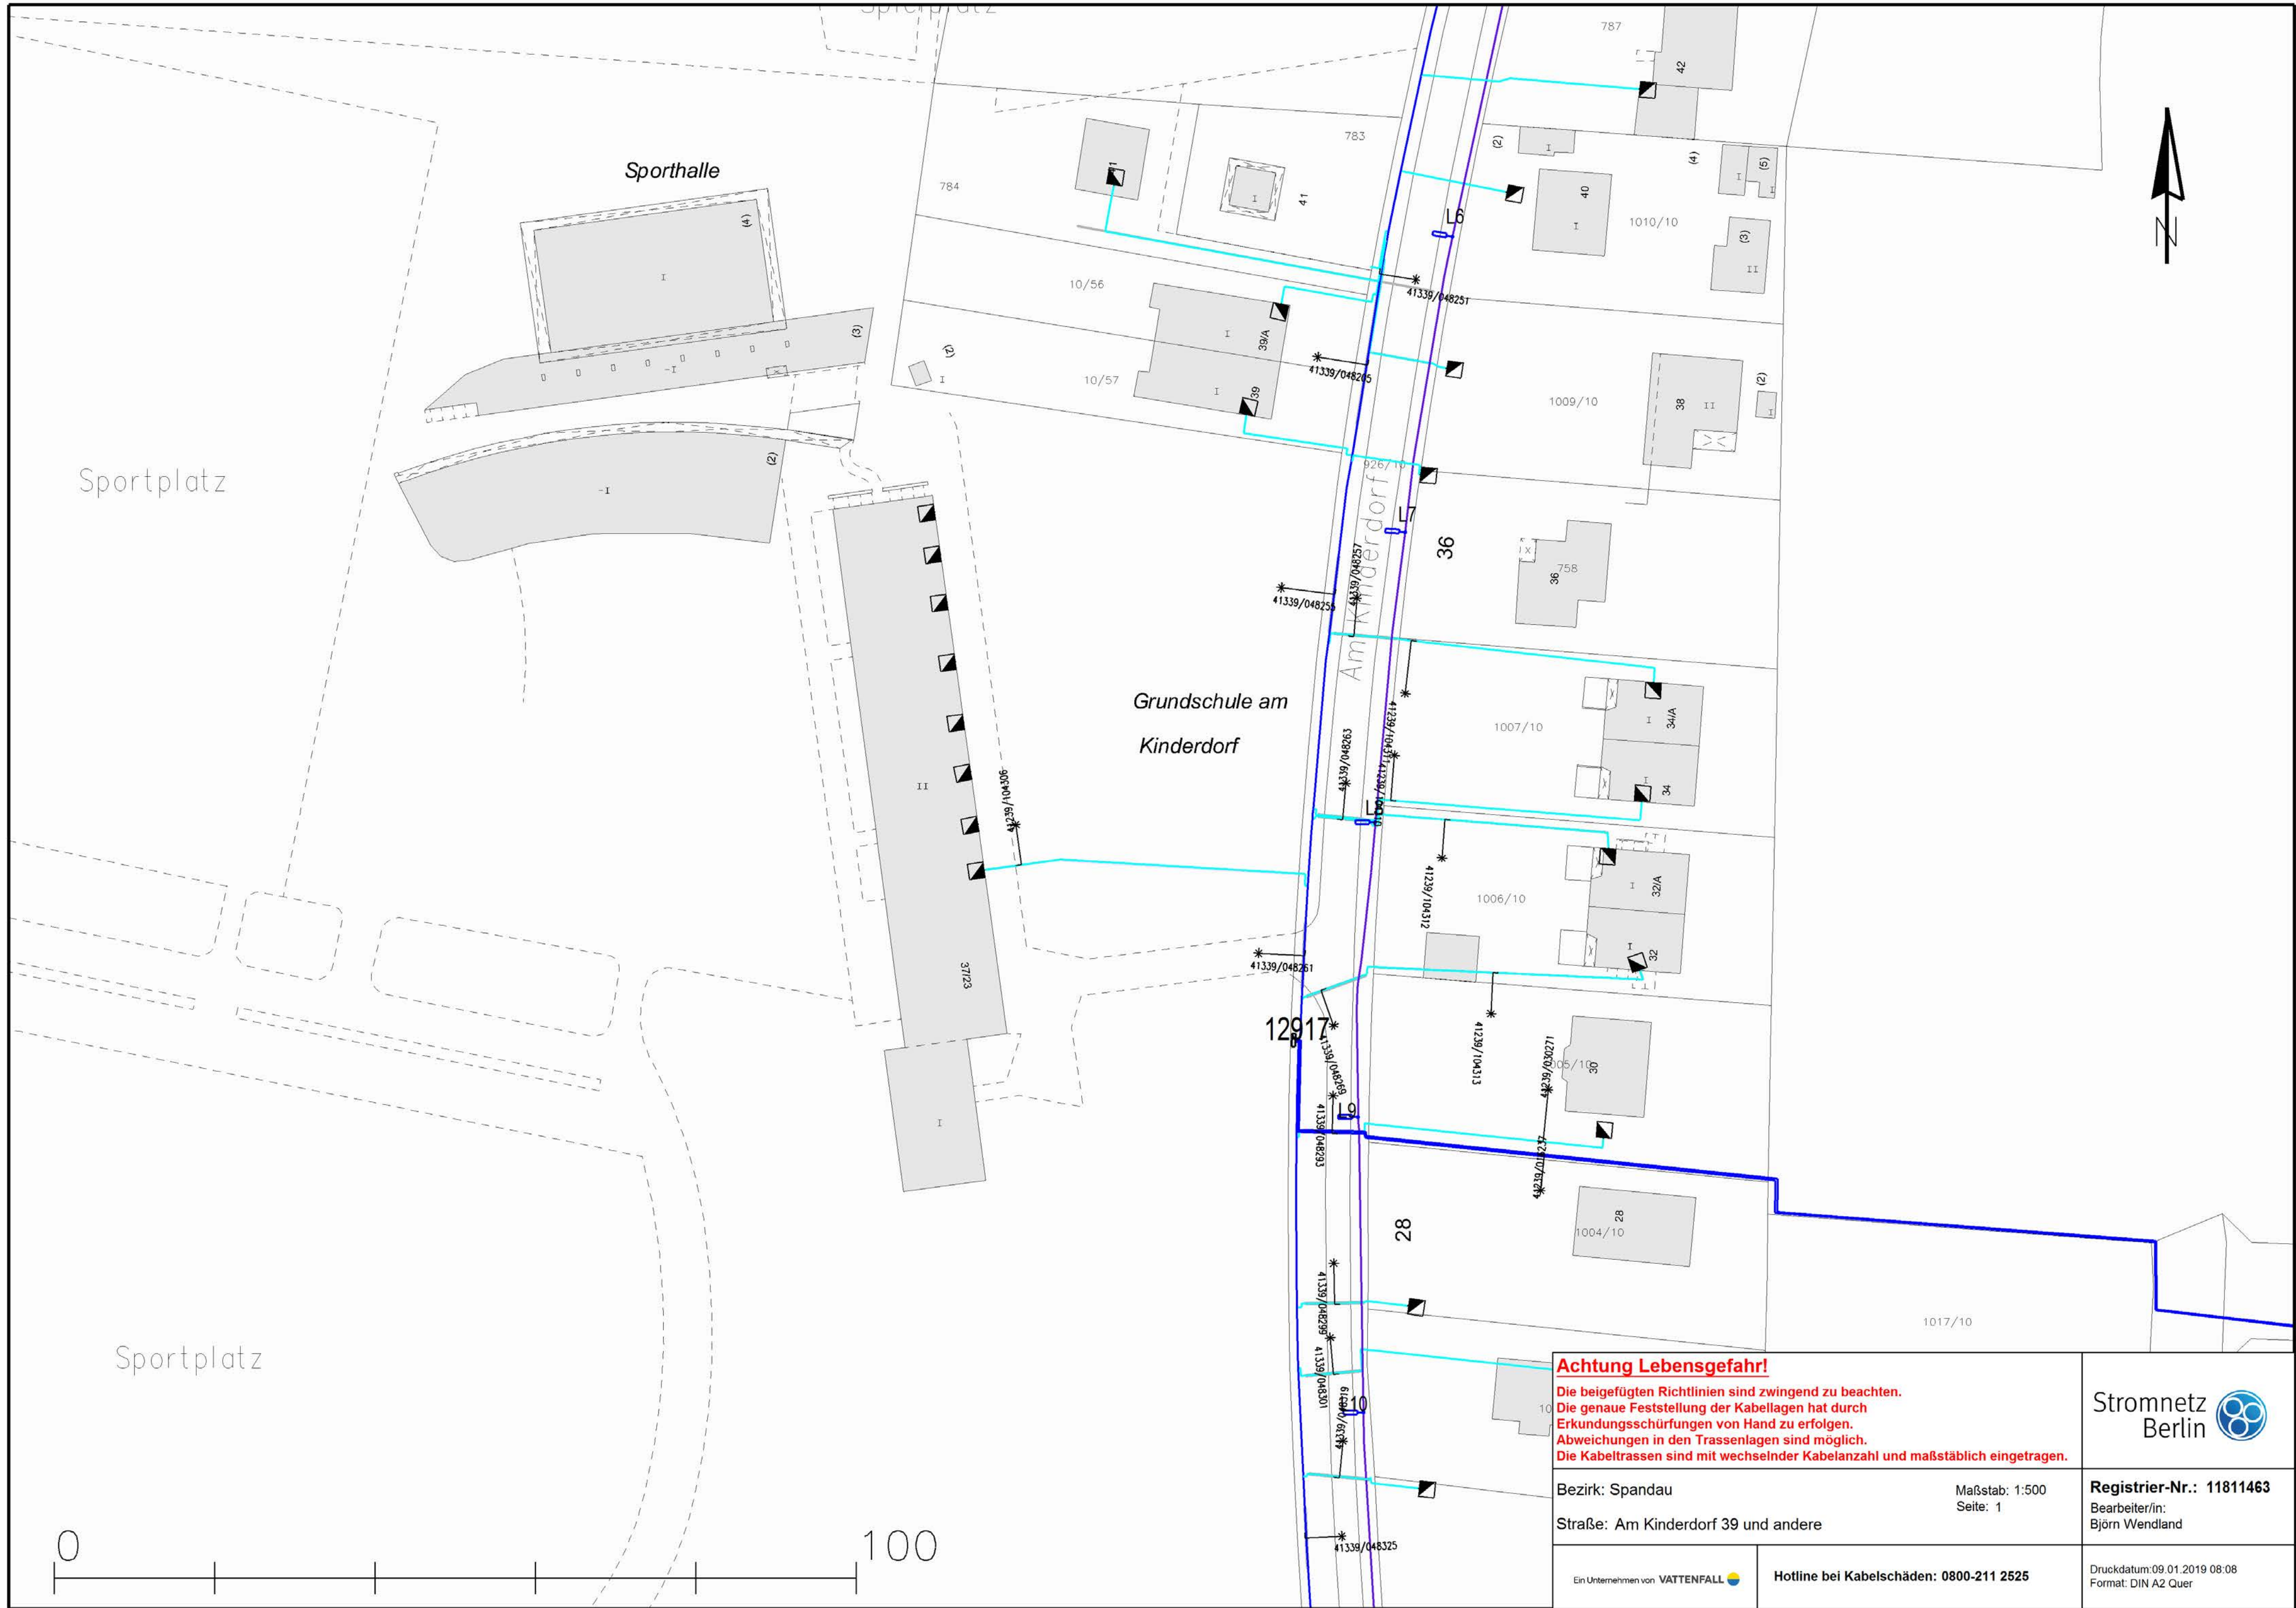

Achtung Lebensgefahr! Die beigegefügt Richtlinien sind zwingend zu beachten. Die genaue Feststellung der Kabellagen hat durch Erkundungsschürfungen von Hand zu erfolgen. Abweichungen in den Trassenlagen sind möglich. Die Kabeltrassen sind mit wechselnder Kabelanzahl und maßstäblich eingetragen.		Stromnetz Berlin 	
Bezirk: Spandau		Maßstab: 1:500	
Straße: Am Kinderdorf 39 und andere		Seite: 1	
Ein Unternehmen von VATTENFALL 		Hotline bei Kabelschäden: 0800-211 2525	
		Registrier-Nr.: 11811463 Bearbeiter/in: Björn Wendland Druckdatum: 09.01.2019 08:08 Format: DIN A2 Quer	

Querschnittprofil: TRIMBLE NIS Bestand


41339/048301

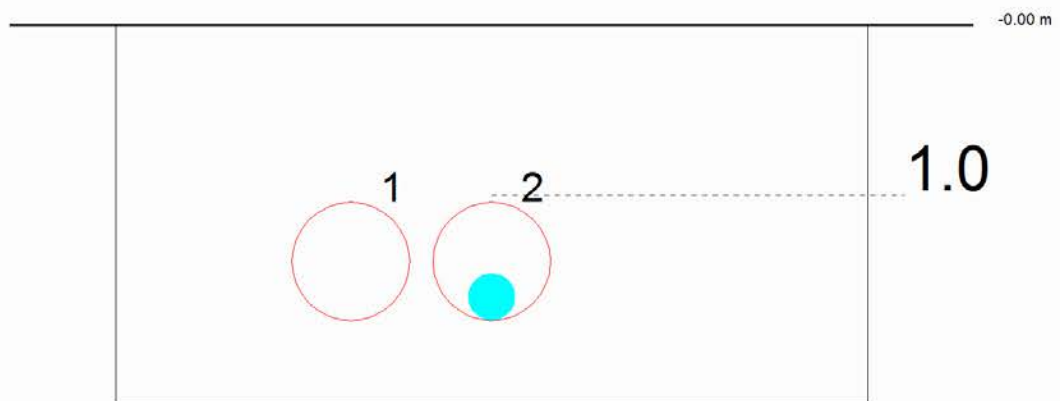

- 1
- 2 HA 4x35 Al 0 i.B.

Querschnittprofil: TRIMBLE NIS Bestand

41339/048319

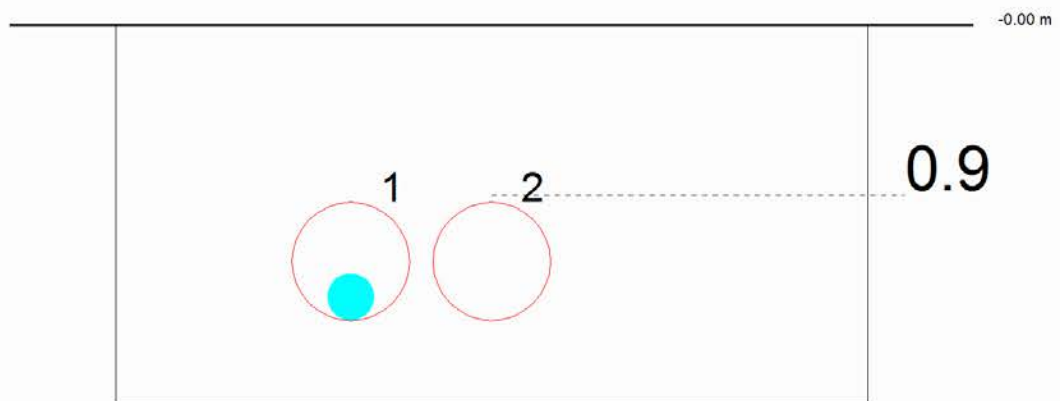


1 HA 4x35 Al 0 i.B.

2

Querschnittprofil: TRIMBLE NIS Bestand


41339/048299

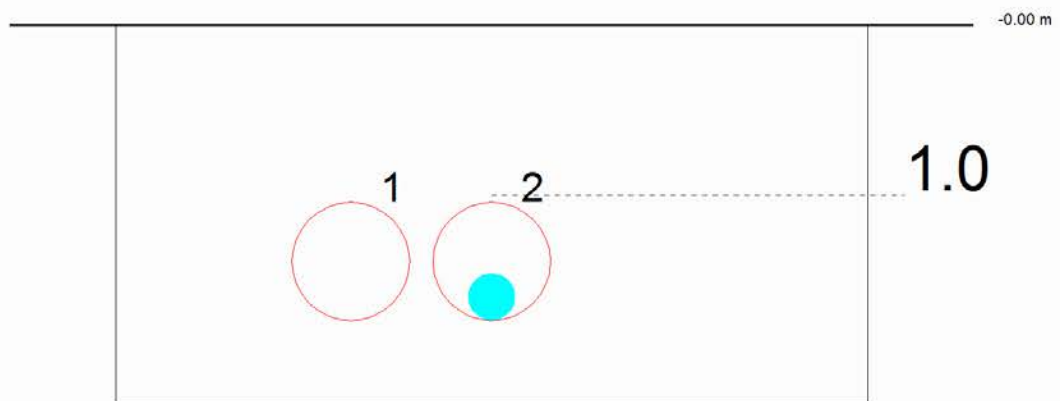

- 1
- 2 HA 4x35 Al 0 i.B.

Querschnittprofil: TRIMBLE NIS Bestand


41339/048293

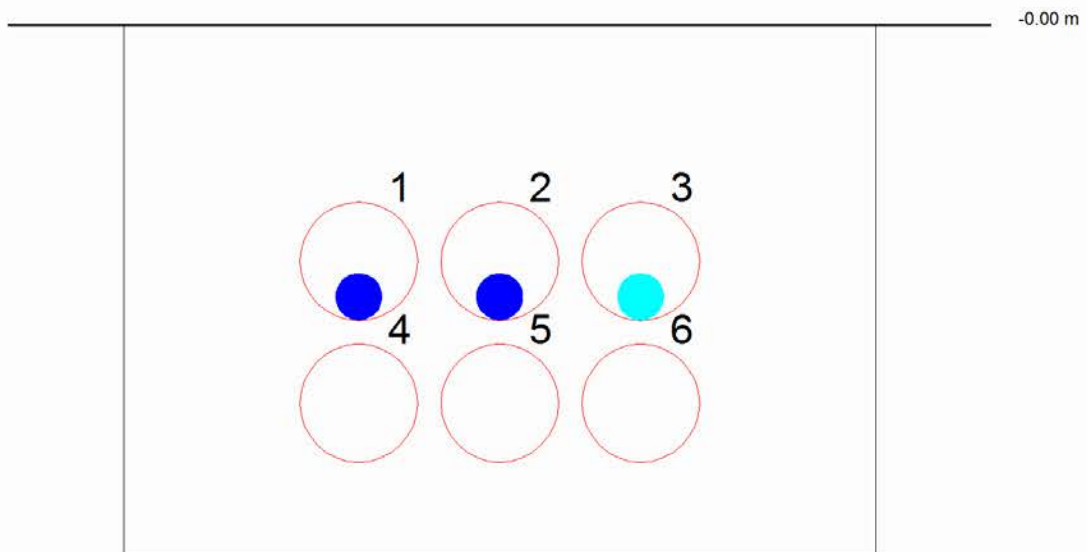

- 1 400V 4x150 Al 286 i.B.
- 2 400V 4x150 Al 285 i.B.
- 3 HA 4x35 Al 0 i.B.
- 4
- 5
- 6

Querschnittprofil: TRIMBLE NIS Bestand

41339/048205

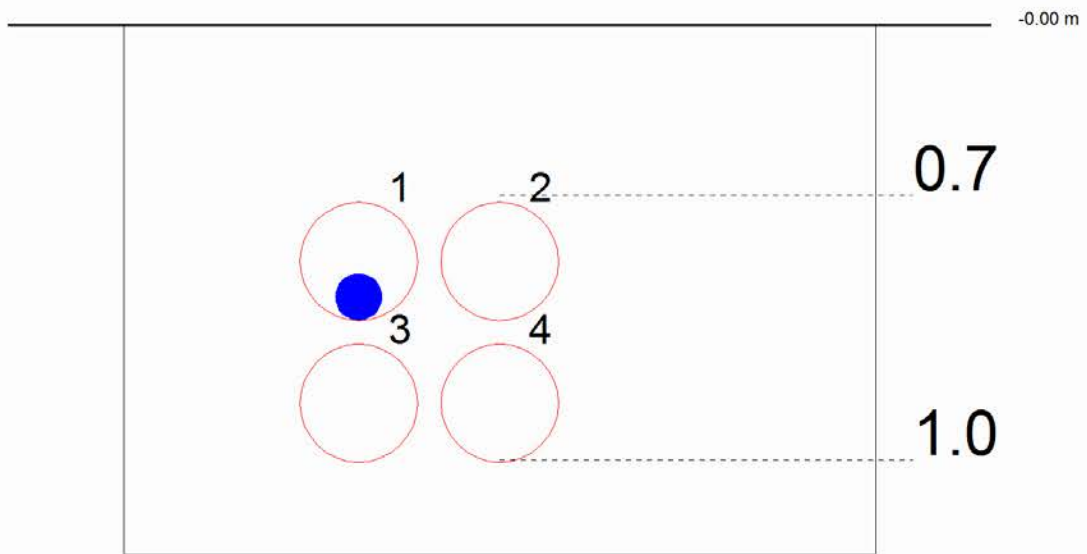

1 400V 4x150 Al 3 i.B.


2

3

4

Querschnittprofil: TRIMBLE NIS Bestand

41339/048325

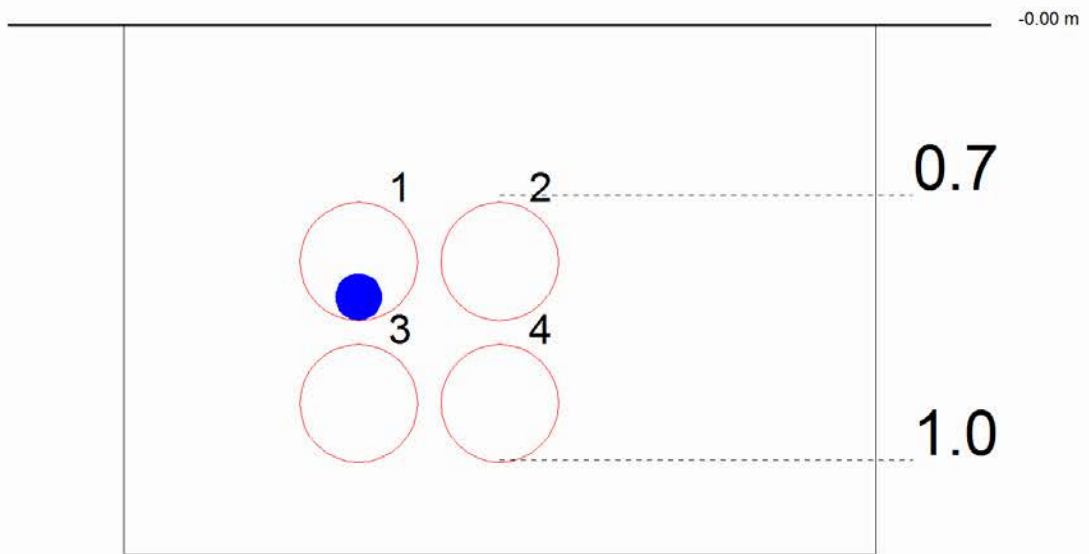

1 400V 4x150 Al 2 l.B.


2

3

4

Querschnittprofil: TRIMBLE NIS Bestand

41339/048261

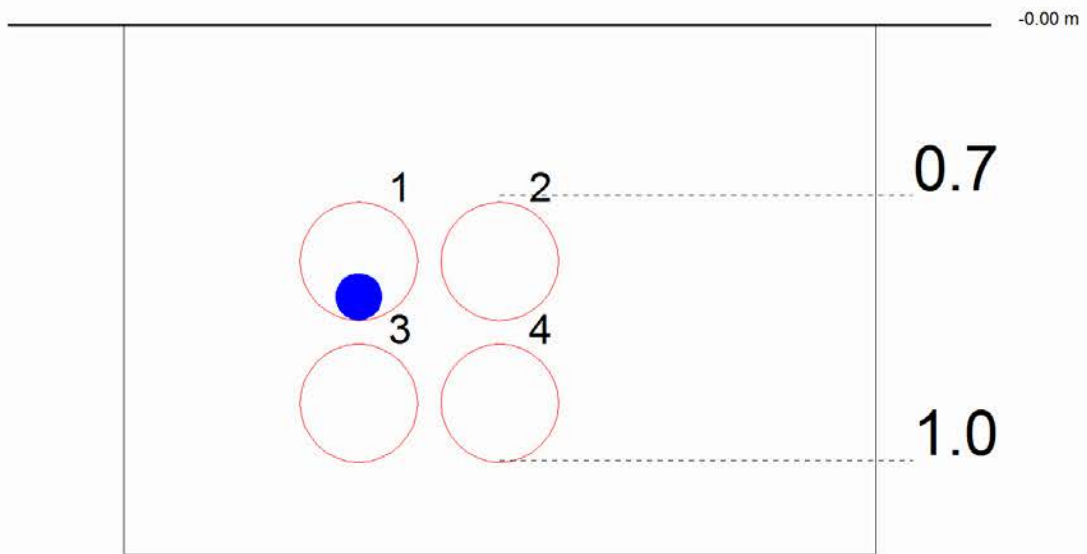

1 400V 4x150 Al 3 l.B.


2

3

4

Querschnittprofil: TRIMBLE NIS Bestand

41339/048257

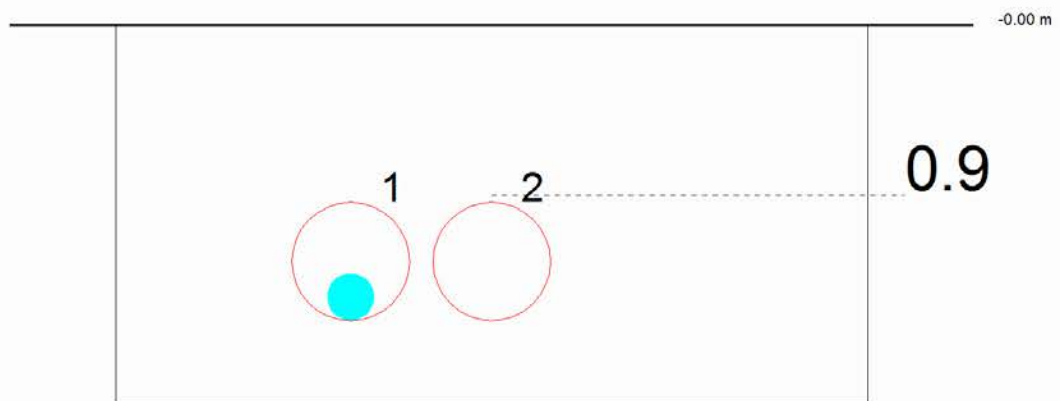


1 HA 4x35 Al 0 i.B.

2

Querschnittprofil: TRIMBLE NIS Bestand

41339/048255

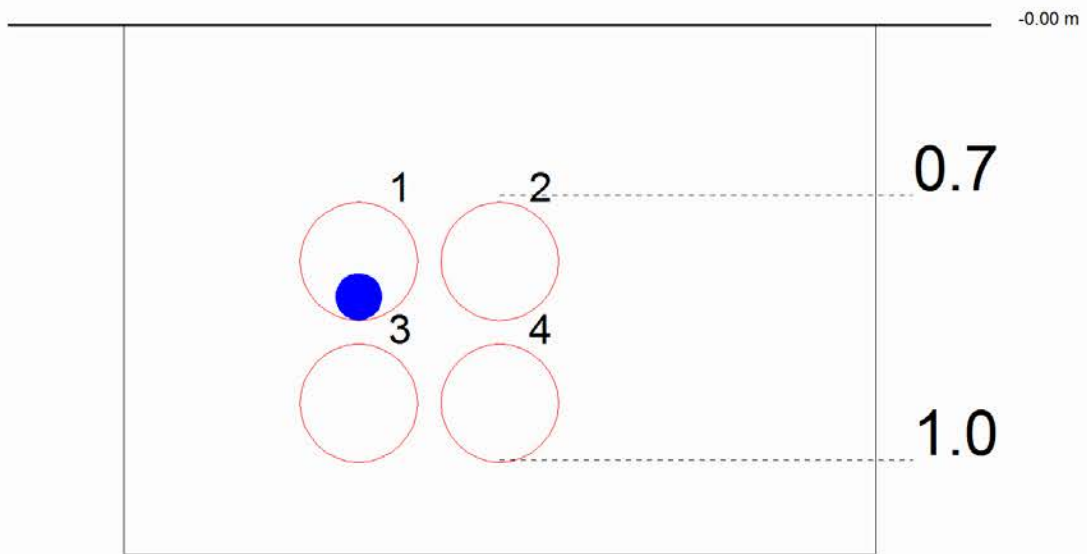

1 400V 4x150 Al 3 l.B.


2

3

4

Querschnittprofil: TRIMBLE NIS Bestand


41339/048251

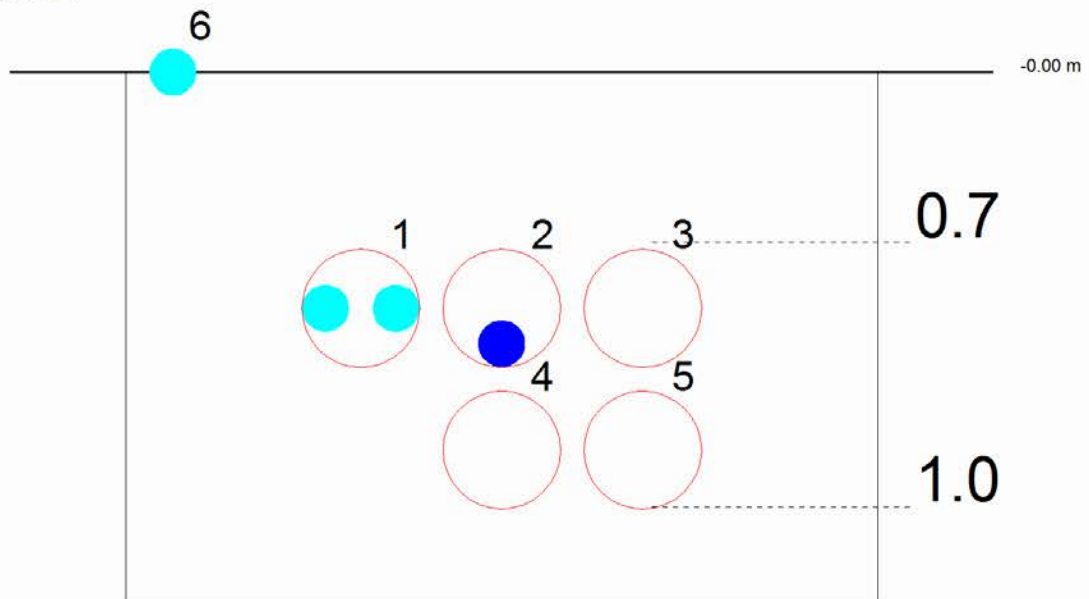

- 1 HA 4x150 Al 0 i.B.
HA 4x35 Al 0 i.B.
- 2 400V 4x150 Al 3 i.B.
- 3
- 4
- 5
- 6 HA 4x35 Al 0 i.B.

Querschnittprofil: TRIMBLE NIS Bestand

41339/048269

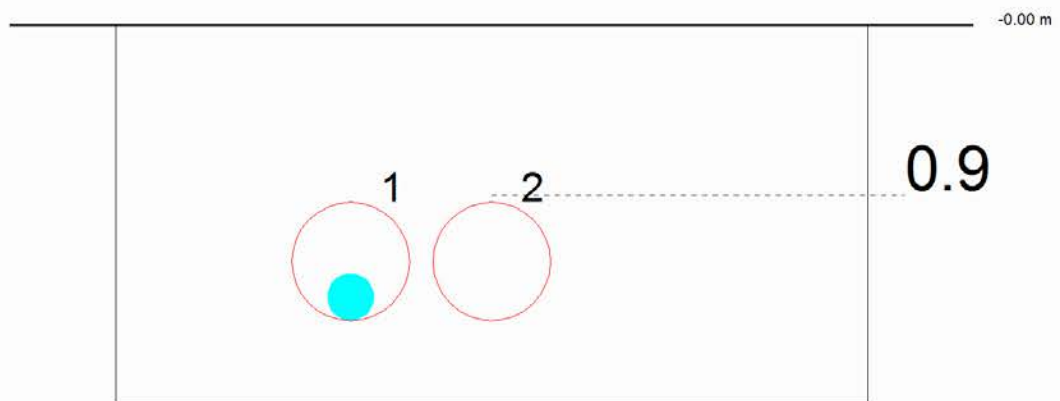


1 HA 4x35 Al 0 i.B.

2

Querschnittprofil: TRIMBLE NIS Bestand


41339/048263

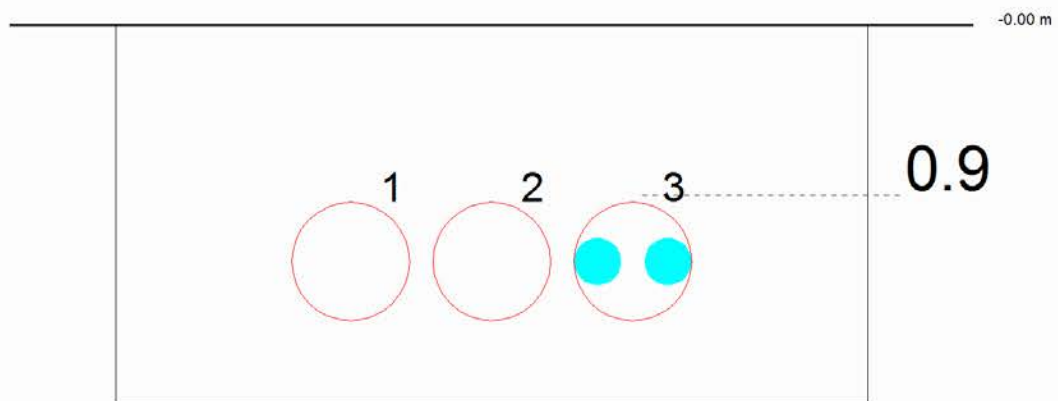

- 1
- 2
- 3 HA 4x35 Al 0 i.B.
HA 4x35 Al 0 i.B.

Querschnittprofil: TRIMBLE NIS Bestand


41239/030271

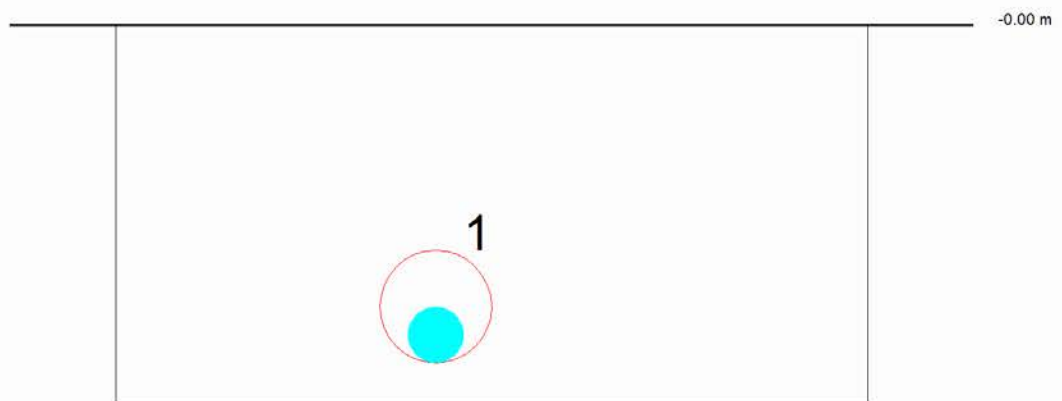

1 HA 4x35 Al 0 i.B.

Querschnittprofil: TRIMBLE NIS Bestand


41239/104312

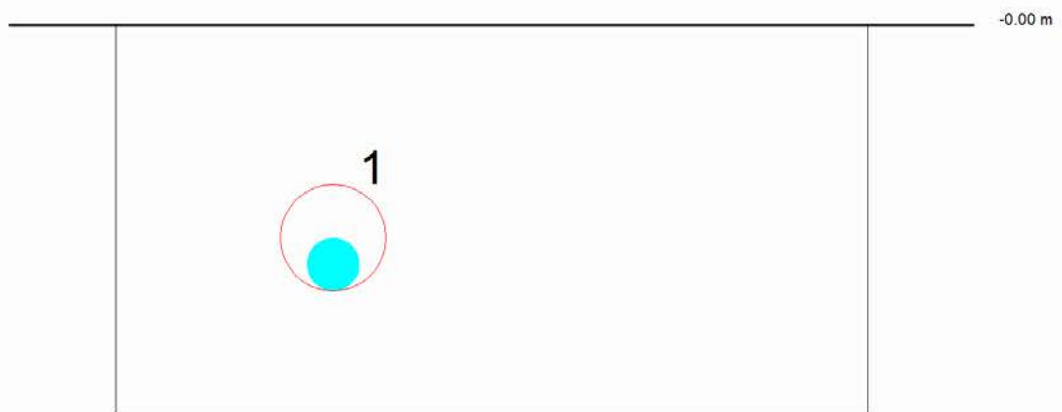

1 HA 4x35 Al 0 i.B.

Querschnittprofil: TRIMBLE NIS Bestand


41239/104310

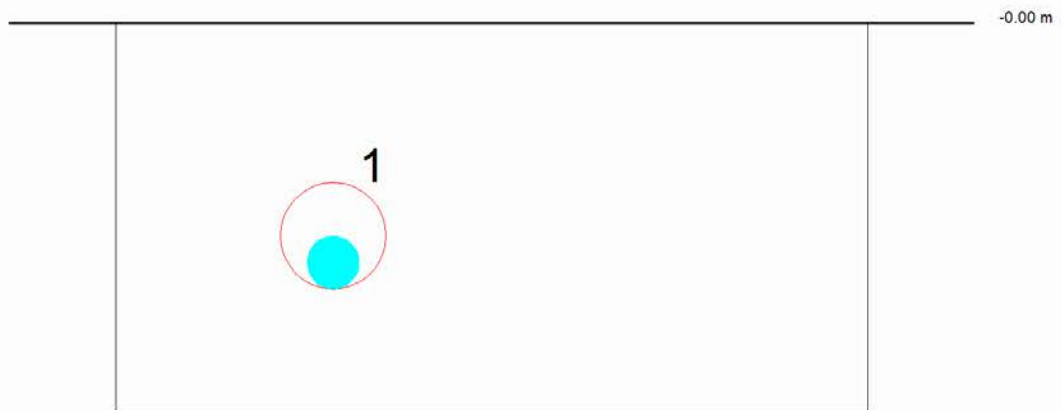

1 HA 4x35 Al 0 i.B.

Querschnittprofil: TRIMBLE NIS Bestand


41239/016237

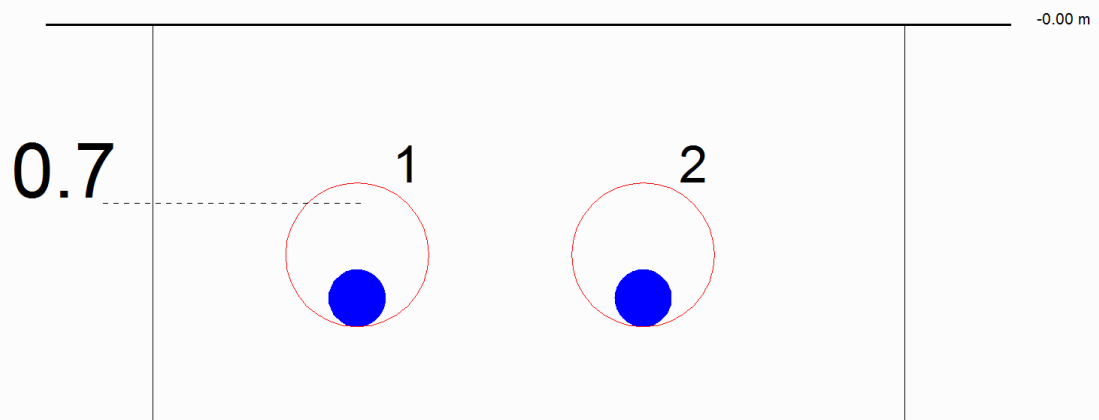

- 1 400V 4x150 Al 286 i.B.
- 2 400V 4x150 Al 285 i.B.

Querschnittprofil: TRIMBLE NIS Bestand


41239/104313

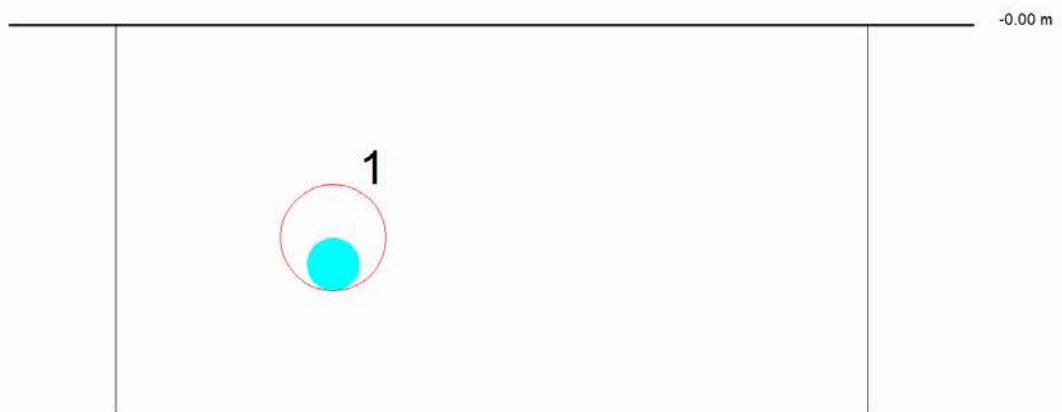

1 HA 4x35 Al 0 i.B.

Querschnittprofil: TRIMBLE NIS Bestand


41239/104311

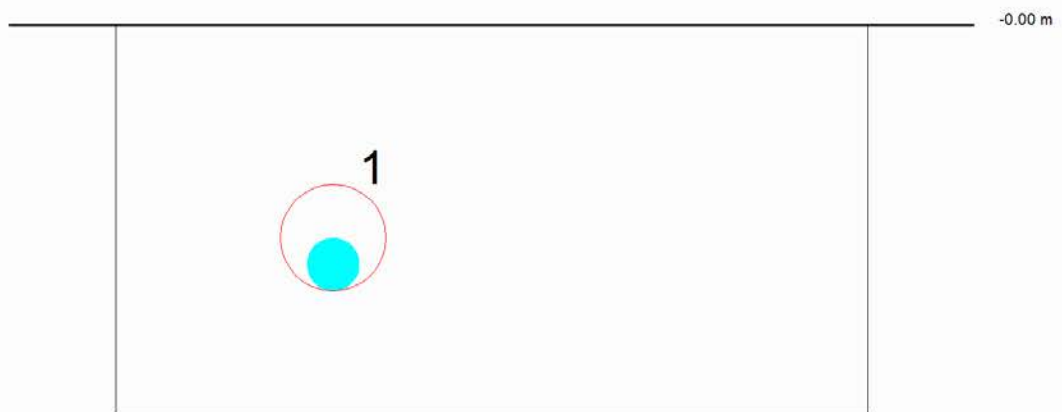

1 HA 4x35 Al 0 i.B.

Querschnittprofil: TRIMBLE NIS Bestand

41239/104306

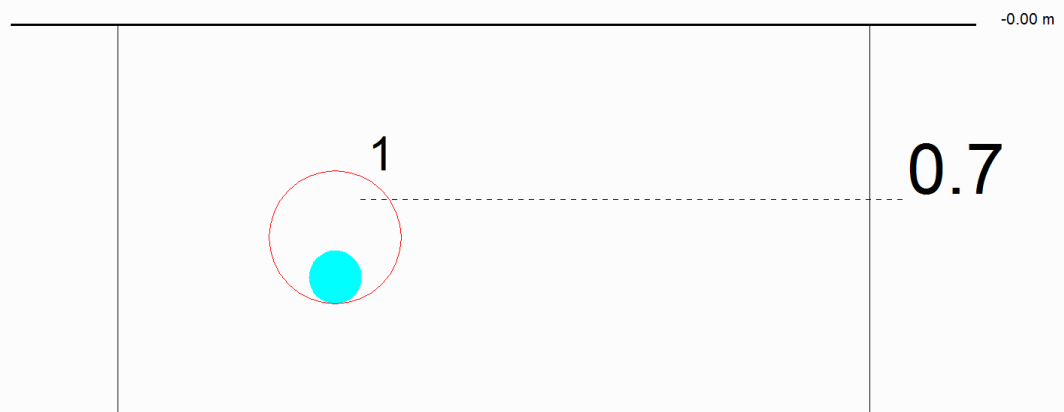

1 HA 4x150 Al 0 i.B.