


M 1:100



M 1:100

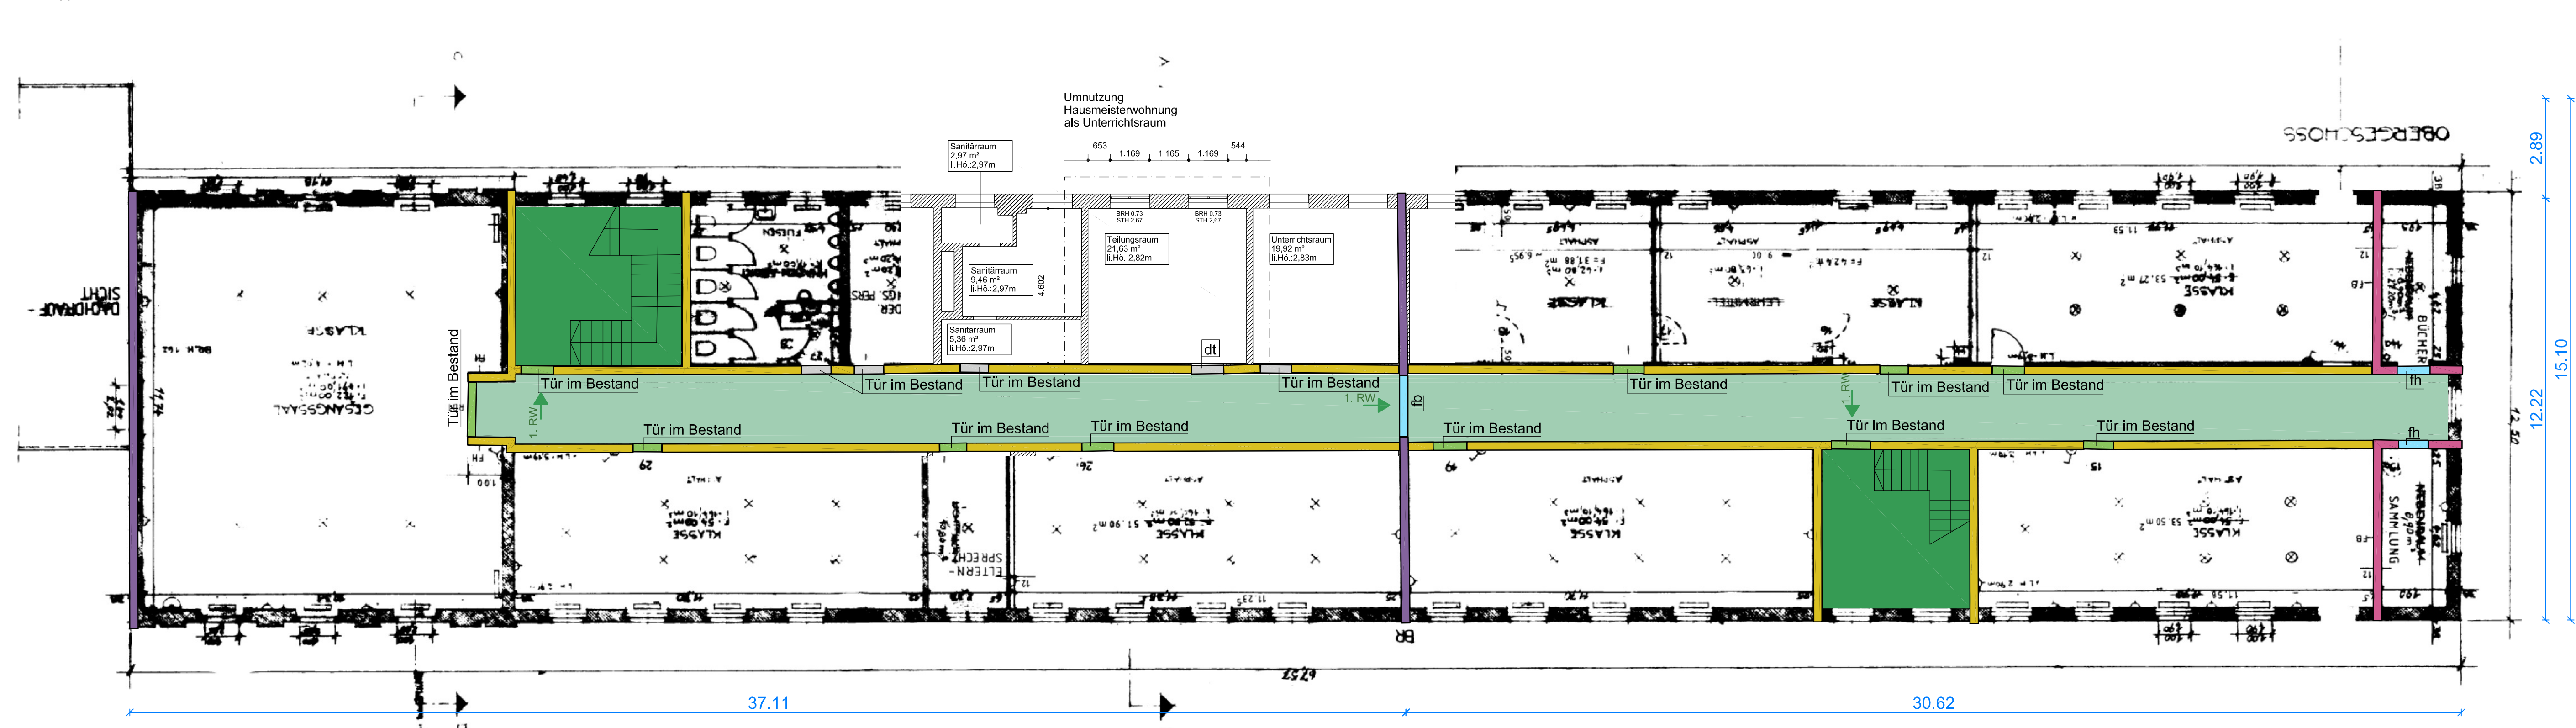

-	-			Bro	15.06.2018
Index	Änderung			Bearb	Datum
Brandschutzplan-LP4, SOLL-Zustand Grundriss EG+OG, Schnitt A-A Boutelle			B40-G--G-0001-.dwg Dateiname		
			B40-G--G-0001-- Plannummer		
Grundschule am Windmühlenberg Nutzungsänderung der Hausmeisterwohnung Bauvorhaben			G18--183 Auftragsnummer	EG/OG/SN	
			GV Ebene		
Am Kinderdorf 23/37 in 14089 Berlin			1:100	A0	
Baustellendresse			Maßstab	Blattgröße	
Bezirksamt Spandau von Berlin, Abt. Personal, Finanzen, Schule und Sport Fachbereich Immobilien, Carl-Schurz-Sträße 276 in 13597 Berlin Auftraggeber					
 GSE Ingenieur-Gesellschaft mbH Saar, Enselseth und Partner			Von-der-Göblentz-Straße 19 13403 Berlin		Bro
			Tel 030-41776-0		Projektleiter
			Fax 030-41776-213		
			E-Mail gse@berlin.de Internet www.gse-berlin.de		Stand

Verwendete Planungsunterlagen:

Gemeinheitsplanung, Vorabzug, von Schwind & Wolf, Architekt Partnerschaft mbH, Stand 12.06.2018

- * 180612_A_4_1006-Übersicht EG
- * 180612_A_4_1007-Grundriss EG
- * 180612_A_4_1002-Grundriss 01
- * 180612_A_4_1101-Schnitt AA

Amtlicher Lageplan für das Grundstück 14089 Berlin, Am Kinderdorf 23/37 von Bezirksamt Spandau von Berlin, Stadtentwicklungsamt, Fachbereich Vermessung und Geoinformations vom 29.06.2016