


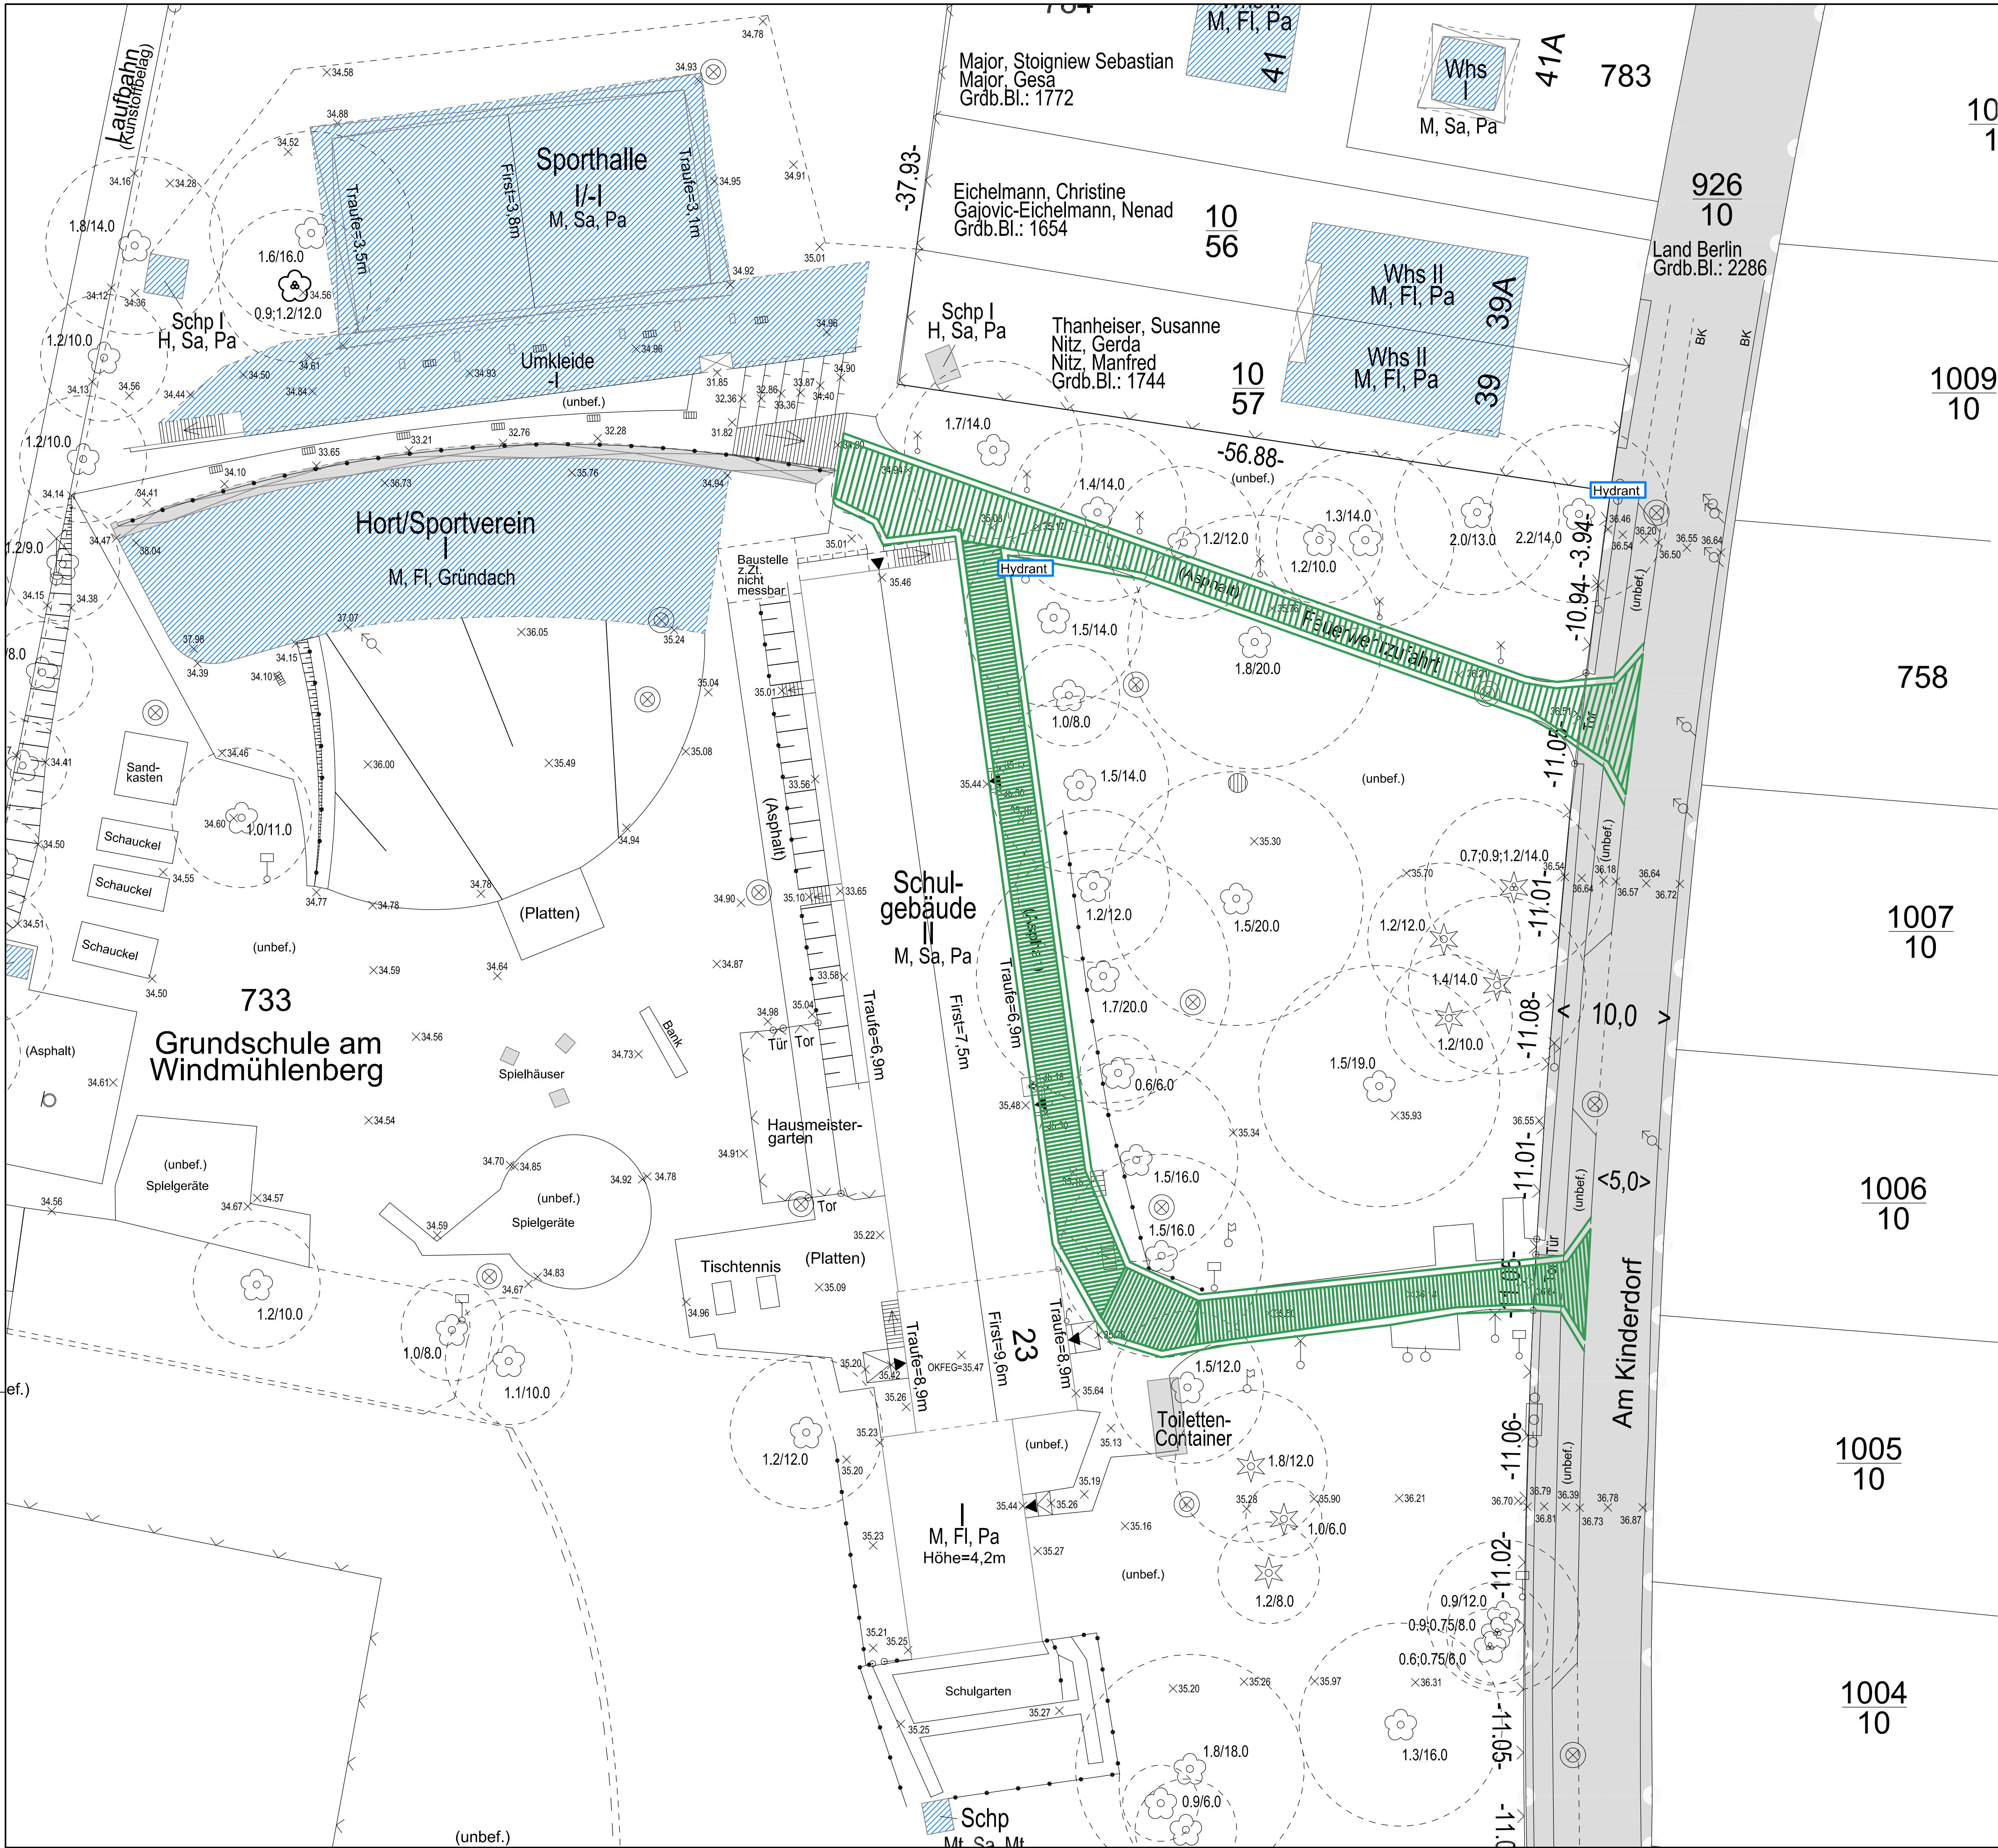

LEGENDE
In den Brandschutzplänen sind nur die raumabschließenden Bauteile dargestellt!

WÄNDE
Komplextrennwand - KTW
Brandwand - BW
feuerbeständig und in der Bauart einer Brandwand - fb wmb
feuerbeständig - fb
Feuerwiderstandsfähigkeit feuerbeständiger Bauteile - FW fb
hochfeuerhemmend u. in der Bauart von Brandwänden - hfb wmb
hochfeuerhemmend - hfb

Feuerwiderstandsfähigkeit hochfeuerhemmender Bauteile - FW hfb
feuerhemmend - fh
feuerhemmend oder aus nichtbrennbaren Baustoffen - fh oder nbr
aus nichtbrennbaren Baustoffen - nbr
aus schwerentflammbaren Baustoffen - sfl
harte Bedachung - hb

RÄUME
notwendiger Treppenraum
notwendiger Flur
Schleuse
Aufenthaltsraum
kein Aufenthaltsraum, z.B. Speicher
Raum mit erhöhter Brandgefahr

TÜREN, TORE, ABSCHOTTUNGEN UND ÖFFNUNGSVERSCHLÜSSE
Feuerschutzabschlüsse, dicht- und selbstschließend
Feuerschutzabschlüsse mit Rauchschutz
sonstige Öffnungsverschlüsse u. Abschottungen mit Feuerwiderstandsdauer, z.B. Kabelabschottungen, Rohrababschottungen, Brandschutzverglasungen
Leitungen mit Feuerwiderstandsdauer, z.B. Lüftungsleitungen, Installationskanäle, Installationsschächte, Funktionserhalt
Türen mit geringen Anforderungen an den Rauchschutz und nicht definierter Mindestanforderung gegen Durchbrennen
dt = dichtschießend
st = selbstschließend

Feuerschutzabschlüsse mit Rauchschutz
sonstige Öffnungsverschlüsse u. Abschottungen mit Feuerwiderstandsdauer, z.B. Kabelabschottungen, Rohrababschottungen, Brandschutzverglasungen
Leitungen mit Feuerwiderstandsdauer, z.B. Lüftungsleitungen, Installationskanäle, Installationsschächte, Funktionserhalt
Absperrvorrichtungen für Lüftungsleitungen mit Feuerwiderstandsdauer, z.B. Brandschutzklappen

SONSTIGES
Rauch- und Wärmeabzugsöffnungen RWA/NRA
Öffnung zur Rauchableitung
Rauchschürze
durch Sprinkleranlage geschützter Bereich
durch Gaslöschanlage geschützter Bereich
durch Brandmeldeanlage überwachter Bereich
Brandmeldezentrale
Feuerwehrschrüsseldepot
Wandhydrant
trockene Steigleitung, Einspeisung
trockene Steigleitung, Entnahme

1. RW
2. RW
Rettungswege
anleiterbare Stelle mit tragbarer Leiter
Rettungsgerätestr. >= 90/120 [cm], BRH <= 120 cm, max. 1 m hinter der Traufkante
anleiterbare Stelle mit Hubrettungsfahrzeug
Rettungsgerätestr. >= 90/120 [cm], BRH <= 120 cm, max. 1 m hinter der Traufkante
Rettungsweglänge
Feuerwehrezufahrt
Feuerwehrezugang
Ausgang
Notausgang
Kennzeichnung, allgemein
Gebäudeteile sind nicht Gegenstand der Brandschutzplanung

Index	Änderung	Bro	Datum
-	-	Bro	15.06.2018
-	-	Bearb	

Brandschutzplan-LP4, SOLL-Zustand	B40-G-U-0001-.dwg
Lageplan	Dateiname
Bauteile	Plannummer
Grundschule am Windmühlenberg	G18-183
Nutzungsänderung der Hausmeisterwohnung	GS Windm
Bauvorhaben	BV
Am Kinderdorf 23/37 in 14089 Berlin	1:250
Baustellenadresse	Maßstab
	Blattgröße

Bezirksamt Spandau von Berlin, Abt. Personal, Finanzen, Schule und Sport	Bro
Fachbereich Immobilien, Carl-Schurz-Straße 276 in 13597 Berlin	Projektleiter
Auftraggeber	Stand
GSE Ingenieur-Gesellschaft mbH Saar, Enseleit und Partner	
Von-der-Gablenz-Straße 19 13403 Berlin Tel 030-41776-0 Fax 030-41776-213 E-Mail gse@gse-berlin.de Internet www.gse-berlin.de	

Verwendete Planungsunterlagen:
Genehmigungsplanung, Vorabzug, von Schwind & Wolf, Architekt Partnerschaft mbH, Stand 12.06.2018
• 180612_A_4_1000-Übersicht EG
• 180612_A_4_1001-Grundriss EG
• 180612_A_4_1002-Grundriss 01
• 180612_A_4_1101-Schnitt AA
Amtlicher Lageplan für das Grundstück 14089 Berlin, Am Kinderdorf 23/37 vom Bezirksamt Spandau von Berlin, Stadtentwicklungsamt, Fachbereich Vermessung und Geoinformation vom 29.06.2016