


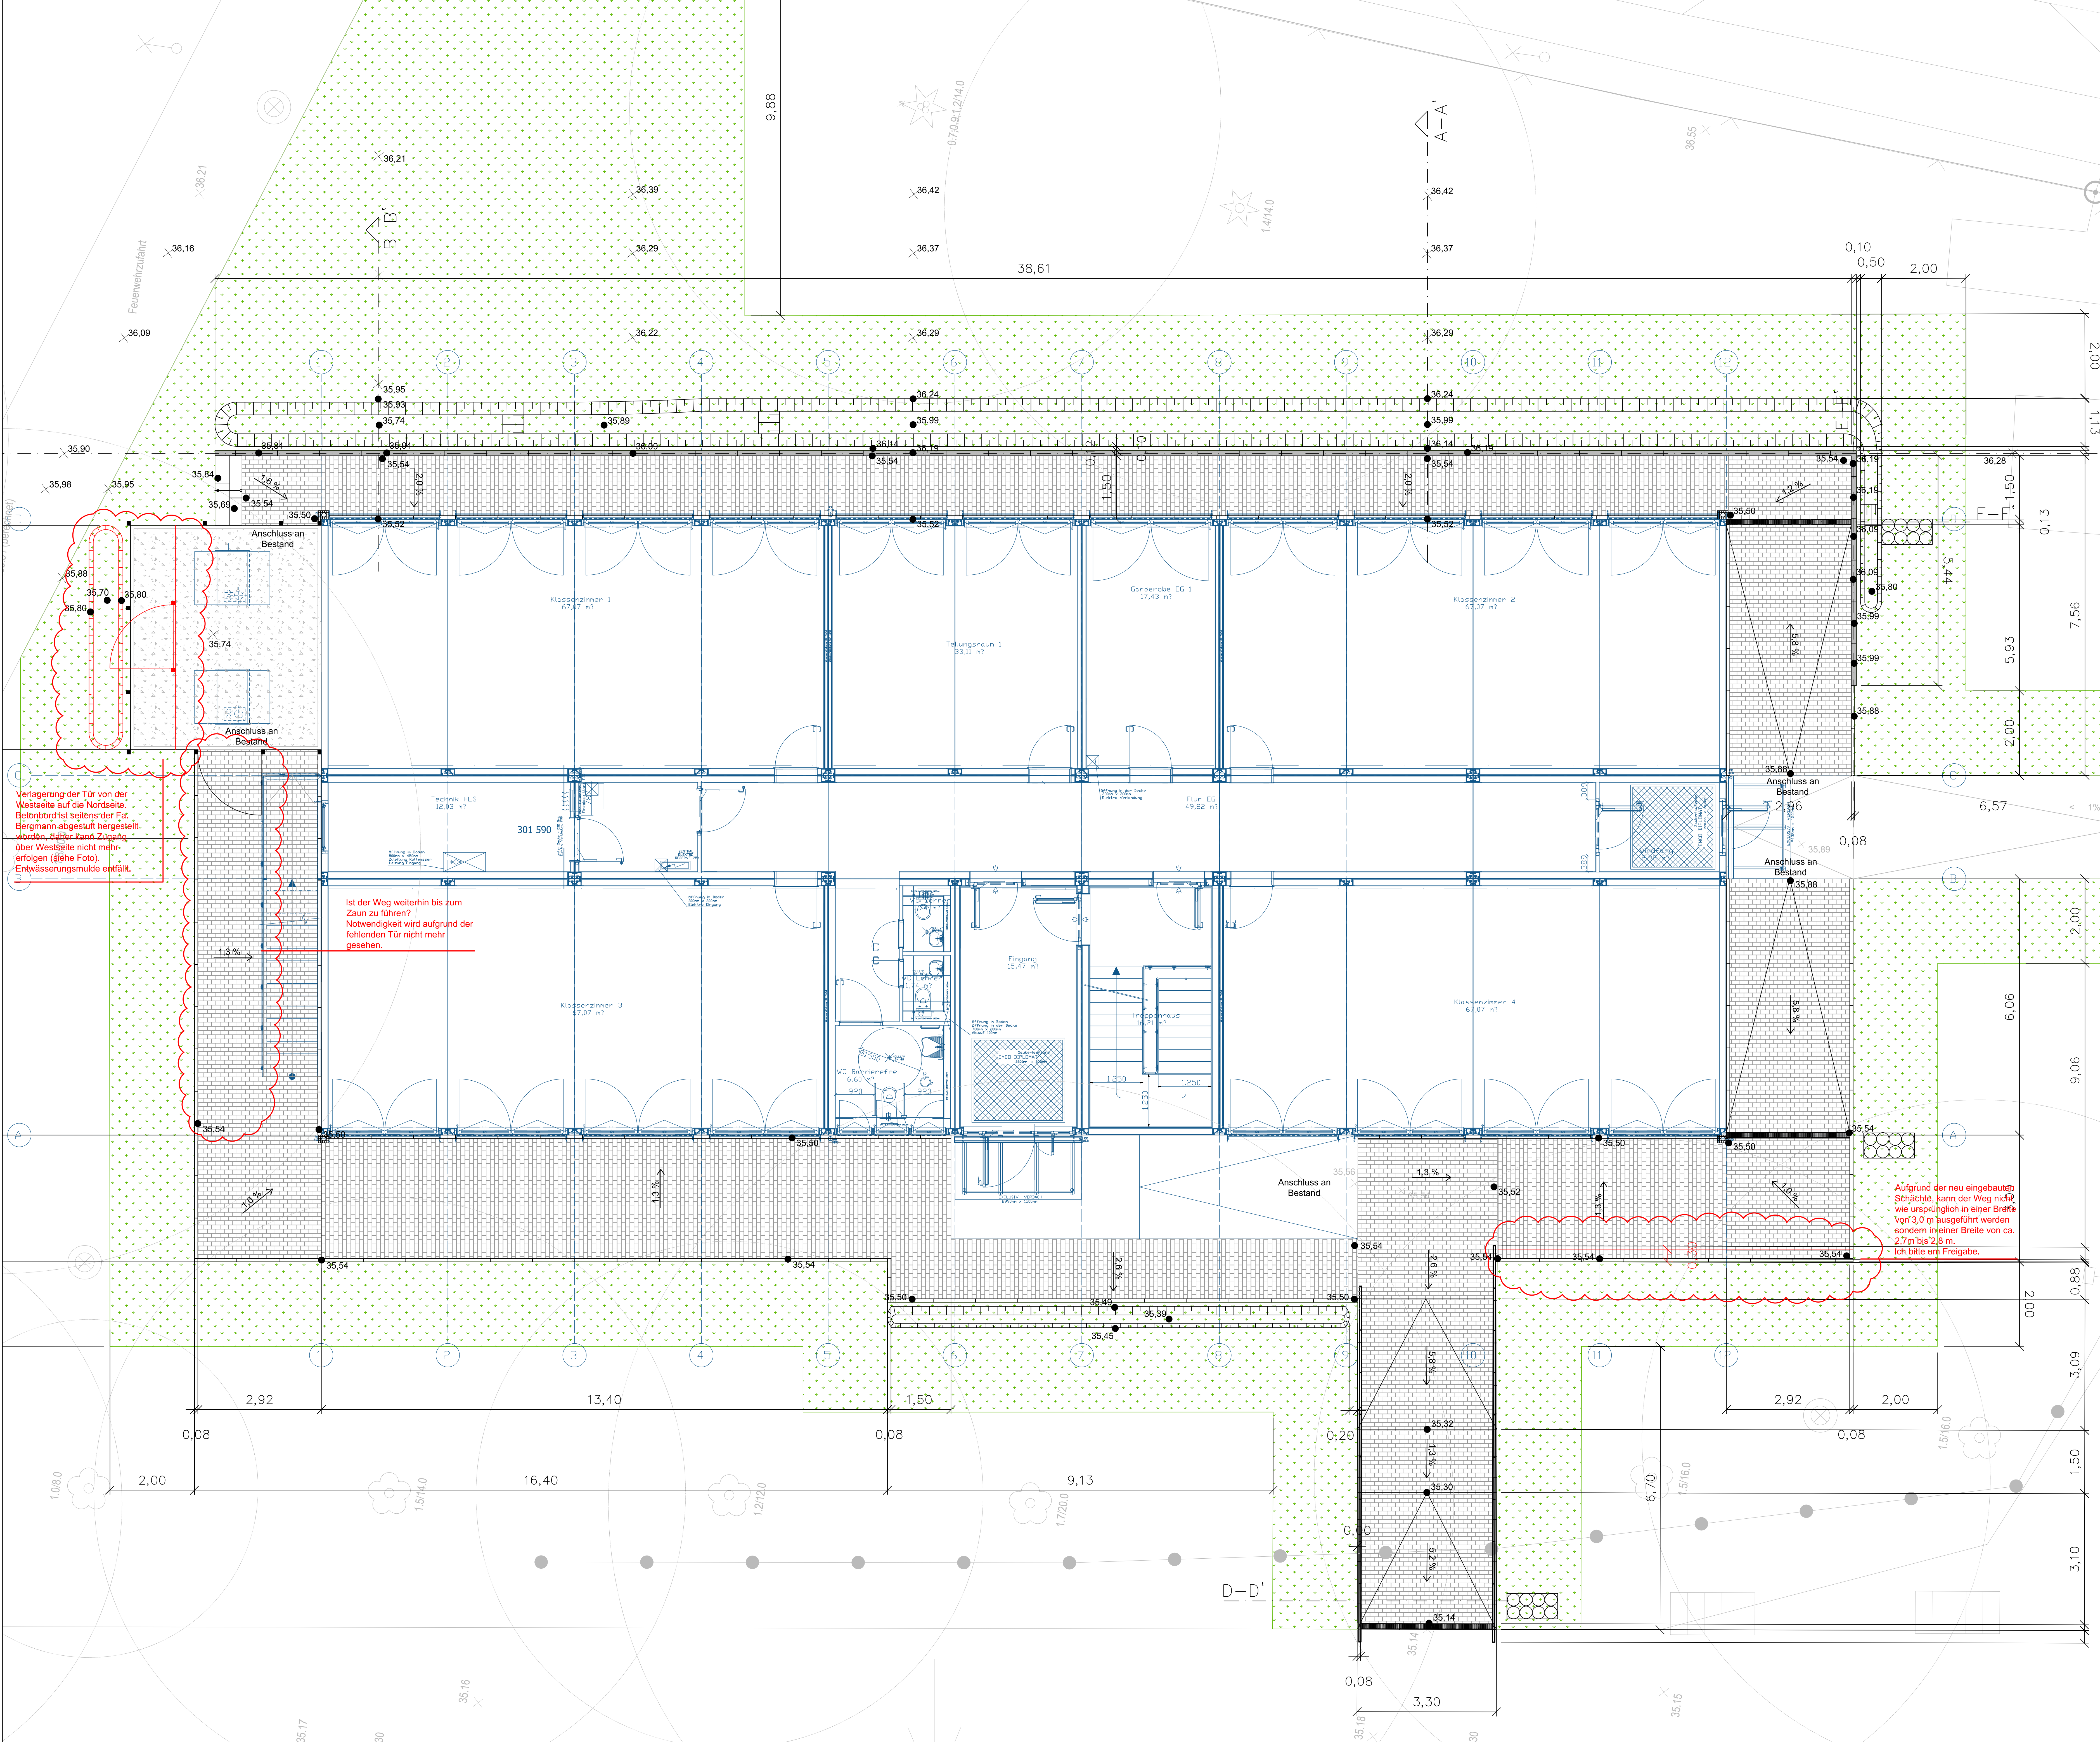

Legende

- Betonbord 8/30/100 cm, grau
- Rechteckdrain Betonpflaster 10/20/8 cm, grau
- Granit Mosaikpflaster, grau
- Stabgitterzaun H: 1,80 m, Moosgrün
- Einflügelige Tor, B: 1,50 m
- Doppelhandlauf inkl. Radabweiser
- Betonstützwinkel
- Betonblockstufe
- Entwässerungsrinne
- Rigolenkörper
- Rasenmulde
- Rasenansaat
- Gefälle
- Höhe Planung
- Höhe Bestand
- Bearbeitungsbereich

Alle Maße sind vor Ort durch den AN zu prüfen!

N

0 60 120 Meter

Index	Datum	Bearb.	Art der Änderung

Bezirksamt Spandau von Berlin
Abt. Bauen, Planen und Gesundheit
Straßen- und Grünflächenamt
FB Grünflächen und Friedhöfe
Otternbuchstraße 35, 13599 Berlin

Zitadellenstadt
Berlin-Spandau

Grundschule am Windmühlenberg
Anbindung der Außenanlagen an den Container

Am Kinderdorf 23/37
14089 Berlin

Ausführungsplan

Maßstab: 1:50	Bearb.: Brzank	Plan-Nr.: 234-4/1b
Dat.: 17.07.2020	Gez.: Brzank	Blatt-Gr.: 1189x841