

Legende

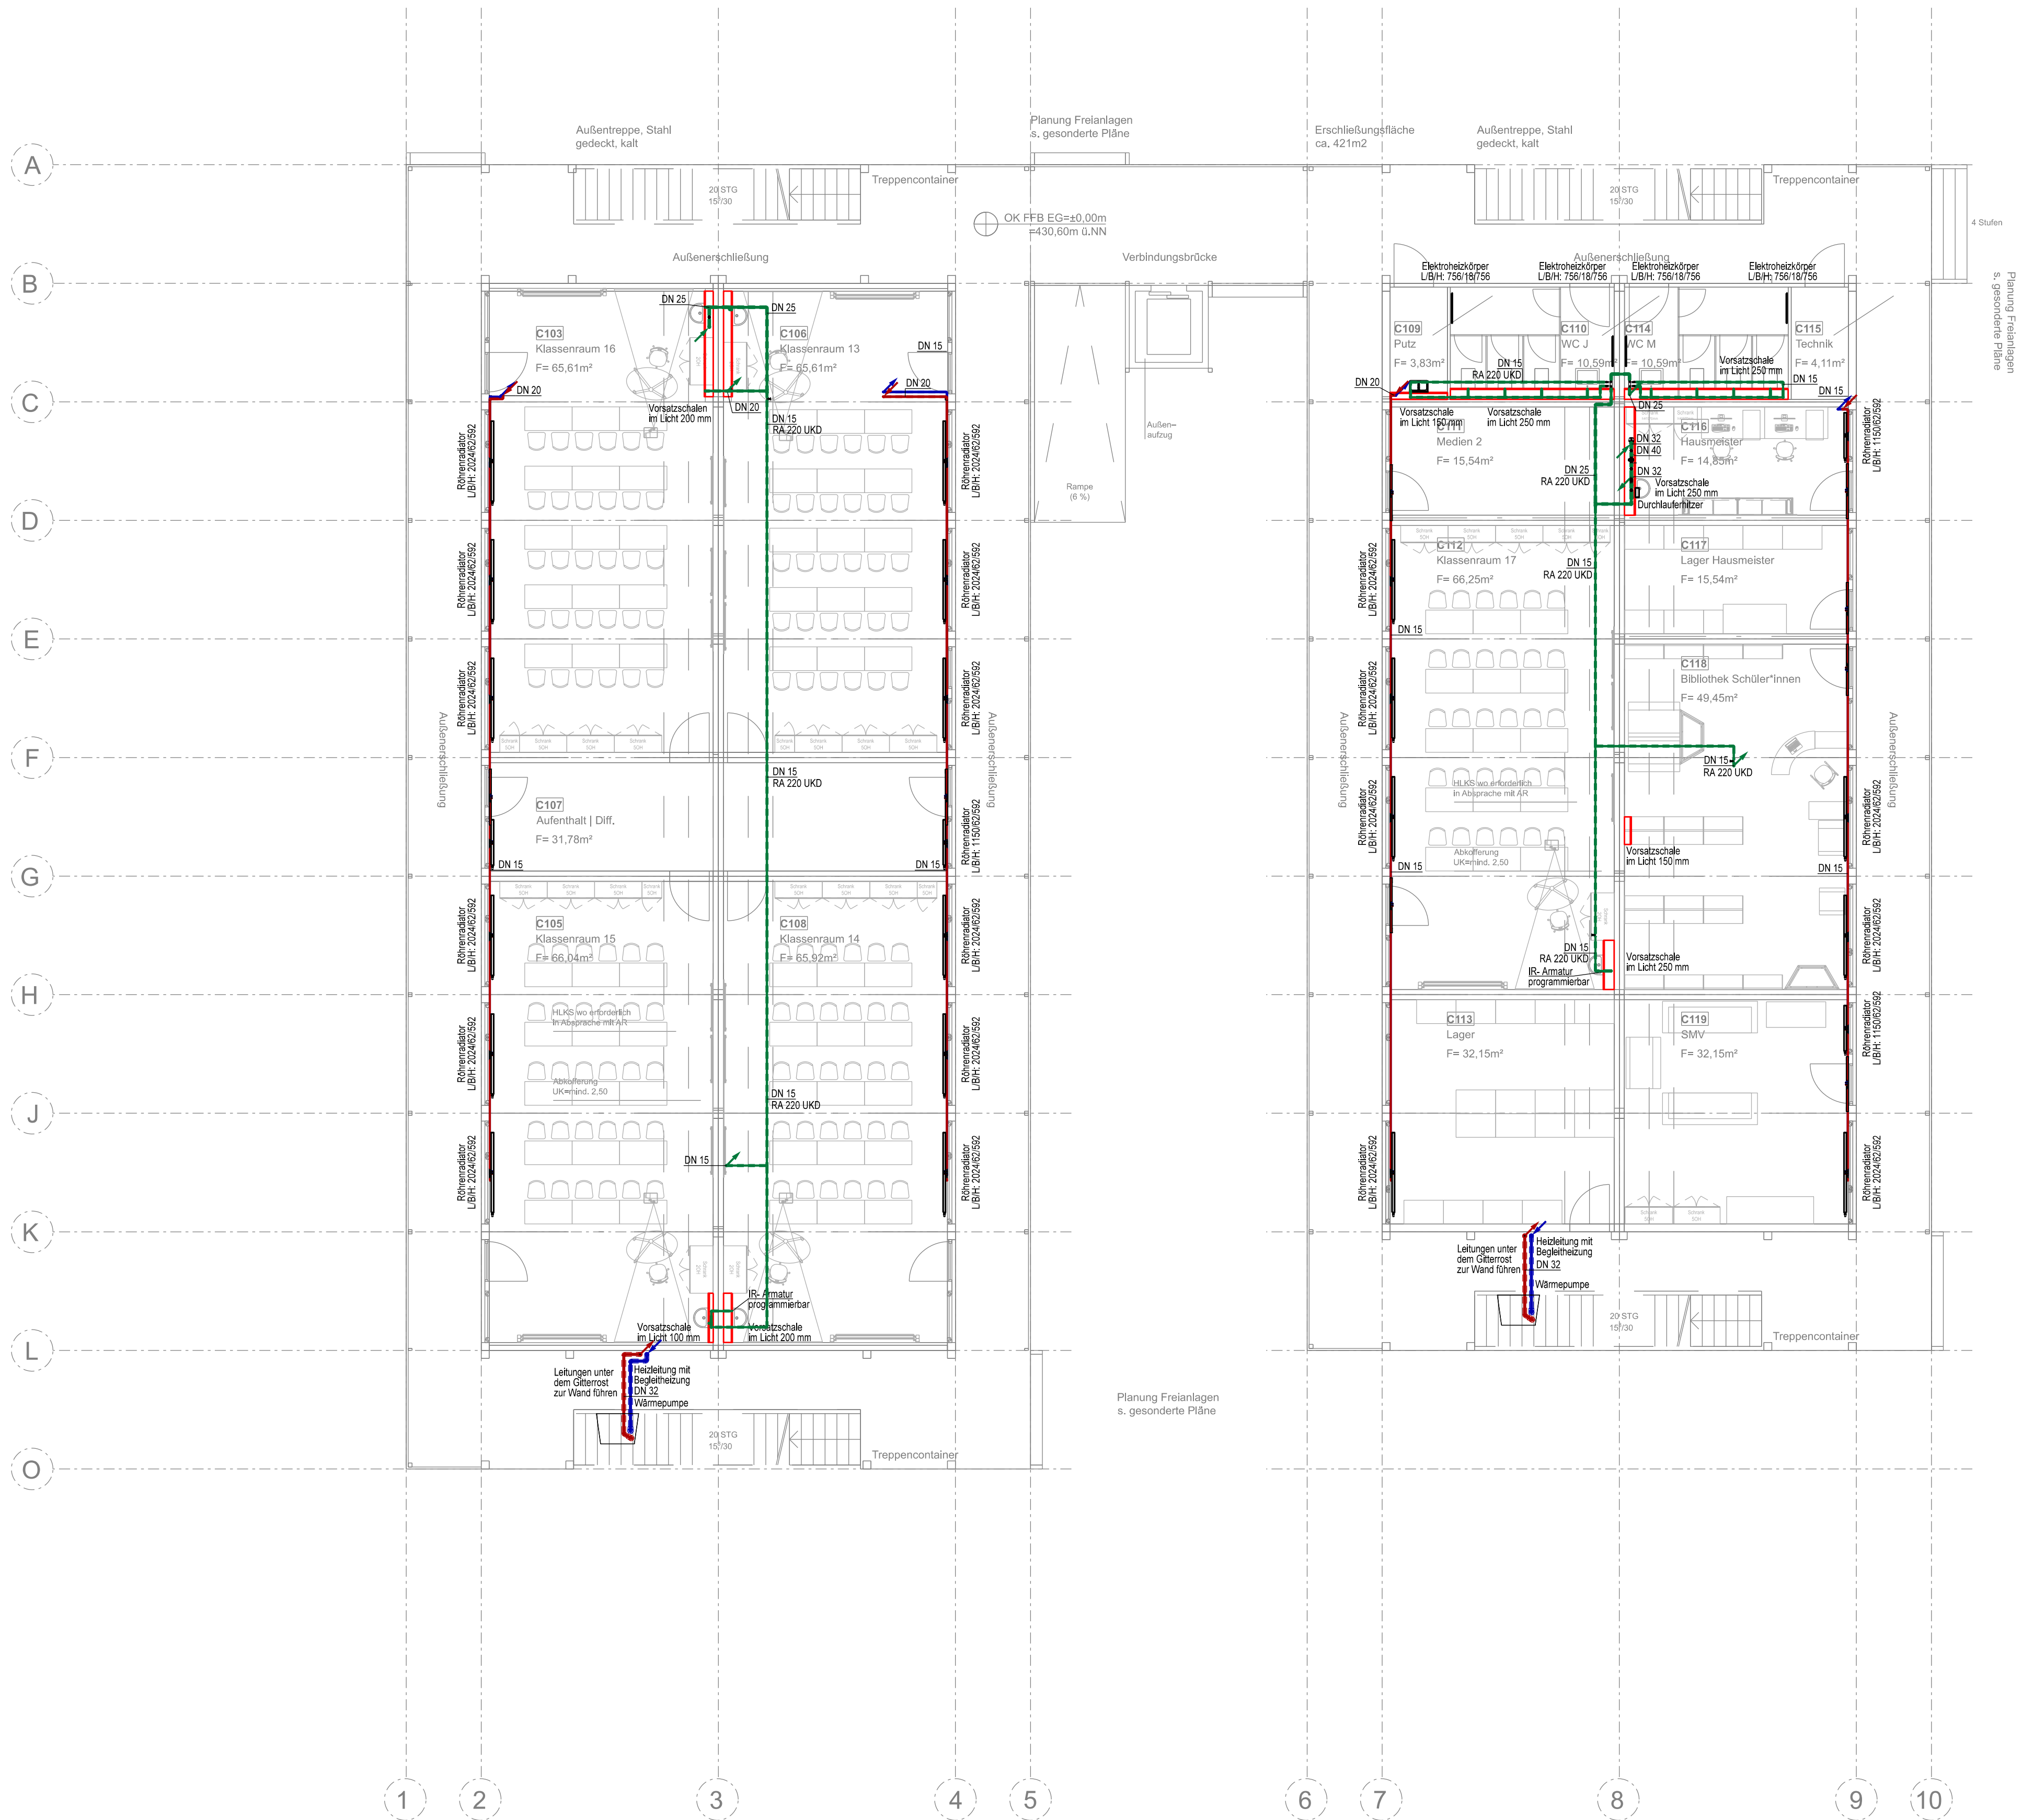
- HWS = Warmwasser Vorlauf
Material Edelstahl-Pressfittingssystem
- HWR = Warmwasser Rücklauf
Material Edelstahl-Pressfittingssystem
- RIL = Kälte - Einspritzleitung
Material CU-Rohr in SF-Qualität
- RLL = Kälte - Flüssigkeitsleitung
Material CU-Rohr in SF-Qualität
- PWC = Trinkwasser kalt
Material Edelstahl-Pressfittingssystem
- PWH = Trinkwasser warm
Material Edelstahl-Pressfittingssystem

R90-Rohrdurchführungen:
Rohrdurchführungen durch Stockwerksdecken (F90) sind grundsätzlich in der Qualität R90 auszuführen

 R90 Brandschutz-Rohrdurchführung durch Wände

Hinweis zur Planbemaßung:
Alle Maße der Ausführungsplanung beziehen sich auf Gebäudeachsen. Im Rahmen der Werks- und Montageplanung ist die Bemaßung auf die Umschließungsflächen der Installationsbereiche zu beziehen. Alle Maße sind eigenverantwortlich zu prüfen und mit den tangierenden Gewerken am Bau zu koordinieren.

Hinweis:
Sämtliche Aufhängensysteme und deren Lage ist unter den Gewerken abzustimmen

[illegible]