

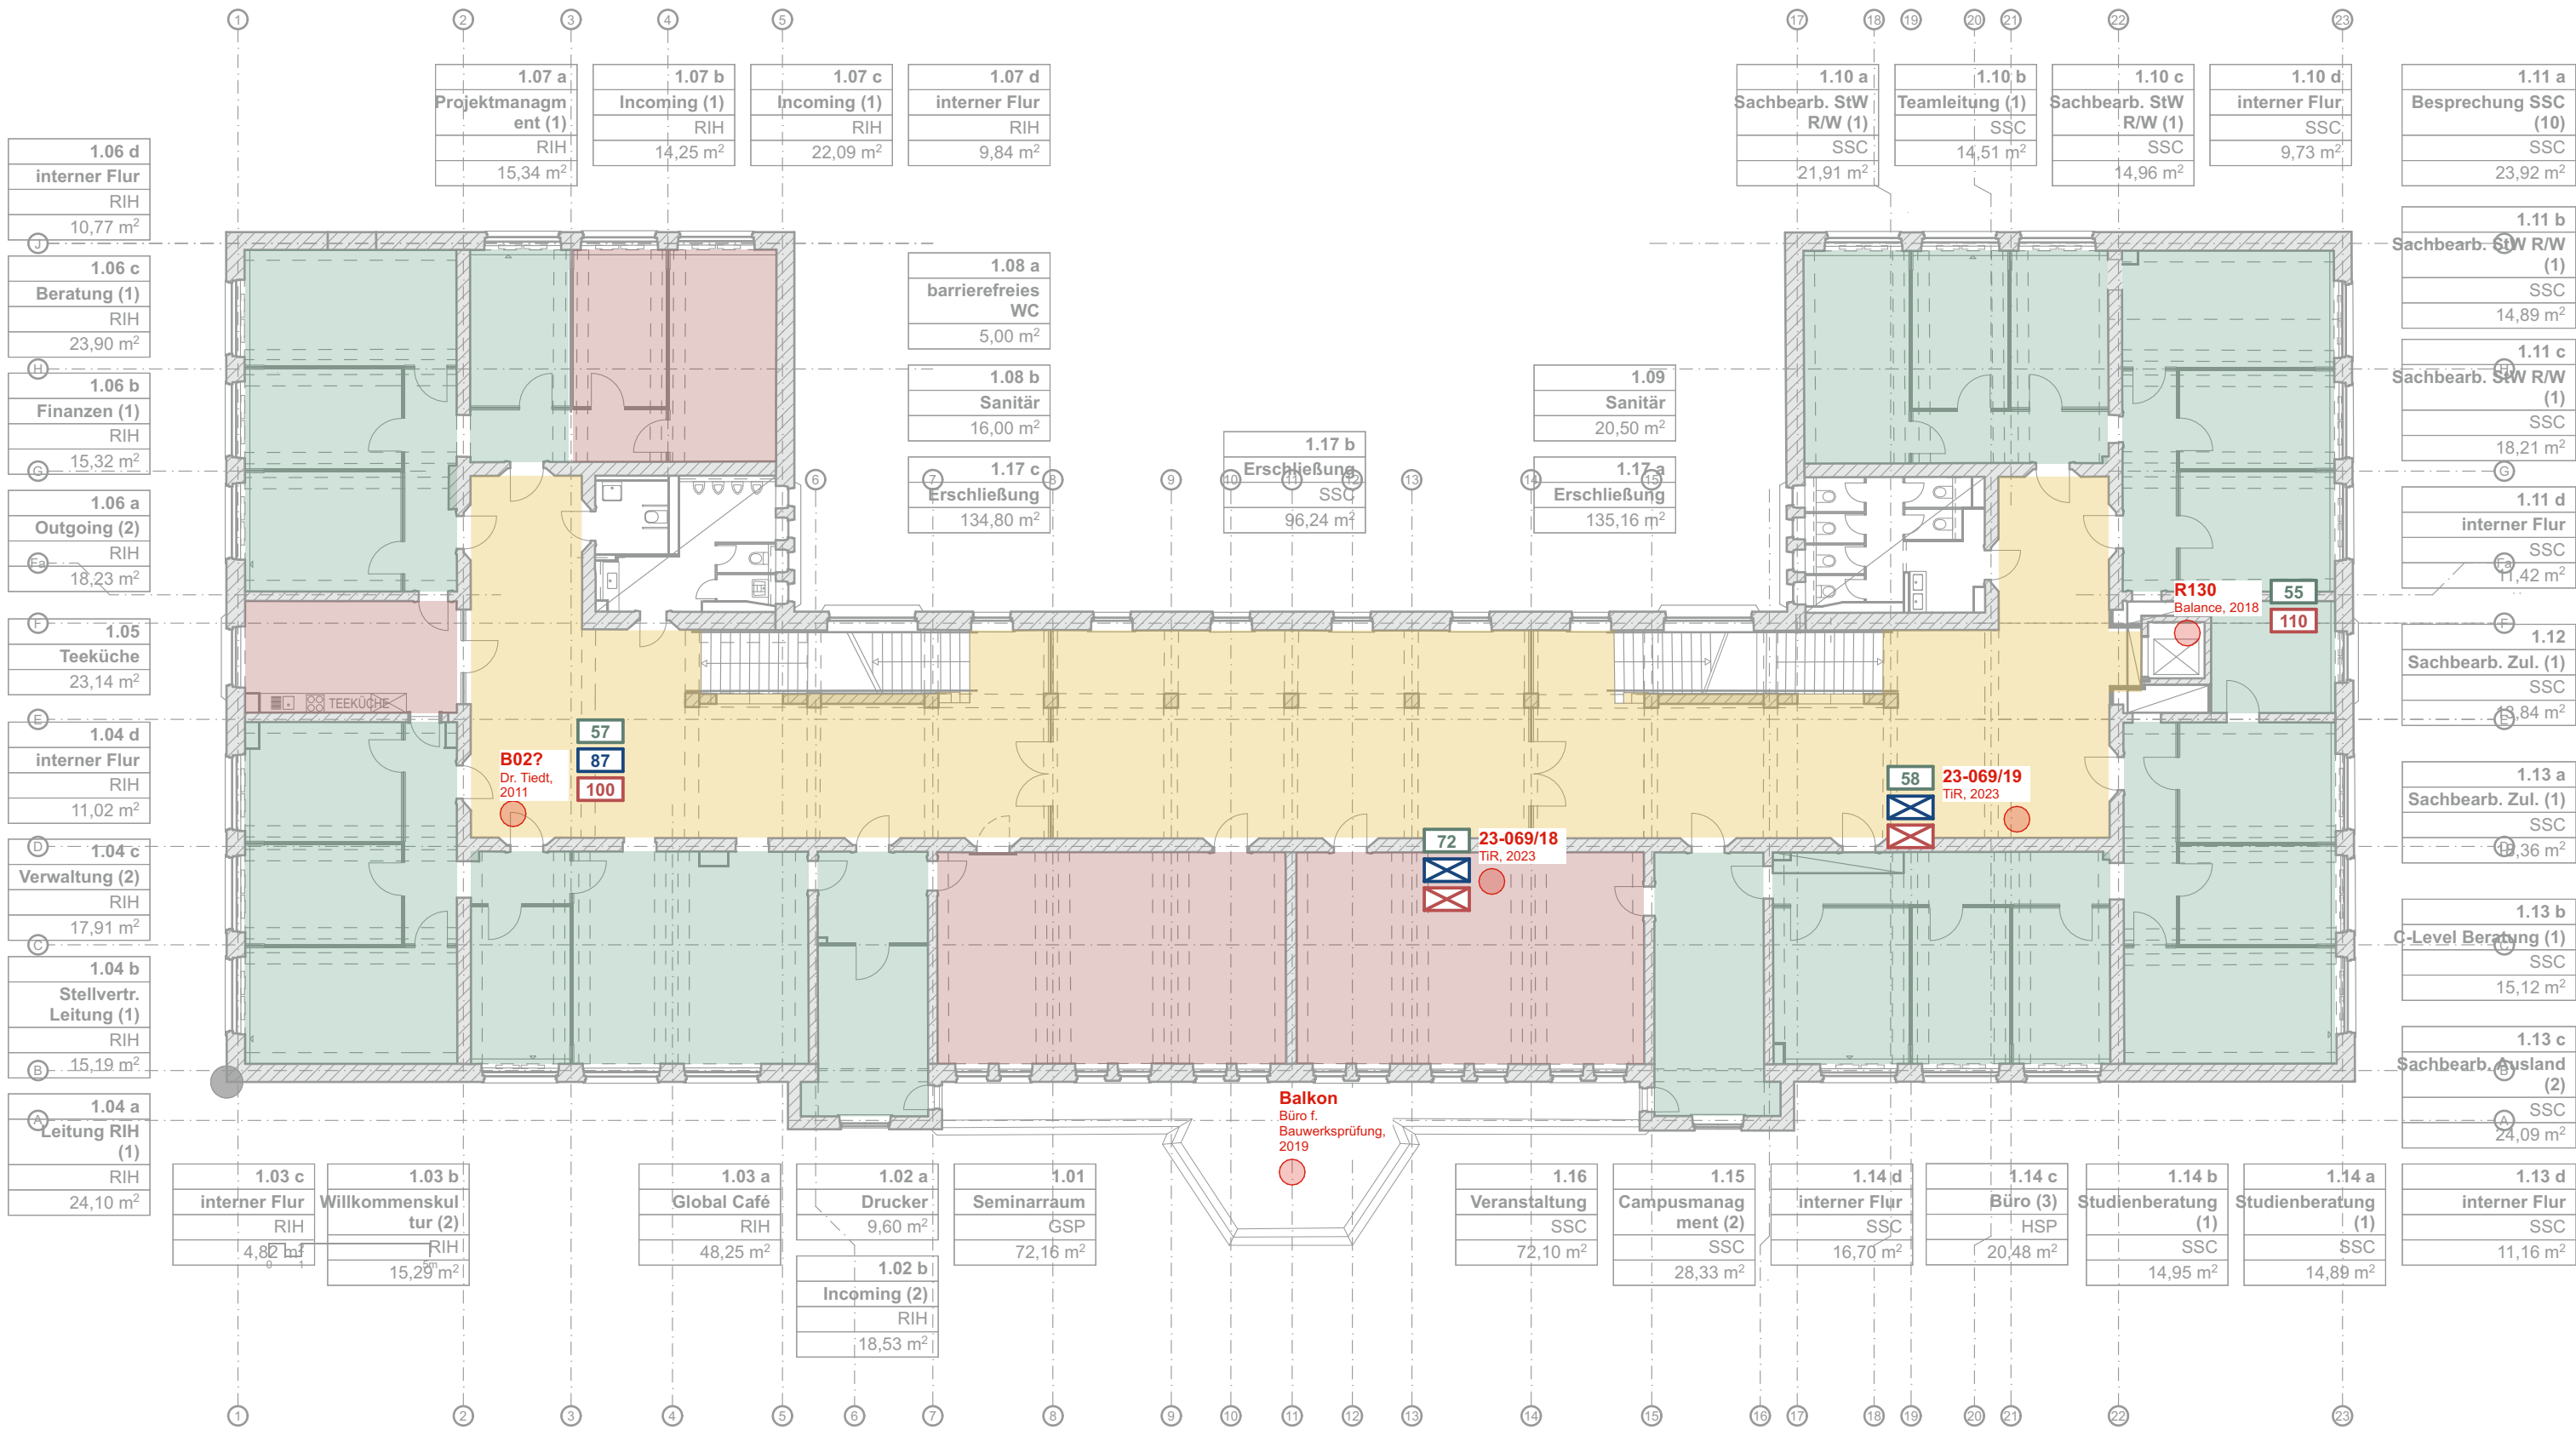


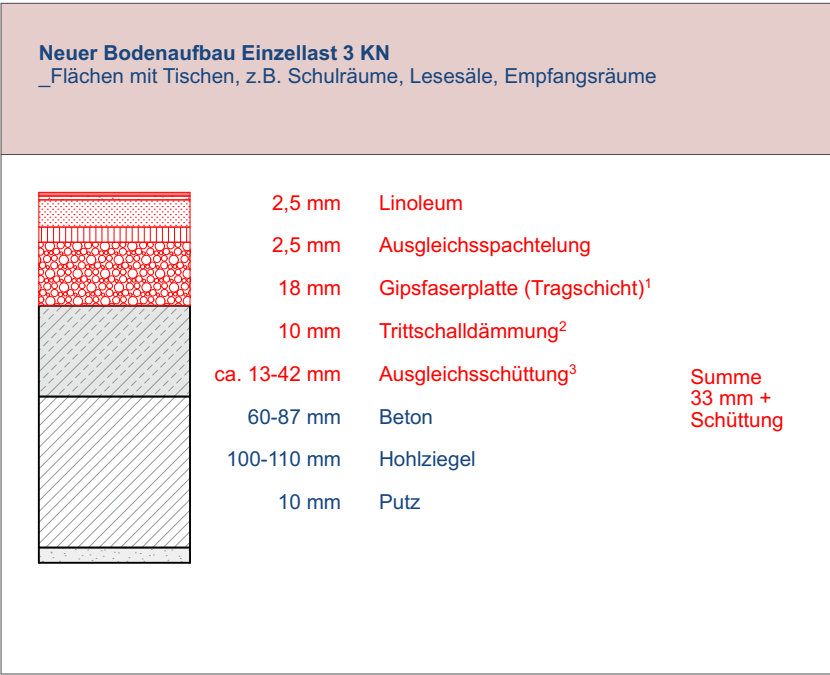


- Annahme Nutzlasten**
- Büroräume, interne Flure **2KN Einzellast**
 - SSC-Empfang, Veranstaltungs-/ Seminarräume **3KN Einzellast**
 - Hörsaal, Eingangsbereiche, Haupteingangsfläche, (Archivfläche?) **4 KN Einzellast**



- Bodenaufbauten gem. Sondierungen**
- Auflast: Bodenbelag inkl. Estrich
 - Tragschicht: Beton
 - Tragschicht: Hohlziegel

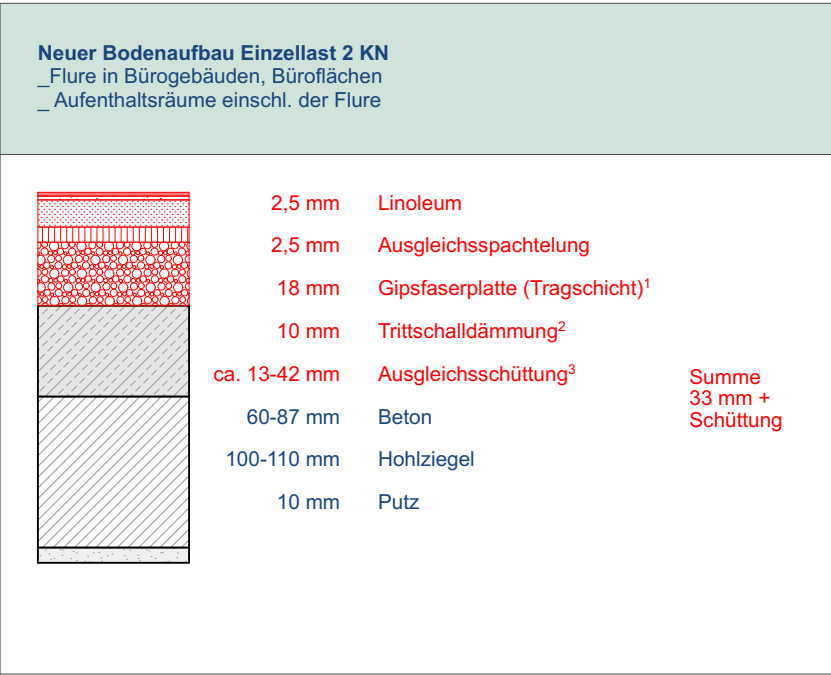

¹ Brio 18 Gipsfaserplatte, Flächengewicht 23,0 Kg/m²
² Holzfaserdämmplatte WF, Flächengewicht ca. 2,5 Kg/m²
³ Silipert (Blähschiefer), Mindestaufbauhöhe 10mm, Flächengewicht ca. 6,9 Kg/m² je cm

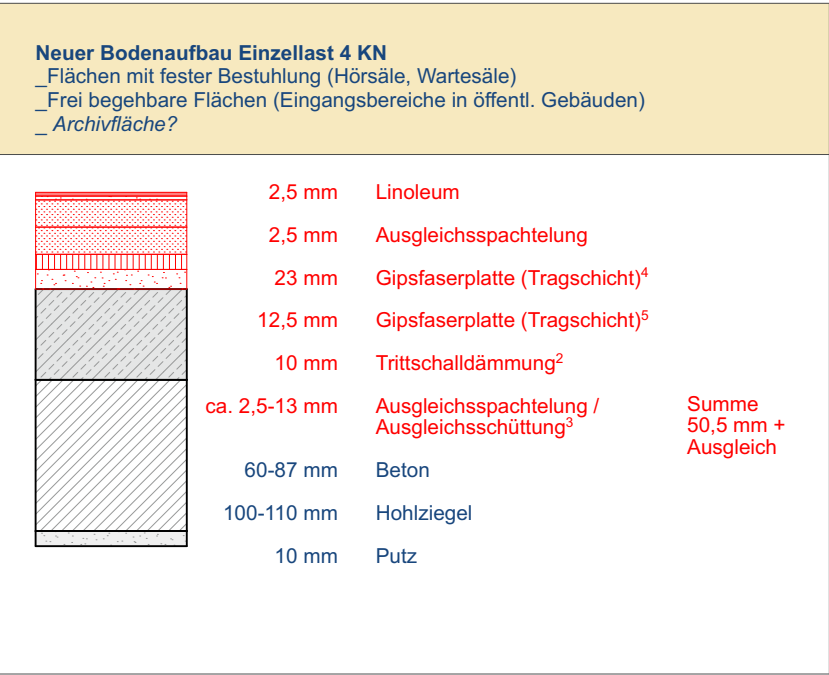

⁴ Brio 23 Gipsfaserplatte, Flächengewicht 28,6 Kg/m²
⁵ Vidiwall 1 Mann 12,5 Gipsfaserplatte, Flächengewicht 14,8 Kg/m²

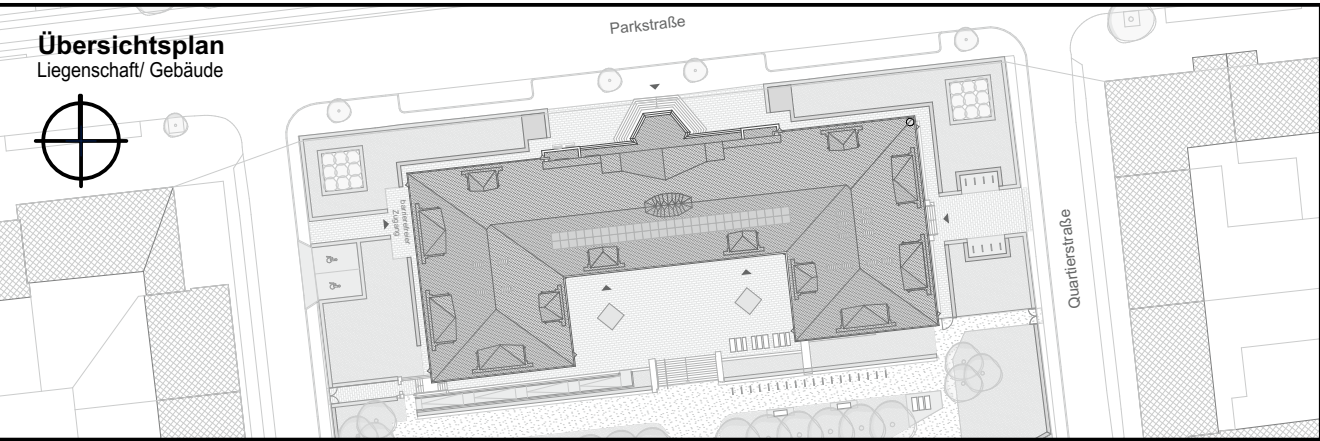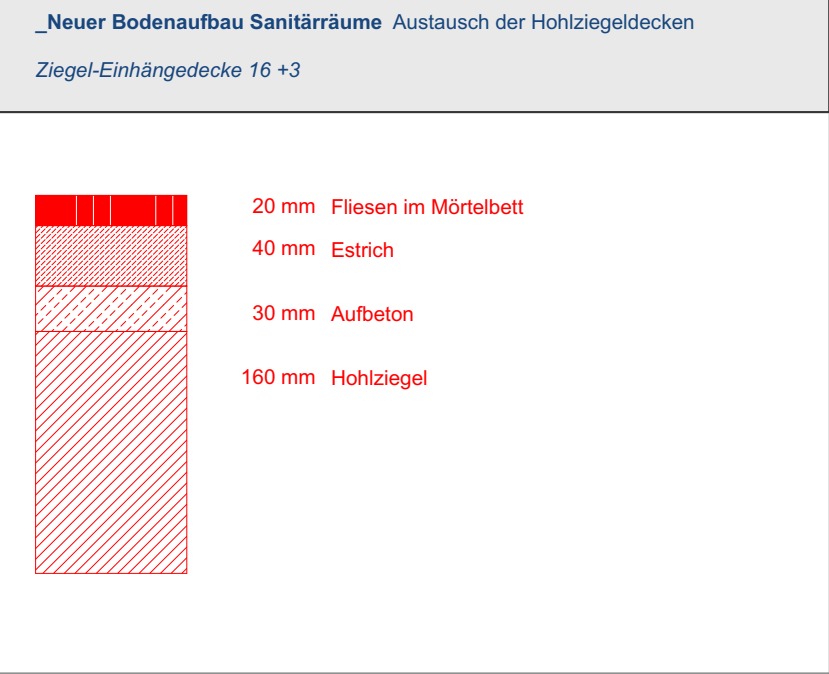

ZUR AUSFÜHRUNG FREIGEgeben
Staatliches Bau- und Liegenschaftsamt

Auswahl Fachplanung

DATUM (l.m.m.), UNTERSCHRIFT
GEPRÜFT (NAME IN LETTERN)

Alle Maße sind vor Ort eigenverantwortlich zu prüfen!




Staatliches Bau- und Liegenschaftsamt Rostock

Wallstraße 2
D-18055 Rostock

Tel.: 0385 - 588 87401
Fax: 0385 - 588 87402
poststelle@hro.sbi-mv.de

HH-Nr.
27560 E9 0001

1.OG Bestand

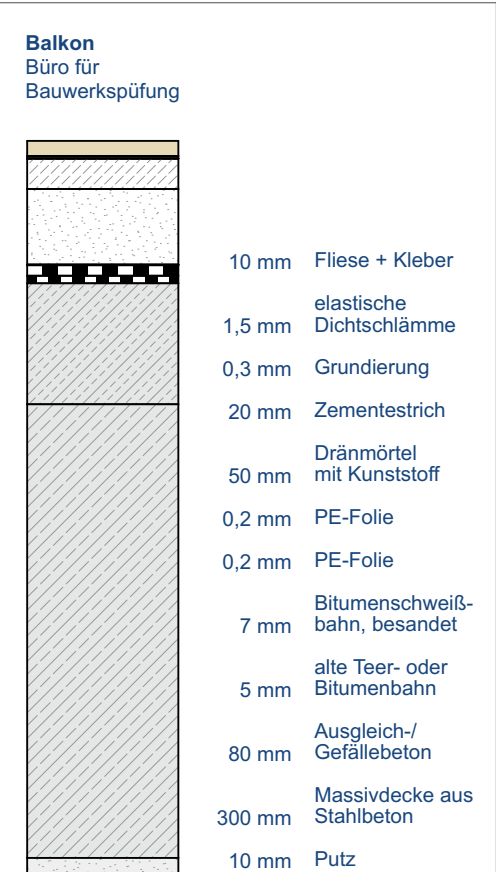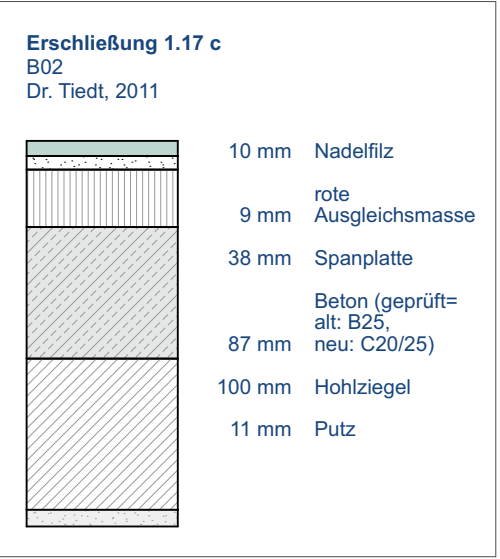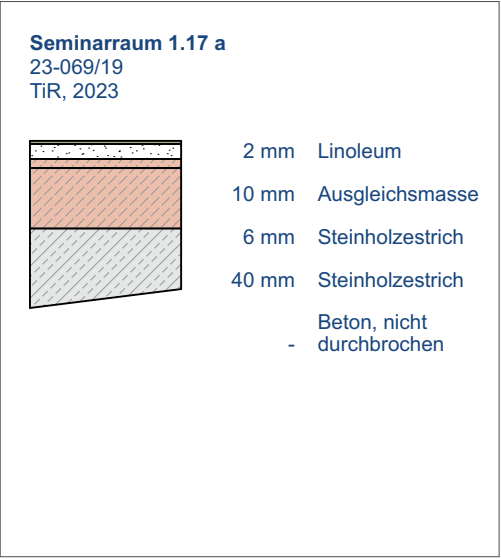



Neuer Bodenaufbau Sanitärräume Austausch der Holzriegeldecken

Ziegel-Einhängendecke 16 +3

20 mm Fliesen im Mörtelbett
40 mm Estrich
30 mm Aufbeton
160 mm Holzriegel

Nutzlasten

- Büroräume, interne Flure **2KN Einzellast**
- SSC-Empfang, Veranstaltungs-/ Seminarräume **3KN Einzellast**
- Hörsaal, Eingangsbereiche, Haupteingangsfläche, (Archivfläche?) **4 KN Einzellast**

Bodenaufbauten Bestand gem. Sondierungen

- Auflast: Bodenbelag inkl. Estrich
- Tragschicht: Beton
- Tragschicht: Holzriegel

Neuer Bodenaufbau Einzellast 2 KN
_Flure in Bürogebäuden, Büroflächen
_Aufenthaltsräume einschl. der Flure

2,5 mm Linoleum
2,5 mm Ausgleichsspachtelung
18 mm Gipsfaserplatte (Tragschicht)¹
10 mm Trittschalldämmung²
ca. 13-42 mm Ausgleichsschüttung³
Summe 33 mm + Schüttung
60-87 mm Beton
100-110 mm Holzriegel
10 mm Putz

Neuer Bodenaufbau Einzellast 3 KN
_Flächen mit Tischen, z.B. Schulräume, Lesesäle, Empfangsräume

2,5 mm Linoleum
2,5 mm Ausgleichsspachtelung
18 mm Gipsfaserplatte (Tragschicht)¹
10 mm Trittschalldämmung²
ca. 13-42 mm Ausgleichsschüttung³
Summe 33 mm + Schüttung
60-87 mm Beton
100-110 mm Holzriegel
10 mm Putz


Neuer Bodenaufbau Einzellast 4 KN
_Flächen mit fester Bestuhlung (Hörsäle, Wartesäle)
_Frei begehbare Flächen (Eingangsbereiche in öffentl. Gebäuden)
_ Archivfläche?

2,5 mm Linoleum
2,5 mm Ausgleichsspachtelung
23 mm Gipsfaserplatte (Tragschicht)⁴
12,5 mm Gipsfaserplatte (Tragschicht)⁵
10 mm Trittschalldämmung²
ca. 2,5-13 mm Ausgleichsspachtelung / Ausgleichsschüttung³
Summe 50,5 mm + Ausgleich
60-87 mm Beton
100-110 mm Holzriegel
10 mm Putz

¹ Brio 18 Gipsfaserplatte, Flächengewicht 23,0 Kg/m²
² Holzfaserdämmplatte WF, Flächengewicht ca. 2,5 Kg/m²
³ Siliperl (Blähschiefer), Mindestaufbauhöhe 10mm, Flächengewicht ca. 6,9 Kg/m² je cm
⁴ Brio 23 Gipsfaserplatte, Flächengewicht 28,6 Kg/m²
⁵ Diwall 1 Mann 12,5 Gipsfaserplatte, Flächengewicht 14,8 Kg/m²

2.OG Bestand

Großer Hörsaal 2.01 23-069/11 TIR, 2023	Büroraum 2.03 a 23-069/10 TIR, 2023	Büroraum 2.04 c 23-069/6 TIR, 2023	Büroraum 2.06 c Dr. Tiedt, 2016	Büroraum 2.06 c TIR, 2023
3 mm Linoleum 8 mm Ausgleichsmasse 32 mm Steinholzestrich Beton, nicht durchbrochen	7 mm Textiler Belag 5 mm Ausgleichsmasse 10 mm Steinholzestrich 30 mm Steinholzestrich Beton, nicht durchbrochen	6 mm Textiler Belag 6 mm Ausgleichsmasse 10 mm Steinholzestrich 45 mm Steinholzestrich Beton, nicht durchbrochen	5 mm Nadelfilz 3 mm hellgraue Ausgleichsmasse mineralische Schicht 8 mm Steinholzestrich 30 mm Steinholzestrich 86 mm Beton 12 mm Holzriegel	5 mm Textiler Belag 6 mm Ausgleichsmasse 10 mm Steinholzestrich 40 mm Steinholzestrich Beton, nicht durchbrochen
Herren-WC 2.08 b 23-069/7 TIR, 2023	Damen-WC 2.09 b 23-069/16 TIR, 2023	Seminarraum 2.10 23-069/15 TIR, 2023	Büroraum 2.12 R221 Balance, 2018	interne Erschließung 2.13 d 23-069/14 TIR, 2023
10 mm Terrazzo-Fliese 18 mm Fliesenmörtel 25 mm Betonestrich Beton bis 40 erbohrt, nicht durchbrochen	7 mm Fliese 3 mm Fliesenkleber 10 mm Terrazzo-Fliese 15 mm Fliesenmörtel Beton, nicht durchbrochen	6 mm Textiler Belag 5 mm Ausgleichsmasse 10 mm Steinholzestrich 40 mm Steinholzestrich Beton, nicht durchbrochen	5 mm Nadelfilz 10 mm Steinholzestrich 50 mm Steinholzestrich 80 mm Beton 110 mm Holzriegel 13 mm Putz	8 mm Textiler Belag 20 mm Fermacell 12 mm Holzfasersplatte 20 mm Granulat-Schüttung Beton, nicht durchbrochen
Seminarraum 2.15 B03 Dr. Tiedt, 2011	Seminarraum 2.15 23-069/13 TIR, 2023	Erschließung 2.16 b R245 Balance, 2018	Büroraum 2.16 b 23-069/12 TIR, 2023	Erschließung 2.16 c 23-069/9 TIR, 2023
6 mm Nadelfilz rote Ausgleichsmasse 13 mm Spanplatte 36 mm Beton (geprüft= alt: B25, neu: C20/25) 70 mm Holzriegel 105 mm Holzriegel 15 mm Putz	8 mm Textiler Belag 4 mm Ausgleichsmasse 10 mm Steinholzestrich 40 mm Steinholzestrich Beton, nicht durchbrochen	3 mm Kunststoff 8 mm Ausgleichsschicht 10 mm Steinholzestrich 28 mm Steinholzestrich Beton	7 mm Textiler Belag 2 mm Ausgleichsmasse 10 mm Steinholzestrich 45 mm Steinholzestrich Beton, nicht durchbrochen	3 mm Linoleum 10 mm Ausgleichsmasse 10 mm Steinholzestrich 40 mm Steinholzestrich Beton, nicht durchbrochen

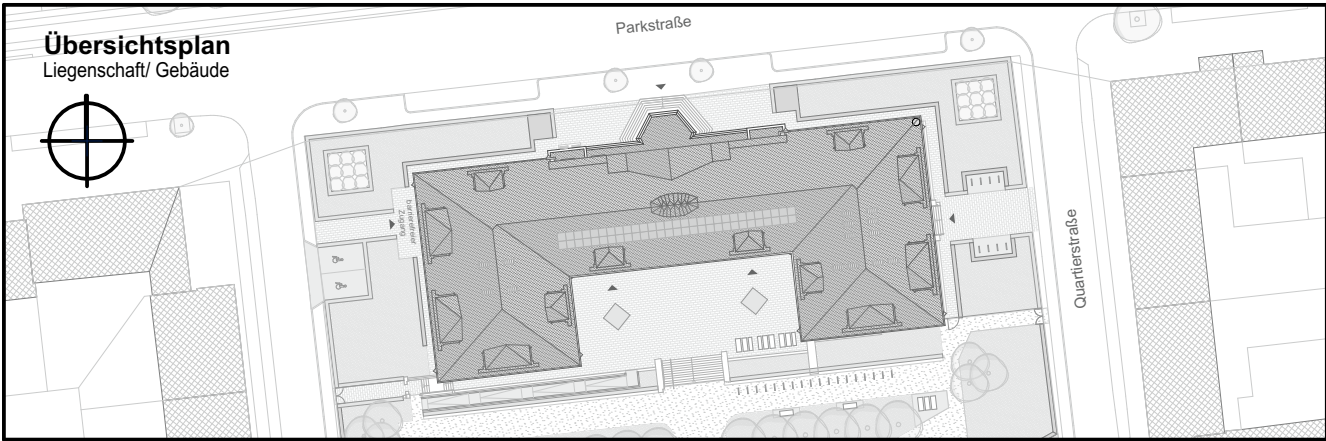

ZUR AUSFÜHRUNG FREIGEgeben
Staatliches Bau- und Liegenschaftsamt

Auswahl Fachplanung

DATUM (tt.mm.jjjj) UNTERSCHRIFT
GEPRÜFT (NAME IN LETTERN)

Alle Maße sind vor Ort eigenverantwortlich zu prüfen!

Staatliches Bau- und Liegenschaftsamt Rostock

Wallstraße 2
D-18055 Rostock

Tel.: 0385 - 588 87401
Fax: 0385 - 588 87402
poststelle@hro.sbi-mv.de

LIEGENSCHAFT (NR./BEZEICHNUNG)
27560 Universität Rostock
Parkstraße 6, 18057 Rostock
GEBÄUDE (NR./BEZEICHNUNG)
00331

HAUPTZWECK
27560 E9 0001

PLANSTAND/LEISTUNGSPHASE
Anlage LV

PLANINHALT
2.OG Bodenaufbauten Bestand_Neu

MASSSTAB
1:5, 1:200

PLAN-DATUM
10.03.2026



PLAN-NR.
27560_E90001_P5_331_-_UE_A_-_

BLATTGRÖÖE (BREITE x HÖHE in mm):
590 x 590 mm

PLAN-INDEX
-

TEIL-PLAN
-

DATEI-NAME:

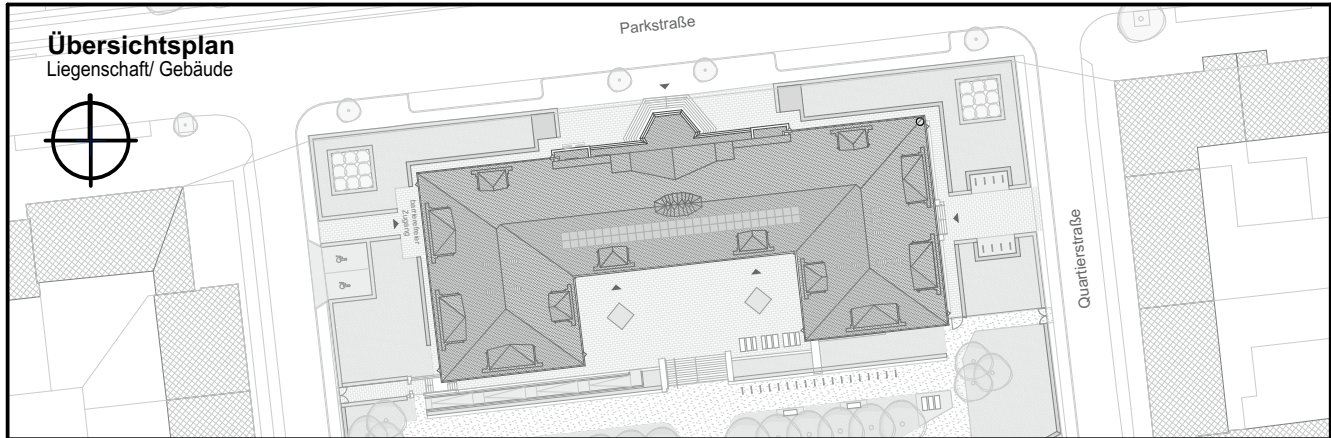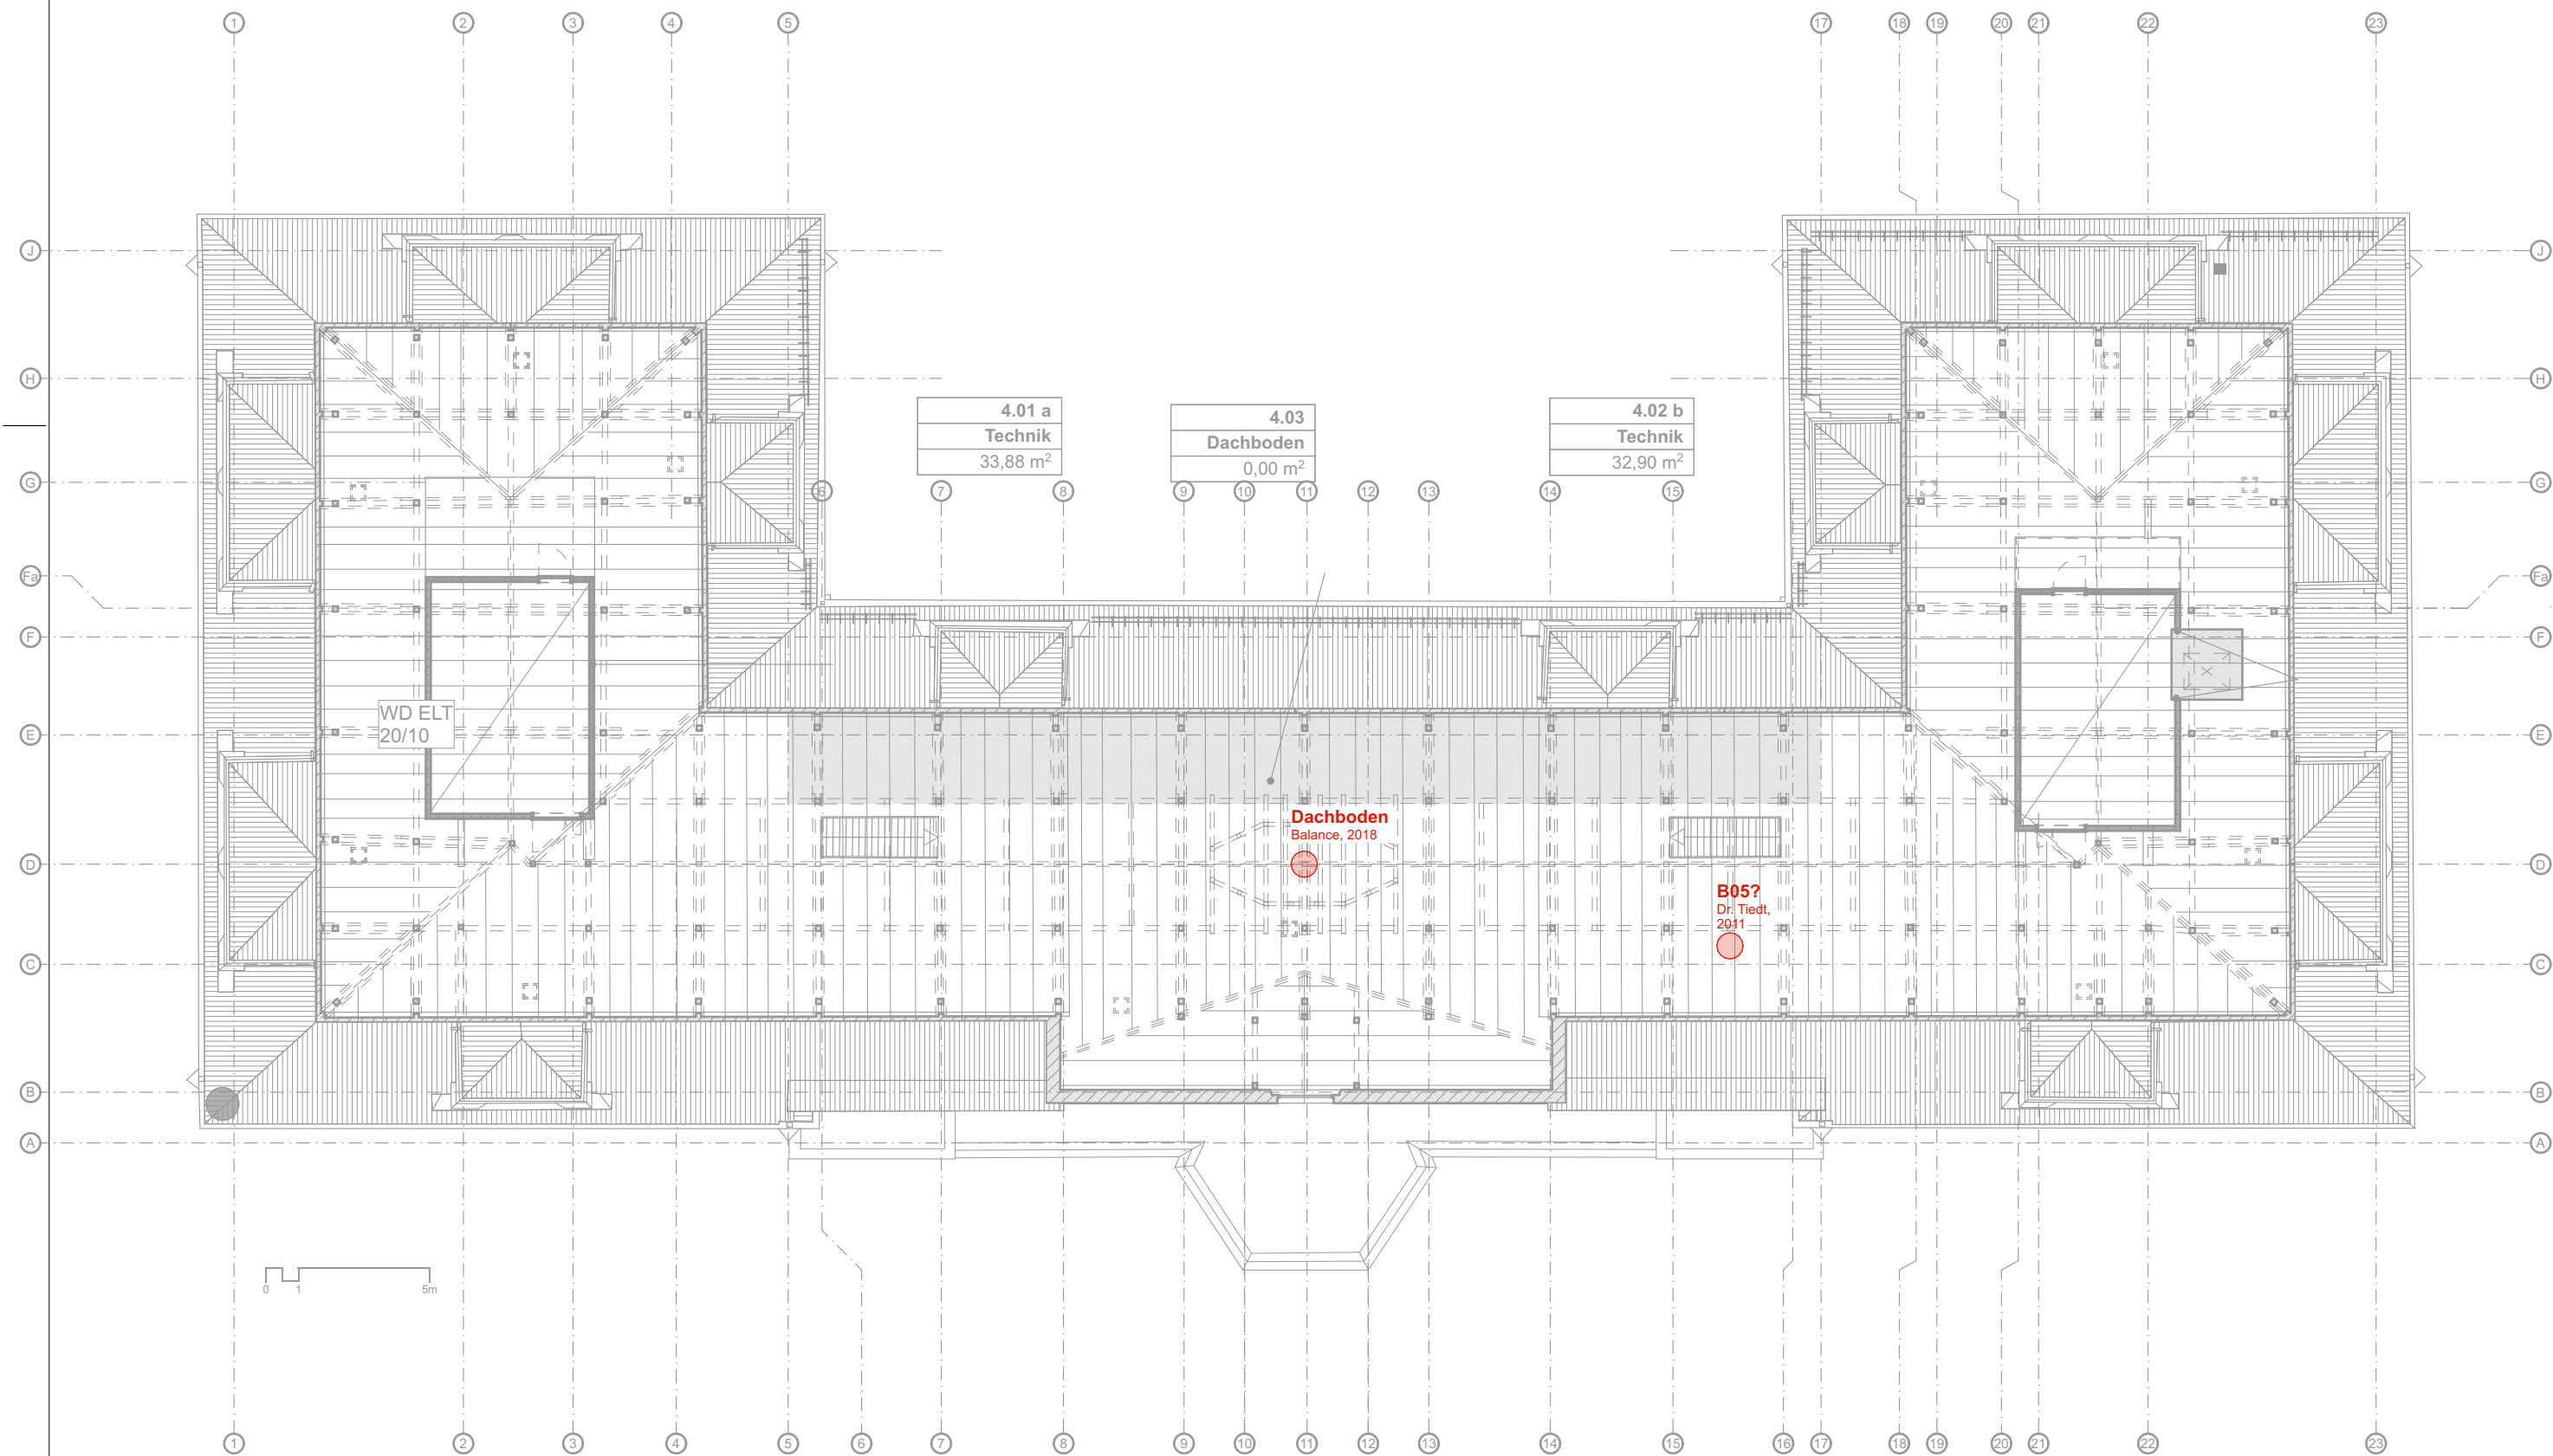

ZUR AUSFÜHRUNG FREIGEgeben
Staatliches Bau- und Liegenschaftsamt

Auswahl Fachplanung

DATUM (tt.mm.jjjj), UNTERSCHRIFT
GEPRÜFT (NAME IN LETTERN)

Alle Maße sind vor Ort eigenverantwortlich zu prüfen!

Staatliches Bau- und Liegenschaftsamt
Rostock




Wallstraße 2
D-18055 Rostock


Tel.: 0385 - 588 87401
Fax: 0385 - 588 87402
poststelle@hro.sbi-mv.de

DG Bestand


Dachraum
Balance, 2018

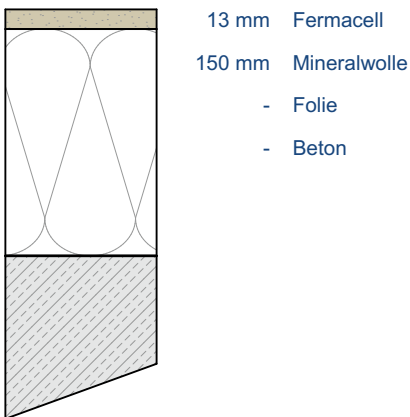

Dachraum
B05
Dr. Tiedt, 2011

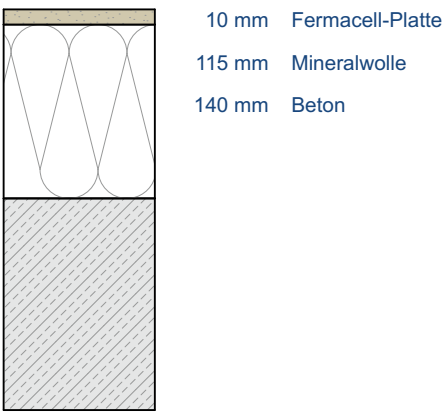

_Neuer Bodenaufbau 4.OG Spitzboden

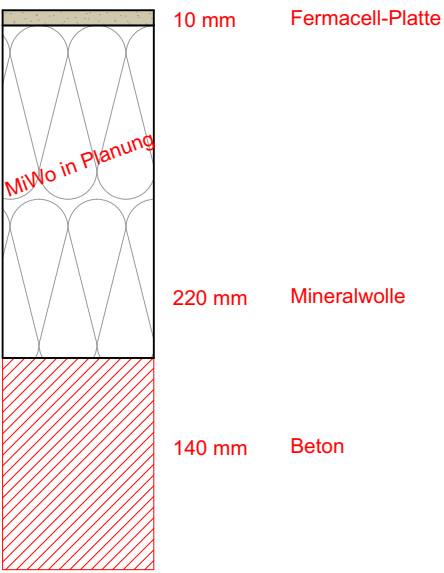

LIEGENSCHAFT (NR./ BEZEICHNUNG)

27560 Universität Rostock
Parkstraße 6, 18057 Rostock

GEBÄUDE (NR./ BEZEICHNUNG)
00331

HHV-Nr.
27560 E9 0001

MAßNAHME

Grundsanierung Parkstraße 6

PLANSTAND/ LEISTUNGSPHASE

Anlage LV

PLANINHALT

4.OG Bodenaufbauten Bestand_Neu

MAßSTAB
1:100, 1:5, 1:200

PLAN-DATUM
10.03.2026


PLAN-NR.
27560_E90001_P5_331_-UE_A_-

BLATTGRÖßE (BREITE x HÖHE in mm):
420 x 594 mm

PLAN-INDEX
-



TEIL-PLAN
-

DATEI-NAME:

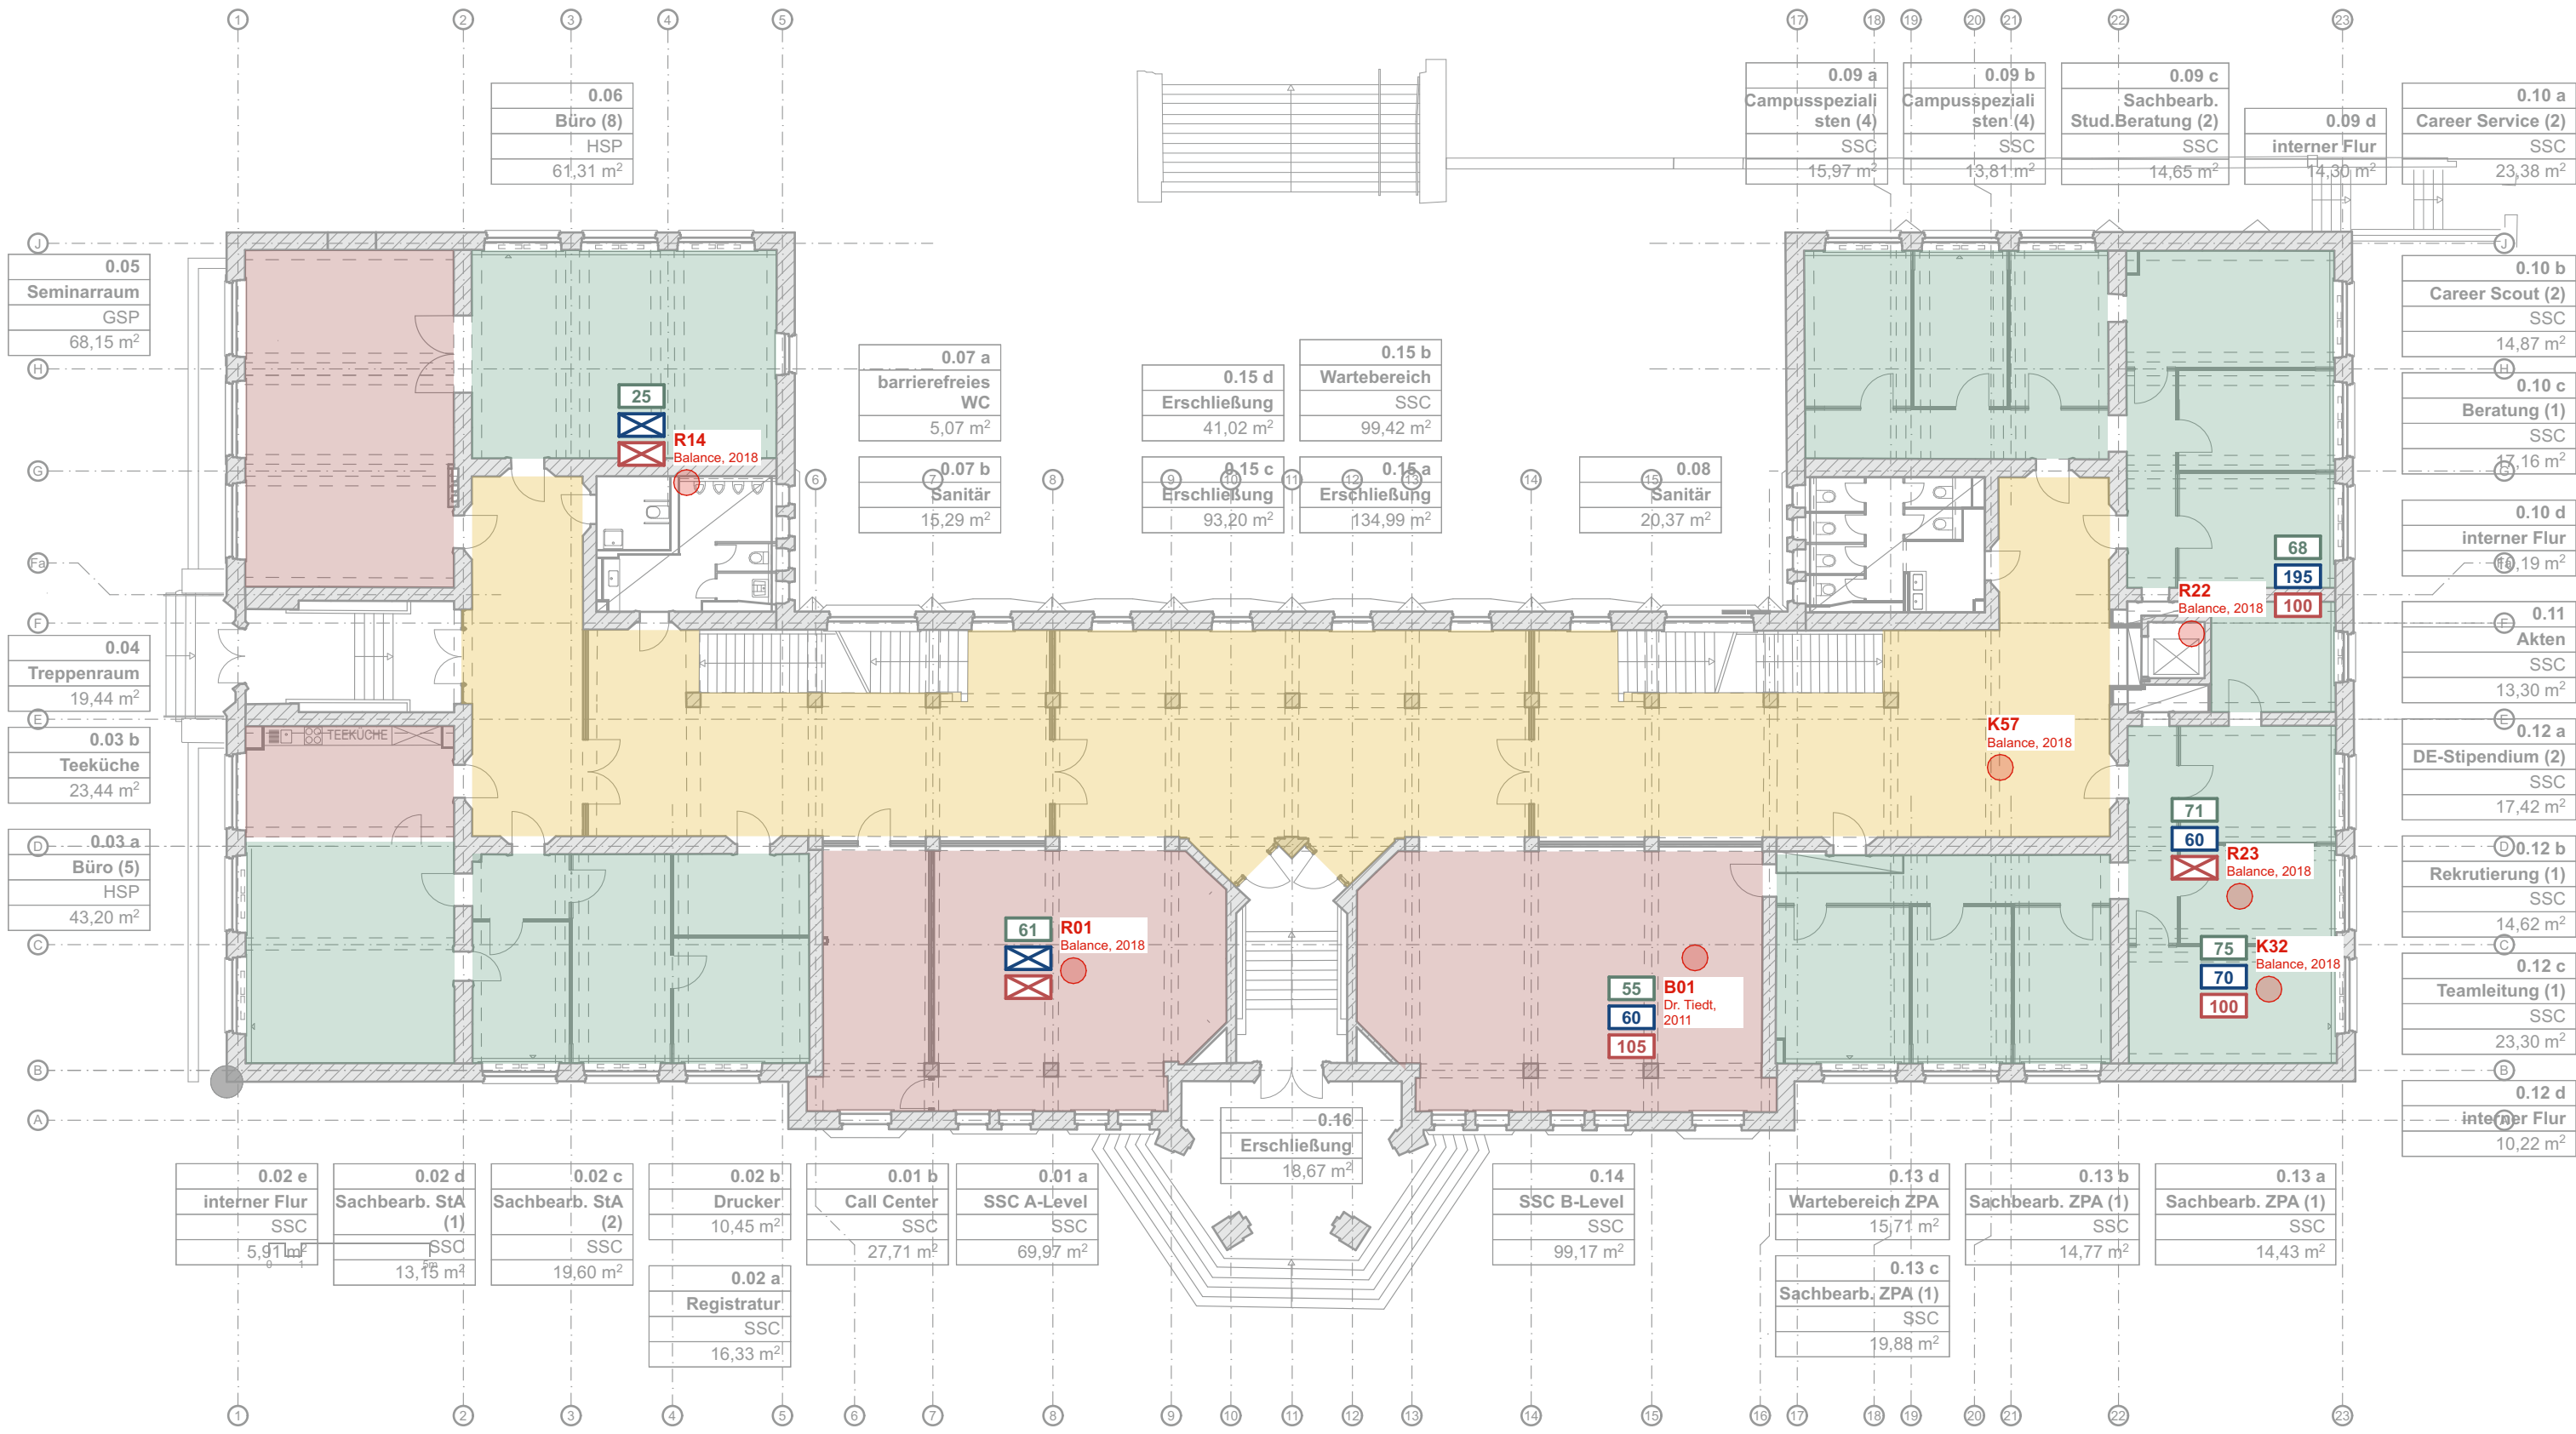


- Annahme Nutzlasten**
- Büroräume, interne Flure **2KN Einzellast**
 - SSC-Empfang, Veranstaltungs-/ Seminarräume **3KN Einzellast**
 - Hörsaal, Eingangsbereiche, Haupterschließungsfläche, (Archivfläche?) **4 KN Einzellast**

- Bodenaufbauten gem. Sondierungen**
- Auflast: Bodenbelag inkl. Estrich
 - Tragschicht: Beton
 - Tragschicht: Hohlziegel




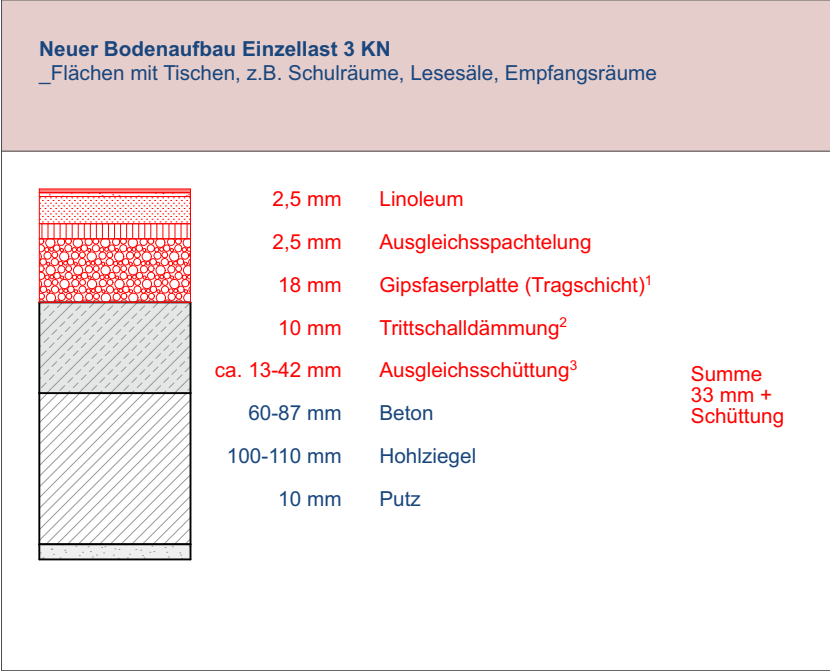
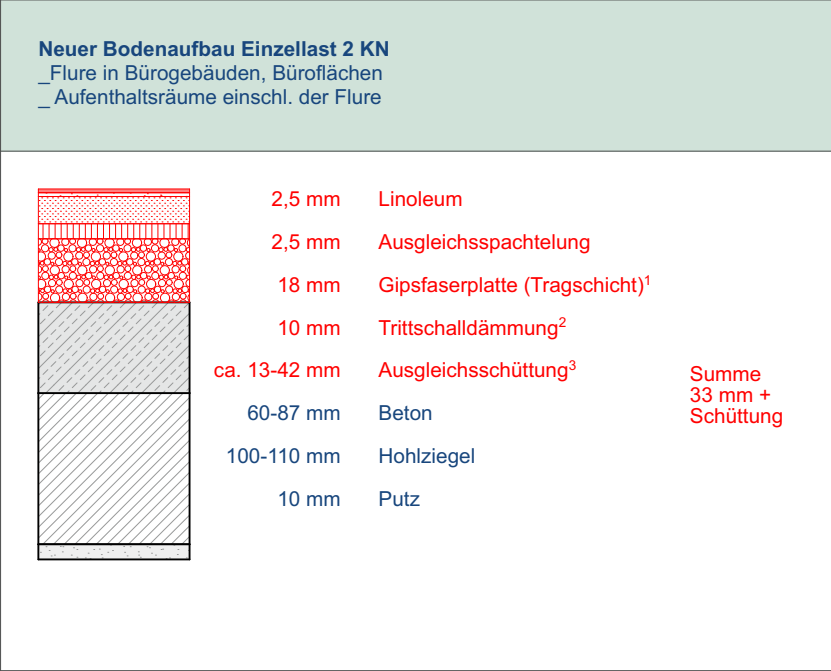


¹ Brio 18 Gipsfaserplatte, Flächengewicht 23,0 Kg/m²
² Holzfaserdämmplatte WF, Flächengewicht ca. 2,5 Kg/m²
³ Silipor (Blähschiefer), Mindestaufbauhöhe 10mm, Flächengewicht ca. 6,9 Kg/m² je cm

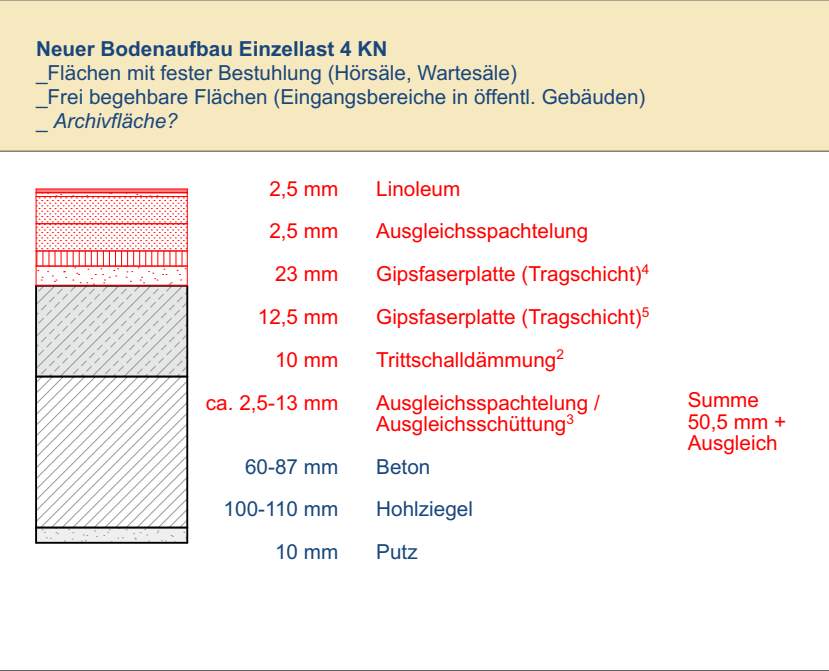

⁴ Brio 23 Gipsfaserplatte, Flächengewicht 28,6 Kg/m²
⁵ Diwall 1 Mann 12,5 Gipsfaserplatte, Flächengewicht 14,8 Kg/m²

EG Bestand

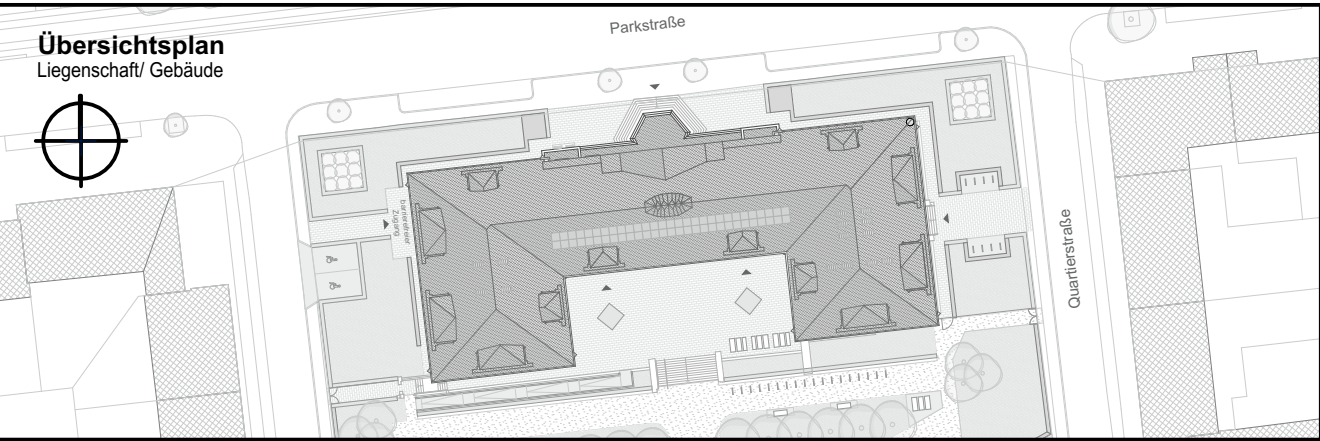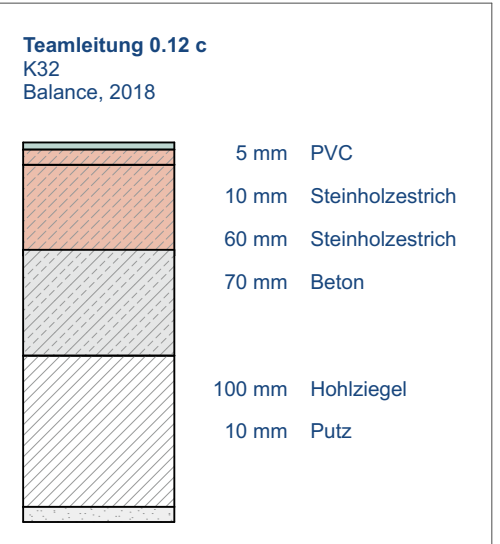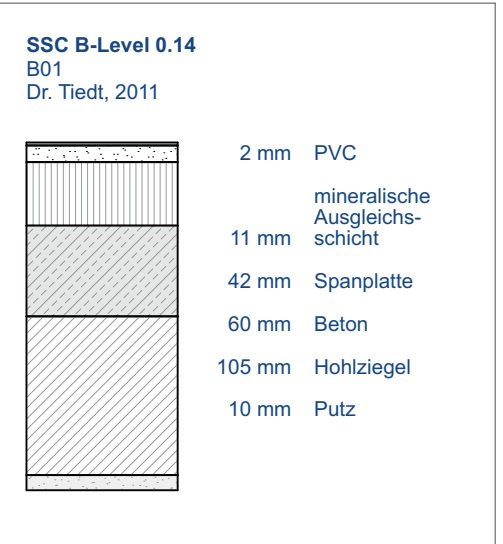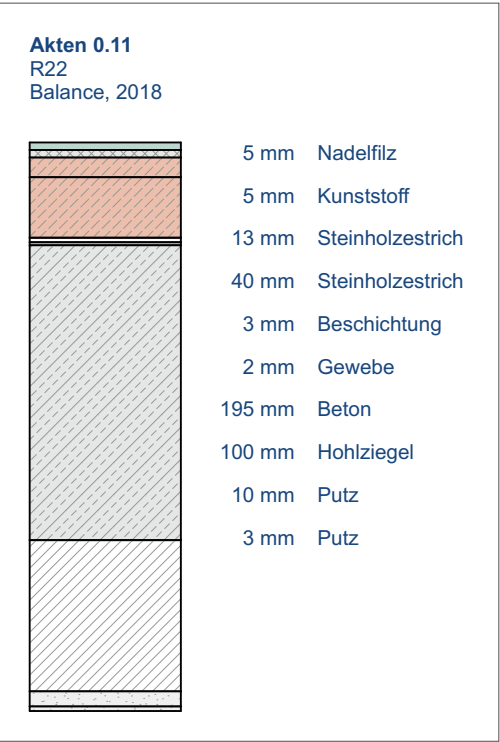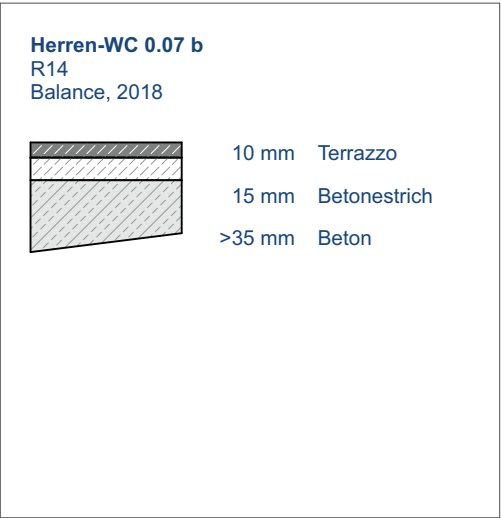

ZUR AUSFÜHRUNG FREIGEgeben
Staatliches Bau- und Liegenschaftsamt

Auswahl Fachplanung

DATUM (ll.mm.jjjj) UNTERSCHRIFT
GEPRÜFT (NAME IN LETTERN)

Alle Maße sind vor Ort eigenverantwortlich zu prüfen!

Staatliches Bau- und Liegenschaftsamt Rostock

Waltstraße 2
D-18055 Rostock

Tel.: 0385 - 588 87401
Fax: 0385 - 588 87402
poststelle@hvo.sbi-mv.de

HHV-Nr.
27560 E9 0001

LIEGENSCHAFT (NR./ BEZEICHNUNG)
27560 Universität Rostock
Parkstraße 6, 18057 Rostock
GEBÄUDE (NR./ BEZEICHNUNG)
00331

MAGNATHE
Grundsanierung Parkstraße 6

PLANSTAND/ LEISTUNGSPHASE
Anlage LV

PLANNHALT
EG Bodenaufbauten Bestand_Neu

MASSSTAB
1:5, 1:200


PLAN-DATUM
10.03.2026

BLATTGRÖÖE (BREITE x HÖHE in mm):
590 x 590 mm

PLAN-INDEX
-

TEIL-PLAN
-















DATEI-NAME:

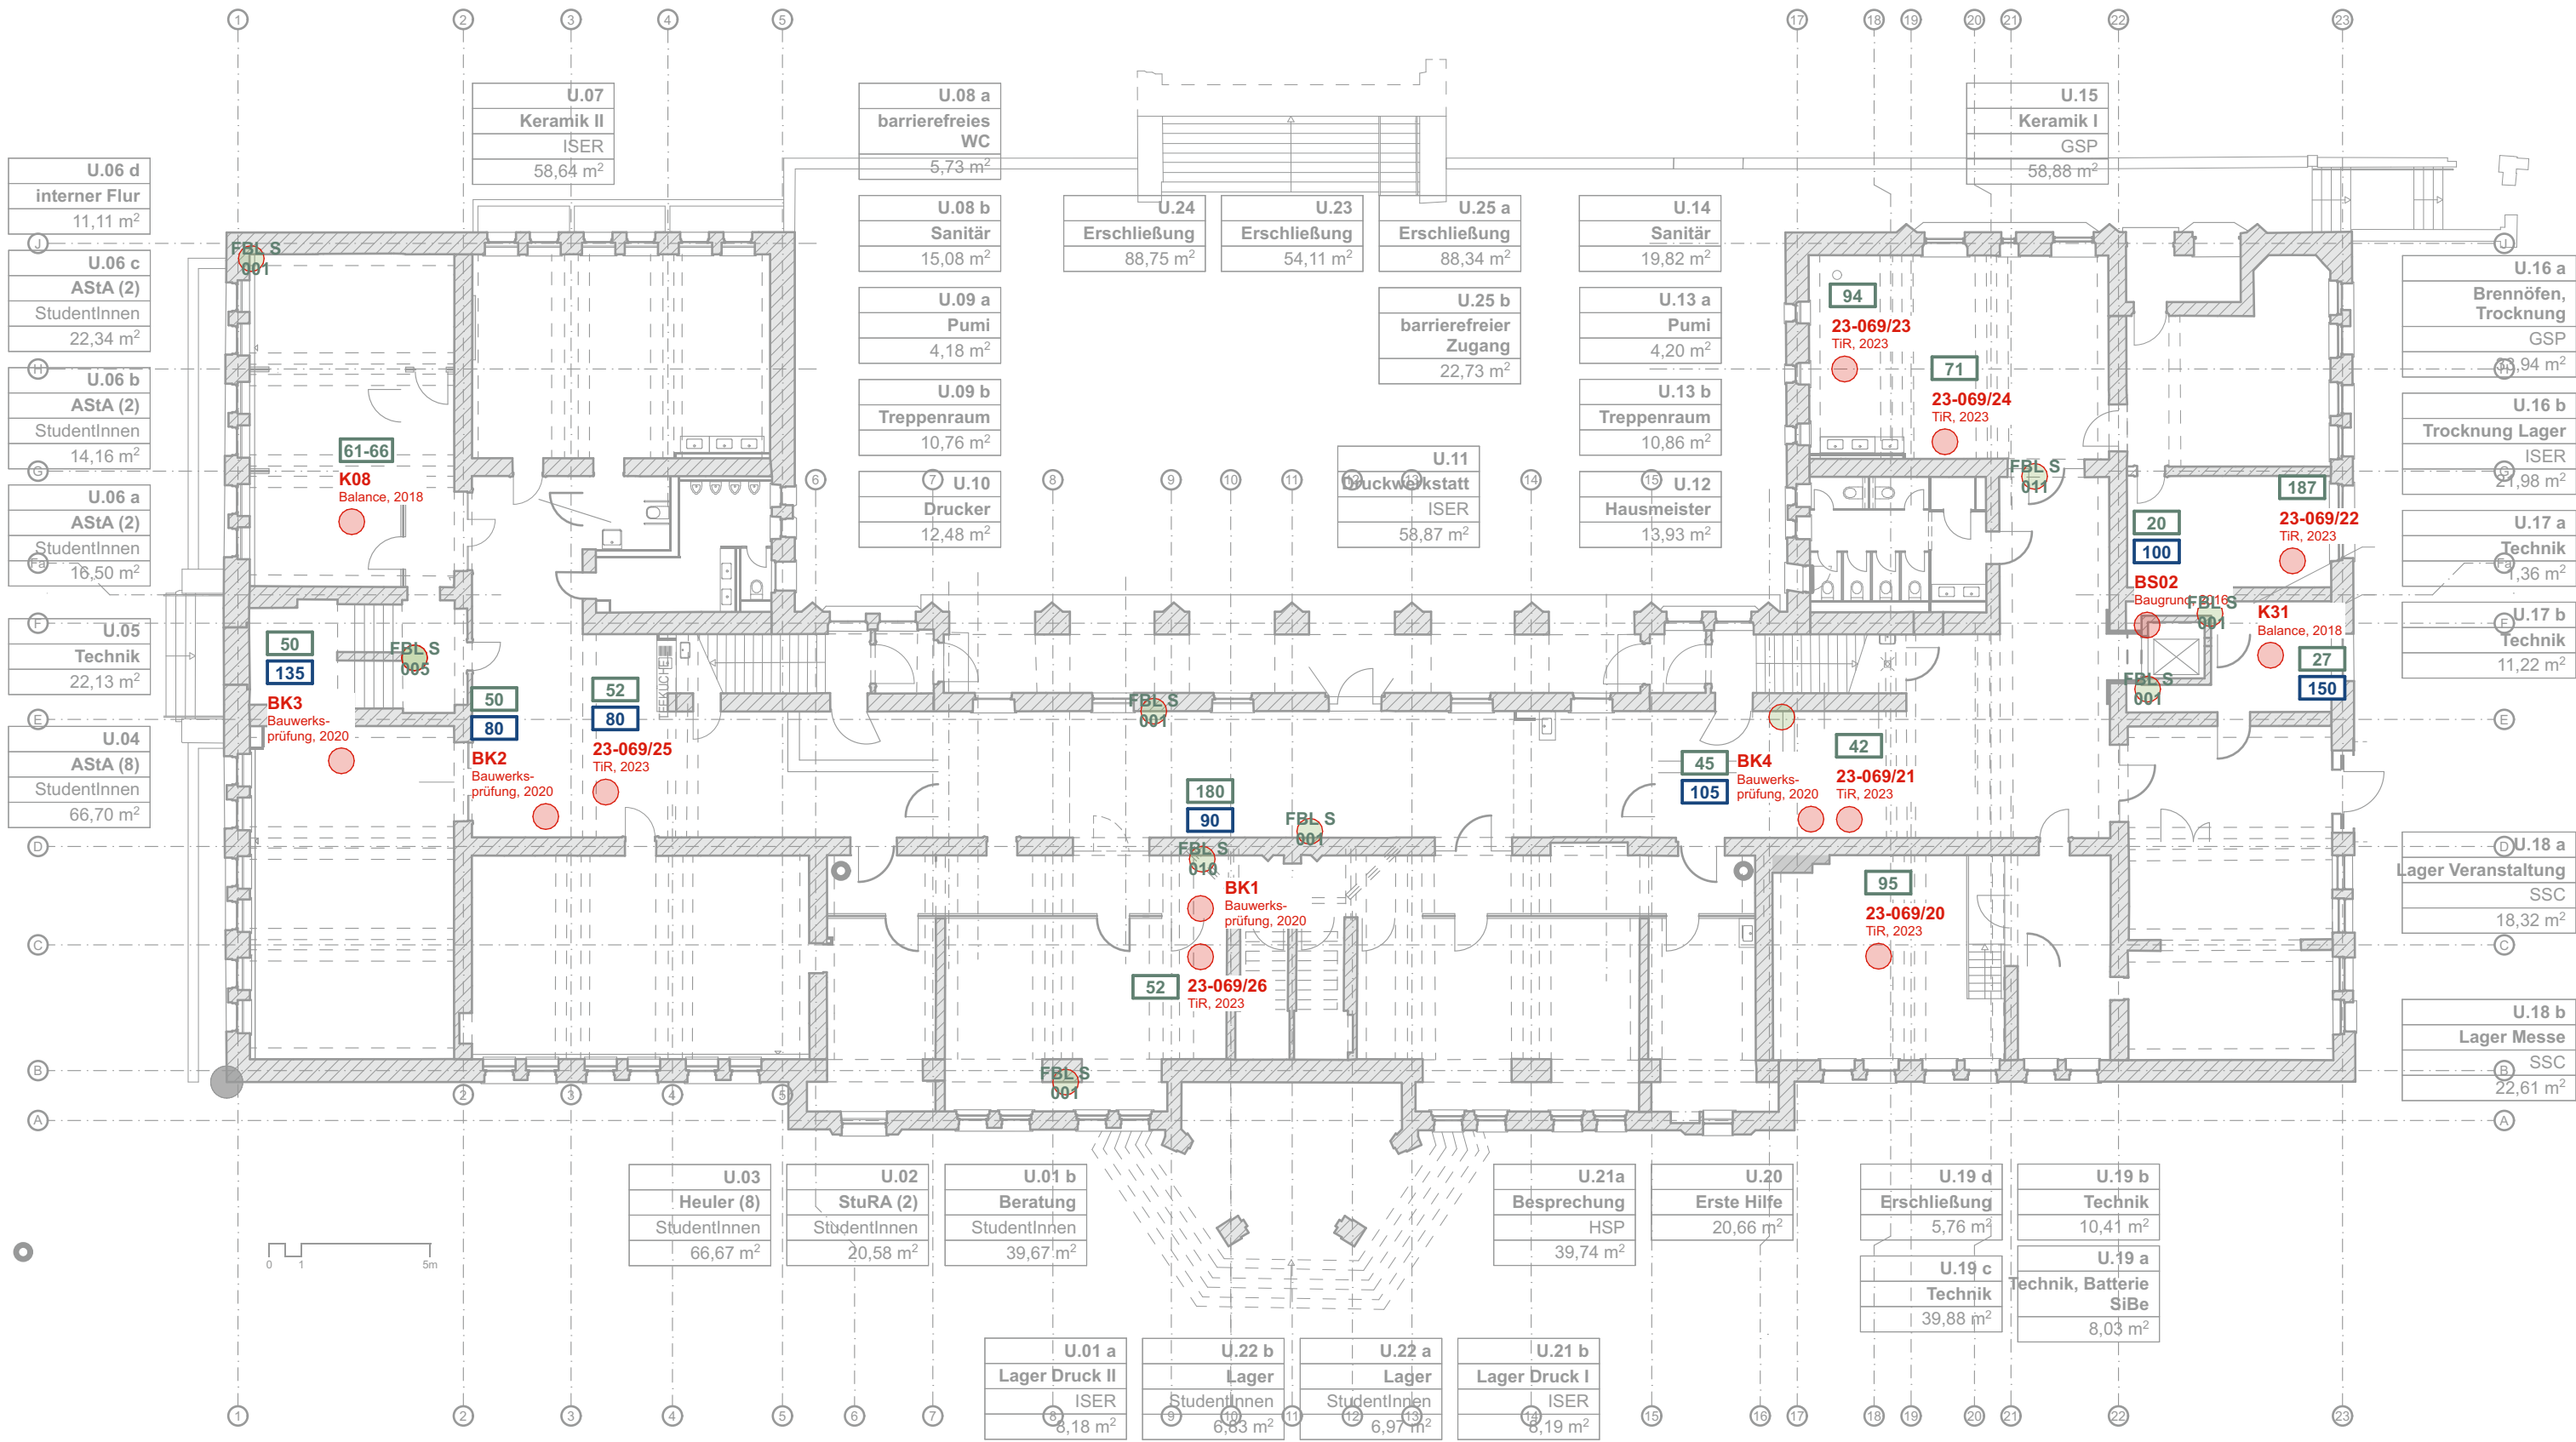



- Annahme Nutzlasten**
- Büroräume, interne Flure **2KN Einzellast**
 - SSC-Empfang, Veranstaltungs-/ Seminarräume **3KN Einzellast**
 - Hörsaal, Eingangsbereiche, Haupteingangsfläche, (Archivfläche?) **4 KN Einzellast**

- Bodenaufbauten gem. Sondierungen**
- Auflast: Bodenbelag inkl. Estrich
 - Tragschicht: Beton
 - Tragschicht: Hohlziegel

UG Bestand

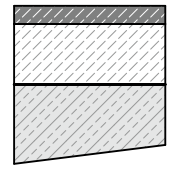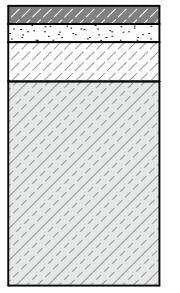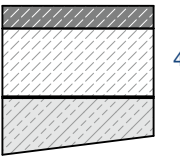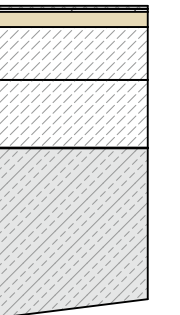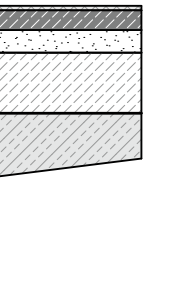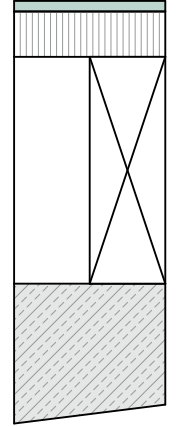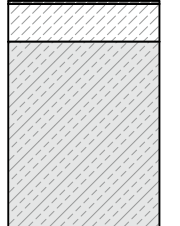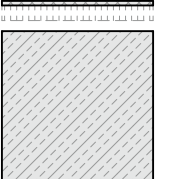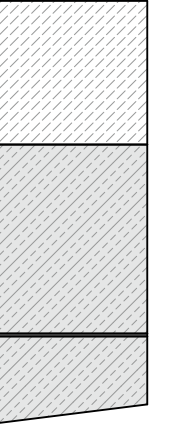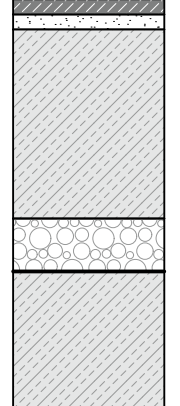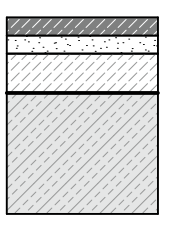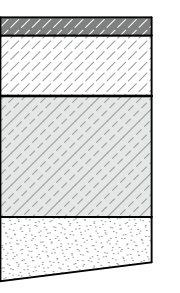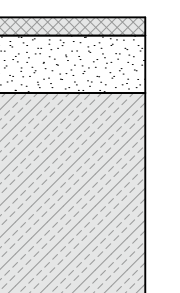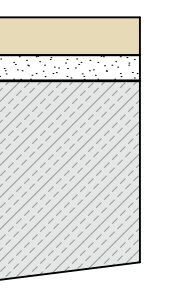Erschließung U.01 a 23-069/26 TIR, 2023  12 mm Terrazzo-Fliese 40 mm Betonestrich <1 mm Sperranstrich - Beton bis 40 gebohrt, nicht durchbrochen	AstA U.04 BK3 Bauwerksprüfung, 2020  12 mm Terrazzo rot 12 mm Mörtelbett 26 mm Estrich - Teer- o. Bitumenanstrich 135 mm Beton	AstA U.06 a K08 Balance, 2018  15 mm Terrazzo 45-50 mm Betonestrich 1 mm Anstrich - Beton	Tonwerkstatt U.15 23-069/23 TIR, 2023  2 mm PVC-Belag 2 mm Ausgleichsmasse 10 mm Fliese 35 mm Betonestrich 45 mm Betonestrich <1 mm Sperranstrich - Beton bis 100 gebohrt, nicht durchbrochen	Tonwerkstatt U.15 23-069/24 TIR, 2023  3 mm PVC-Belag 13 mm Terrazzo-Fliese 15 mm Fliesenmörtel 40 mm Betonestrich <1 mm Sperranstrich - Beton bis 30 gebohrt, nicht durchbrochen
Tonwerkstatt U.16 d 23-069/22 TIR, 2023  7 mm Textiler Belag 30 mm Holzdielung 150 mm Hohlraum/ Lagerhölzer - Beton bis 80 gebohrt, nicht durchbrochen	Technik U.17 K31 Balance, 2018  2 mm Terrazzo 25 mm Betonestrich 125-150 mm Beton	Technik U.17 BS02 Baugrund, 2016  3 mm PVC auf Diele 17 mm Luftraum 100 mm Beton	Technik U.19 c 23-069/20 TIR, 2023  95 mm Betonestrich 125 mm Beton 2 mm Sperrmasse - Beton bis 80 gebohrt, nicht durchbrochen	
Erschließung U.23 BK1 Bauwerksprüfung, 2020  10 mm Terrazzo grau 10 mm Mörtelbett 125 mm Beton 35 mm Rollkieschicht - Teer- & Bitumenanstrich 90 mm Beton	Erschließung U.24 BK2 Bauwerksprüfung, 2020  12 mm Terrazzo rot 12 mm Mörtelbett 26 mm Estrich - Teer- o. Bitumenanstrich 80 mm Beton	Erschließung U.24 BK2 Bauwerksprüfung, 2020  12 mm Terrazzo-Fliese 40 mm Betonestrich <1 mm Sperranstrich 80 mm Beton - Füllsand, nicht durchbrochen	Erschließung U.25 a BK4 Bauwerksprüfung, 2020  25 mm Betonfliese grau 20 mm Mörtelbett - Teer- o. Bitumenanstrich 105 mm Beton	Technik U.25 a BK4 TIR, 2023  25 mm Fliese 17 mm Fliesenmörtel <1 mm Sperranstrich - Beton bis 120 gebohrt, nicht durchbrochen

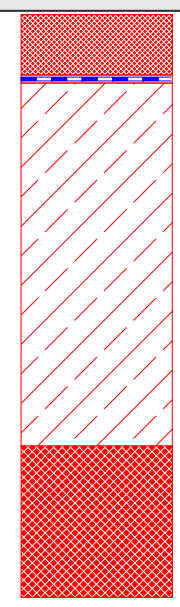„Neuer Bodenaufbau Untergeschoss: Flächenlast bis 3 kN/qm keine Einzellast „Drainage, Dämmung, Austausch der Bodenplatte, Abdichtung Gussasphalterrazzo- Nutzbelag	
	40 mm Gussasphalterrazzo (event. in den Topfenverkästen Beschichtung) 5mm überhöht einbauen, wird abgeschliffen Einbau 15 +30 mm ca.900qm Gesamtfläche davon 300qm pro Woche schleifen 5 mm einlagige Abdichtung ca.900qm grundieren mit Kunstharz 240 mm Beton unbewehrt kugelstrahlen; 100 mm Perimeterdämmung Drainageröhre, begleitend eingebettet in Filterkies

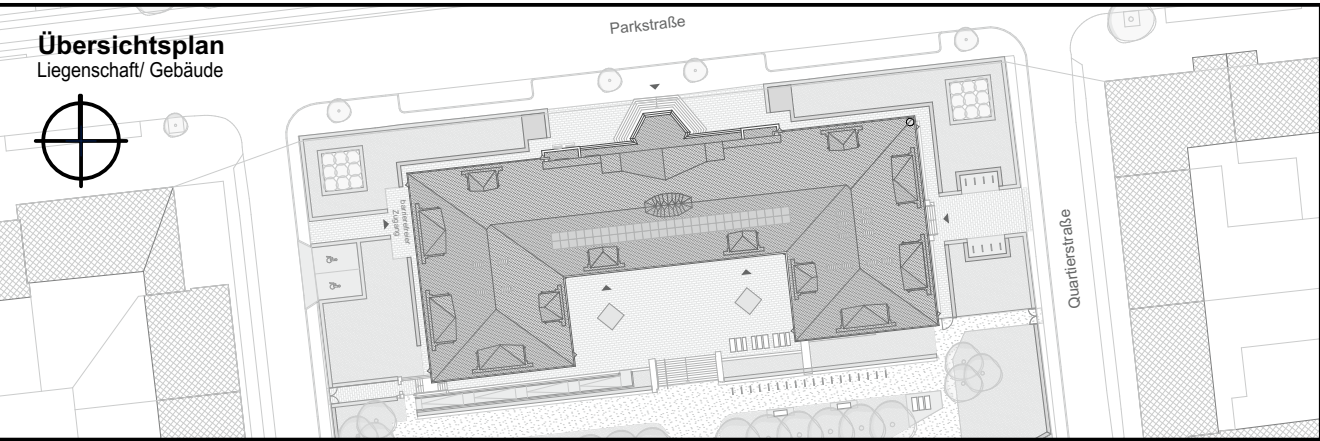

ZUR AUSFÜHRUNG FREIGEgeben Staatliches Bau- und Liegenschaftsamt	
Auswahl Fachplanung	DATUM (tt.mm.jjjj) UNTERSCHRIFT GEPRÜFT (NAME IN LETTERN)

Alle Maße sind vor Ort eigenverantwortlich zu prüfen!

Staatliches Bau- und Liegenschaftsamt Rostock	
Wallstraße 2 D-18055 Rostock	Tel.: 0385 - 588 87401 Fax: 0385 - 588 87402 poststelle@hro.sbi-mv.de

--	--

LIEGENSCHAFT (NR./ BEZEICHNUNG) 27560 Universität Rostock Parkstraße 6, 18057 Rostock GEBÄUDE (NR./ BEZEICHNUNG) 00331		HRV-Nr. 27560 E9 0001
MAßNAHME Grundsanierung Parkstraße 6		

PLANSTAND/ LEISTUNGSPHASE Anlage LV	
---	--

PLANINHALT UG Bodenaufbauten Bestand_Neu		PLAN-NR. 27560_E90001_P5_331_-UE_A_-__
MAßSTAB 1:5, 1:200	PLAN-DATUM 10.03.2026	TEIL-PLAN -
BLATTGRÖßE (BREITE x HÖHE in mm): 590 x 590 mm		PLAN-INDEX -
DATEI-NAME:		

PLANINHALT		
3.0G Bodenaufbauten Bestand_Neu		
MASSSTAB 1:5, 1:200	PLAN-DATUM 10.03.2026	PLAN-NR 27560_E90001_P5_331_-_UE_A-_-
BLATTGRÖÖE (BREITE x HÖHE in mm): 590 x 590 mm	PLAN-INDEX -	TEIL-PLAN -
DATE/NAME:		