



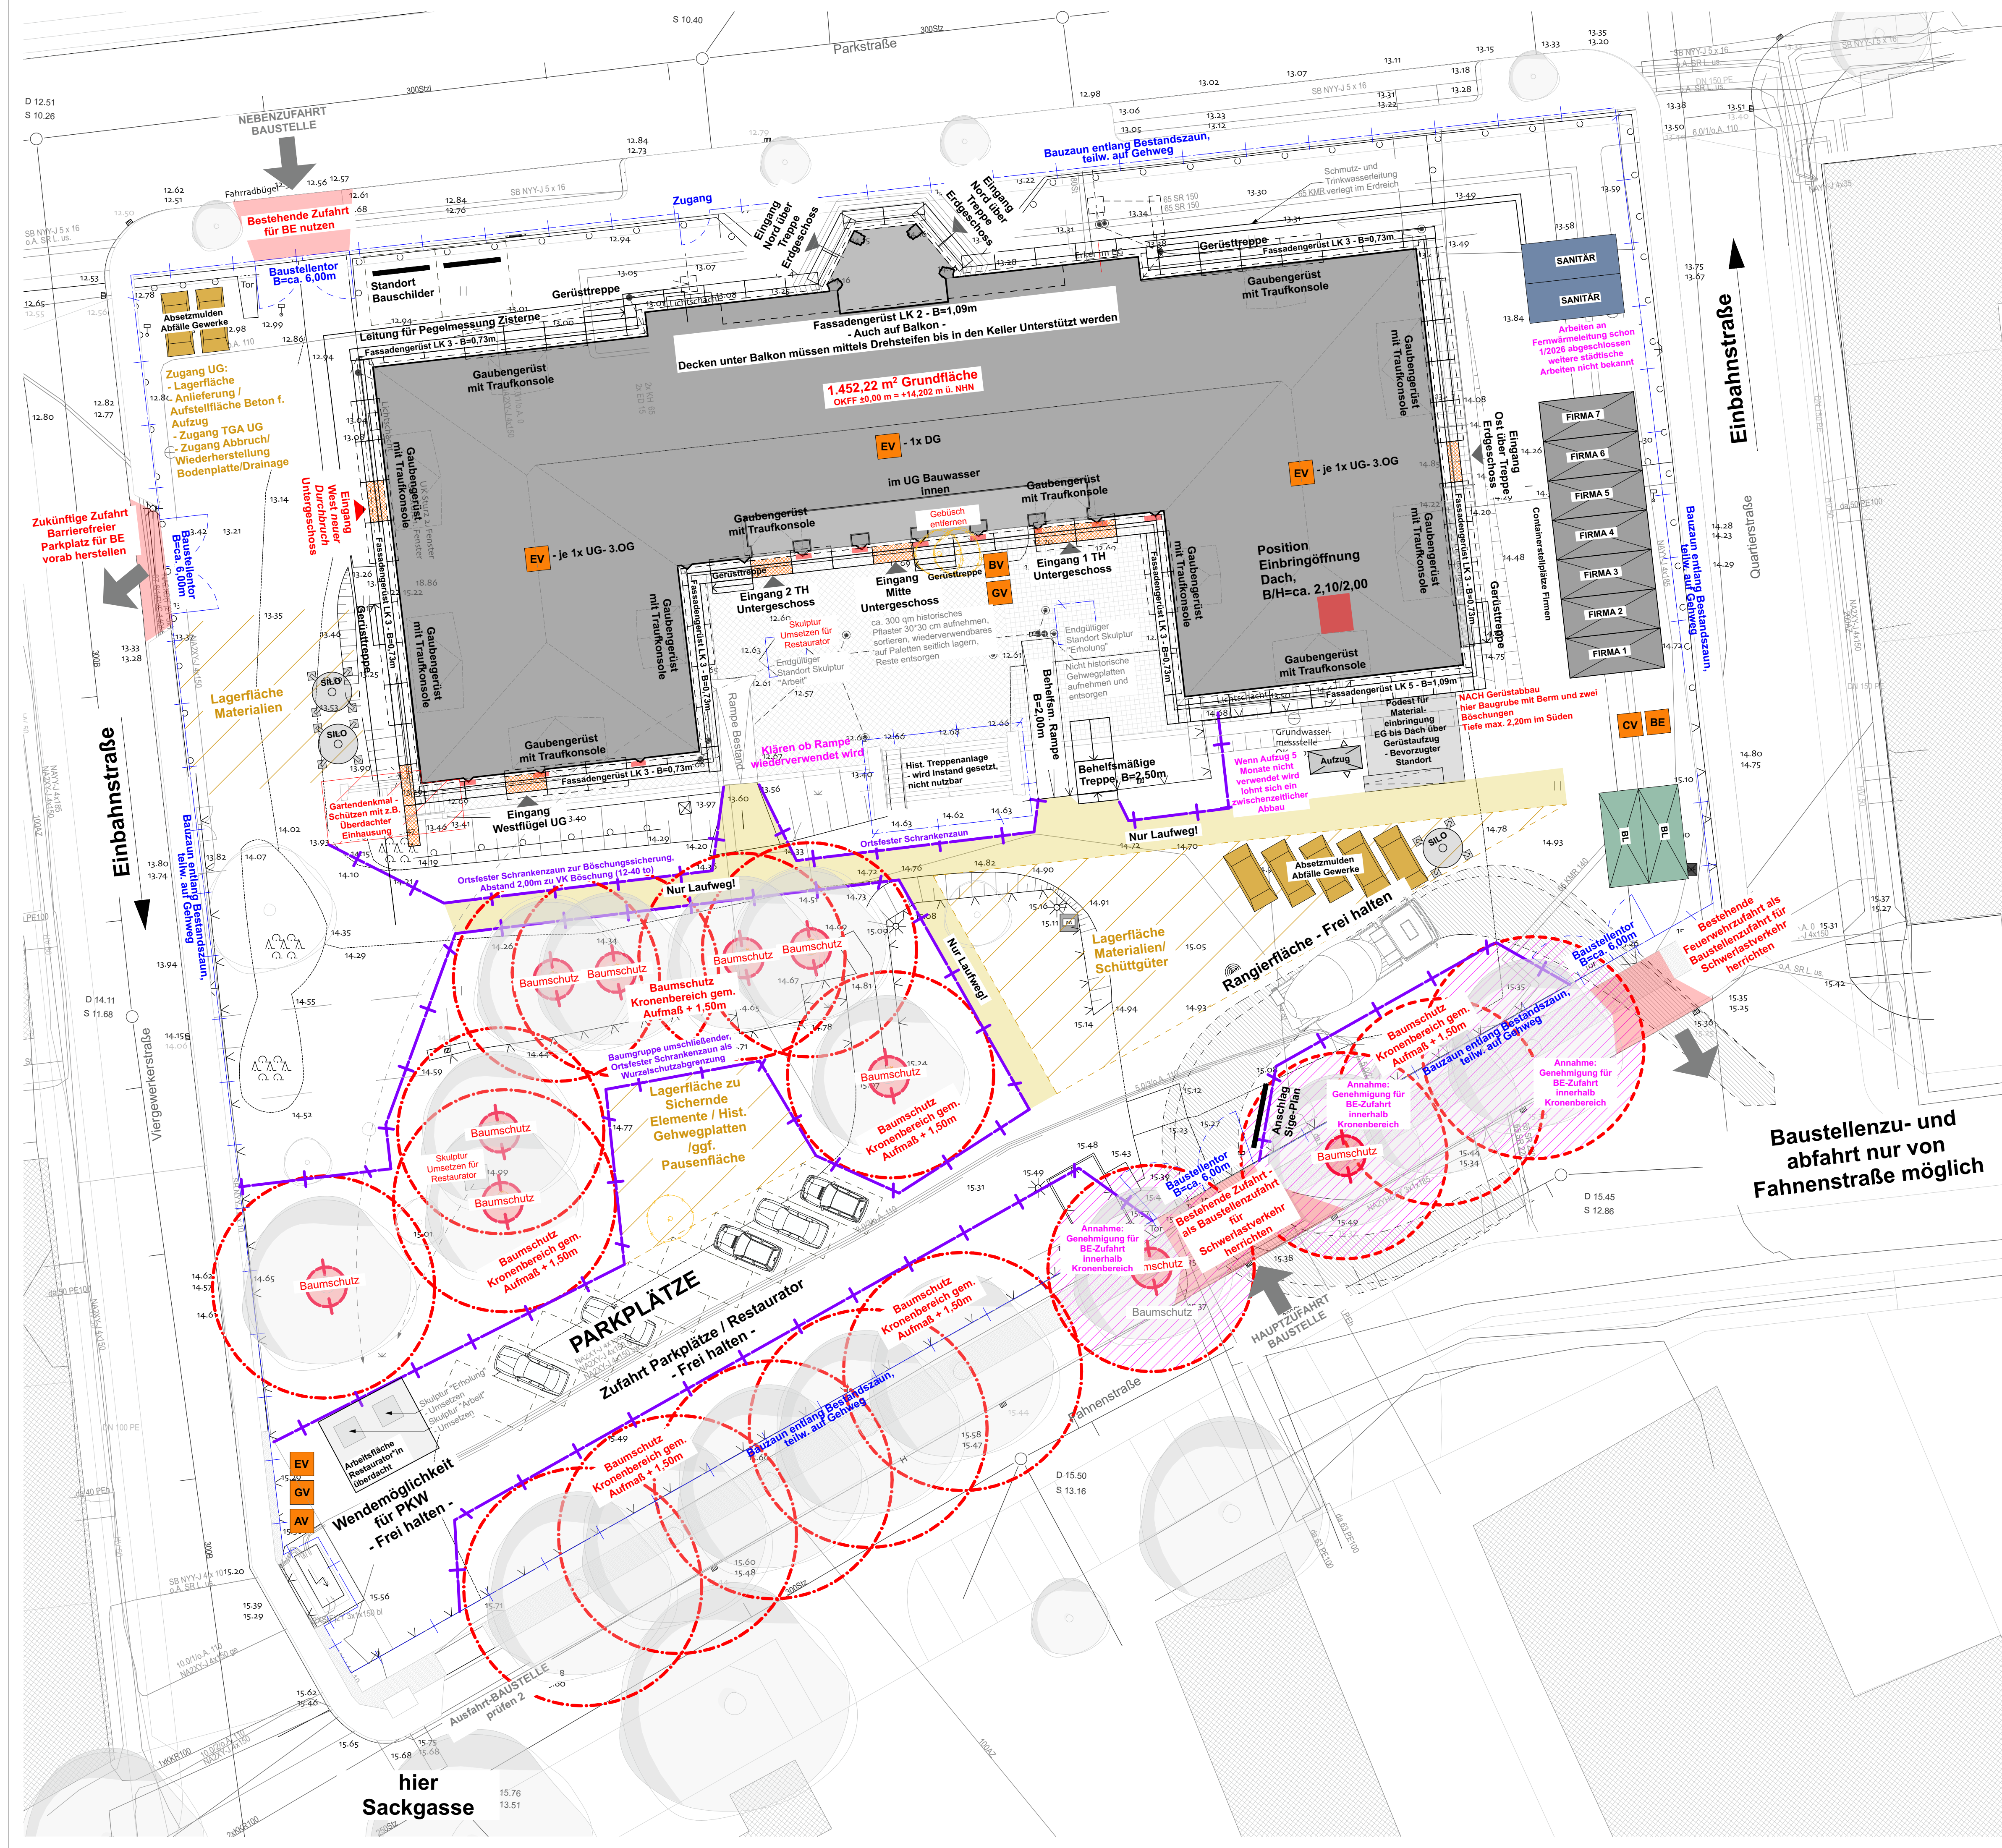

Legende Baustelleneinrichtung:

- Bauzaun
- Schrankenzaun / Baumschutzzaun
- EV
- Baustromverteiler; Kürzel:
 - GV = Gruppenverteiler
 - EV = Etagenverteiler / Unterverteilung
 - CV = Containerverteiler
 - BE = Baustromverteiler
 - BV = Beleuchtungsverteiler
 - AV = Anschlussverteiler
- Position Gitterträger Gerüst
- Containeranlage - Sanitär
- Containeranlage - AN
- Containeranlage - AG/BÜ
- Abfallcontainer

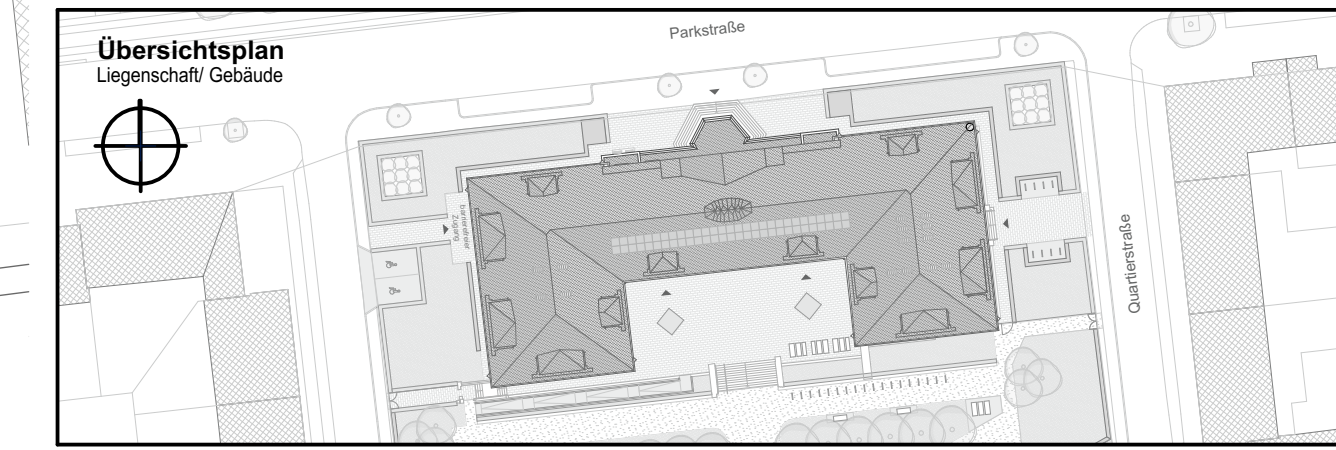

ZUR AUSFÜHRUNG FREIGEGEREN
Staatliches Bau- und Liegenschaftsamt

Auswahl Fachplanung

DATUM (E.mm.JJ), UNTERSCHRIFT
GEPRÜFT (NAME IN LETTERN)

Alle Maße sind vor Ort eigenverantwortlich zu prüfen!

Staatliches Bau- und Liegenschaftsamt
Rostock

Waldstraße 2
D-18055 Rostock

Tel.: 0385 - 588 87401
Fax: 0385 - 588 87402
poststelle@lmo.sst-mv.de

LIEGENSCHAFT (NR./BEZEICHNUNG)
27560 Universität Rostock
Parkstraße 6, 18057 Rostock

GEBÄUDE (NR./BEZEICHNUNG)
00331

HRV-Nr.: 27560 E9 0001

MAßNAHME
Grundsanierung Parkstraße 6

PLANSTANDI LEISTUNGSPHASE
Anlage LV

PLANNHALT
Baustelleneinrichtungsplan - Bäume bleiben

MAßSTAB
1:200

PLAN-DATUM
04.09.2025

PLAN-NR.
27560_E90001_P5_331_-BE_A_-

BLATTGRÖßE (BREITE x HÖHE in mm):
841 x 594 mm

PLAN-INDEX

TEIL-PLAN

DATEI-NAME: