






 

Übersichtsplan
Übersicht über das gesamte Gelände

Alle Maße sind vor Ort eigenverantwortlich zu prüfen!

**Staatliches Bau- und Liegenschaftsamt
Rostock**

Städtisches Bau- und Liegenschaftsamt
Rostock


27560 Universität Rostock
Parkstraße 6, 18057 Rostock

Anlage LV

2. Obergeschoss

27560 Universität Rostock
Parkstraße 6, 18057 Rostock



 

Übersichtsplan
Staatliches Bau- und Liegenschaftsamt

Ausmaß Flächplanung

Alle Maße sind vor Ort eigenverantwortlich zu prüfen!

Staatliches Bau- und Liegenschaftsamt
Rostock

27560 Universität Rostock
Parkstraße 6, 18057 Rostock

Grundbesitzungsplan
Anlage LV

Dachgeschoss
Parkstraße 6, 18057 Rostock



Übersichtsplan

Ausfert. Fachplanung

STÄDTISCHES BAU- UND LIEGENSCHAFTSAMT
ROSTOCK


Alle Maße sind vor Ort eigenverantwortlich zu prüfen!

Staatliches Bau- und Liegenschaftsam
Rostock


27560 Universität Rostock
Parkstraße 6, 18057 Rostock

Untergeschoss

27560 Universität Rostock
Parkstraße 6, 18057 Rostock

 

1. Demontage und Einlagerung der historischen Türen
2. Schadstoffabbau im gesamten Untergeschoss: abbaufähige Dichtungen etc.
3. Schadstoffabbau des Bodenaufbaus incl. Abfräsen des tierhaltigen Sperrstrichs
4. Abbruch der nichttragenden Wände / Herstellung neuer Türdurchbrüche eventuell vor Pkt. 3
5. Vorrichtung der Ausrüstung zur Wasserhaltung für die Aufbauphase (ca. 11,25 m NNN (ca. vier Vakuumtanks))
6. Schrittweise Demontage der gesamten Bodenplatte in allen Räumen; dabei die Bodenplatte klein schneiden und nicht abtransportieren, Schutz als Auflast liegen lassen
7. Erdarbeiten für Freilegung und Sanierung der Bestandsdrainage und Grundleitungen in vorsichtiger Handschutzhaltung in Streifen durch den Schutz hindurch; Schutz nur umschichten, nicht abtransportieren
8. Erdarbeiten und Einbringen der Dämmung und neuen, unterwunden Bodenplatten in Pilgerschicht-Abzweigungen; neue nichttragende IV stehen auf Bodenplatte ohne eigene Fundamente
9. Abtransport Schutz des fertiggestellten Raumes
10. umfangreiche Abdichtungsarbeiten mit Abschlagen des Putzes im Sockelbereich innen und außen; Querschnittsabdichtung durch Injektion; weitere Abdichtungsmaßnahmen wie in Gußasphalt-LV vorgeschlagen
11. Gussasphaltschicht

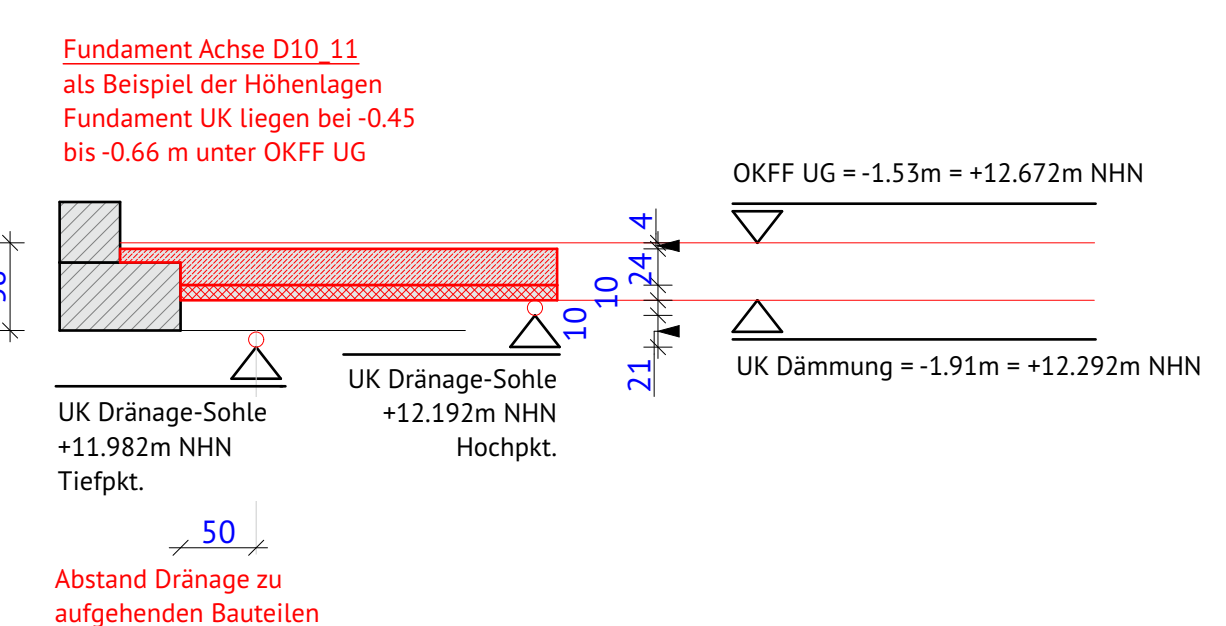

- von unten kommend und endend
von oben kommend und endend
Leitung durchgehend
Leitung über Dach
- S 1
SW DN 100
TWK DN 20
- Stoß-Größe
Stoß-Größe
- Schutzwasser-Grundleitung (Gefälle 1:100)
Drainagewasser-Grundleitung (Gefälle 1:125)
Schmutzwasser-Grundleitung (Gefälle 1:125)
Drainagewasser-Grundleitung (Gefälle 1:125)
Drainagewasser-Grundleitung (Gefälle 1:125)
FE = Fußbodenentwurf, DN100
- Drainagewasser-Grundleitung (Gefälle 1:125)

Übersichtsplan

Alle Maße sind vor Ort eigenverantwortlich zu prüfen!

Staatliches Bau- und Liegenschaftsamt
Rostock

27560 Universität Rostock
Pankstraße 6, 18057 Rostock
www.uni-rostock.de

Anlage LV

FU Drainage

1:100
27.05.2023
27.05.2023
27.05.2023