


 

- ALLGEMEIN**
- AUßEN**
- Aufarbeitung historischer Holzfenster und -türen
 - Reinigung der historischen (grünen) Putzfassade mit Wasserdampf
 - Neue Sockelputzzone im 3. OG
 - Reaktivierung / Öffnung des Laubengangs
 - Restaurierung von Schmuckelementen (Figuren, Ziergitter am Altan)
- INNEN**
- Überarbeitung historischer Inventaren
 - teilweise Wiederherstellung des historischen Farbkonzepts
 - Aufarbeiten von Holzelementen (Treppenstufen, Geländer, Handläufe)
 - Rückbau nicht bauzeitlicher Trennwände, Einbau neuer Bürotrennwände mit Verglasung vor AW
 - Akustische Entschärfung in den Büro / Lehr- / Veranstaltungsräumen

Übersichtsplan
Lageplan des Gebäudes

Staatliches Bau- und Liegenschaftsamt Rostock

Staatliches Bau- und Liegenschaftsamt
Rostock

Telefon: 0381 1234567
Telefax: 0381 1234568
E-Mail: info@staatsbau.rostock.de

27560 Universität Rostock
Parkstraße 6, 18057 Rostock
0381 1234567
0381 1234568

27560 Universität Rostock
Parkstraße 6, 18057 Rostock
0381 1234567
0381 1234568

Anlage LV

Längsschnitt A


1:500

27.02.2024

PLANMÄßIG

27560_00001_P1_001_AKA_P1_001

27560_00001_P1_001_AKA_P1_001

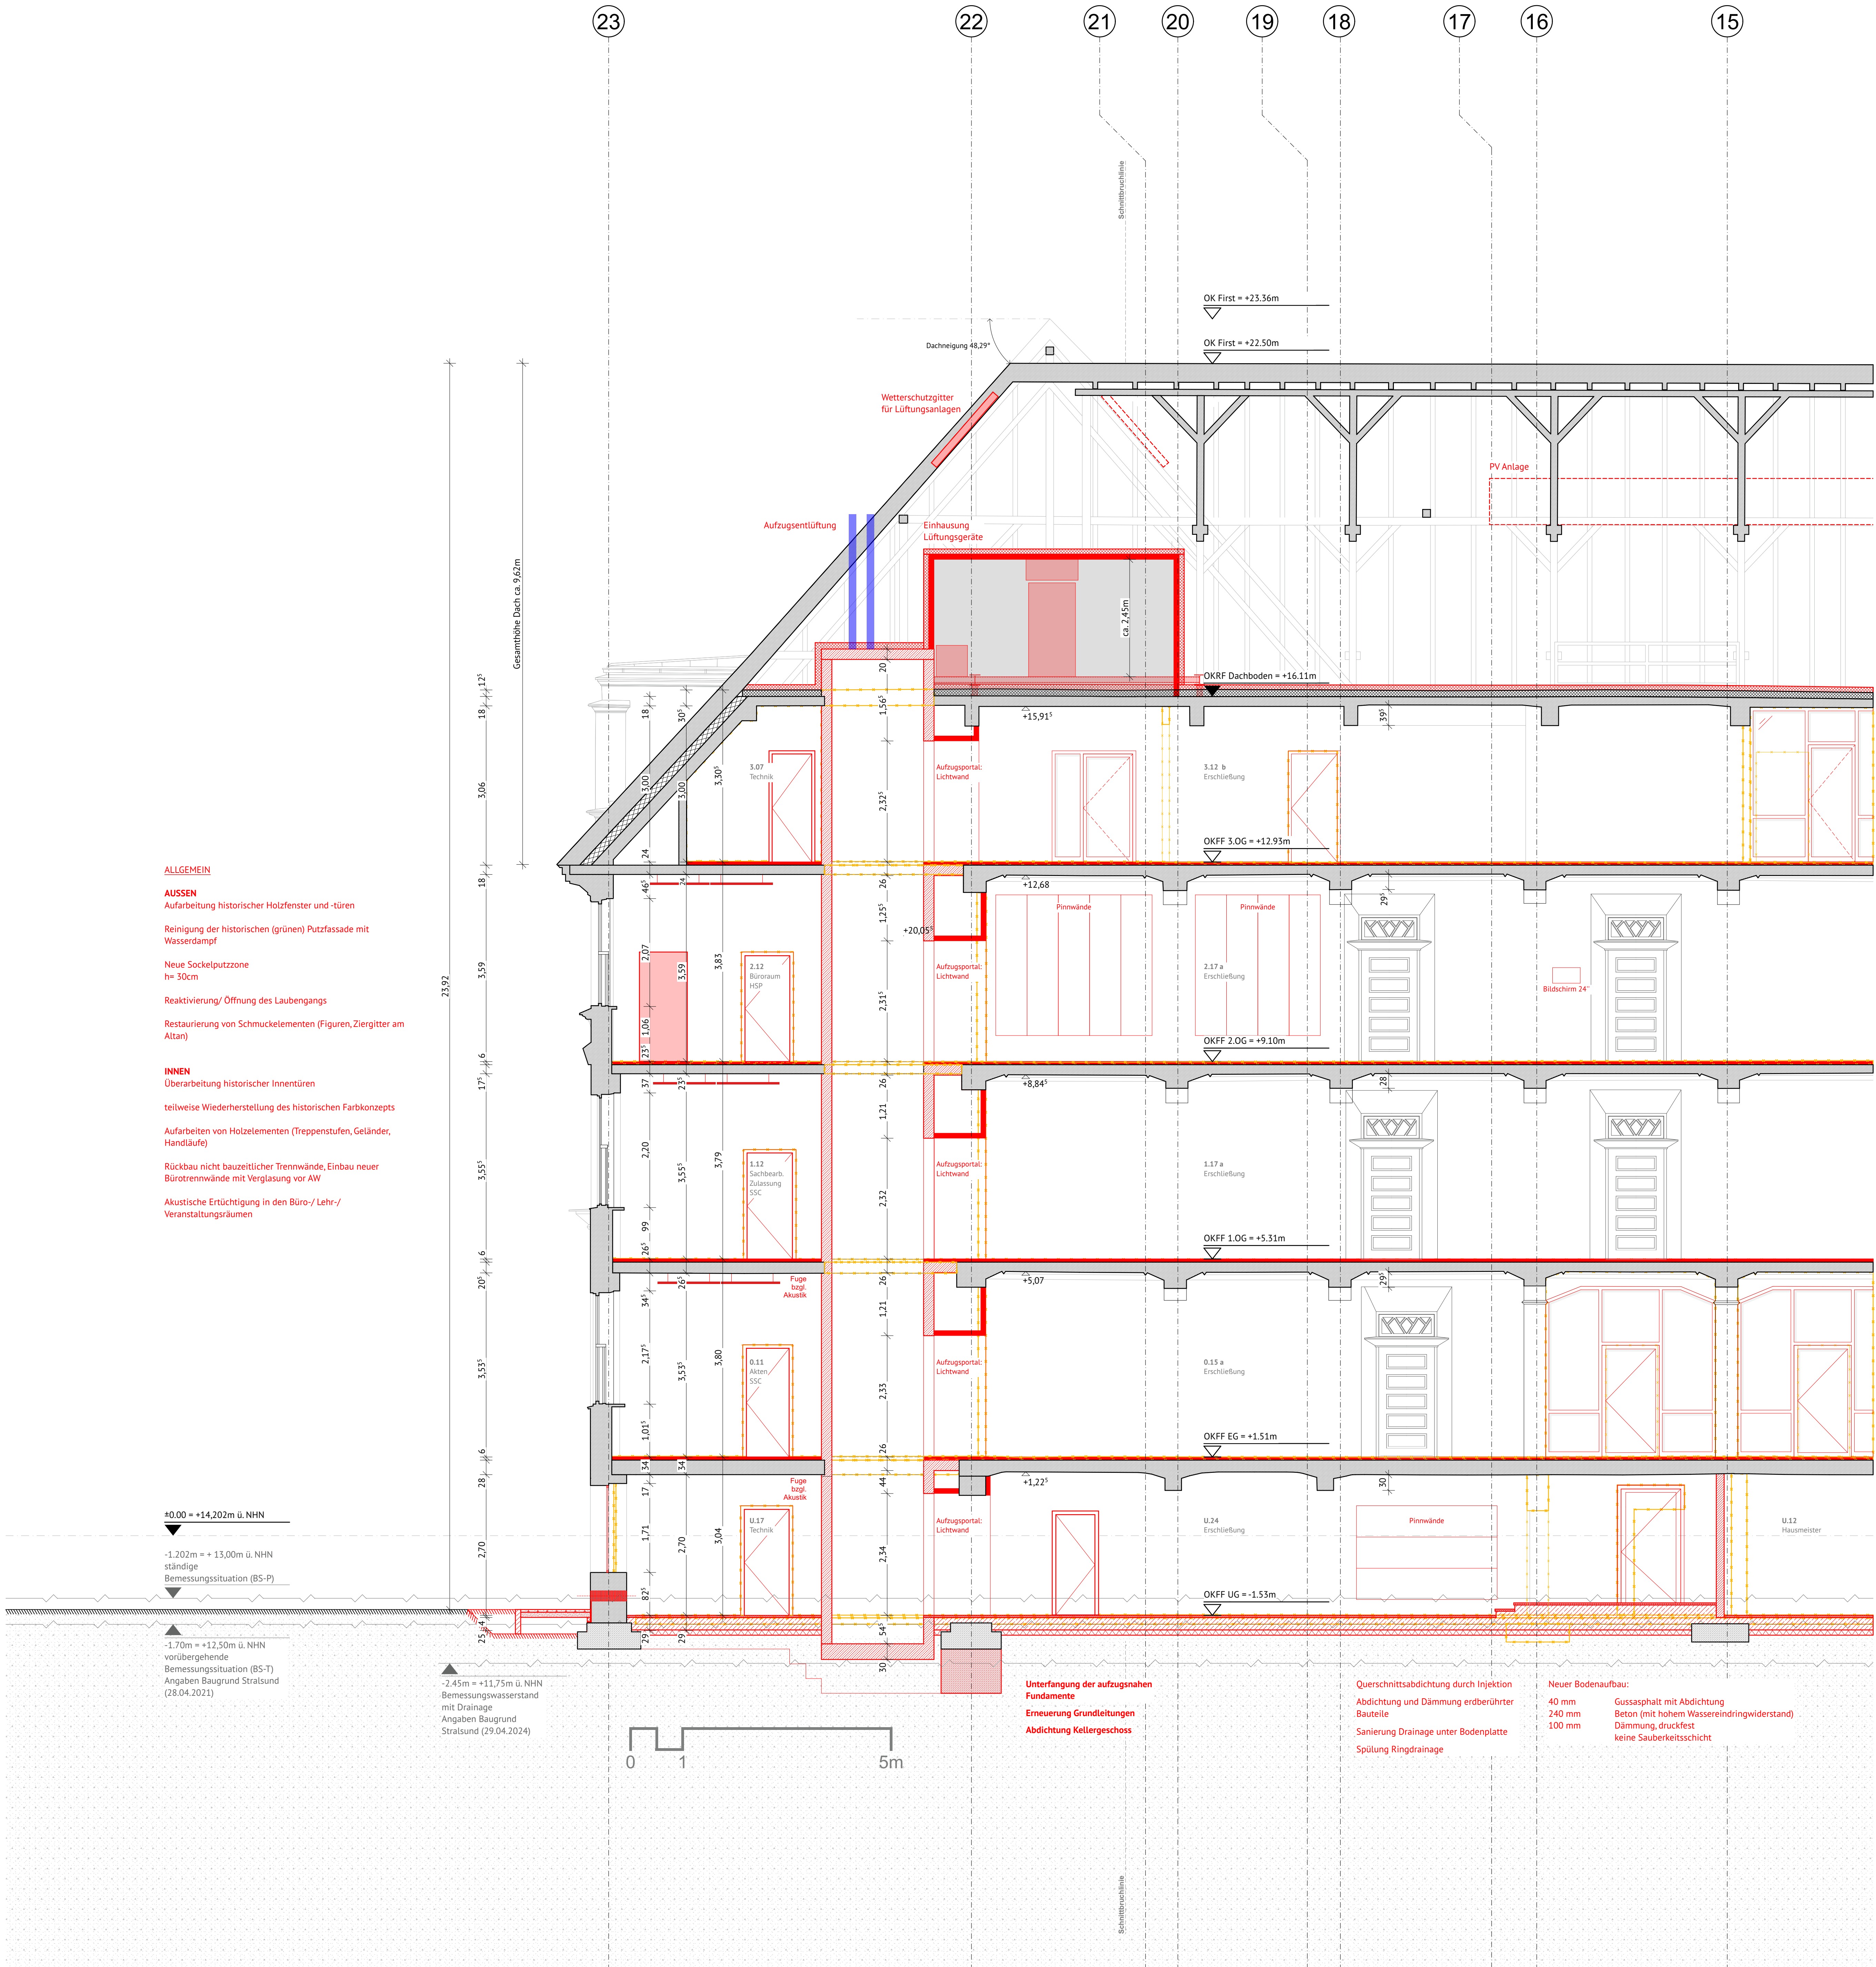

- ALLGEMEIN**
- AUSSEN**
- Aufarbeitung historischer Holzfenster und -türen
 - Reinigung der historischen (grünen) Putzfassade mit Wasserdampf
 - Neue Sockelputzzone h= 50cm
 - Reaktivierung/ Öffnung des Laubengangs
 - Restaurierung von Schmuckelementen (Figuren, Ziergitter am Altan)
- INNEN**
- Überarbeitung historischer Innentüren
 - teilweise Wiederherstellung des historischen Farbkonzepts
 - Aufarbeiten von Holzelementen (Treppenstufen, Geländer, Handläufe)
 - Rückbau nicht bauzeitlicher Trennwände, Einbau neuer Bürotrennwände mit Verglasung vor AW
 - Akustische Entschöpfung in den Büro-/ Lehr-/ Veranstaltungsräumen

+0.00 = +14.202m ü. NHN

-1.202m = +13.00m ü. NHN
ständige
Bemessungssituation (BS-P)

-1.70m = +12.50m ü. NHN
vorübergehende
Bemessungssituation (BS-T)
Angaben Baugrund Stralsund
(28.04.2021)

-2.45m = +11.75m ü. NHN
Bemessungswasserstand
mit Drainage
Angaben Baugrund
Stralsund (29.04.2024)

Unterfangung der aufzunehmenden
Fundamente
Erneuerung Grundleitungen
Abdichtung Kellergeschoss

Querschnittsabdichtung durch Injektion
Abdichtung und Dämmung erdberührter
Bauteile
Sanierung Drainage unter Bodenplatte
Spülung Ringdrainage

Neuer Bodenaufbau:
40 mm
240 mm
100 mm
Gussasphalt mit Abdichtung
Beton (mit hohem Wassereindringwiderstand)
Dämmung, druckfest
keine Sauberkeitsschicht

Übersichtsplan
Liegenschaft Gebäude

ZUR AUSFÜHRUNG FREIGELEGEN
Staatliches Bau- und Liegenschaftsamt

Auswahl Fachplanung

DATEI: B:\PROJEKTE\27560\27560_E9_0001_P5_331_..._BB_A_...
GEPRÜFT: NAME, IN LETTERS

Alle Maße sind vor Ort eigenverantwortlich zu prüfen!

Staatliches Bau- und Liegenschaftsamt
Rostock

Tel. 0385 - 588 87401
Fax 0385 - 588 87402
post@bmls.bund.de

GEPRÜFT: (VON BEZUGSNUMMER)
27560 Universität Rostock
Parkstraße 6, 18057 Rostock
GEBAUDE (NR / BEZEICHNUNG)
055331

DATEI: BML
27560 E9 0001

PROJEKT
Anlage LV



PROJEKT
Längsschnitt A1 Aufzug

PROJEKT
1:50

PROJEKT
27.06.2025

PROJEKT
27560_E90001_P5_331_..._BB_A_...
PLANINDEX
-
TEL. PLAN
-



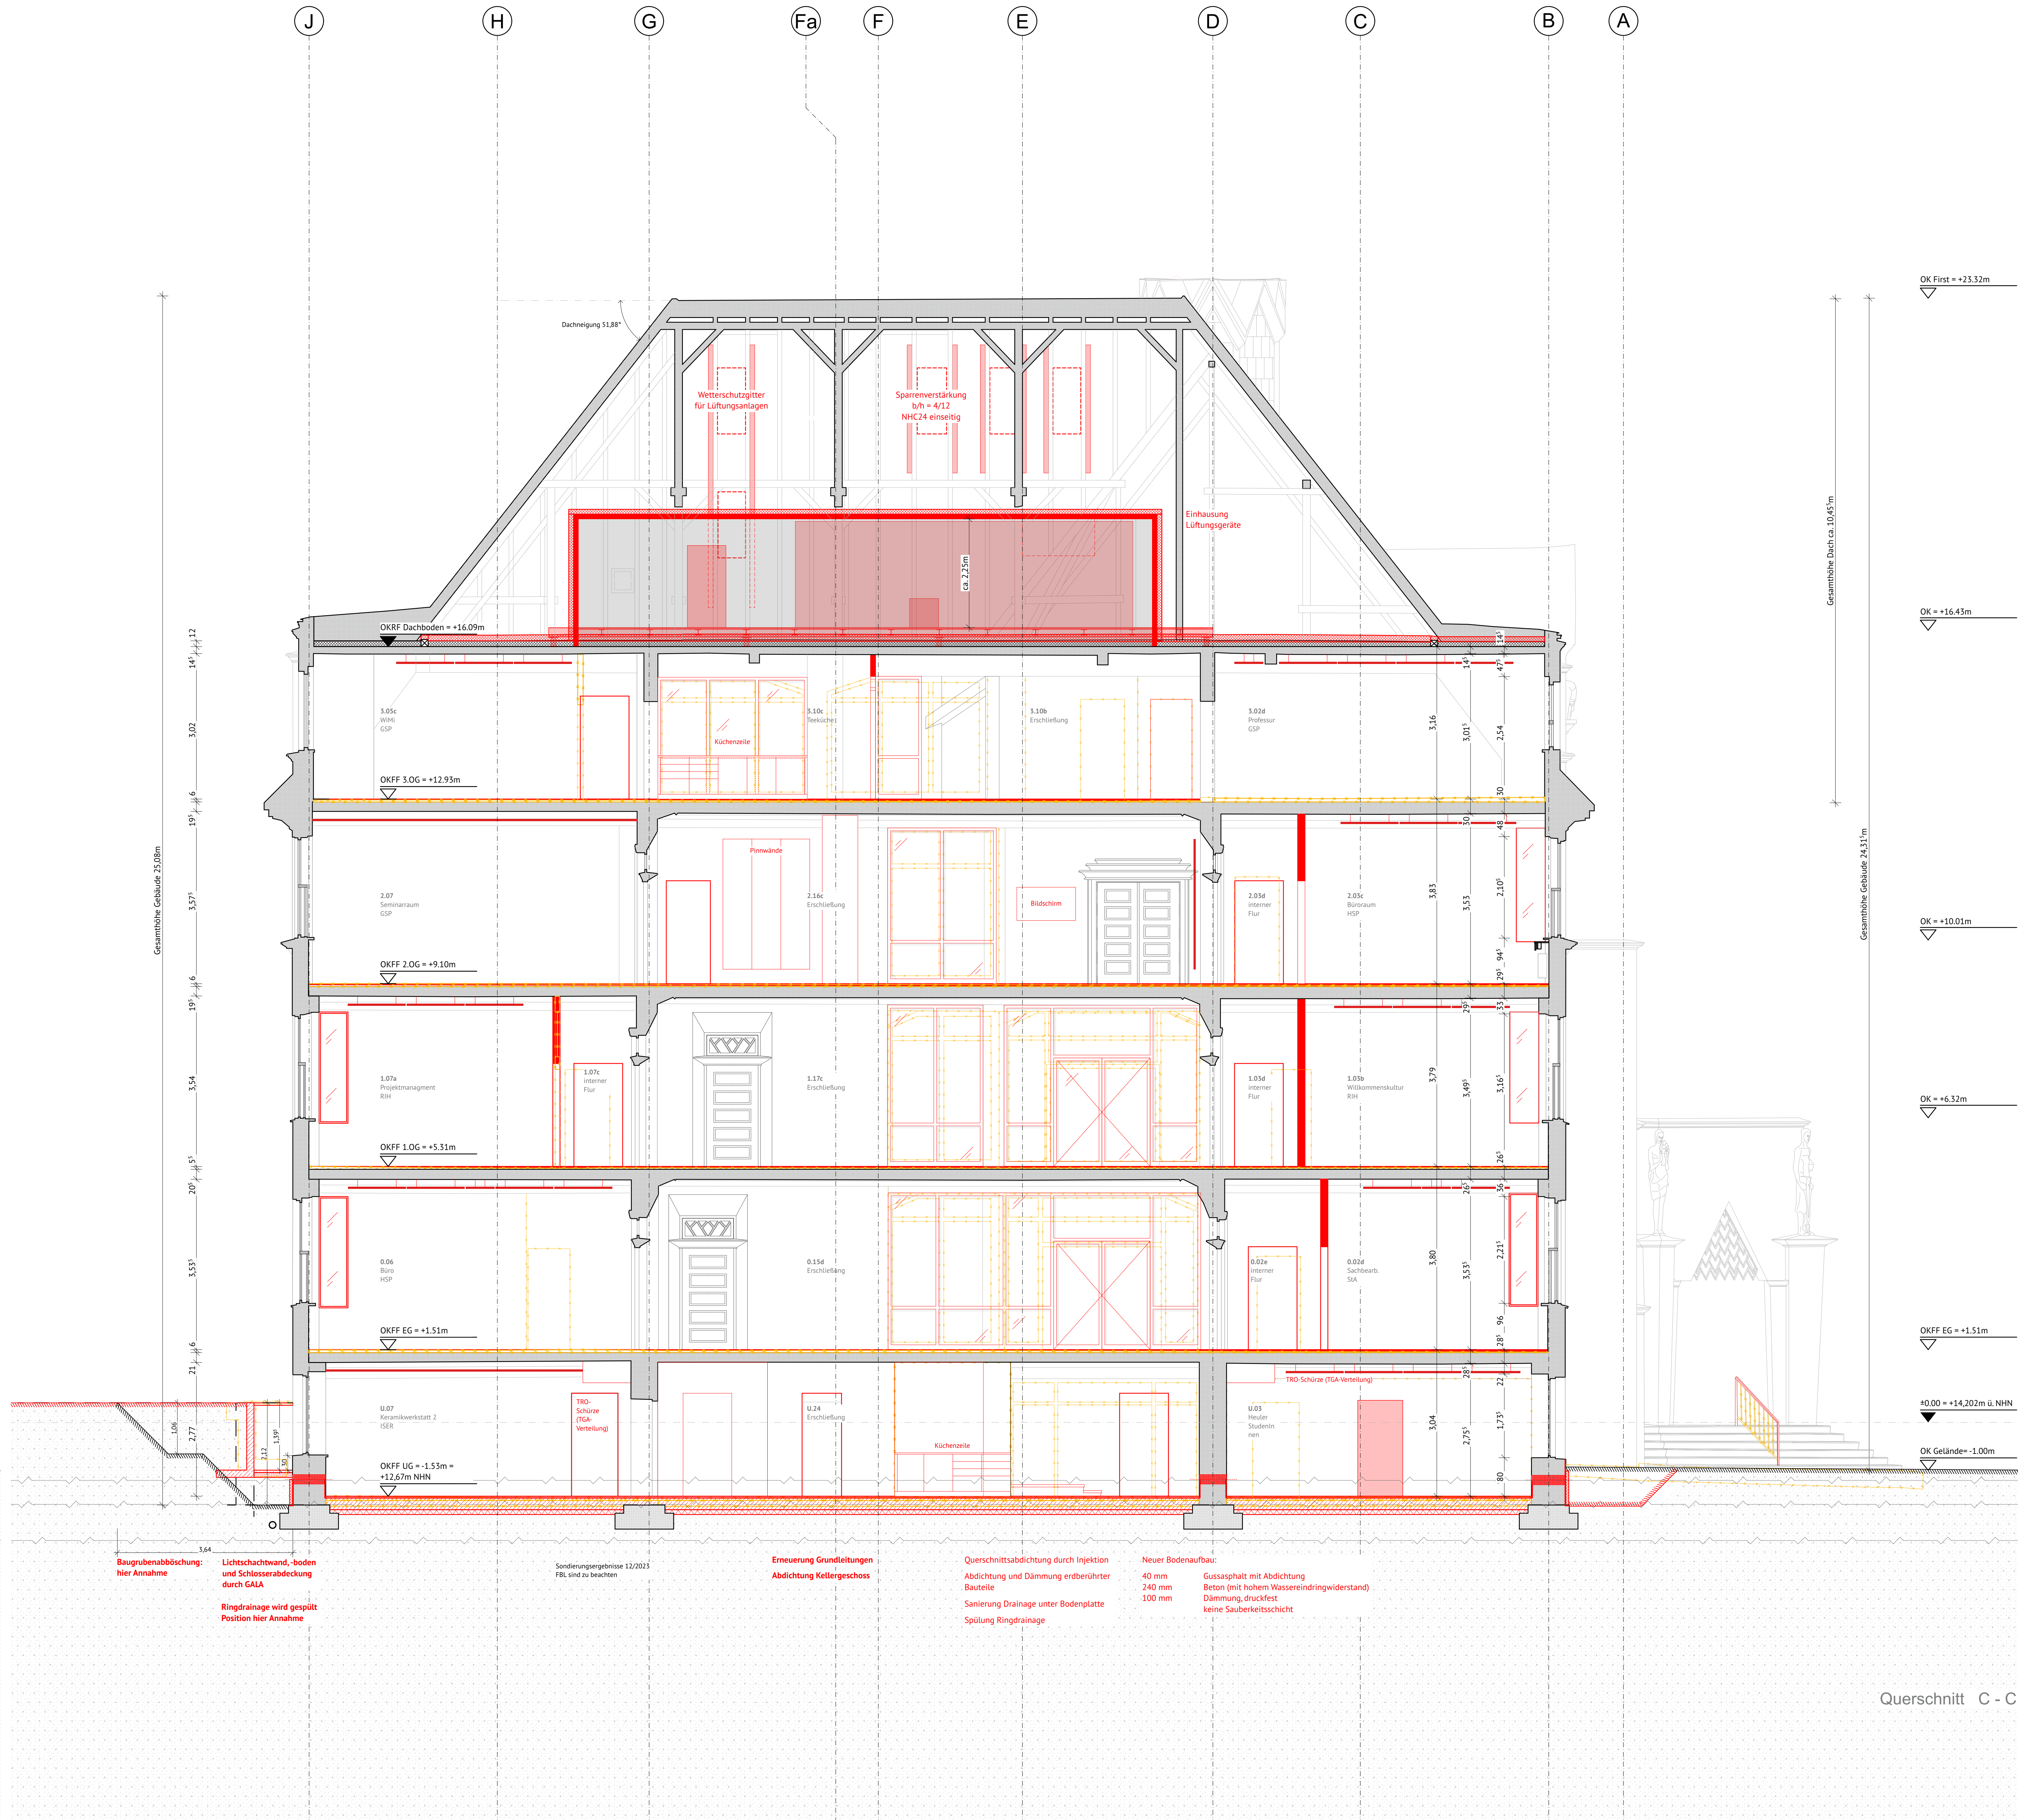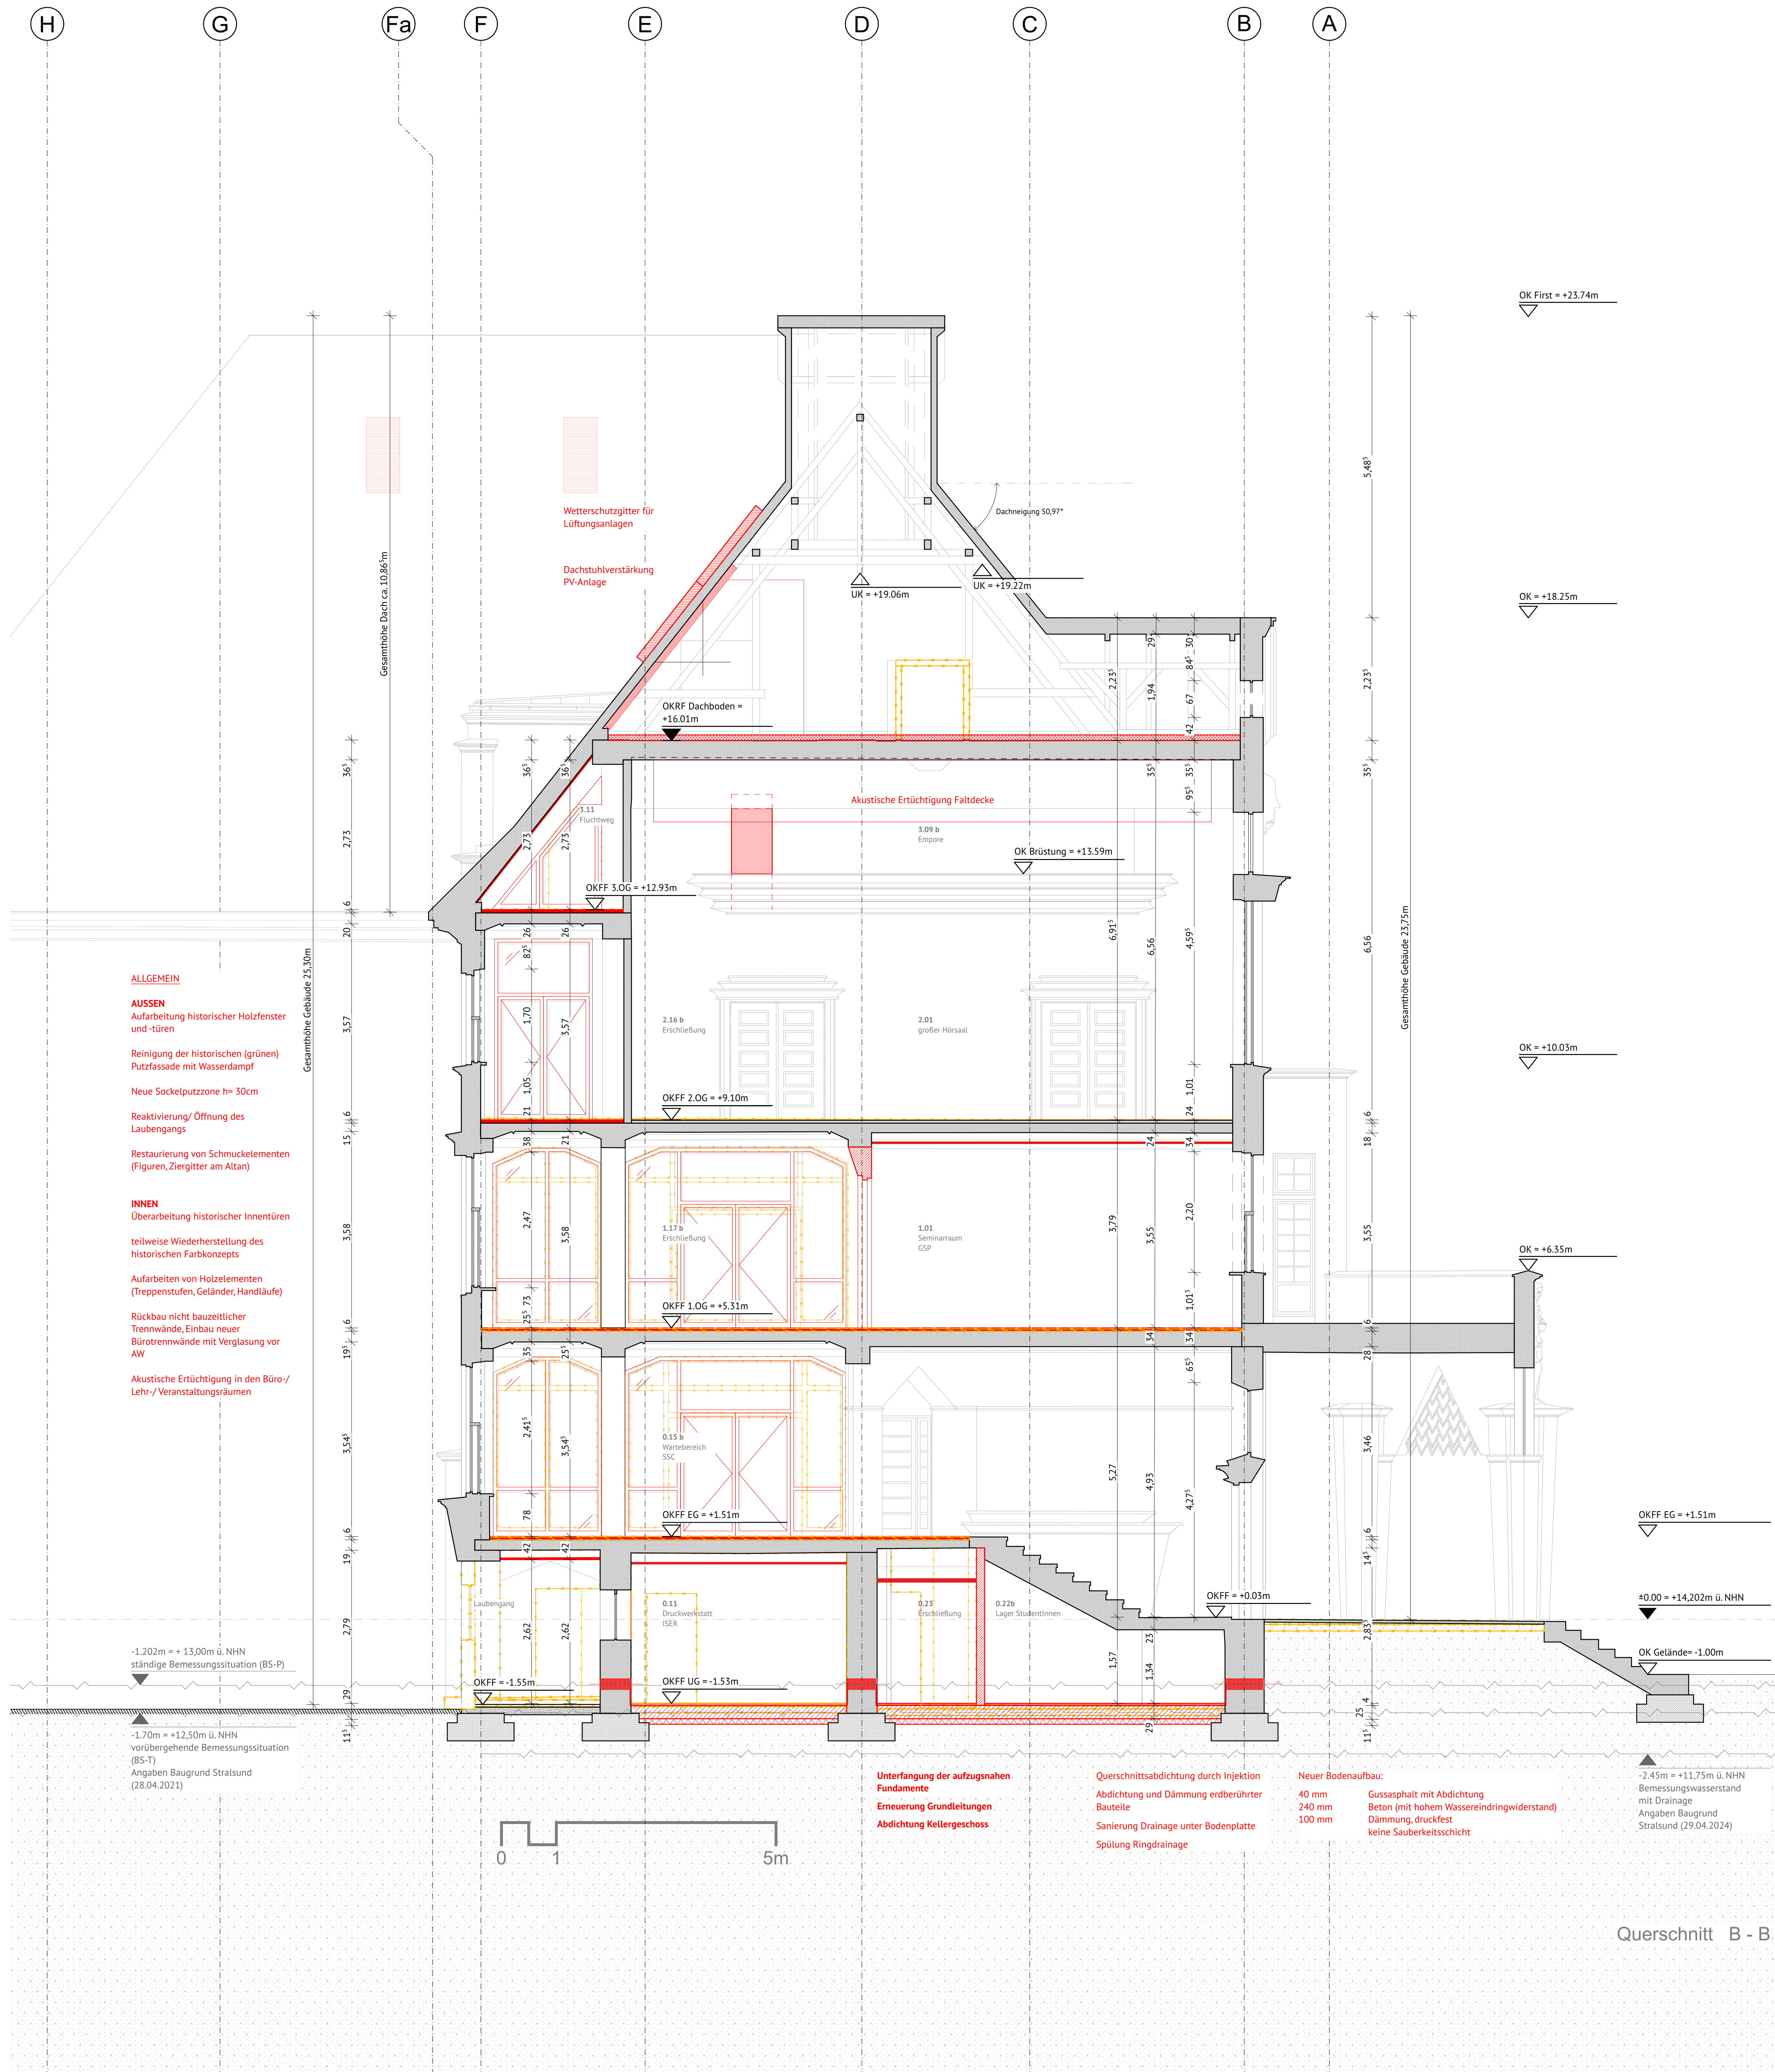

Übersichtsplan
Lageplan des Gebäudes

Alle Maße sind vor Ort eigenverantwortlich zu prüfen!

**Staatliches Bau- und Liegenschaftsamt
Rostock**

Regelstraße 1
18057 Rostock
Tel. 0381 1234567
Fax 0381 1234568
E-Mail: bauamt@rostock.de

27560 Universität Rostock
Parkstraße 6, 18057 Rostock
Tel. 0381 1234567
Fax 0381 1234568
E-Mail: bauamt@uni-rostock.de

Querschnitte B-B und C-C

1:50
27.02.2024
BLATT 1 VON 1
PLANMÄßIG
TEILPLAN