

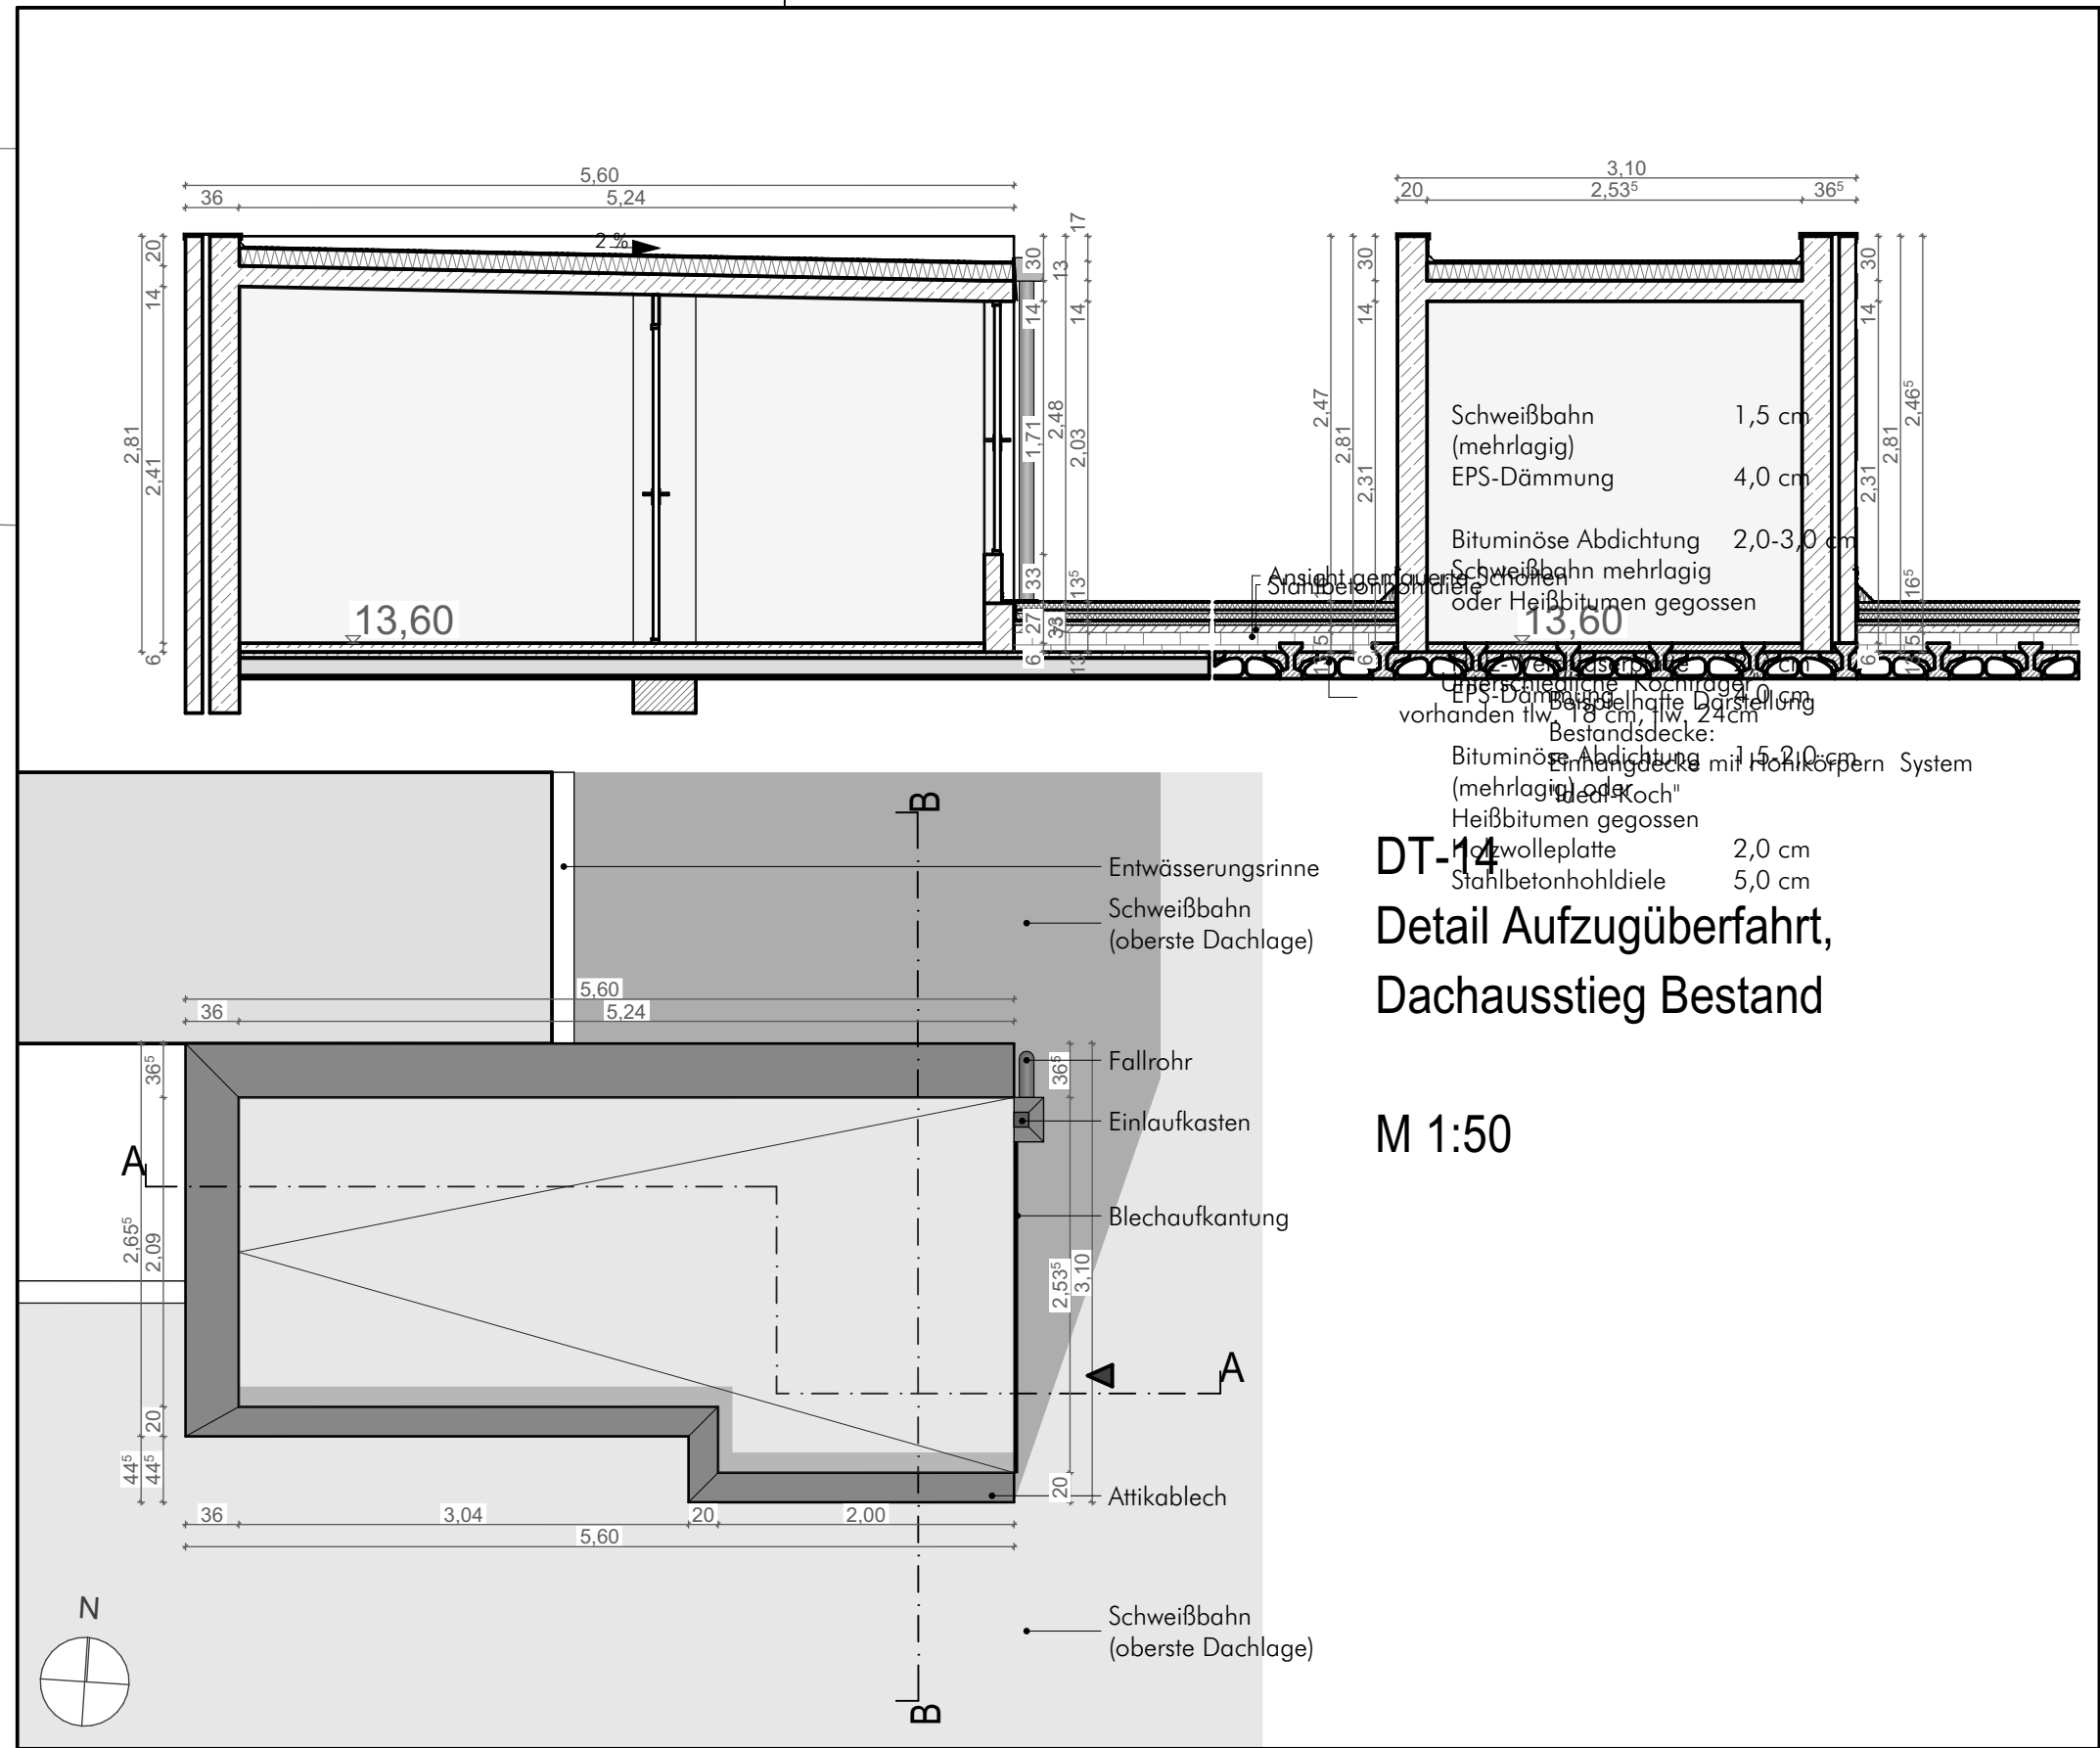


[illegible]

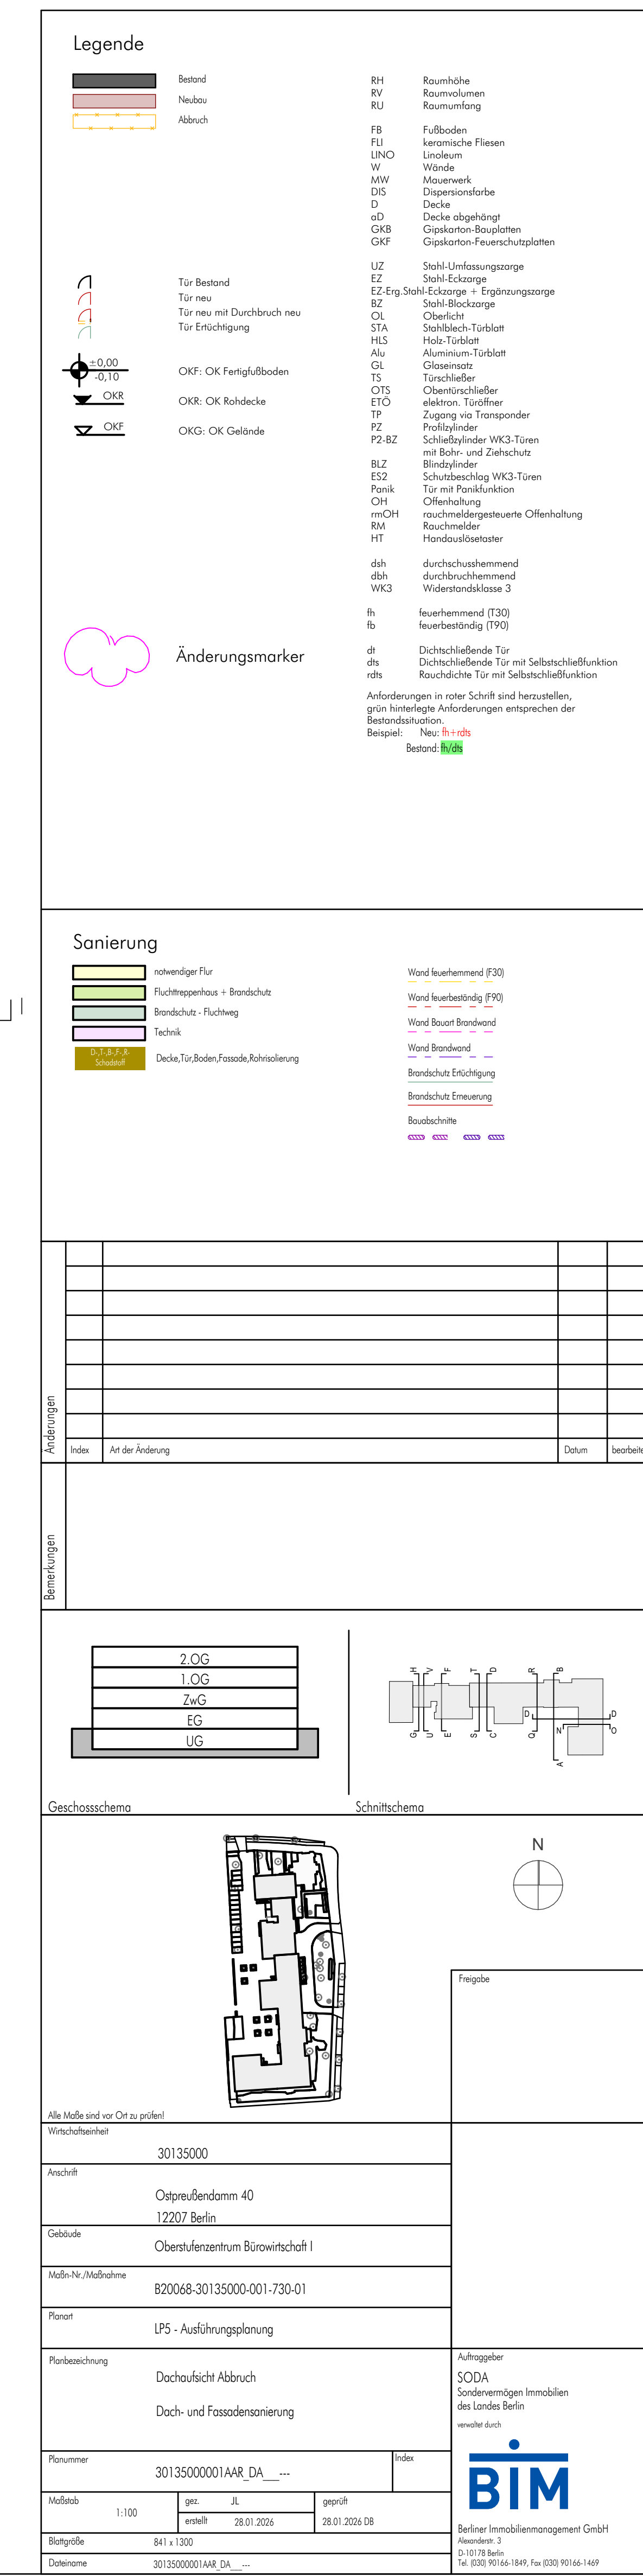

 

Abbruch gemauerter Schornstein bis unter Dachhaut.
Schwanenhals für ELT-Leitungsführung in Keller.
BW wird in UG gekreuzt
ELT in UG R017

Abluft Vorbereitungsraum während Bauzeit außer Betrieb

19

Abluft Küche während Bauzeit außer Betrieb

20

15,89%

Klima-Splitgerät
Serverraum bleibt
(neuer Unterbau)
Während Bauzeit
temporäre Kühlung
erforderlich

Horizontales
mit bewegliche
Anschlagpunkt

Neu aufbauen
ansonsten e

Erneuerung Rauchabzug
Aufzugschacht, inklusive
Wärmedämmung notwendig

- Horizontalschienensystem mit beweglichem Anschlagpunkt
- Solarmodul (Anzahl 504)
- Wartungsgang zwischen PV Modulen > 60 cm
- Abstand PV-Module Absturzkante > 1,50m


[illegible]

Sanierung		


Veränderungen	
---------------	--




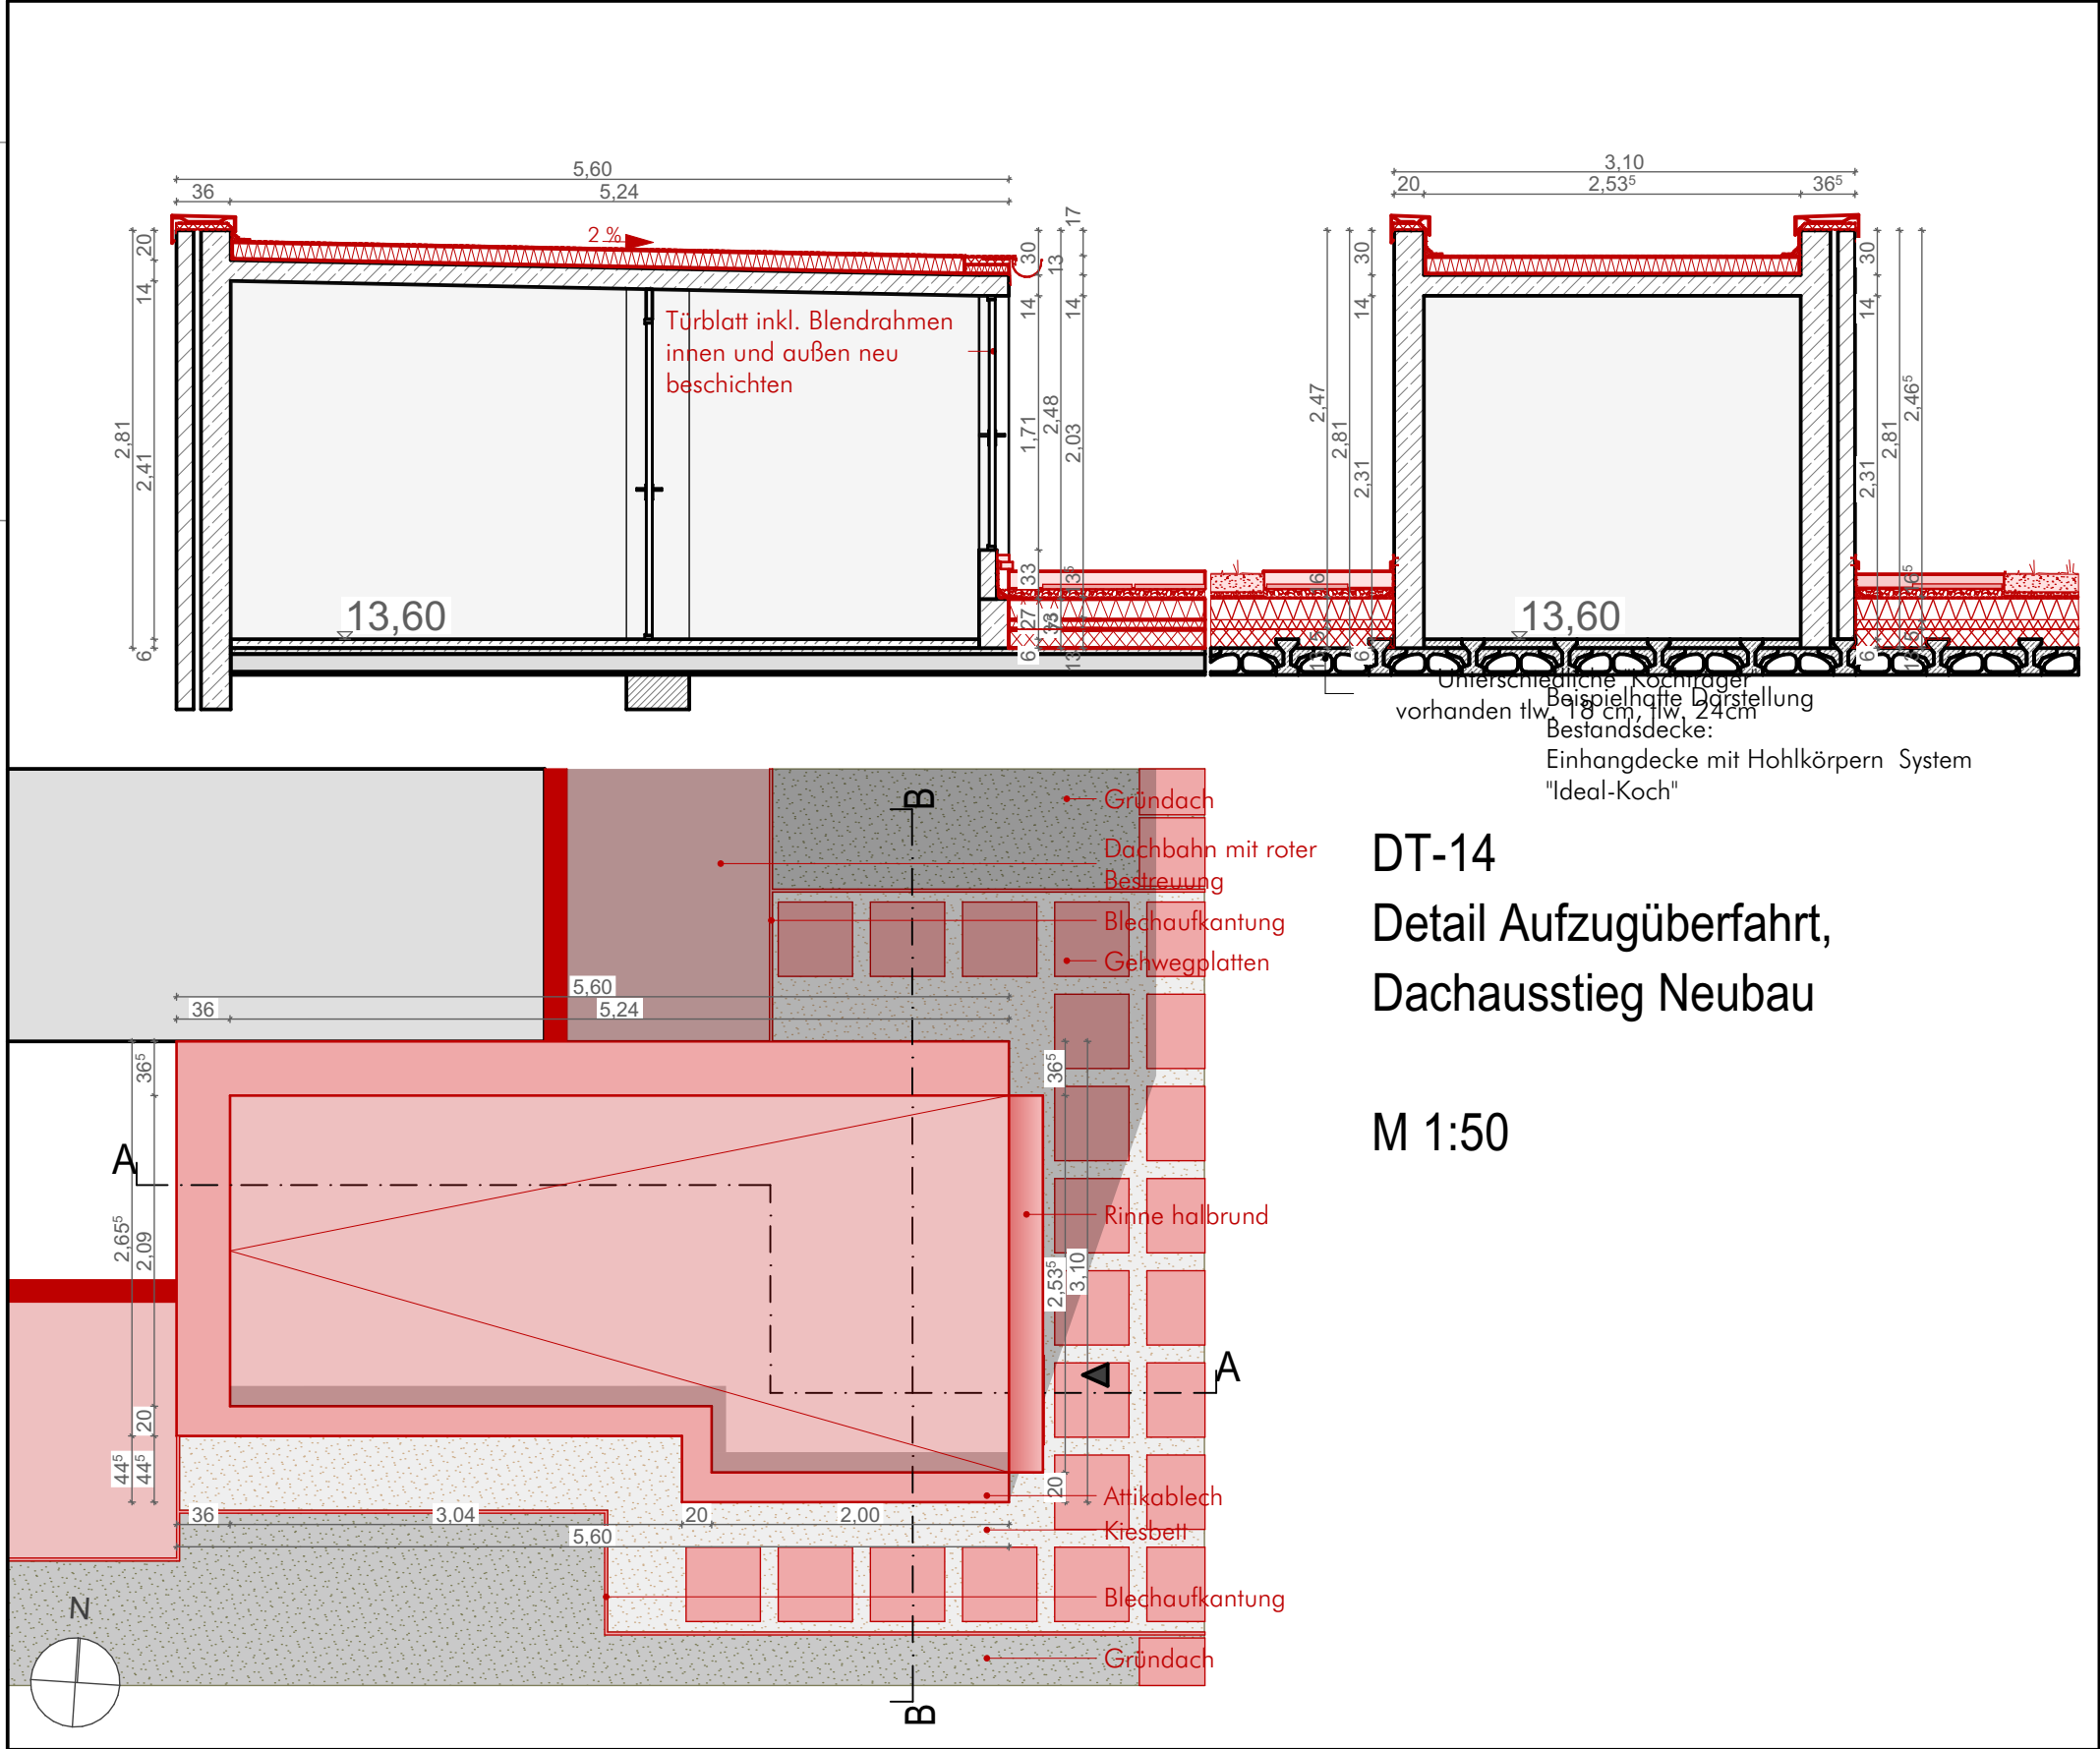[illegible]ANWE $\triangle$



Legende		
Sanierung

 	notwendiger Flur	Wand feuerhemmend (F30)


Veränderungen	
---------------	--



