
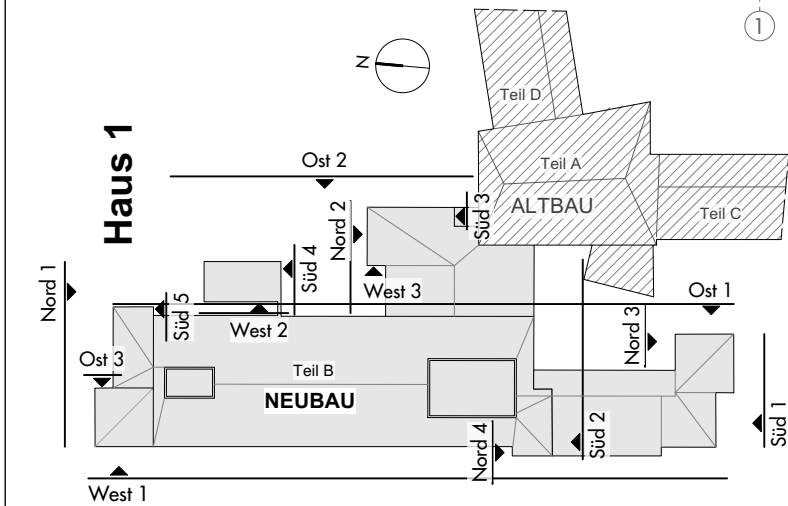


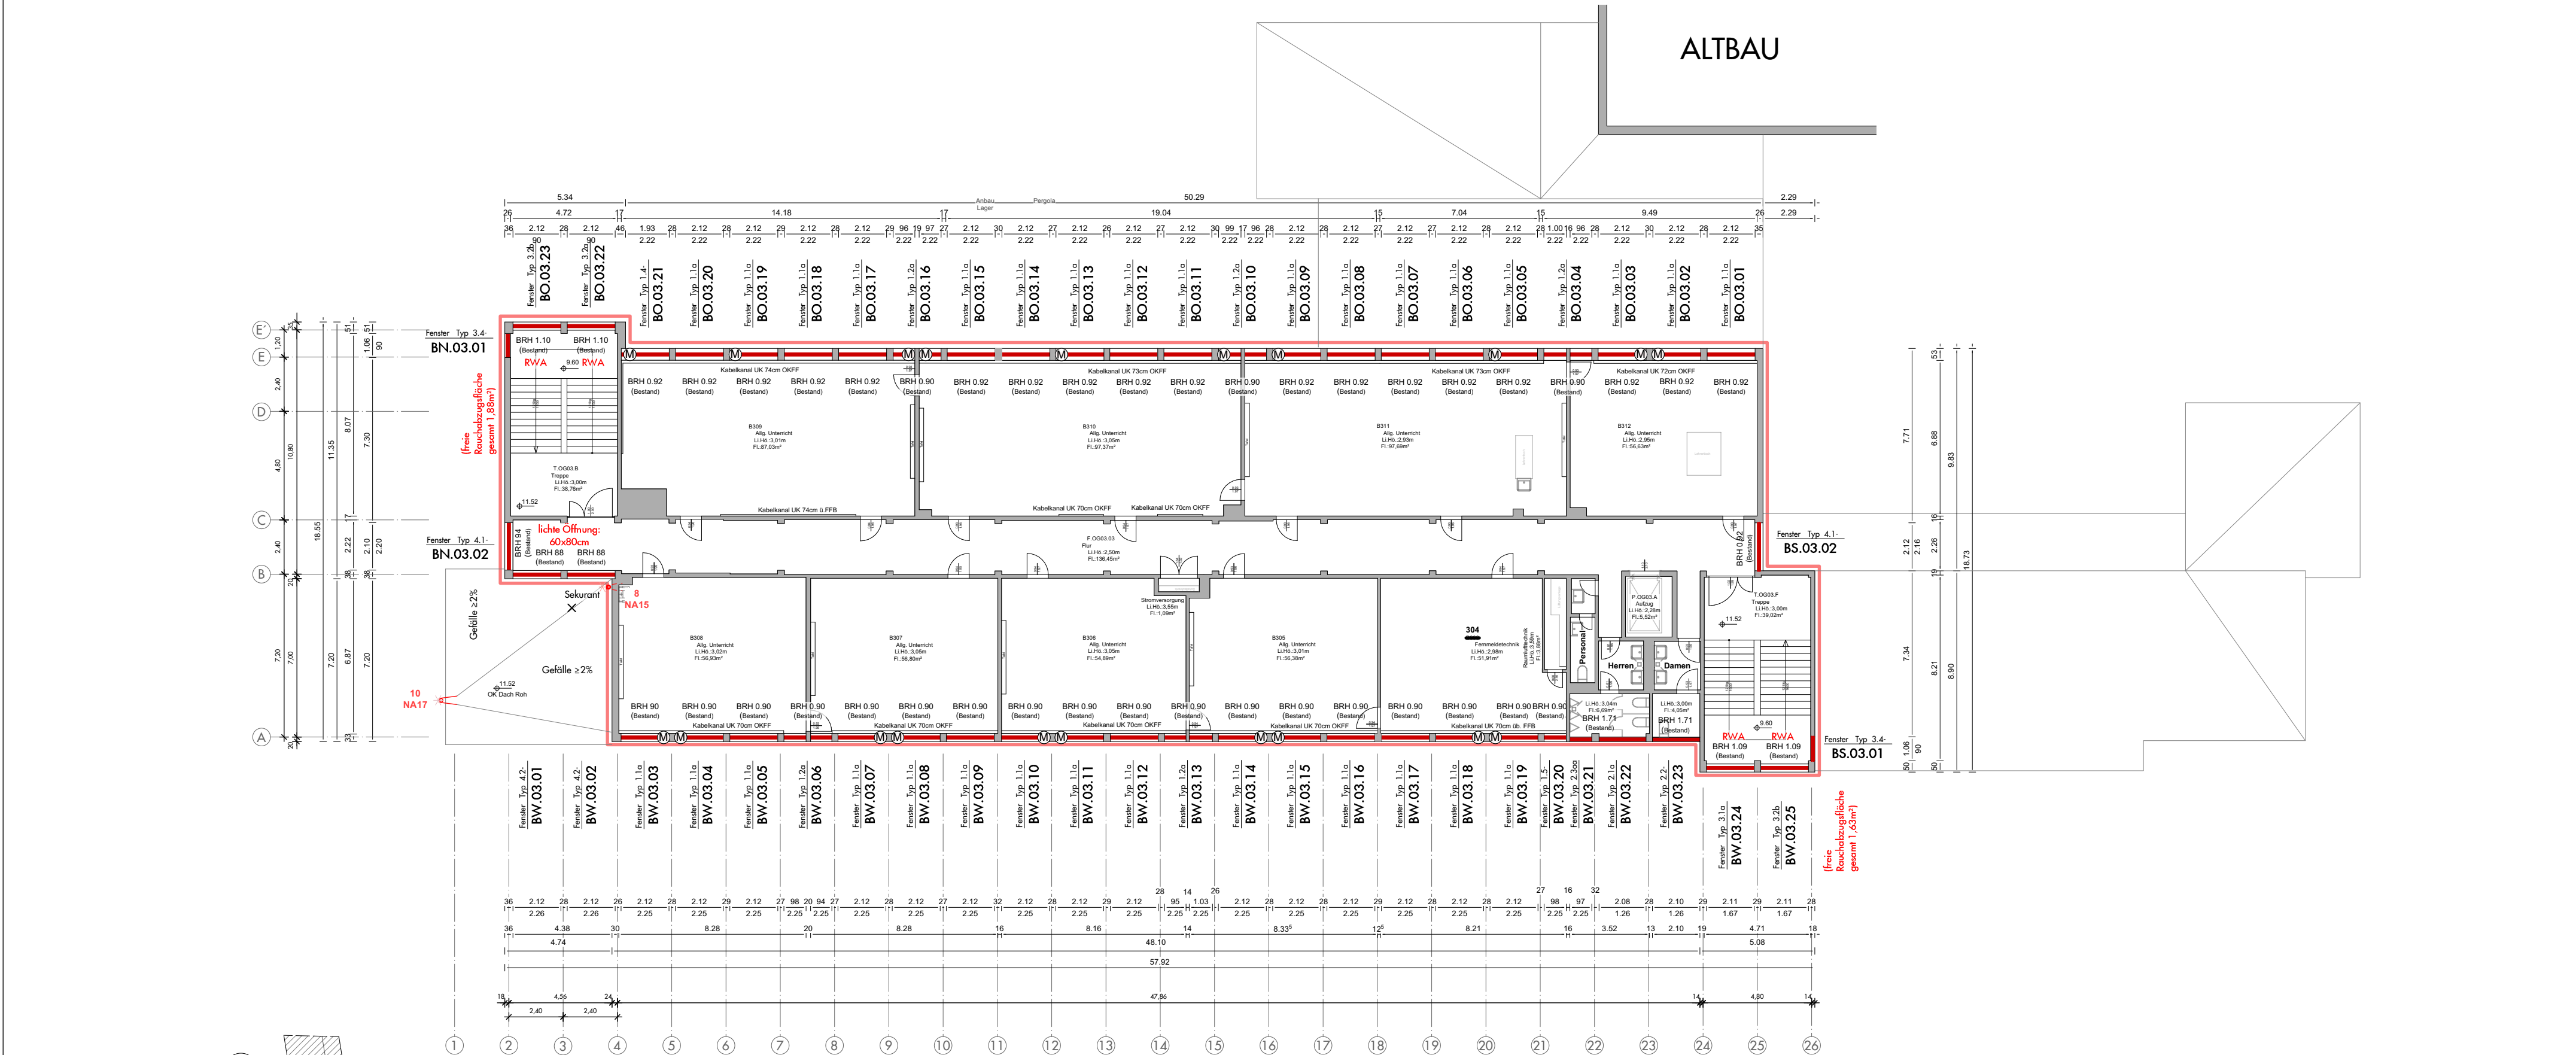

Legende:										Anschrift:		Peter - Lenné - Schule Hartmannsweilerweg 29 14163 Berlin		Wirtschaftseinheit:		30398			
Erneuerung Fenster / Tür		Rückbau Heizkörper		Abbruch		Austausch Dämmung		Erneuerung opake Fassade: Abbruch d. äußeren Wetterschale inkl. Dämmung, Sonnenschutz u. Dachanschluss; Anbringung Keramikfassade		Motor für außenliegenden Sonnenschutz						Maßn-Nr. / Maßnahme:		B21045 - 30398001-001	
Erneuerung Anstrich												Gebäude:		Haus 1		Planbezeichnung:			
												Planart:		Ausführungsplanung		Maßstab:			
																1:200			
																Neubau			
																Grundriss			
																3. Obergeschoss			
																Plannummer:			
																30398001001AAR_GR03T2			
																Index:			
																A			

Maße sind eigenverantwortlich vor Ort zu prüfen!

Grundlage: BIM
Grundriss BIM
Hartmannsweilerweg 29 hs01 3039801 og03.dwg
Stand:08.07.2016

Auftraggeber:

SILB

Sondervermögen Immobilien des Landes Berlin

verwaltet durch:

BIM

Berliner Immobilienmanagement GmbH
Keibelstr. 36, 10178 Berlin
Tel.: 030 / 90166 2100, Fax: 030 90166 1670

Auftragnehmer:

Änderungen

A	Überarbeitung Fenstertypen	24.04.25	mm
Index	Art der Änderung	Datum	gez.

gez.: mm

geprüft:

Blattgröße: DIN A2

erstellt: 12.06.2023

Dateiname: 30398001001AAR_GR03.dwg