


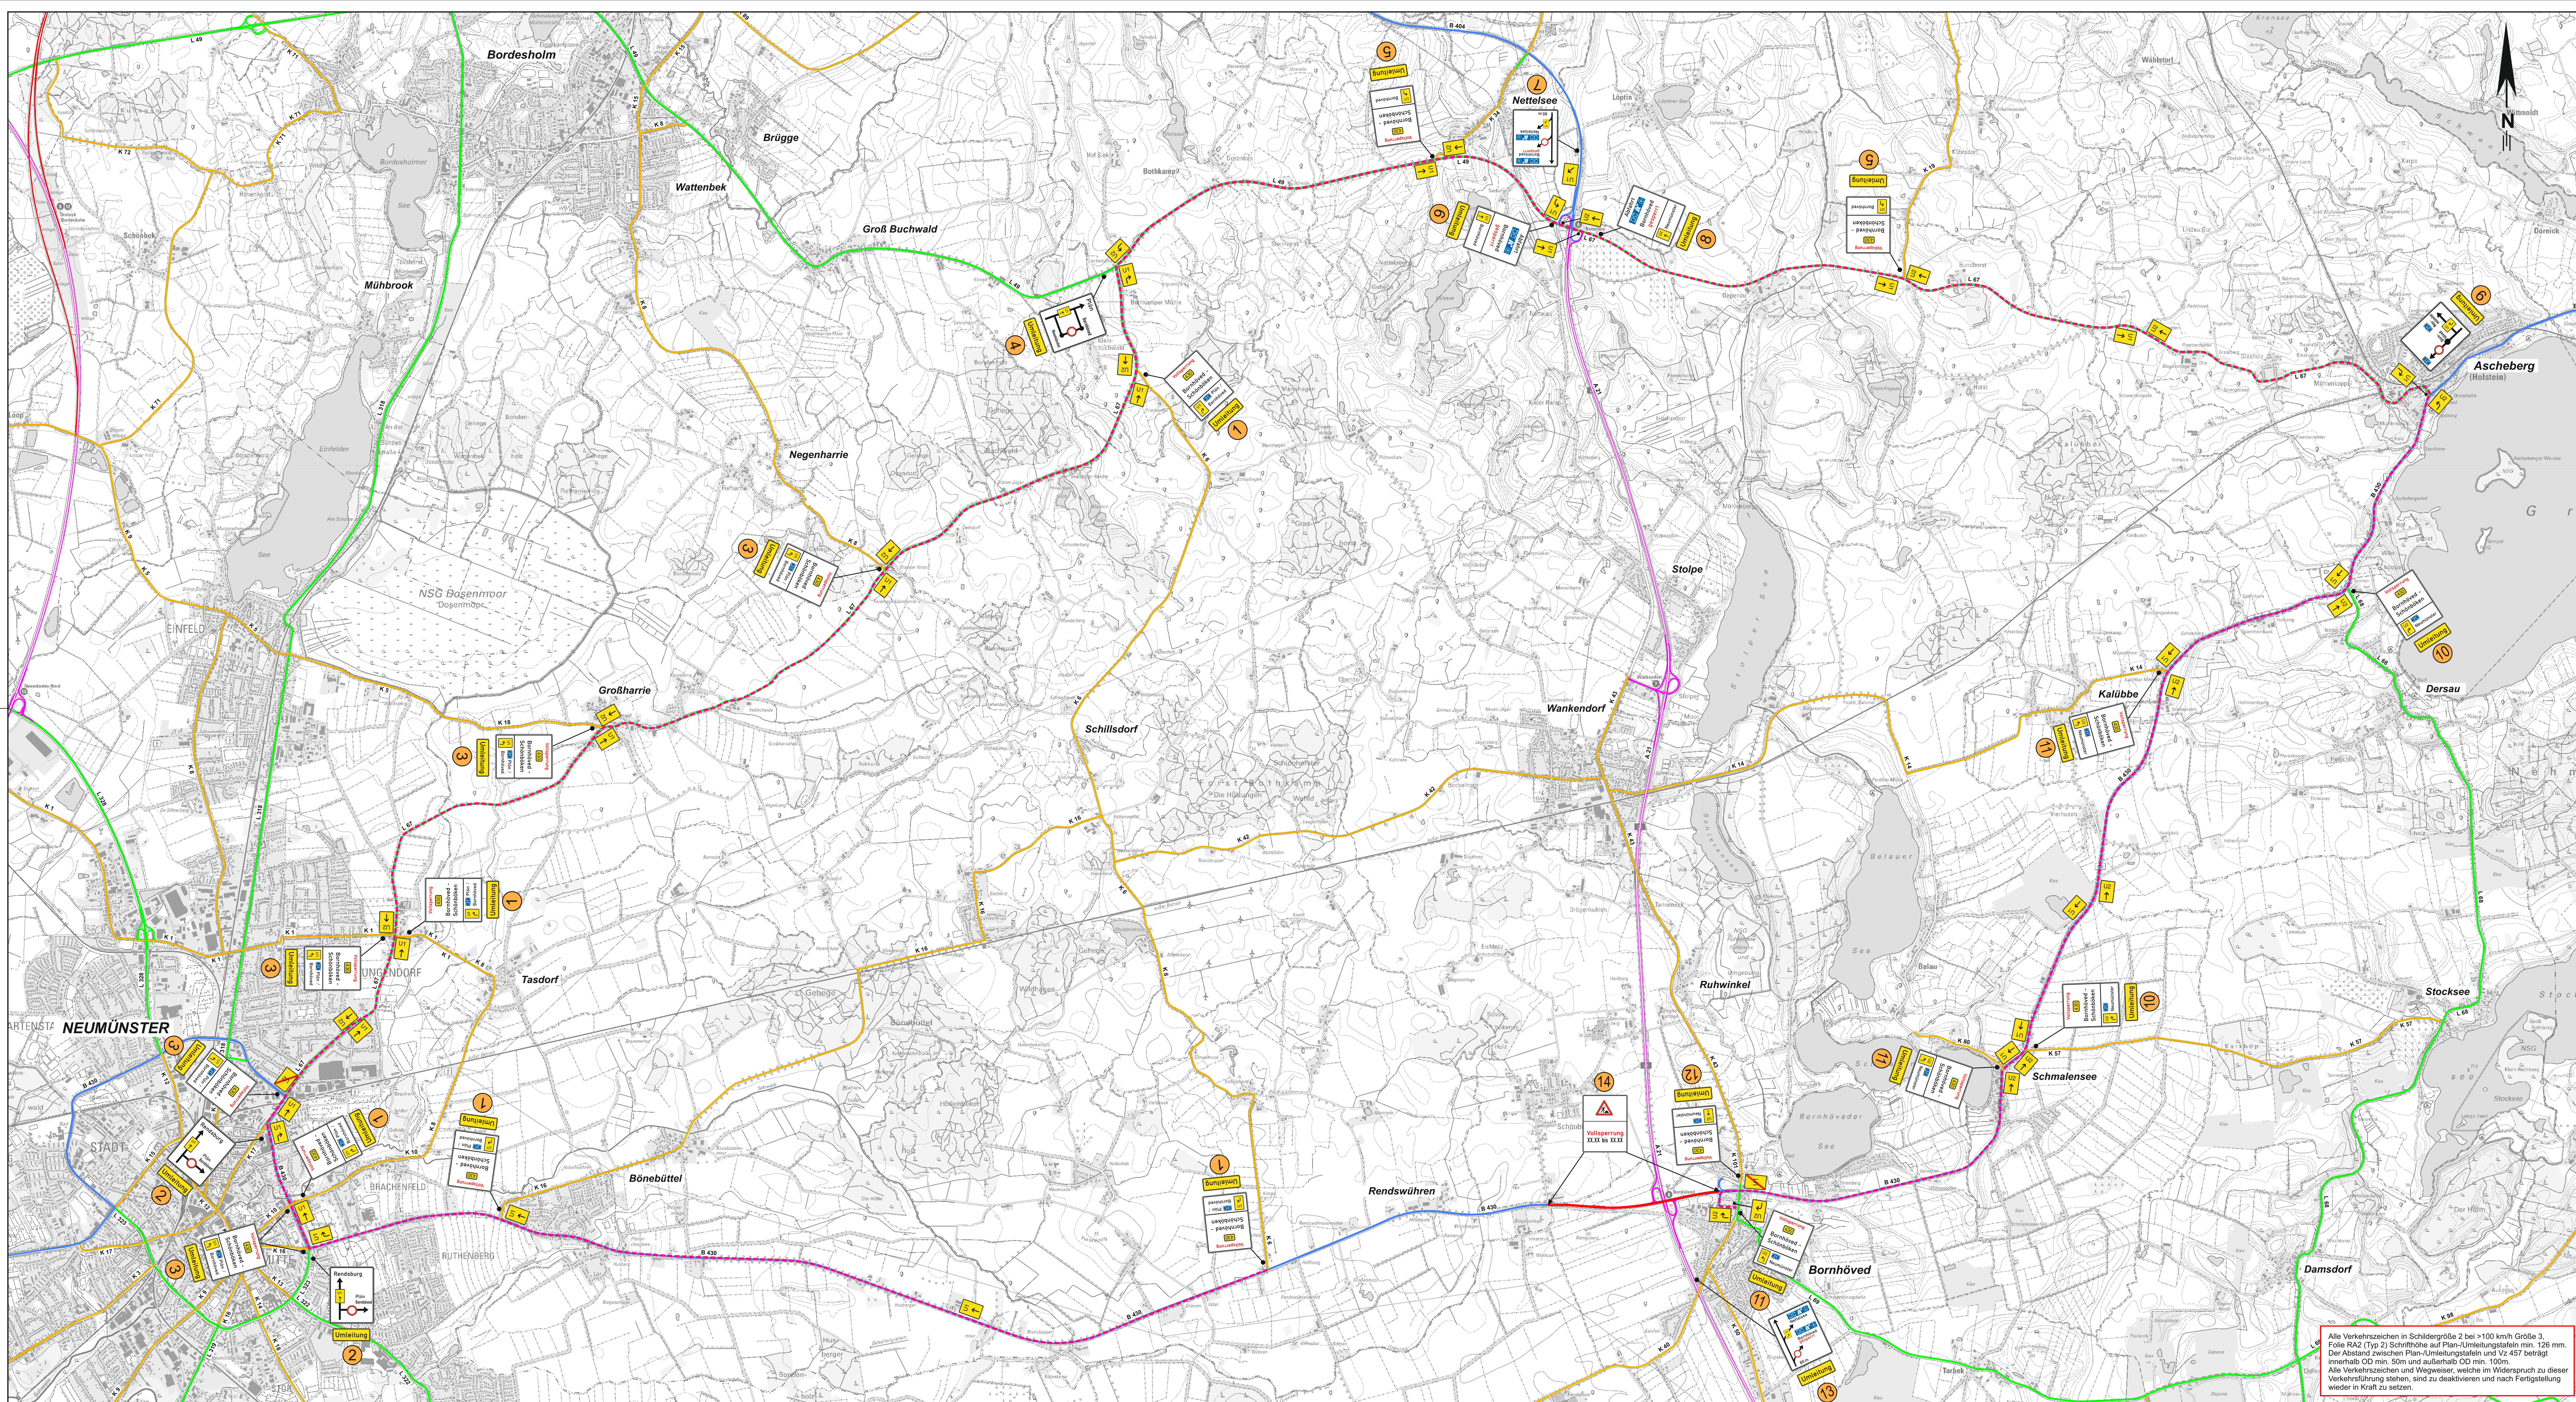

- 1**
Voltspernung
Borñhöved - Schönböken
5 x
- 2**
Rendsburg
2 x
- 3**
Voltspernung
Borñhöved - Schönböken
6 x
- 4**
Plön
Neumünster
- 5**
Voltspernung
Borñhöved - Schönböken
2 x
- 6**
Abfahrt
Borñhöved gesperrt
1 x
- 7**
Borñhöved gesperrt
Nettelsee
80 m
- 8**
Abfahrt
Borñhöved gesperrt
Neumünster
- 9**
Borñhöved gesperrt
Nettelsee
80 m
- 10**
Voltspernung
Borñhöved - Schönböken
2 x
- 11**
Voltspernung
Borñhöved - Schönböken
3 x
- 12**
Voltspernung
Borñhöved - Schönböken
Neumünster
- 13**
Borñhöved gesperrt
Nettelsee
80 m
- 14**
Voltspernung
XX.XX bis XX.XX
2 x

Nr.	Art der Änderung	Datum	Zeichen



Schleswig-Holstein Der echte Norden	LBV.SH	bearbeitet: C. Straßburg Datum: 01 / 2026
Standort Kiel Mercatorstraße 9 24106 Kiel Tel. 0431 / 383-0	Landesbetrieb Straßenbau und Verkehr Schleswig-Holstein	gezeichnet: D. Meuser Datum: 01 / 2026 geprüft: Datum

Erhaltungsentwurf

Straße: B 430 Nächster Ort: Neumünster von NK: 1926 003 nach NK: 1927 006	Station: 0,000 Station: 0,600	Anlage / Blatt-Nr.: 12.1 / 2 Umlenkungsplan 3. BA Kfz > 60 km/h
PROJIS-Nr.:		Maßstab: 25.000

B 430 Fahrbahnerneuerung zwischen Rendswühren (K6) und Bornhöved (L69)

Bau-km: aufgestellt:	geprüft:
Kiel, d. _____	Kiel, d. _____

Alle Verkehrszeichen in Schildgröße 2 bei >100 km/h Größe 3.
Folie RA2 (Typ 2) Schriftgröße auf Plan-/Umlenkungsplan min. 126 mm.
Der Abstand zwischen Plan-/Umlenkungsplan und Vz 457 beträgt
innerhalb 50 m: 50 m und außerhalb 50 m: 100 m.
Alle Verkehrszeichen und Wegweiser, welche im Widerspruch zu dieser
Verkehrshilfe stehen, sind zu deaktivieren und nach Fertigstellung
wieder in Kraft zu setzen.