




Schnitt D
Foyer - WC D - WC Herren - Waschraum Herren

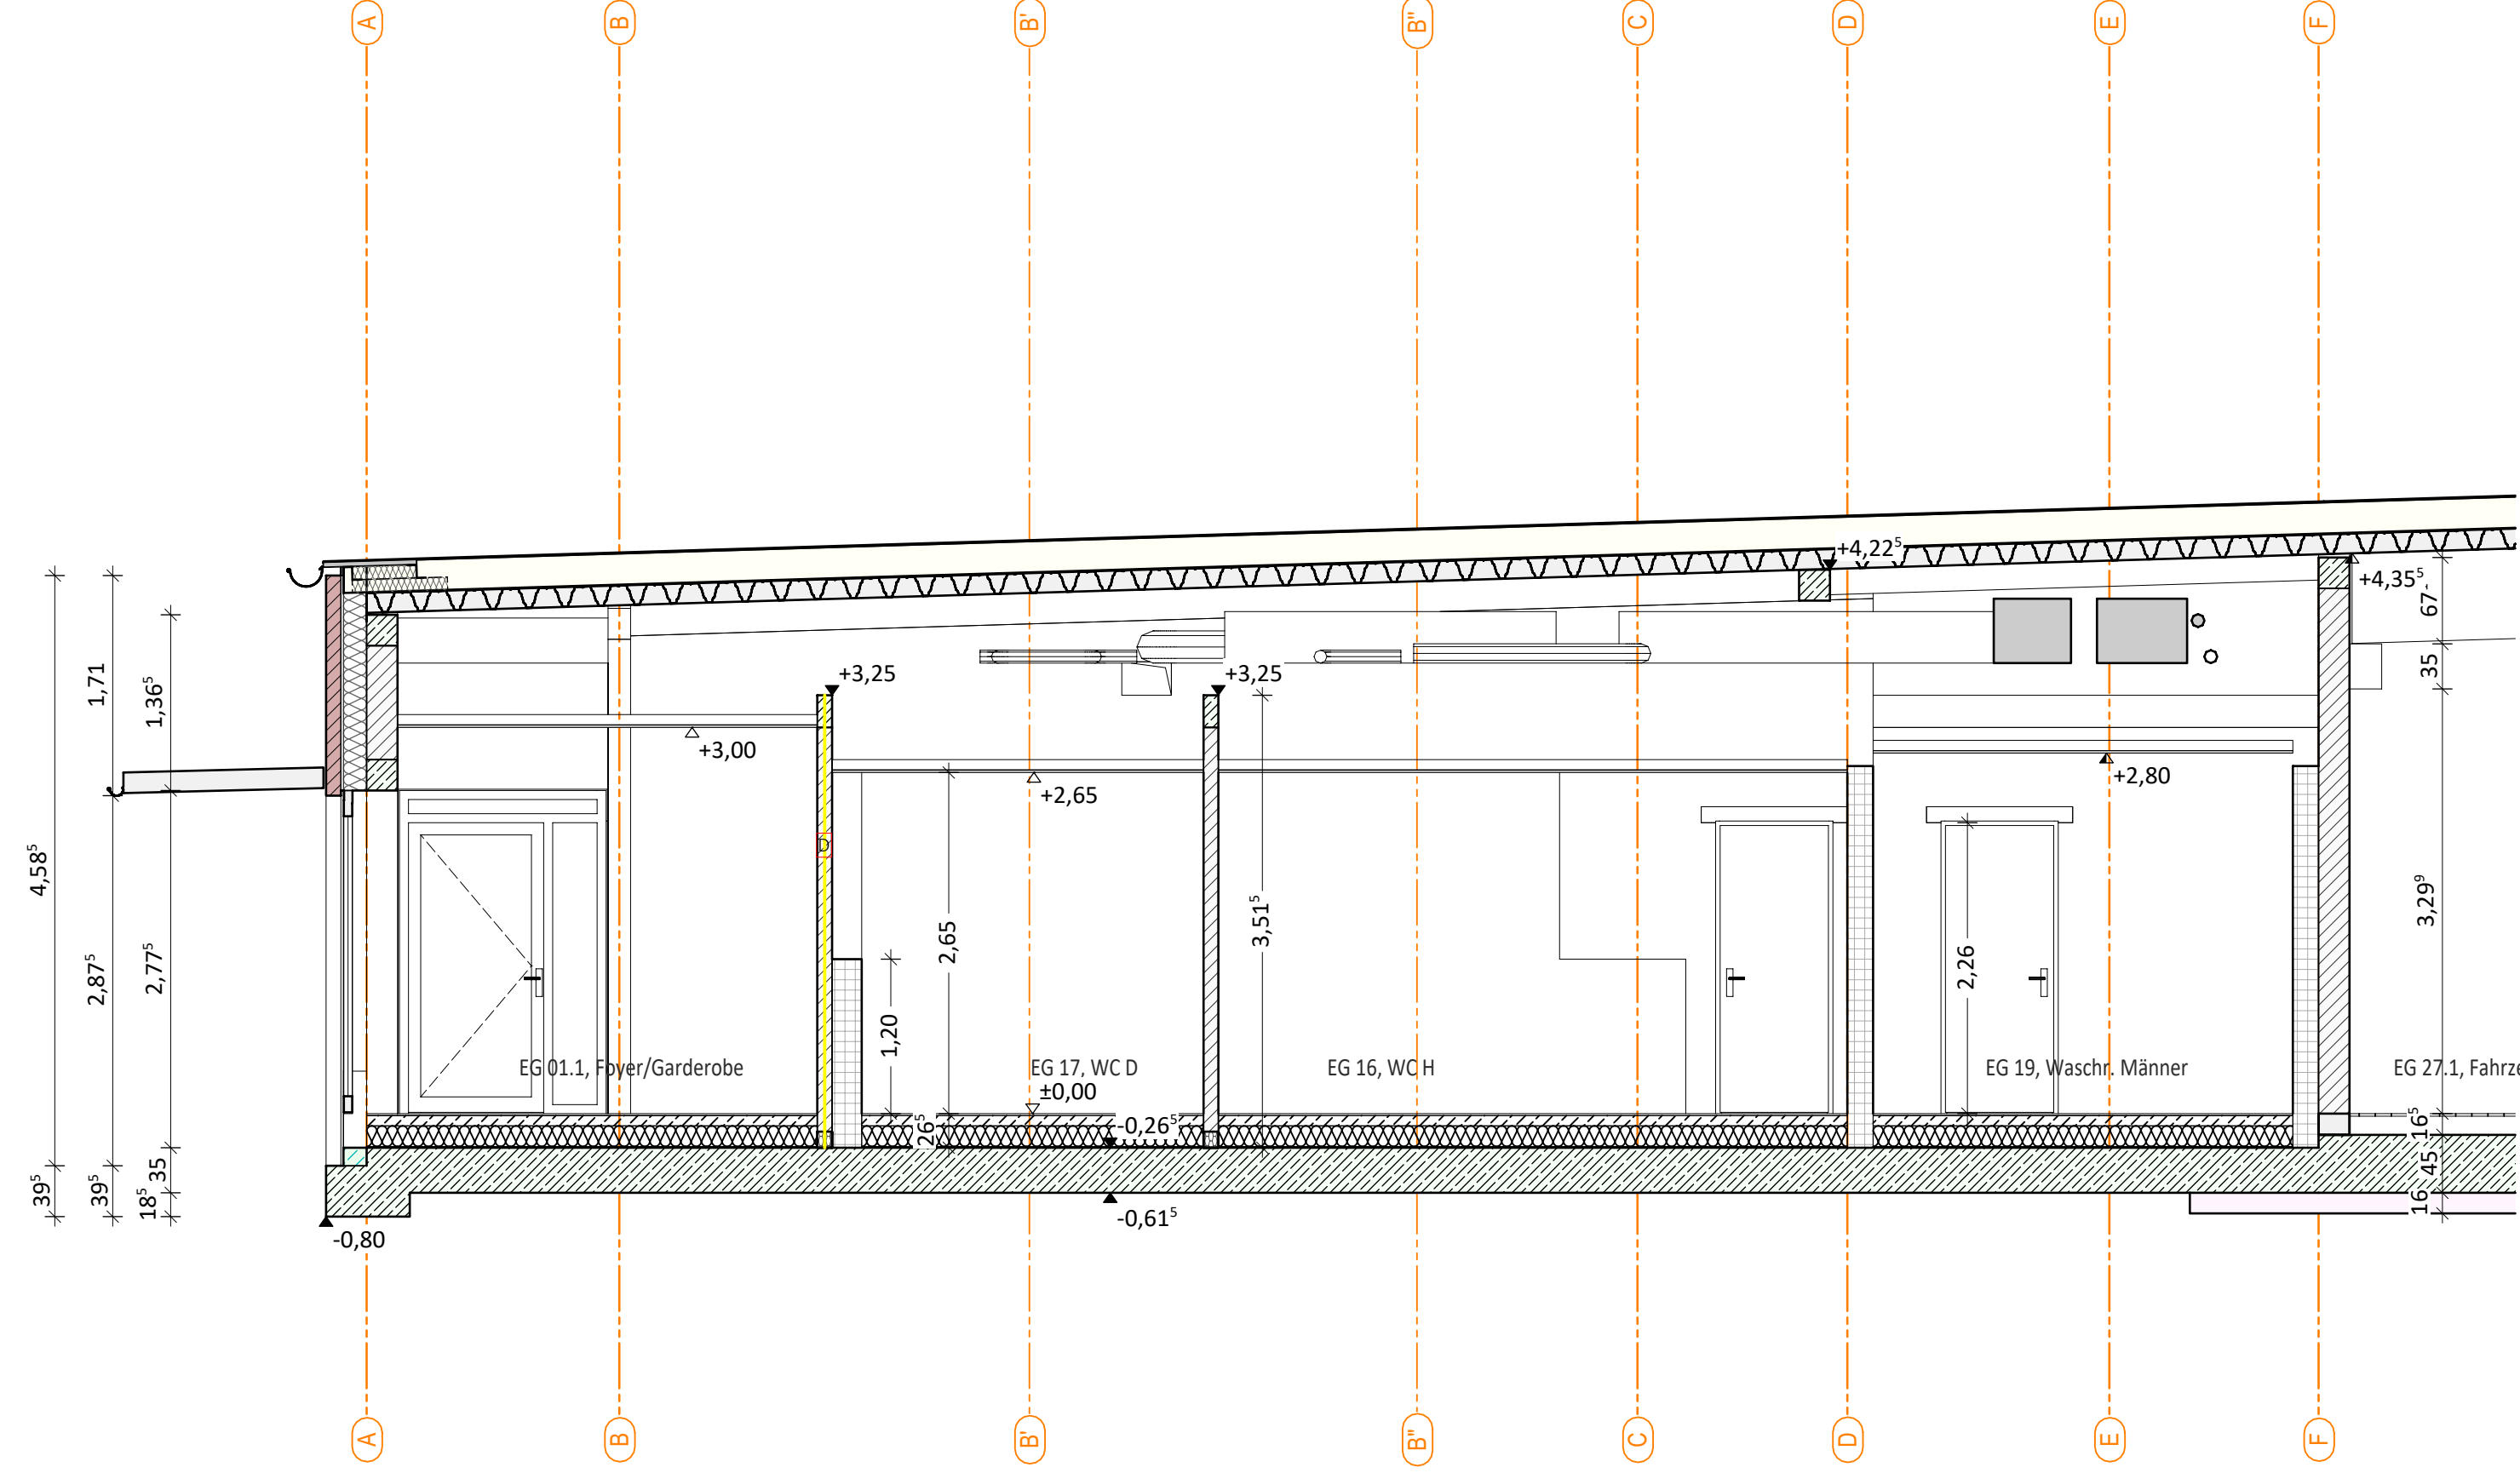


Schnitt E
Flur - Umkleide Herren mit Durchgang zur Fahrzeughalle

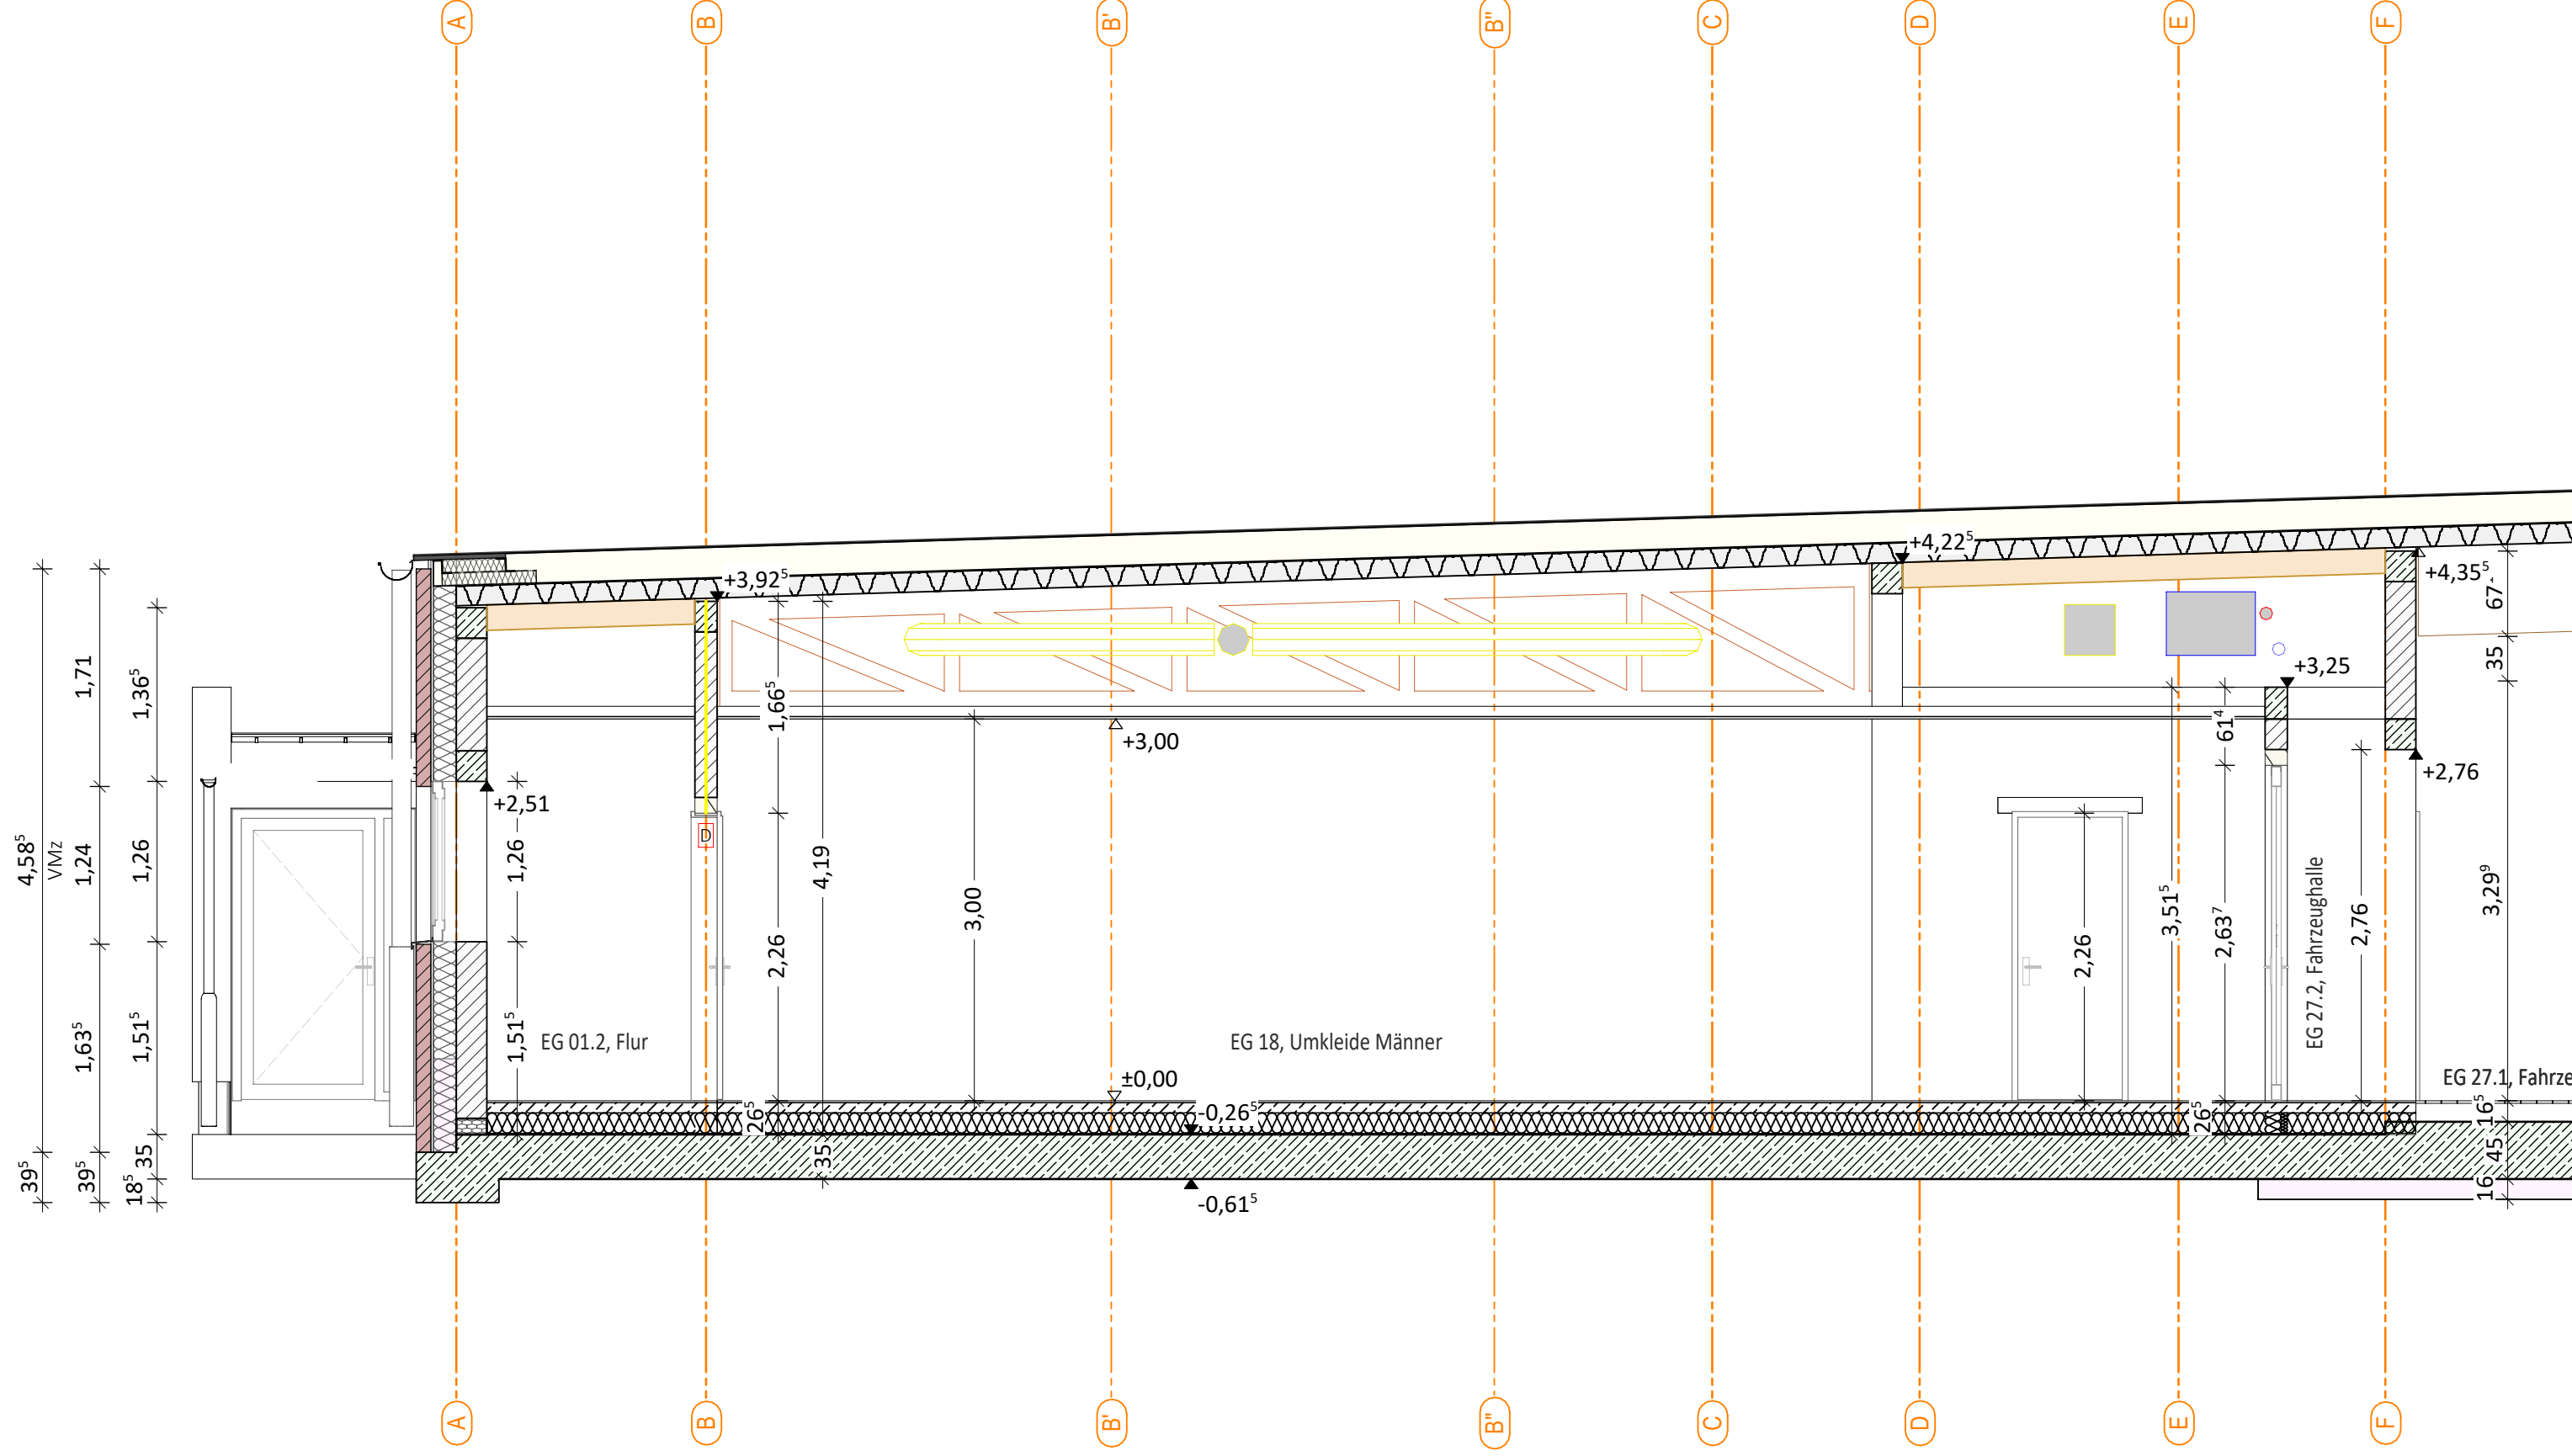


Schnitt F
Alarmeingang - Flur - Umkleide H. - Foyer - SWT - Mediennische der Fahrzeughalle

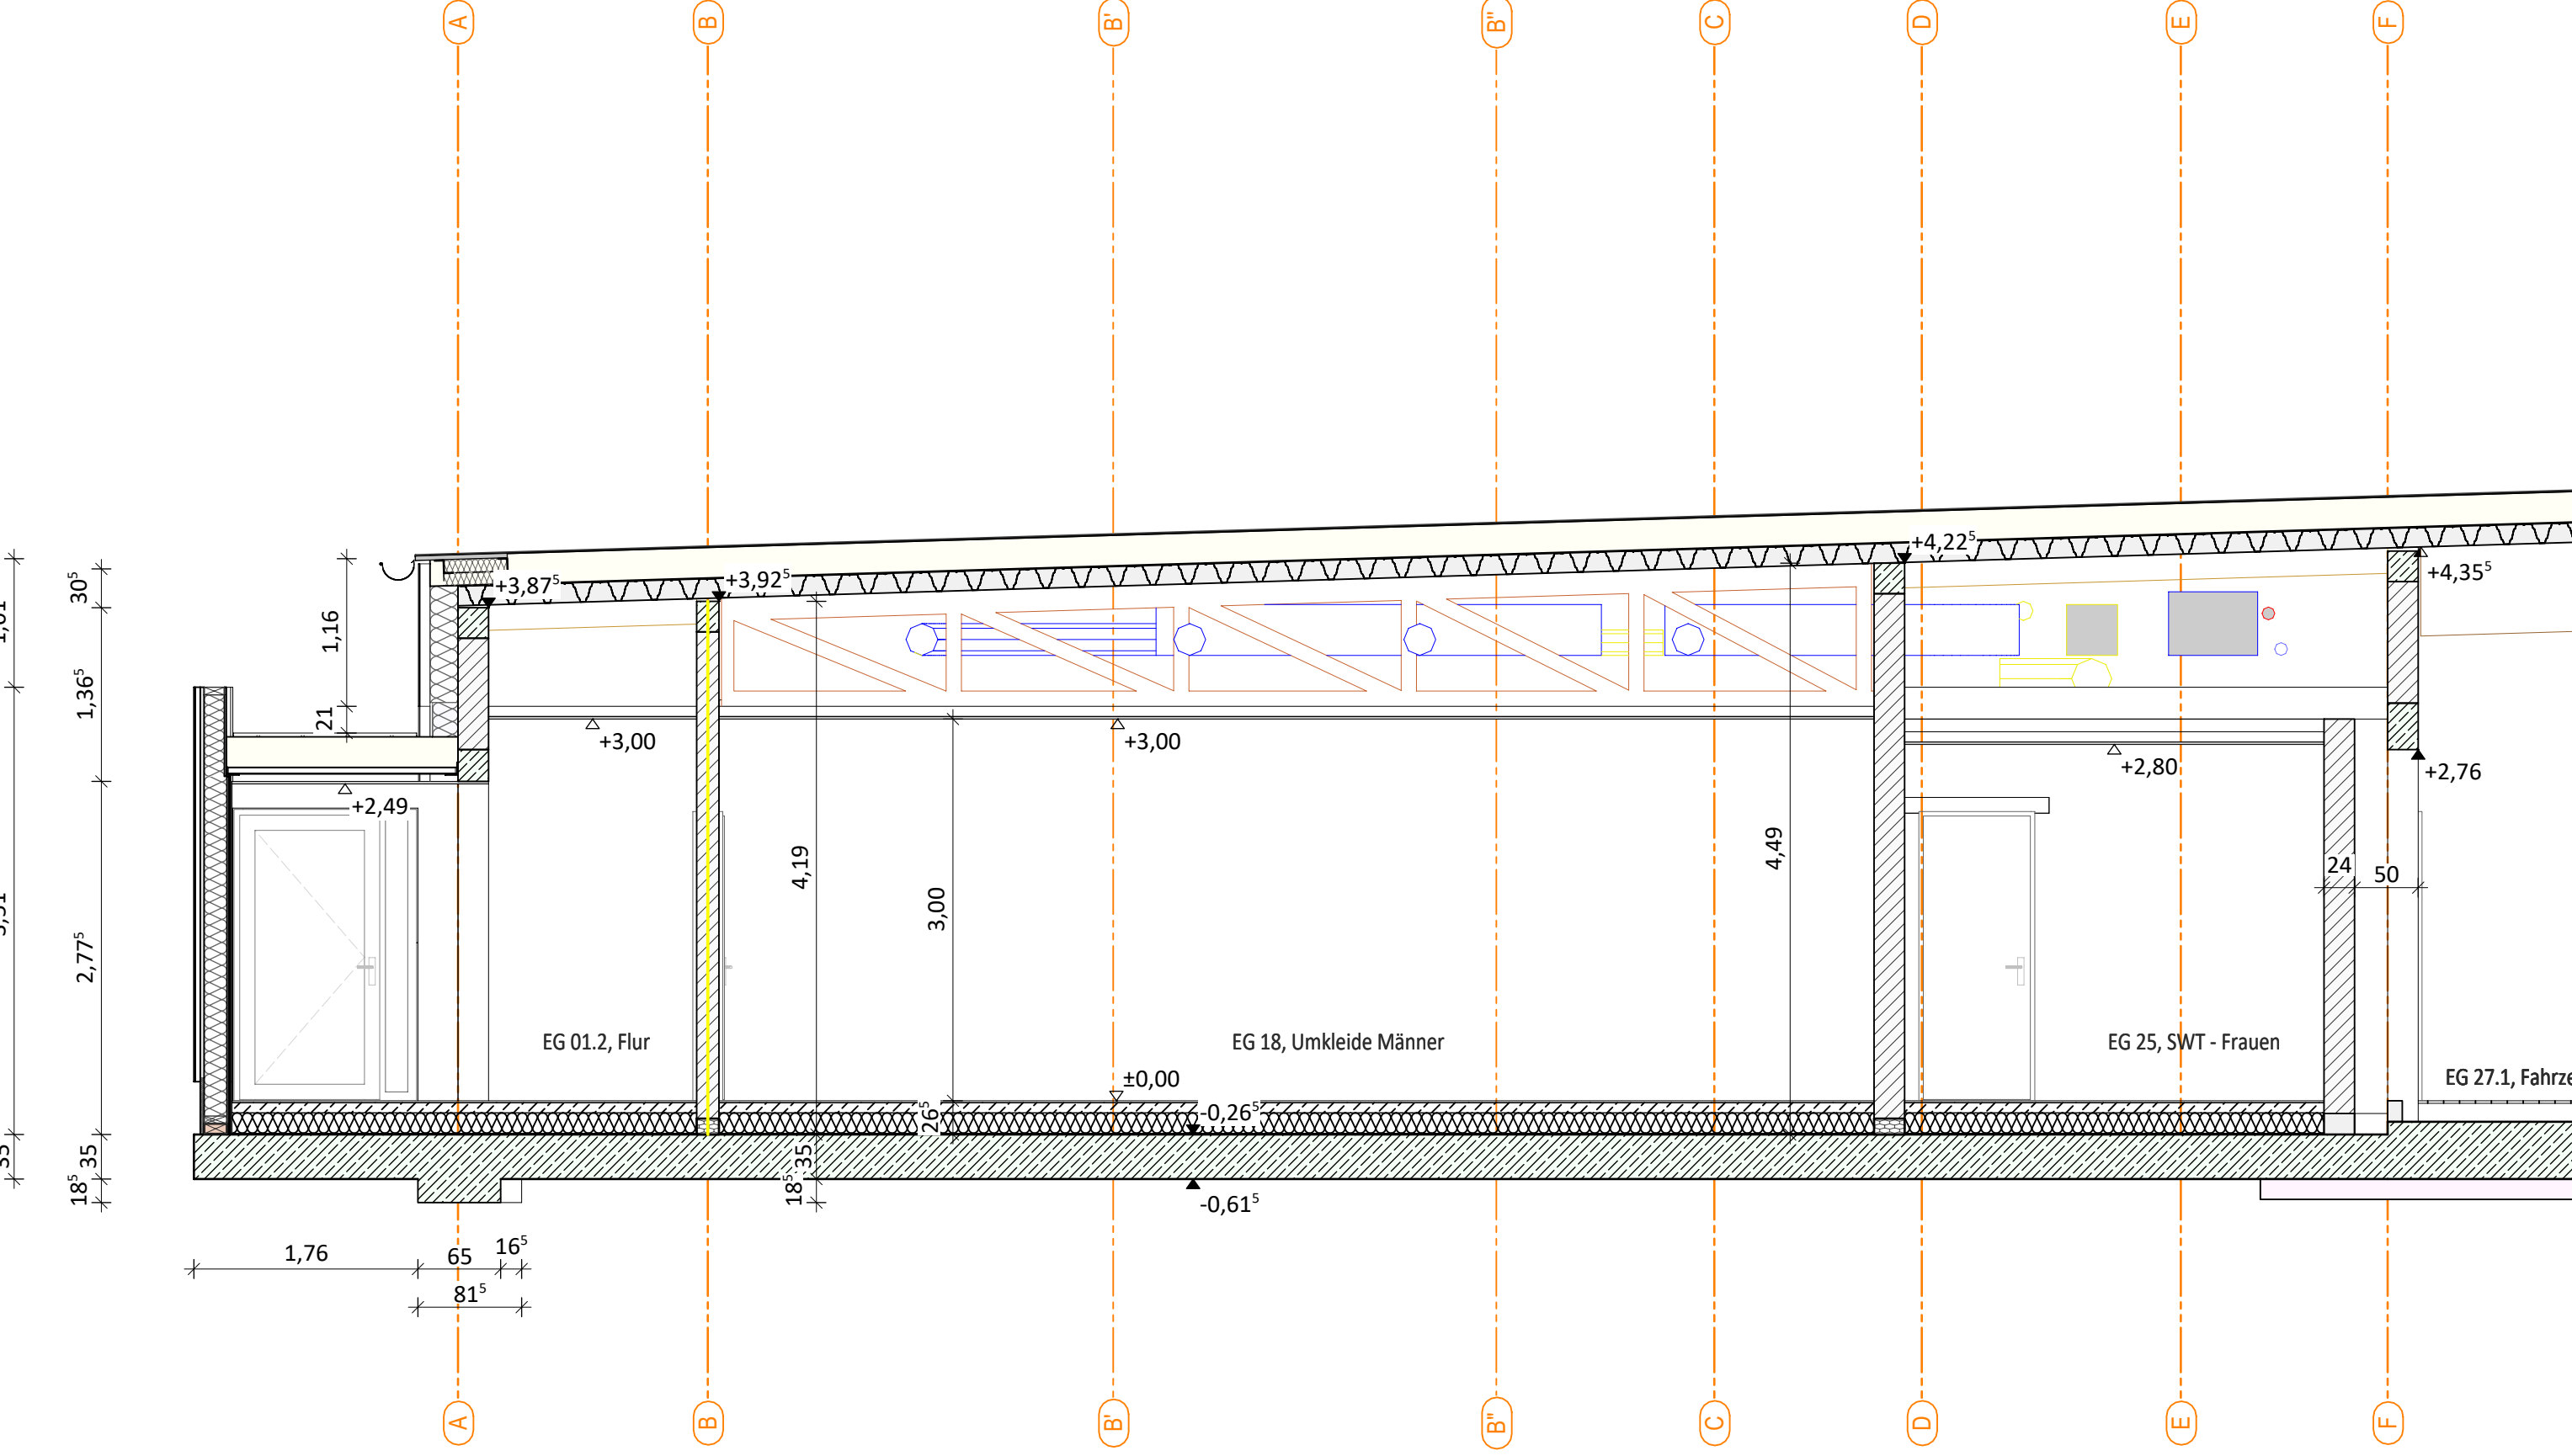


Schnitt C
Schulungsraum - Flur - Betriebsmittel - Fahrzeughalle

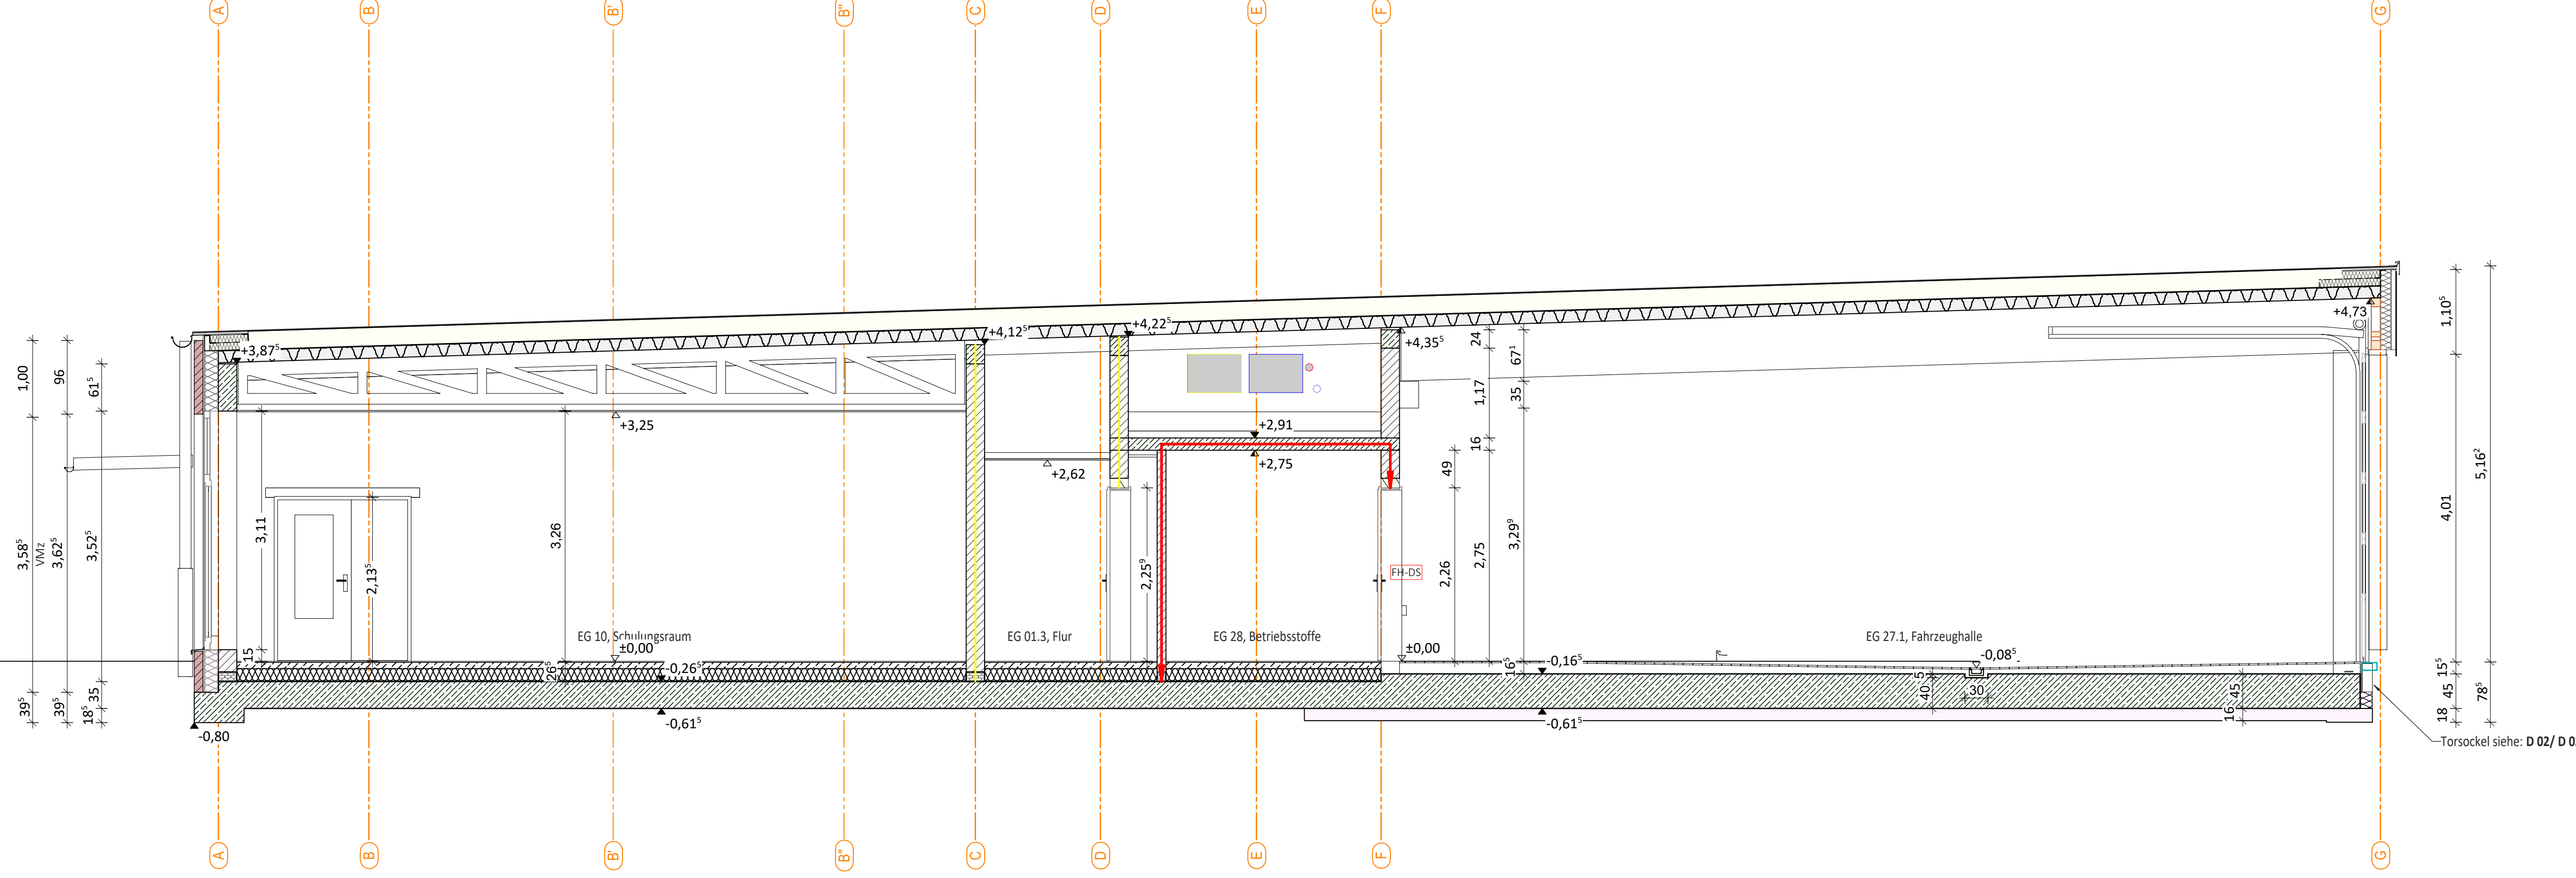


Schnitt I
Haustechnik - Werkstatt - Waschhalle mit Grube

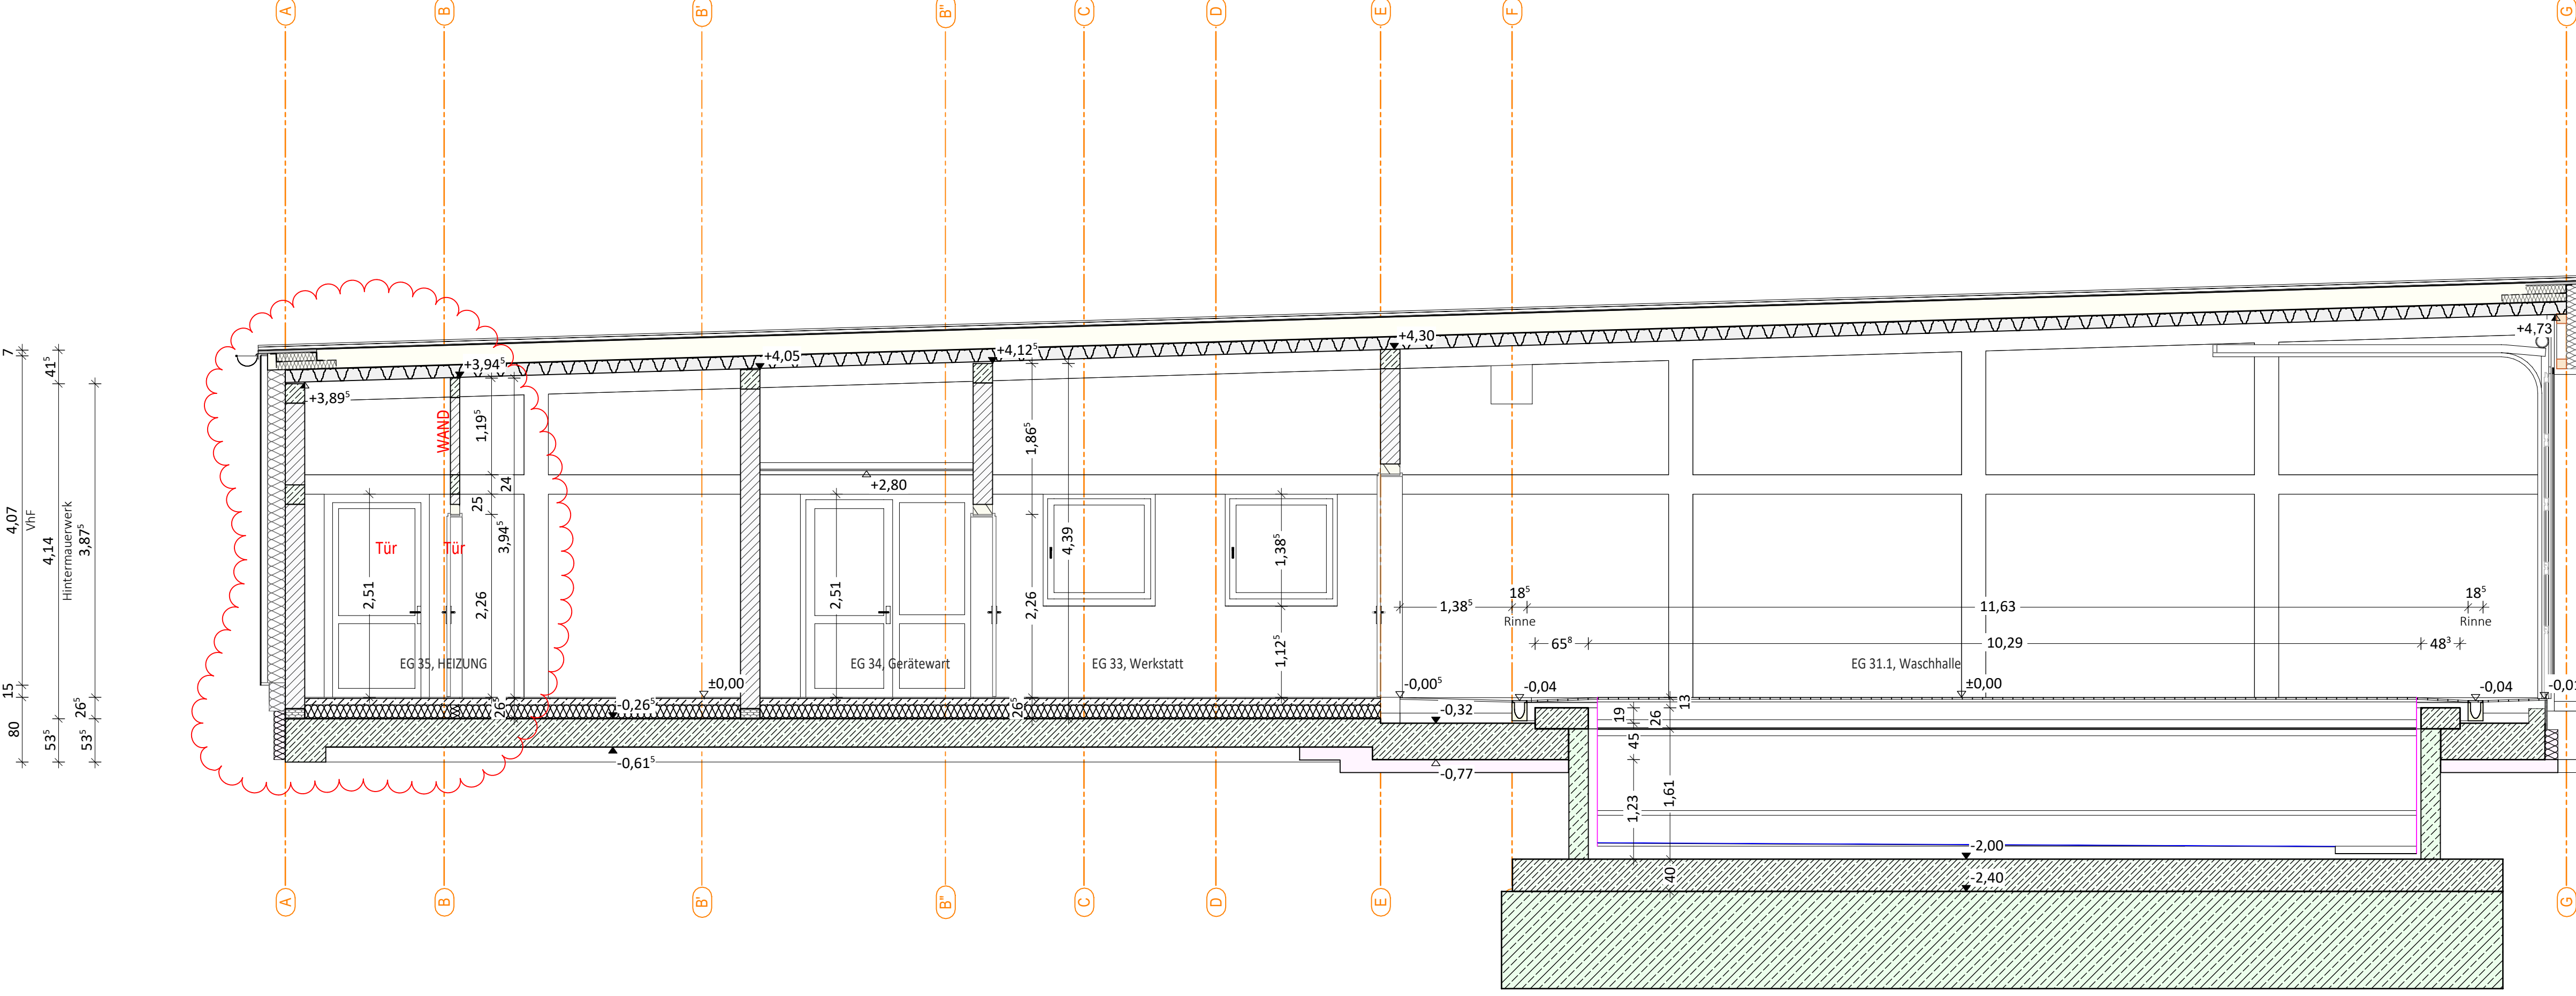


Schnitt B
Küche - Flur - Zentrale - Wohnungen und Lüftungen im 1.OG

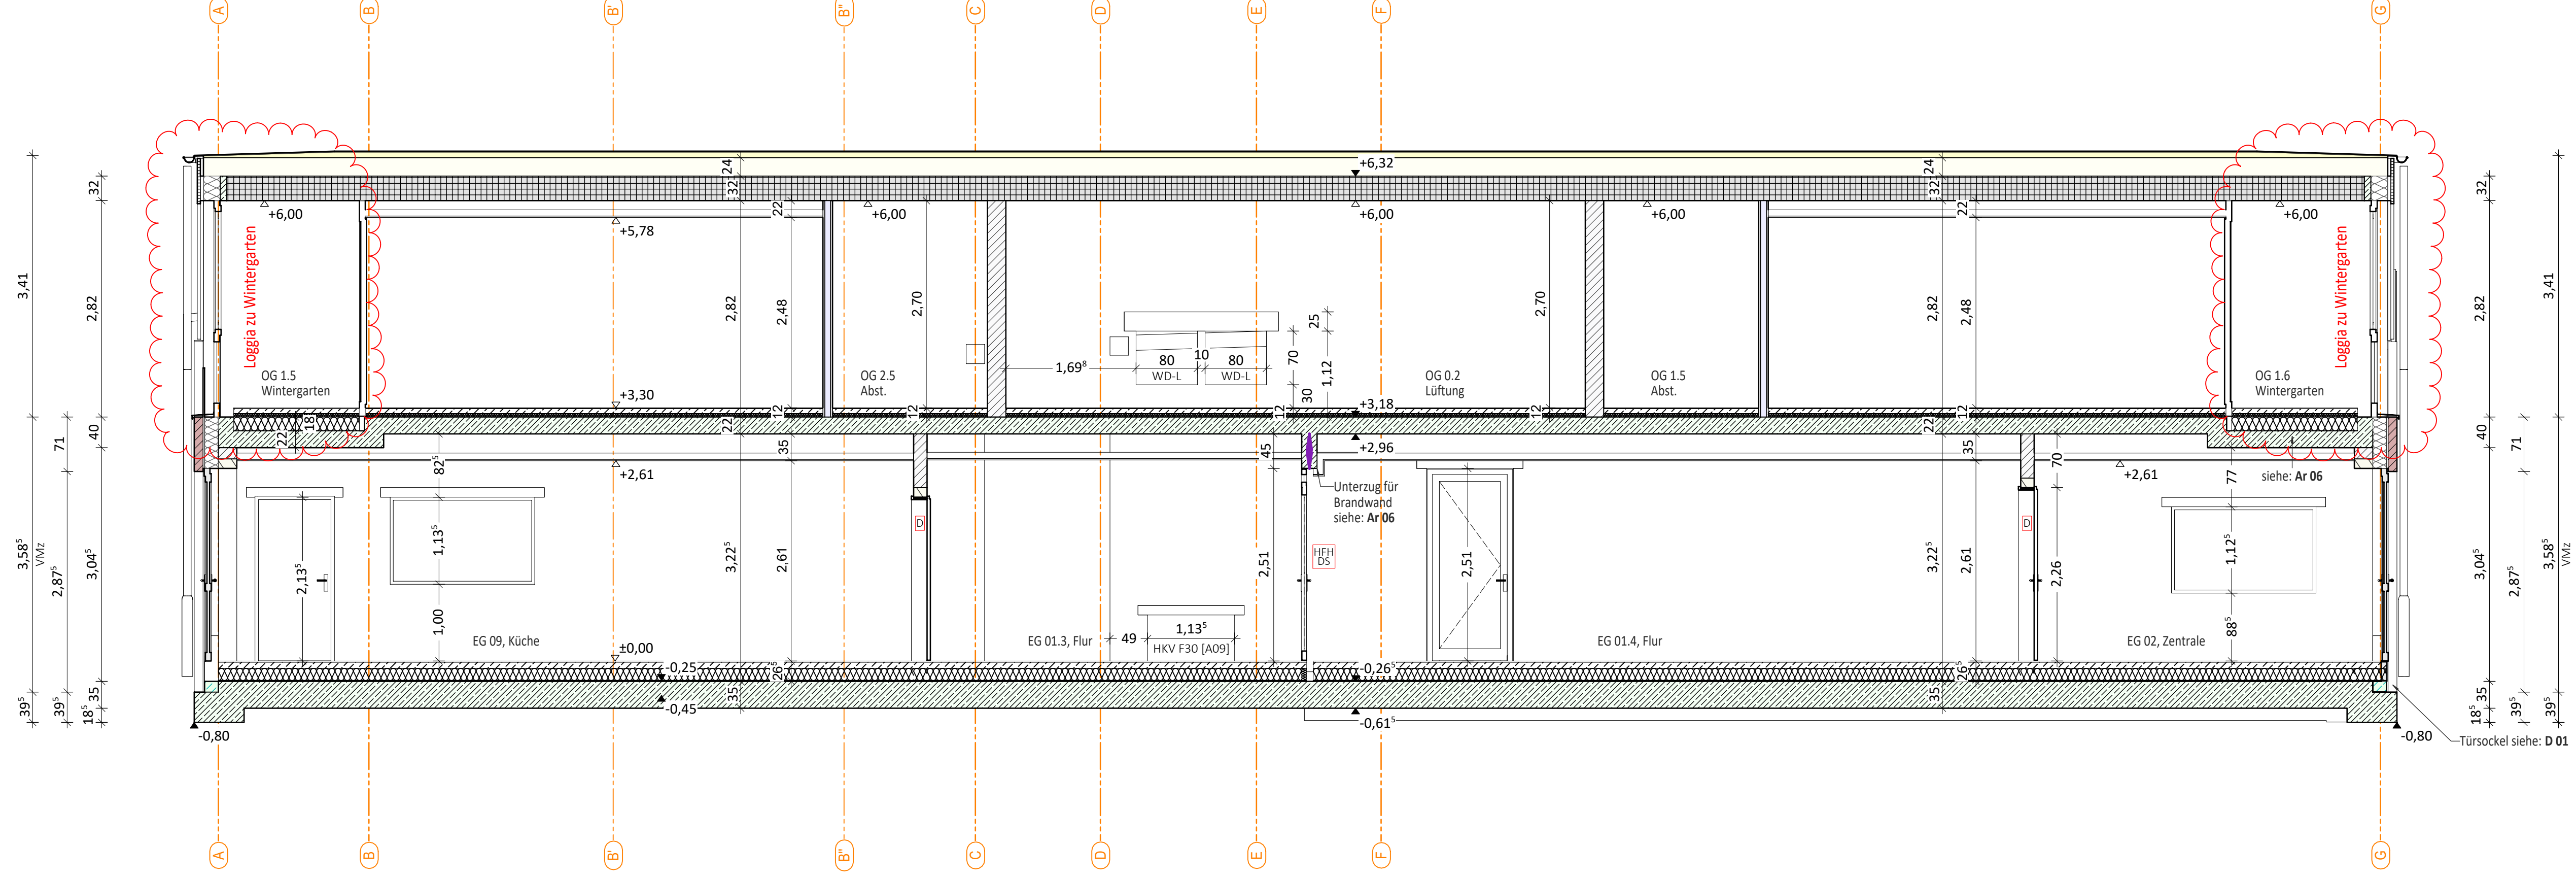


Schnitt H
Lager mit eingestelltem Tauschraum - Fahrzeughalle

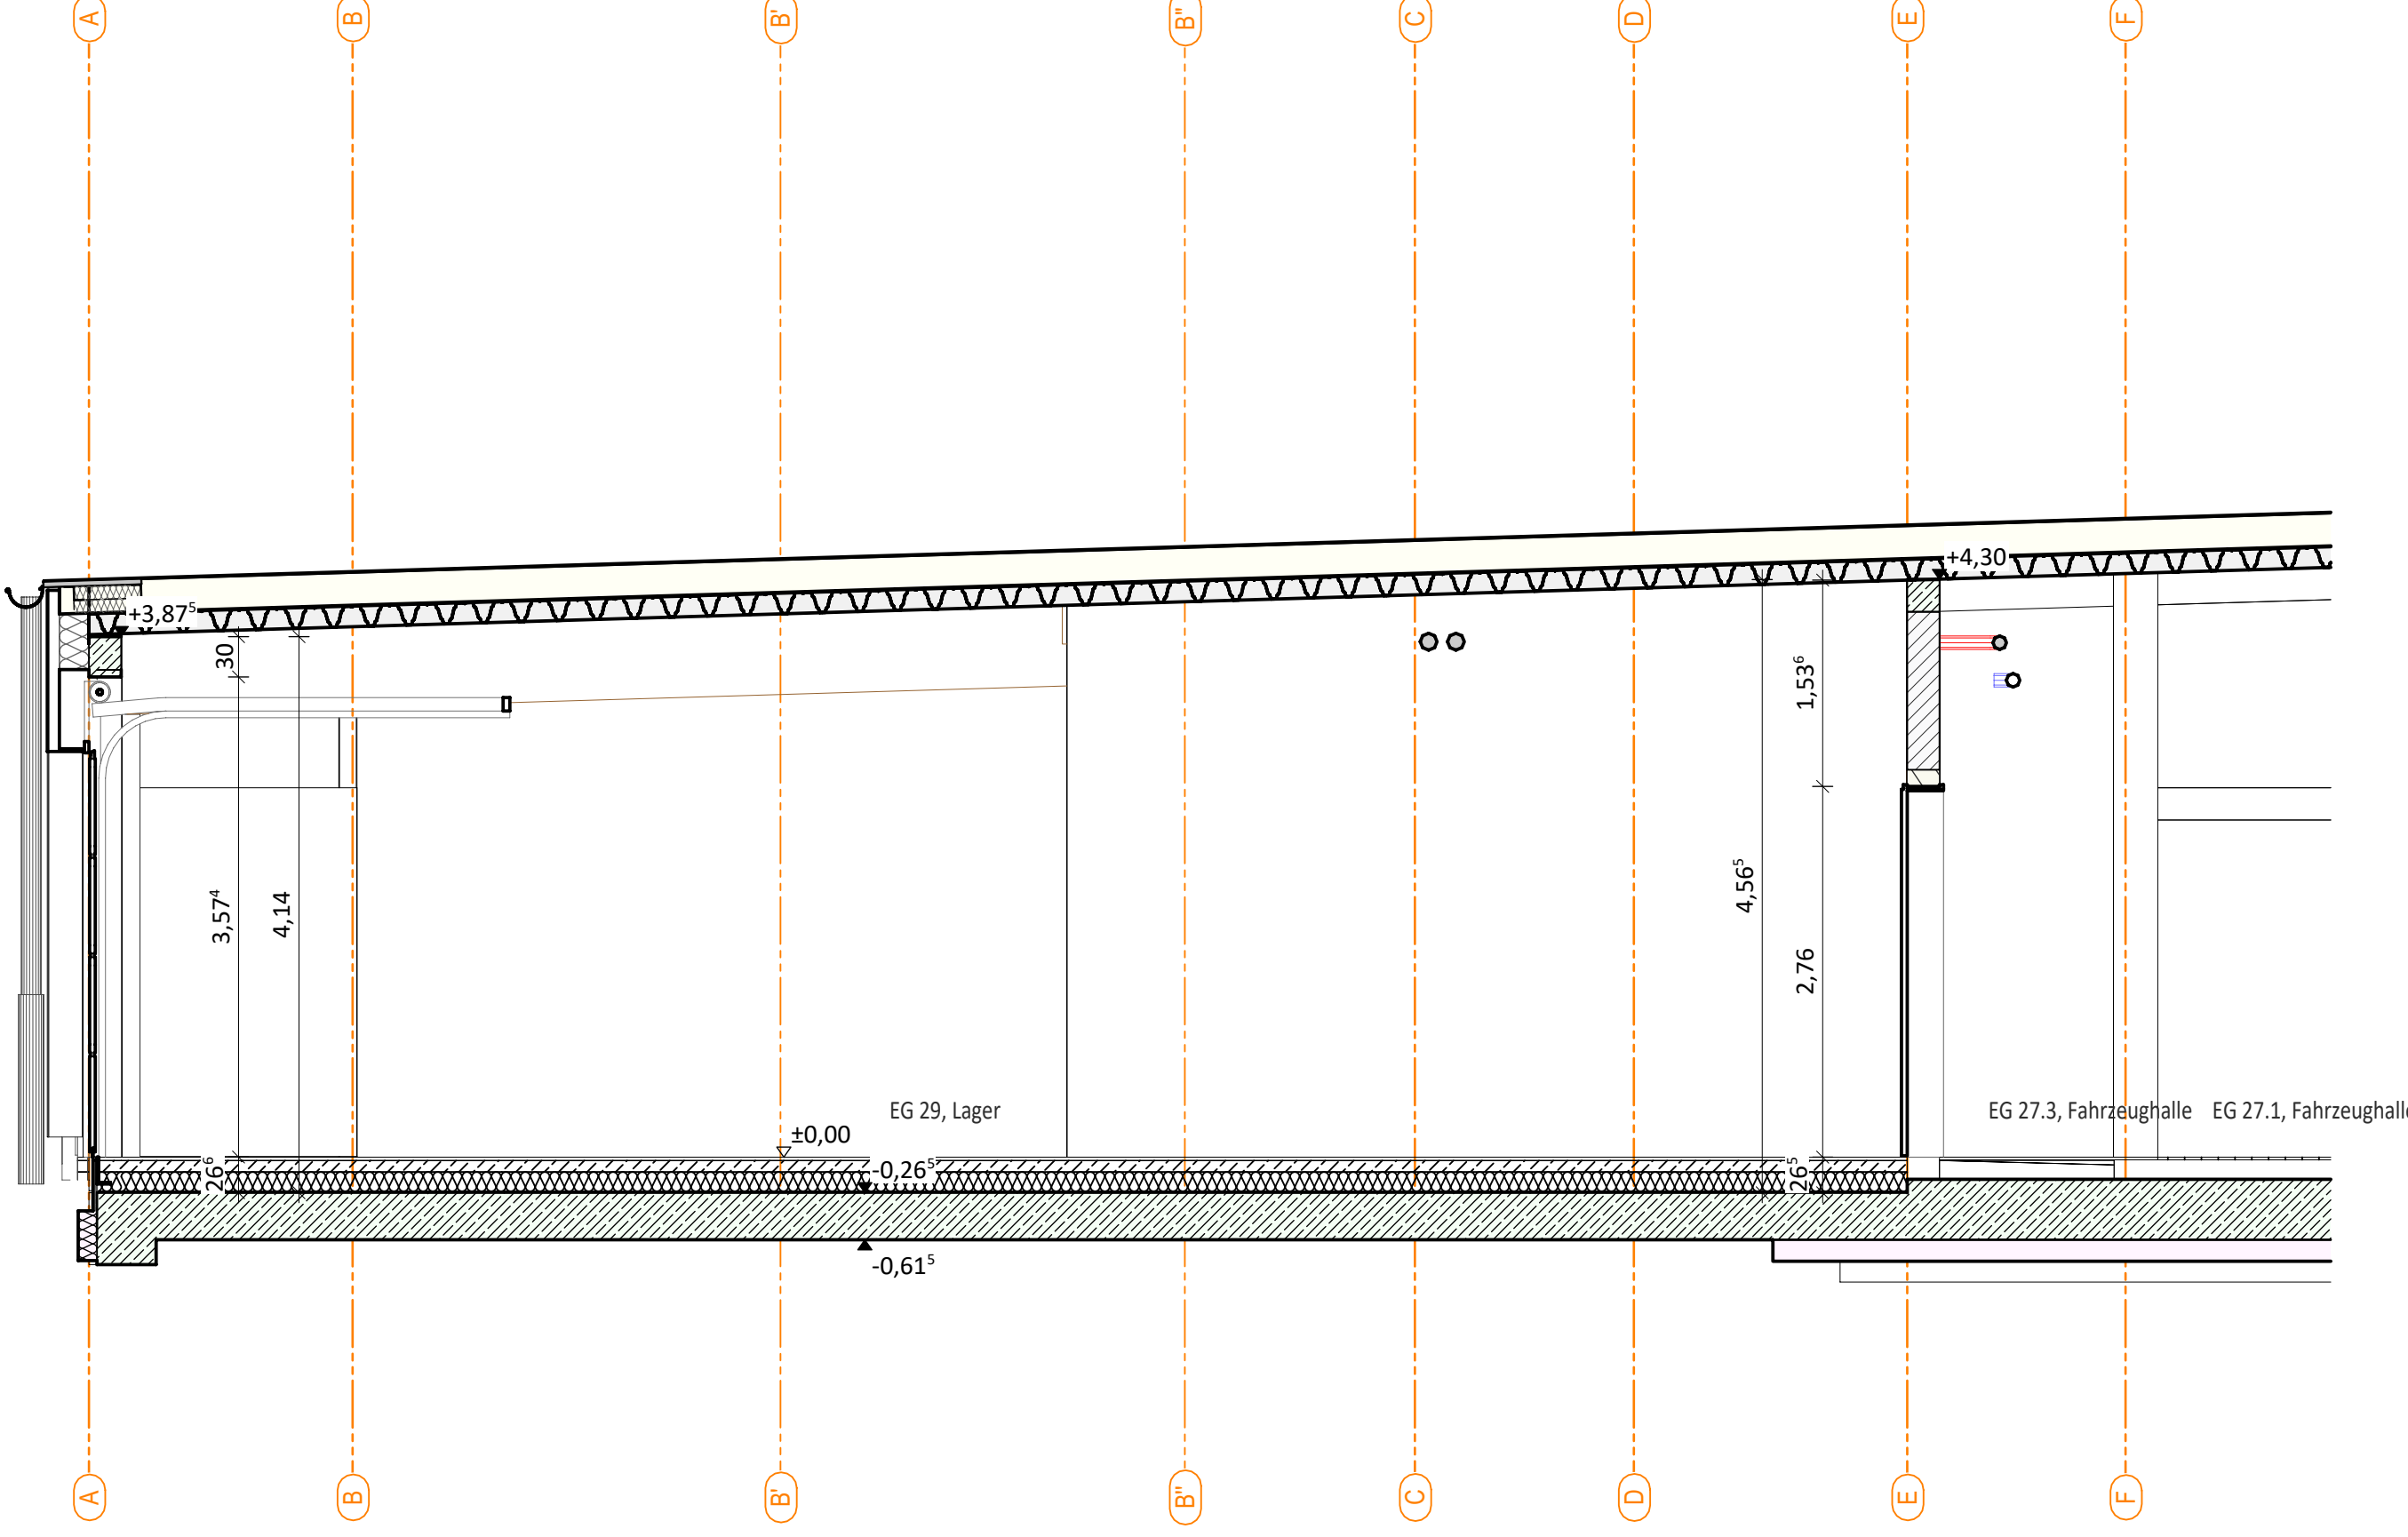

Schnitt A
Lager - Büros - TRH - JFW - Bereitschaft + Wohnungen im 1.OG

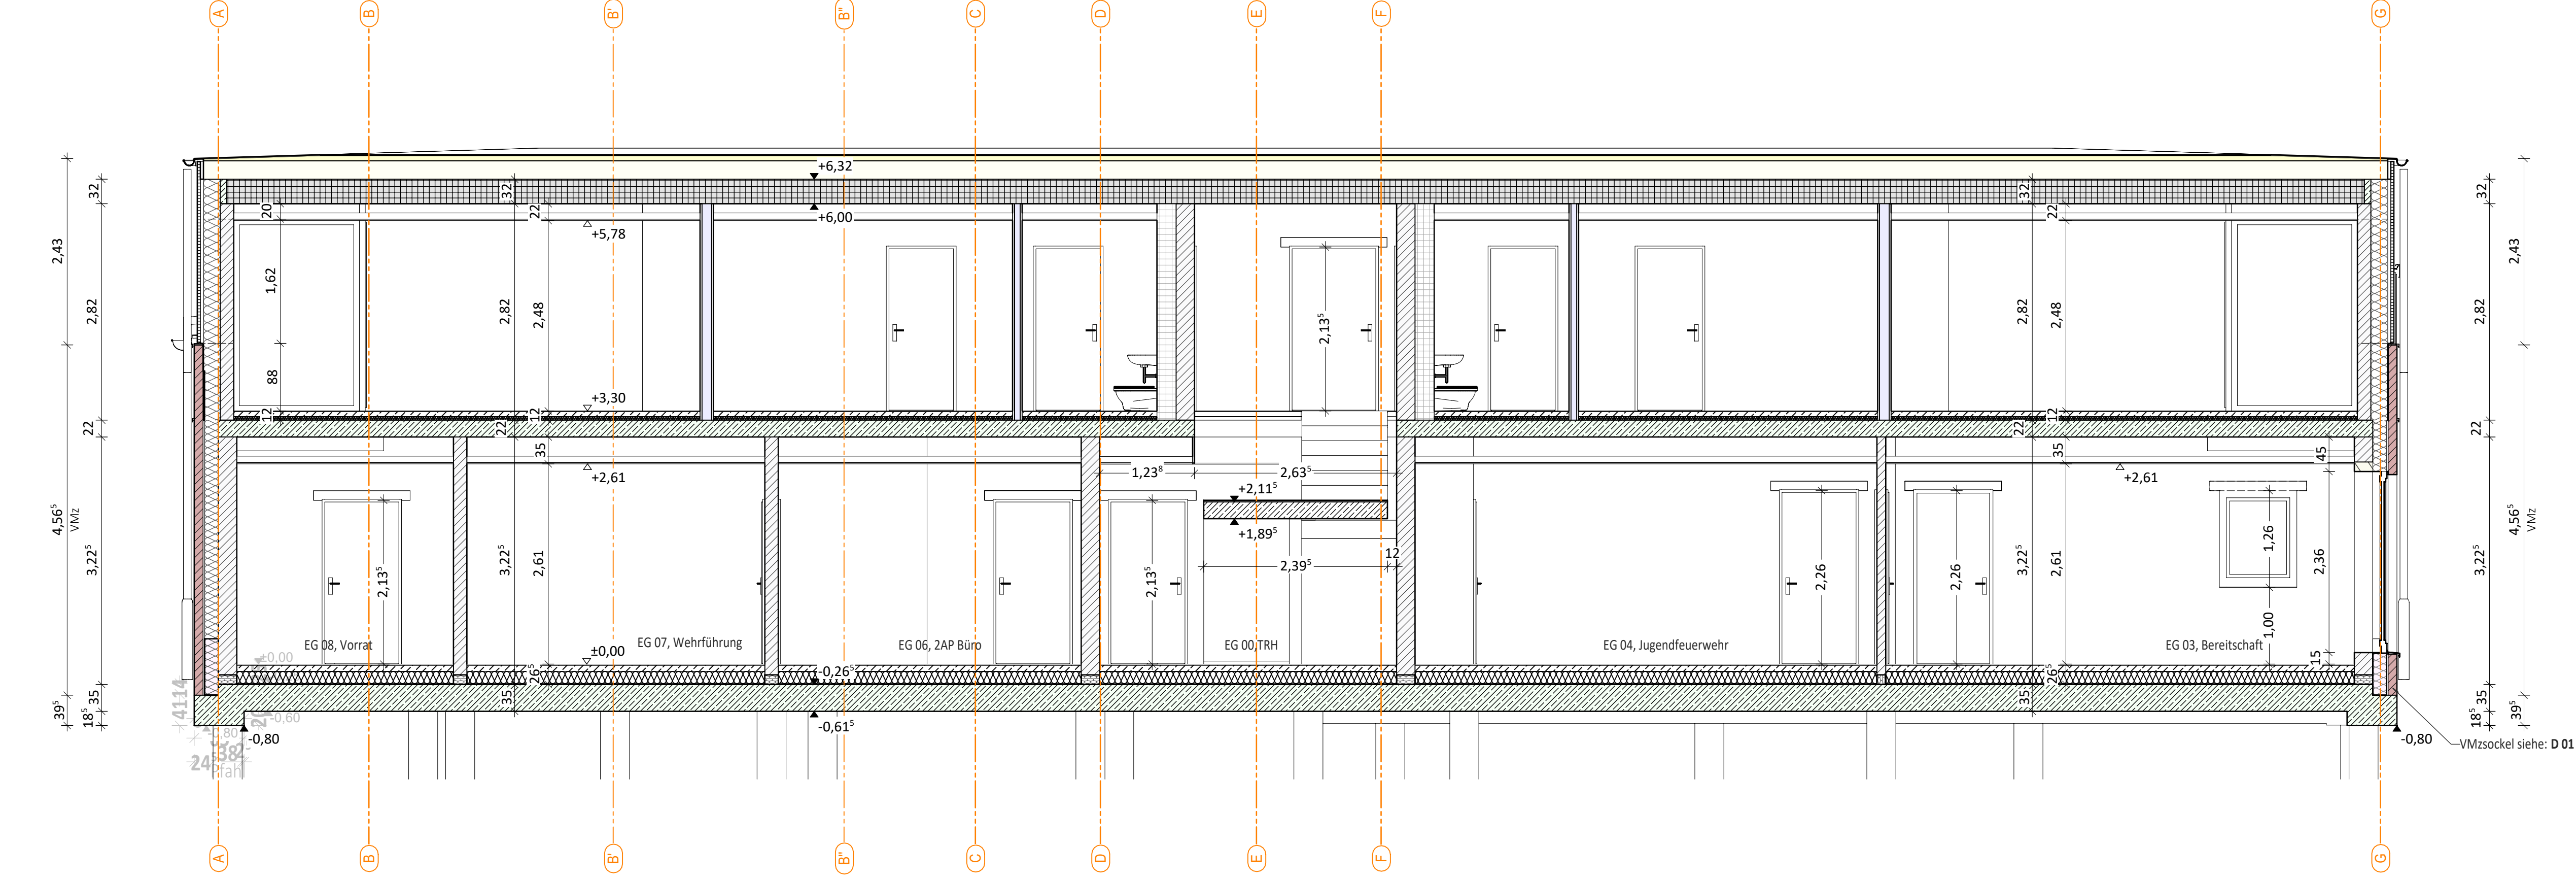

Schnitt G
Flur - Umkleide D. mit Durchgang zur Fahrzeughalle

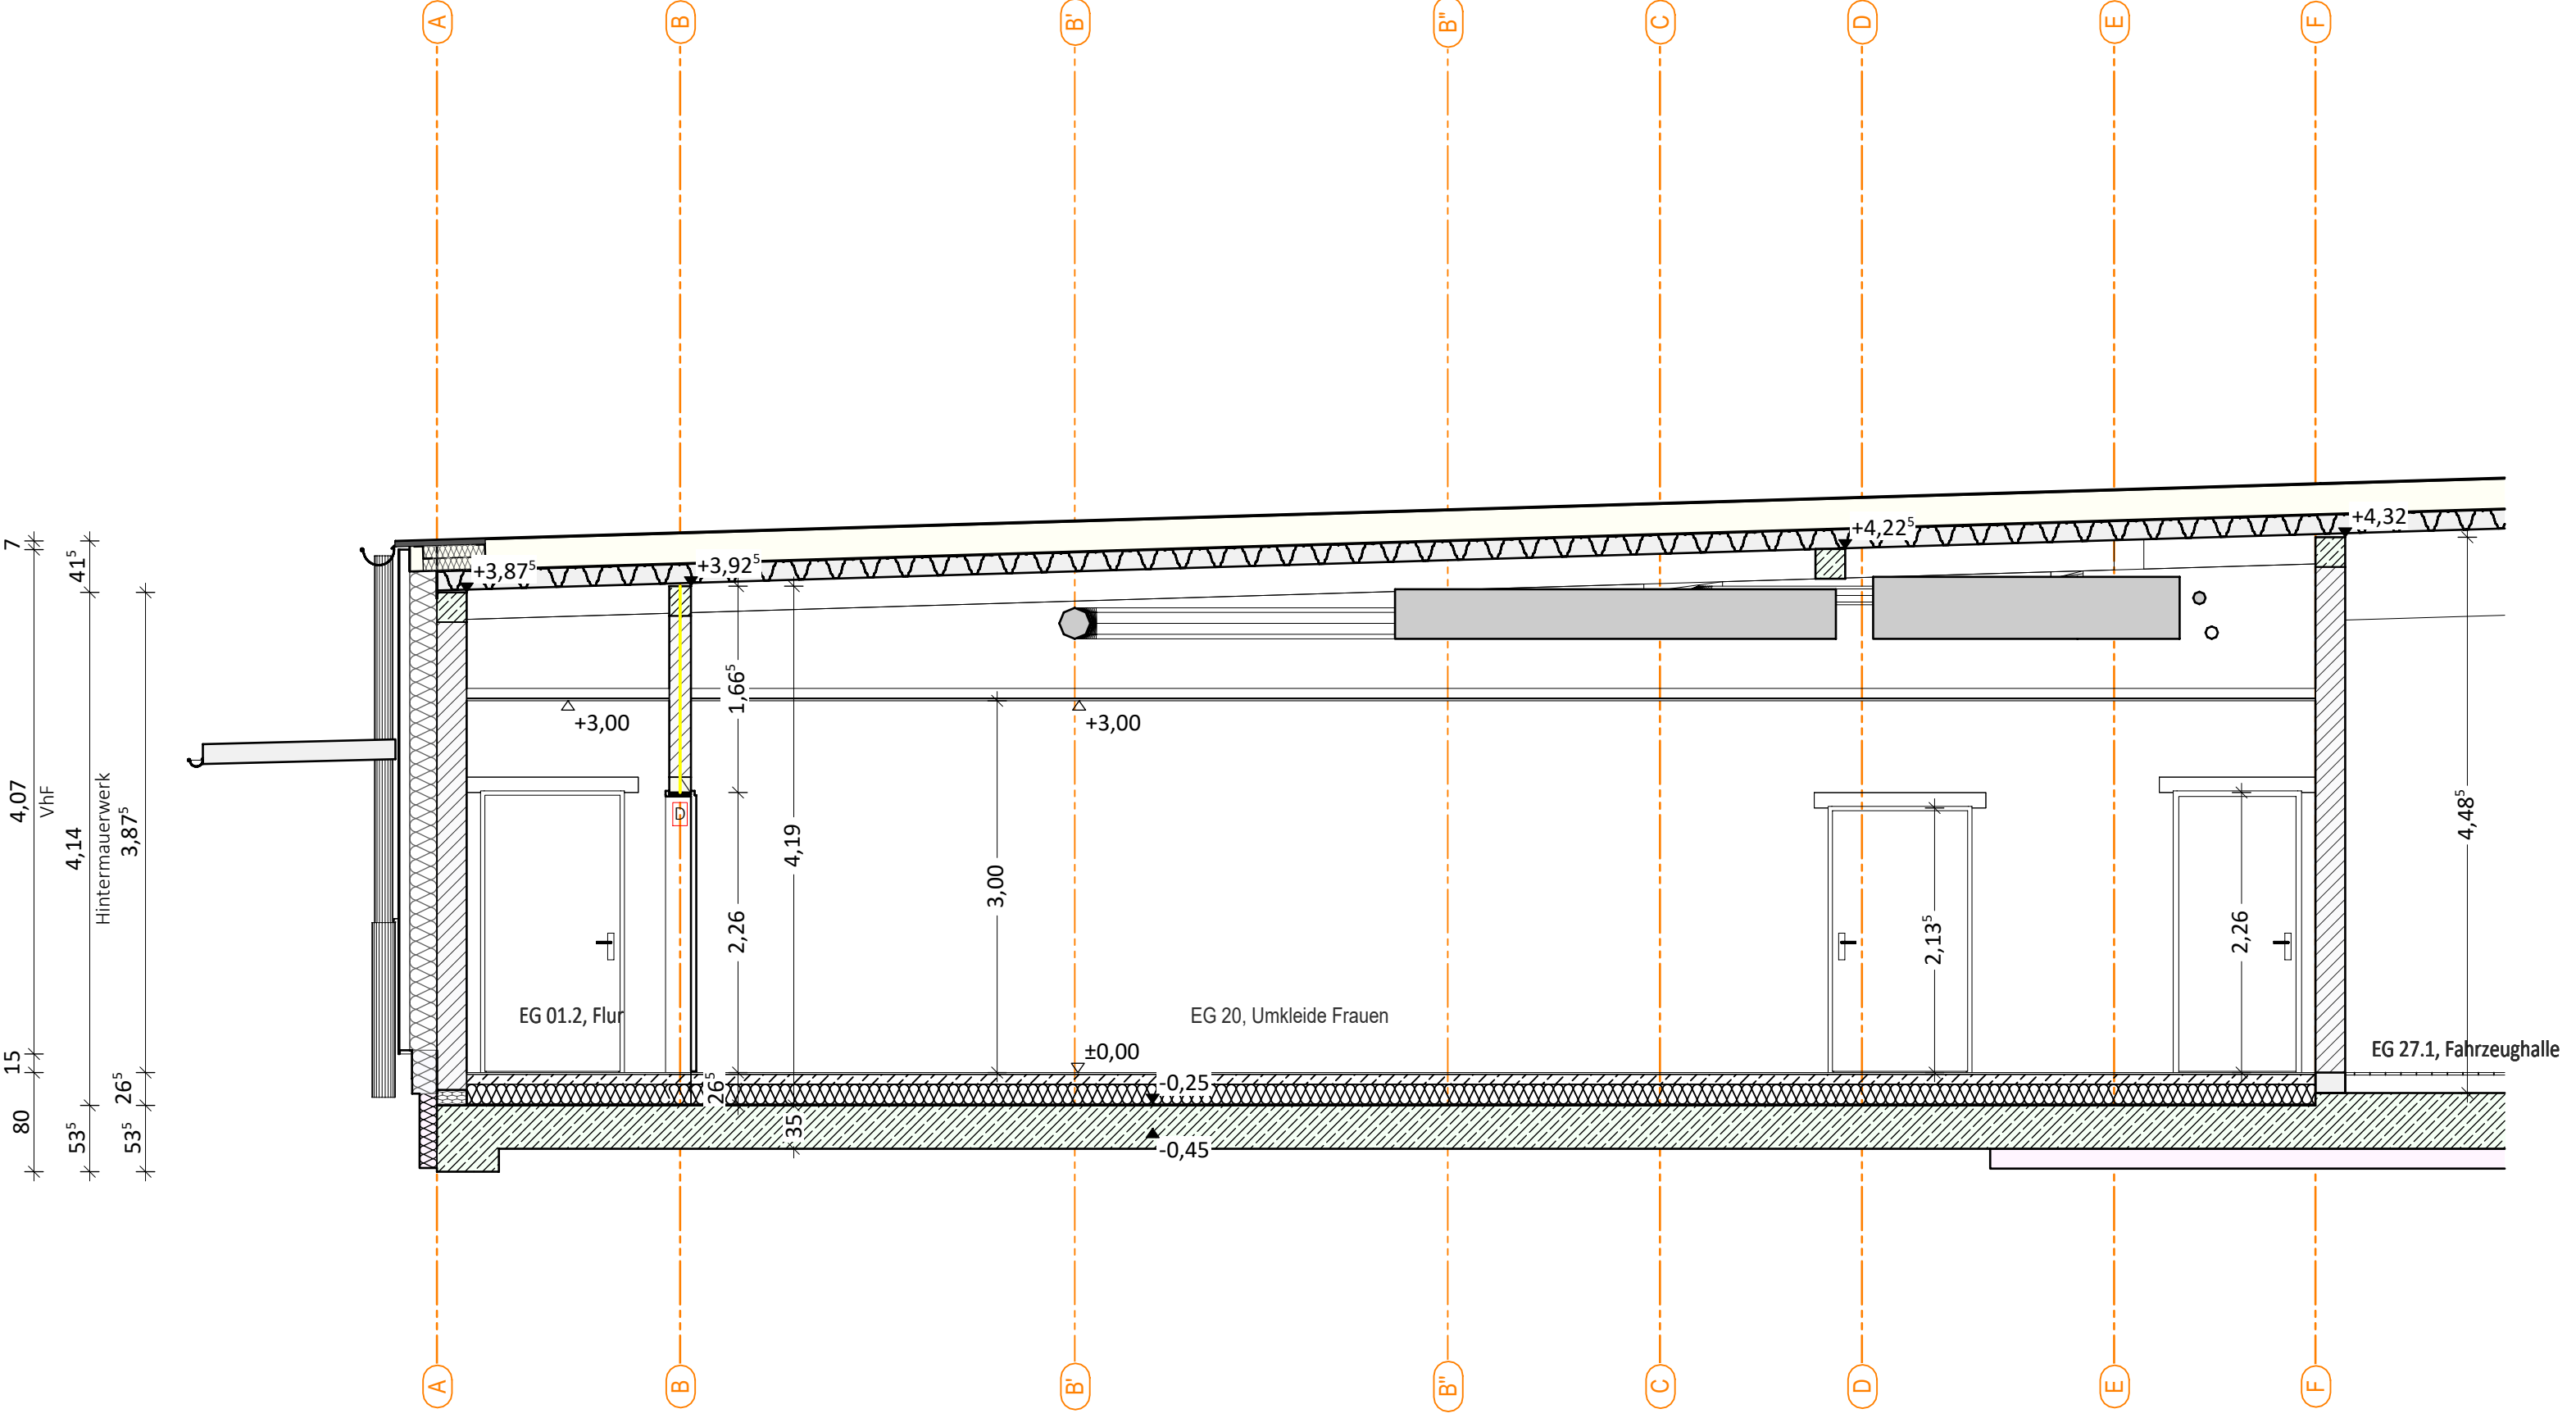

Baustoffe

- Stahlbeton
- Kalksandsteinmauerwerk
- Trockenbauwand GfB
- Installationswand
- Fassade: VMz mit MW-Dämmung
- Fassade: VHF mit MW-Dämmung
- Spannbetondecke
- Unterwasserbeton
- Beton der Grubenverfüllung
- Beton unbewehrt, Estrich
- Untersohlendämmung XPS, angehängt
- Dämmung Mineralwolle druckfest W15 038

Höhenausgleich vom Rohfußboden bis OKF = 0.00

- Höhenausgleichschicht unter Verwendung eines gedämmten Seines zu minierung vom Wärmebrücken am Mauersockel
- Höhenausgleichschicht ohne Anforderung an die Wärmedämmung

weitere Angaben

- VMz-Sockeldämmung XPS
- VMz-Sockeldämmung XPS, im Bereich von Fenstern mit BtH = 15 cm
- VHF-Fassadensockel XPS
- XPS-Randdämmelement bei bodentiefen Öffnungen
- Nachträgliche Aufbetonierung im Bereich von bodentiefen Öffnungselemente, Ausführung in Stärke der Sohle und zwischen der Sockeldämmung der Öffnung

Brandschutz

- Brandwand
- Rb / F90
- Rh / F30



1	13.10.2025	Loggia zu Wintergarten + Wind + Heizung + Maßkorrekturen und Maßangaben + BS-Angaben	Projekt
2	10.09.2025	erster freigelegter Plan	2020-011
3	02.08.2024	Vorbereitung ohne Freigabe	Bauort
4	02.08.2024	Vorbereitung ohne Freigabe	Bauherr/in
5	02.08.2024	Vorbereitung ohne Freigabe	Statik
6	02.08.2024	Vorbereitung ohne Freigabe	Elektro-Planung
7	02.08.2024	Vorbereitung ohne Freigabe	TGA-Planung
8	02.08.2024	Vorbereitung ohne Freigabe	Planung / Entwurf
9	02.08.2024	Vorbereitung ohne Freigabe	Stufe
10	02.08.2024	Vorbereitung ohne Freigabe	Planbezeichnung
11	02.08.2024	Vorbereitung ohne Freigabe	Ausführungsplanung
12	02.08.2024	Vorbereitung ohne Freigabe	Schnitte, quer: A bis I
13	02.08.2024	Vorbereitung ohne Freigabe	Mußstab
14	02.08.2024	Vorbereitung ohne Freigabe	Plan Nr.
15	02.08.2024	Vorbereitung ohne Freigabe	Plangliederung_Index
16	02.08.2024	Vorbereitung ohne Freigabe	Datum
17	02.08.2024	Vorbereitung ohne Freigabe	1 : 50
18	02.08.2024	Vorbereitung ohne Freigabe	112
19	02.08.2024	Vorbereitung ohne Freigabe	A 12
20	02.08.2024	Vorbereitung ohne Freigabe	b
21	02.08.2024	Vorbereitung ohne Freigabe	13.10.2025
22	02.08.2024	Vorbereitung ohne Freigabe	Alplan 200