

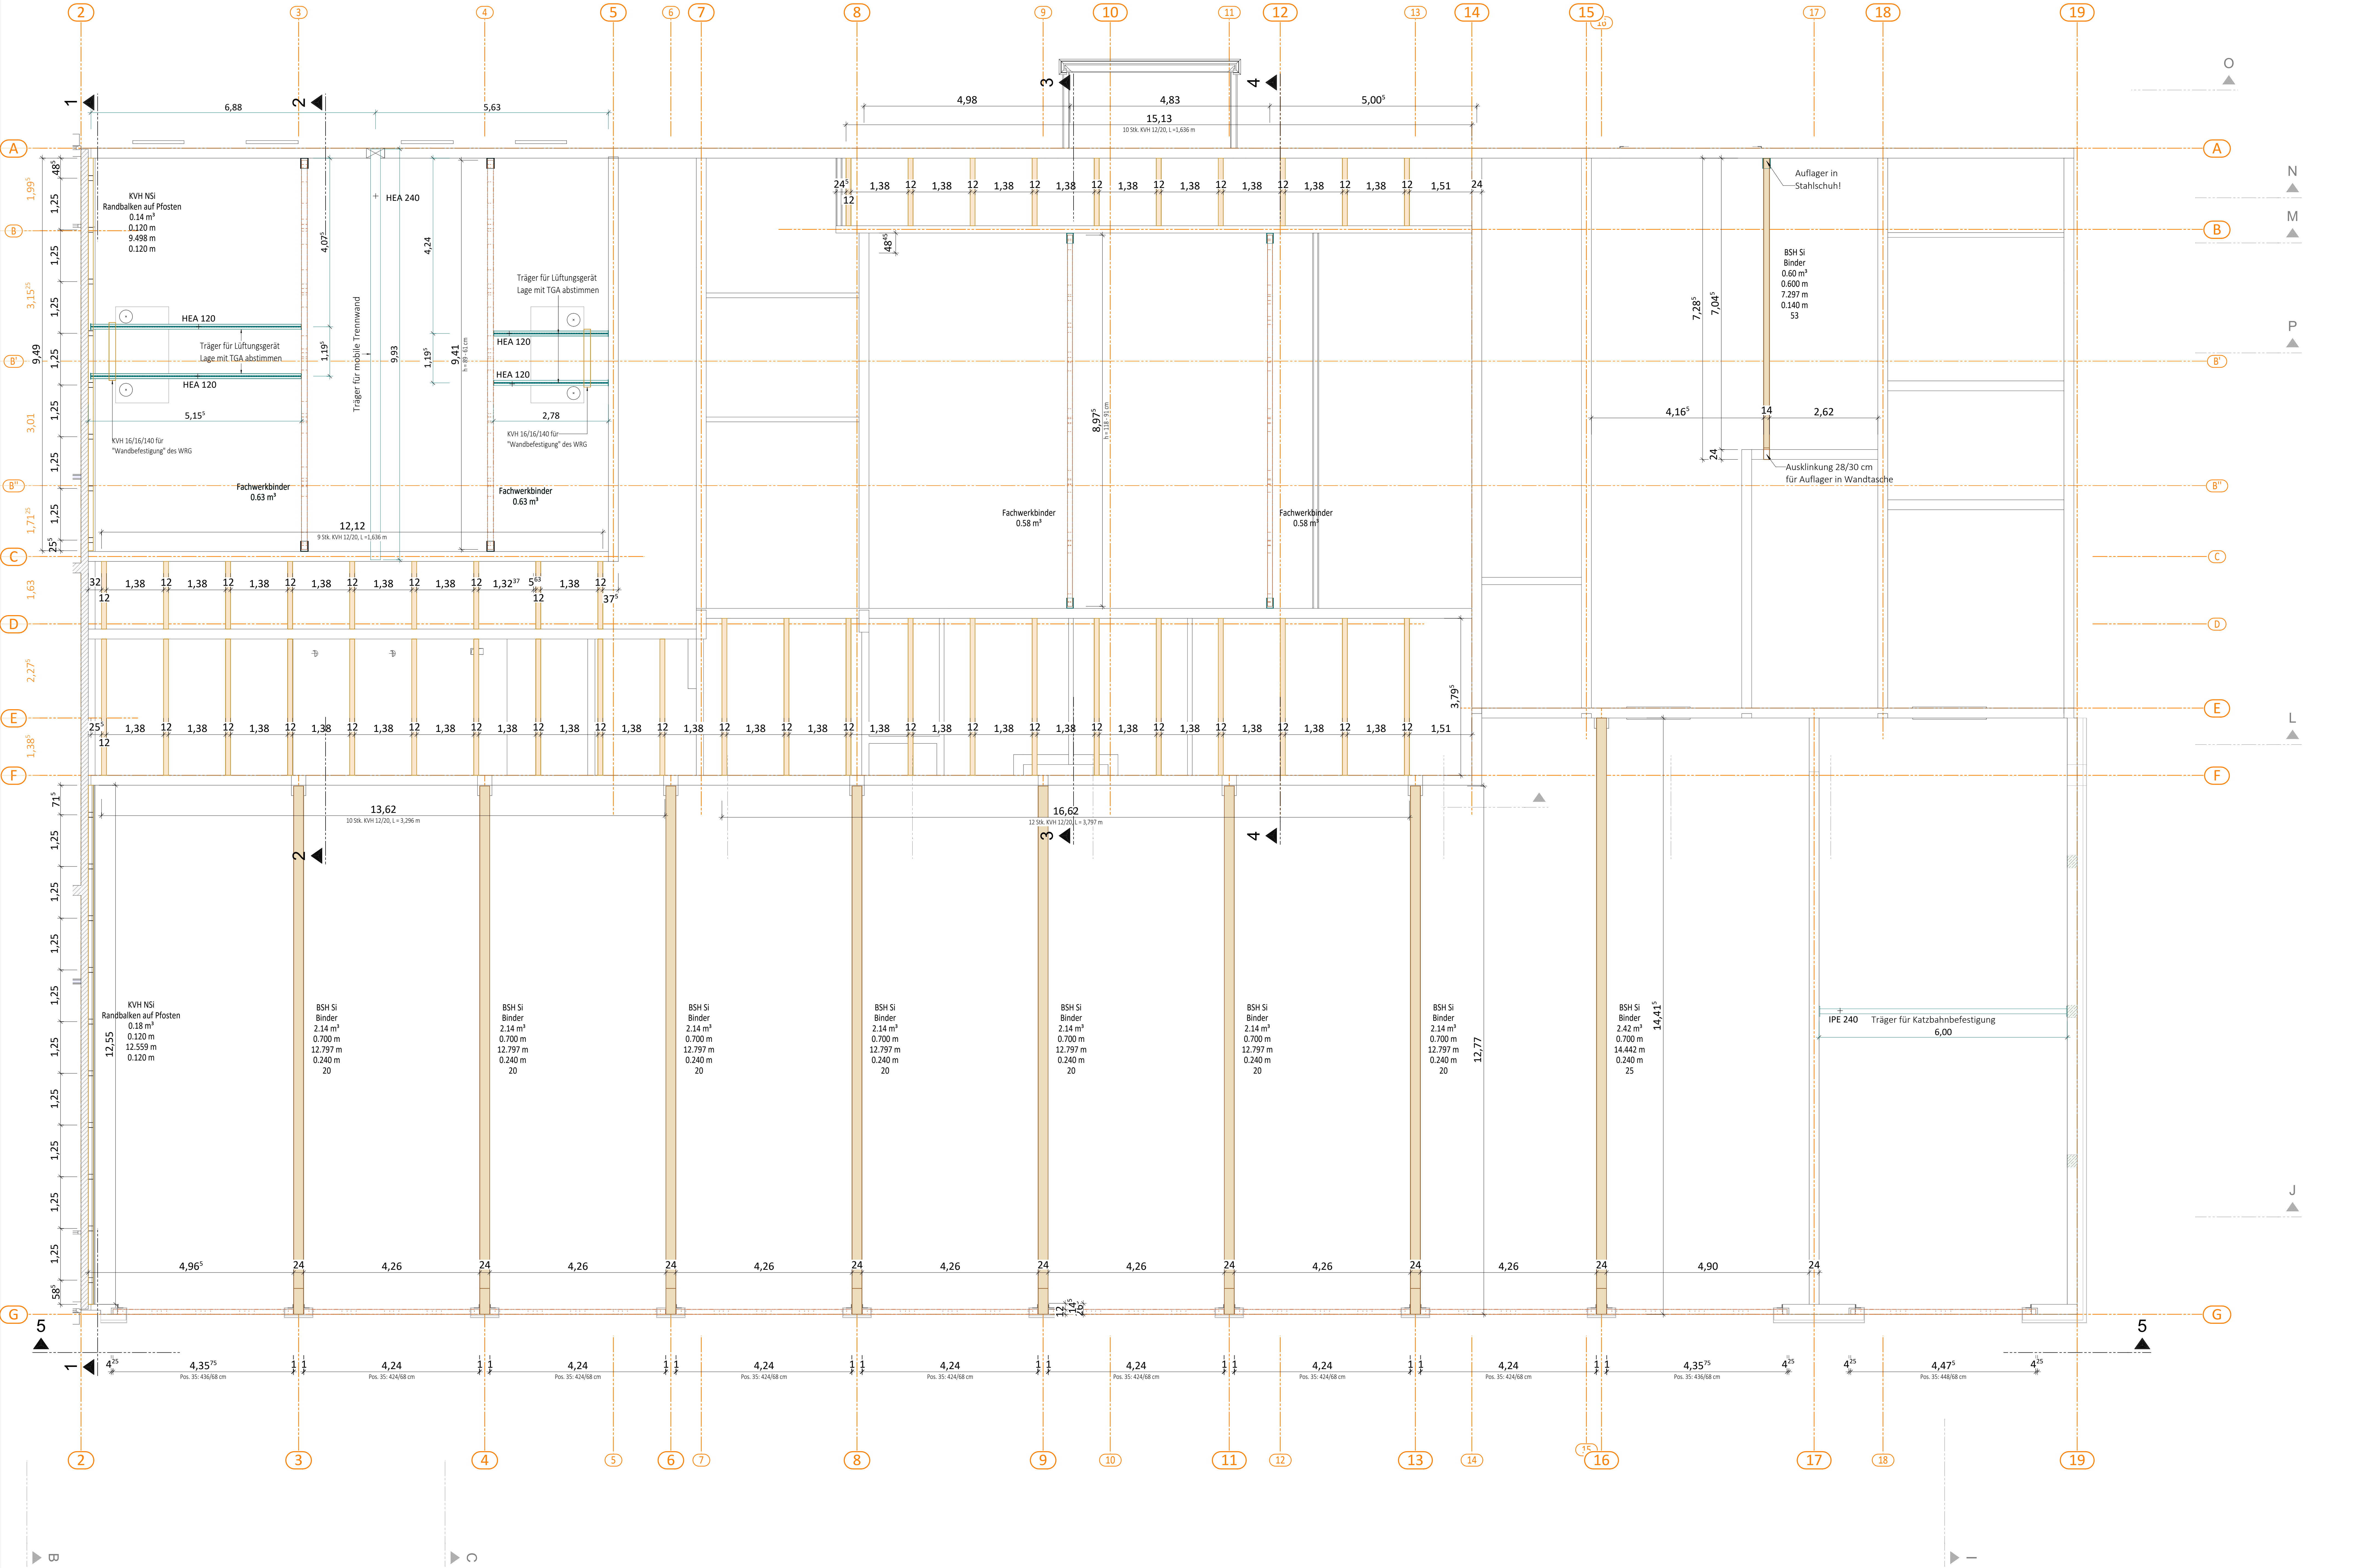


Schnitt 5
Fachwerkträger über Toren
Pos. 35: 12/12 cm 12/6 cm
Siehe auch Ar 01

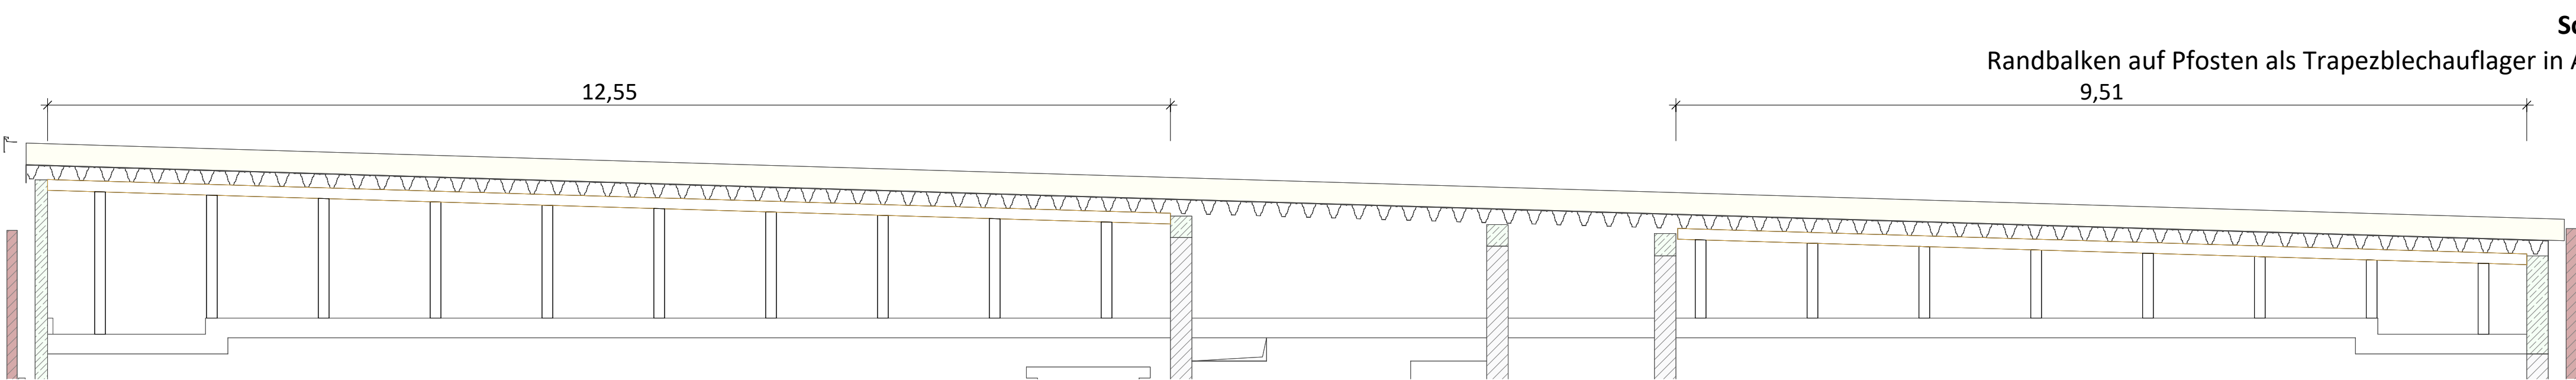


Schnitt 1

Randbalken auf Pfosten als Trapezblechauflager in Achse 2

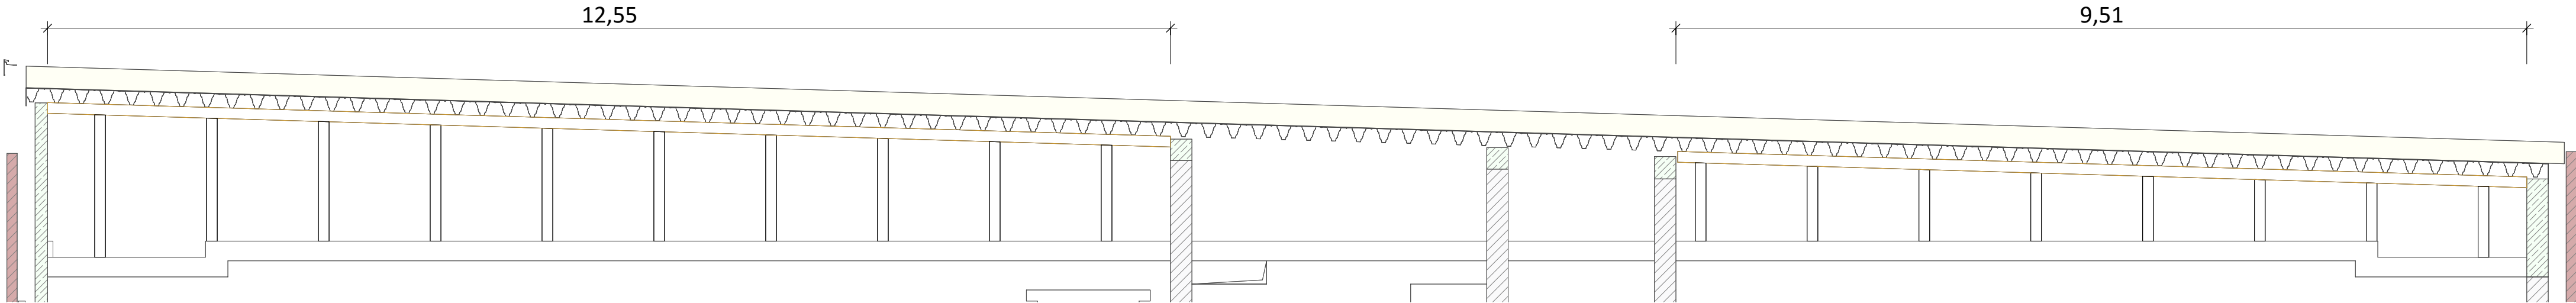


Schnitt 2

Fachwerkträger über Schulungsraum
Pos.: 50s (20/14 + 18/14 + 10/14 cm)

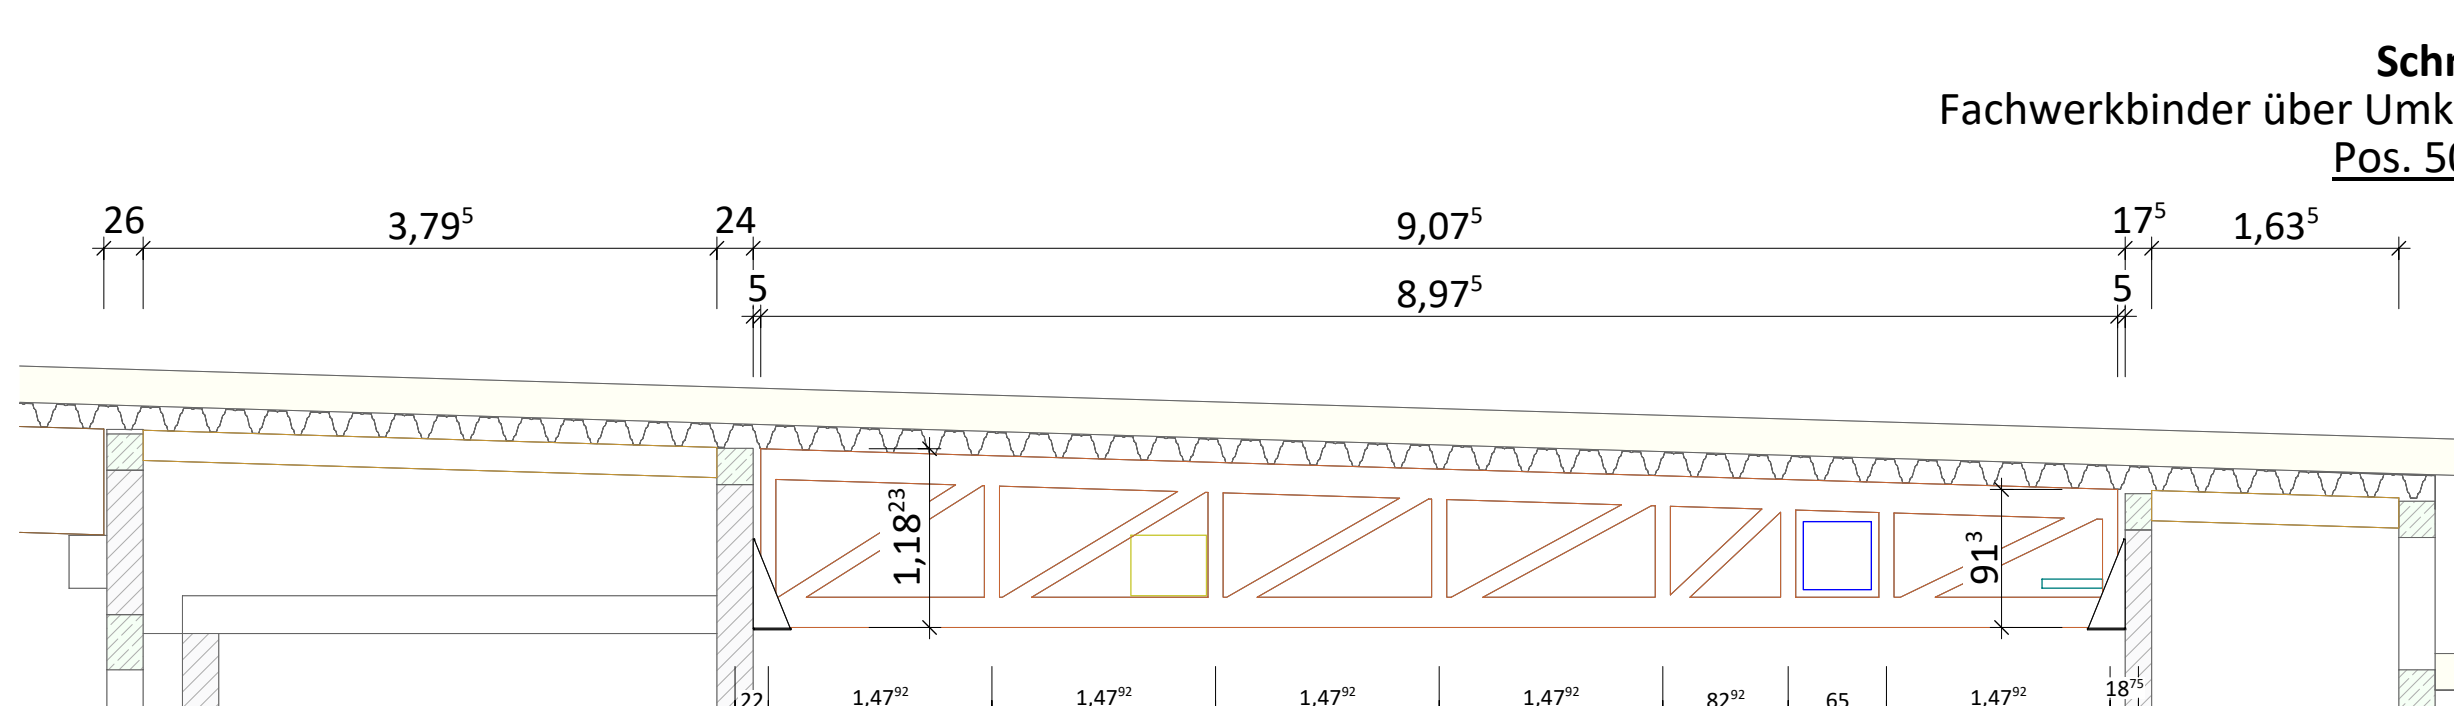


Schnitt 3

Fachwerkträger über Umkleide
Pos. 50NS:

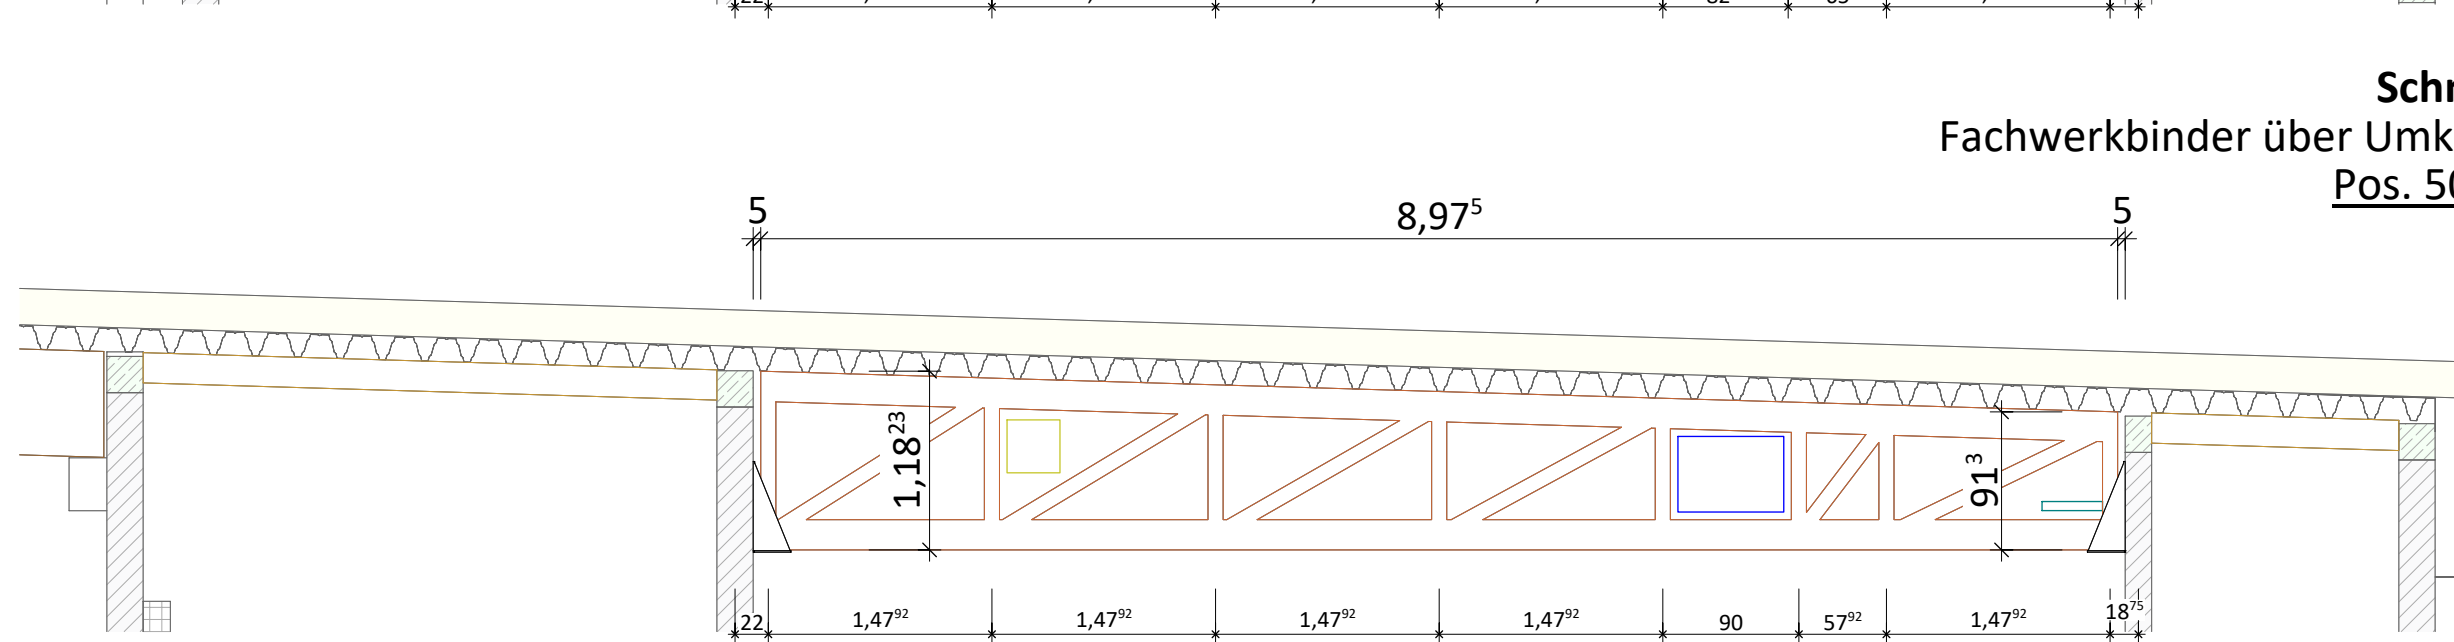

Schnitt 4

Fachwerkträger über Umkleide
Pos. 50NS:

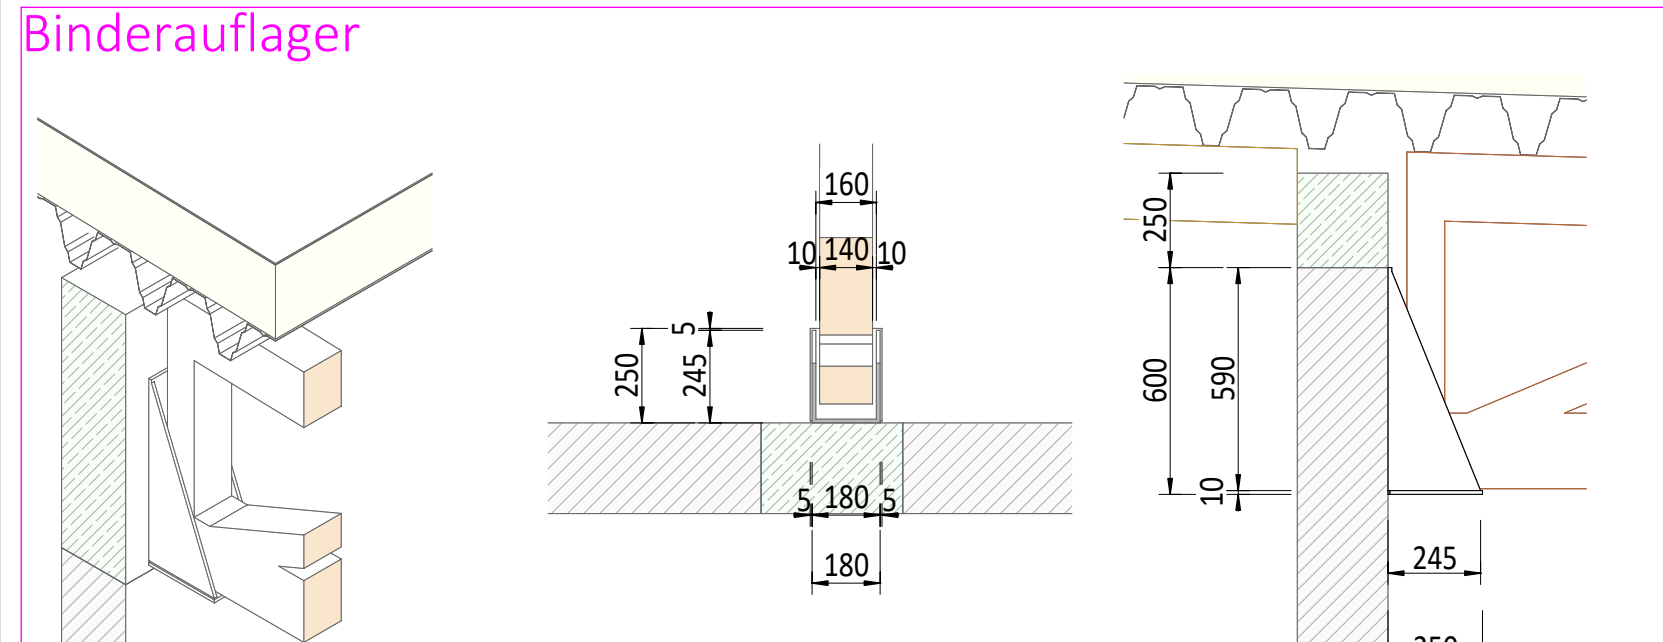

Planungsmaße sind am Bau zu prüfen!

21.09.2025	Vorbereitung ohne Freigabe	Projekt
Index	Datum	Index-Rolle
Feuerwehr Wilster		Projekt 2020-011
Am Bahndamm 3		Bauort
25554 Wilster		Bauherr/in
Stadt Wilster über Amt Wilstermarsch		Statik
Kohlmarkt 25, 25554 Wilster		Elektro-Planung
		TGA-Planung
		Planung / Entwurf
		Stufe
Ausführungsplanung		Planbezeichnung
Dachkonstruktion		
Maßstab	Plan Nr.	Plangliederung_Index
1: 50	114	A 14
		Datum
		27.01.2026