


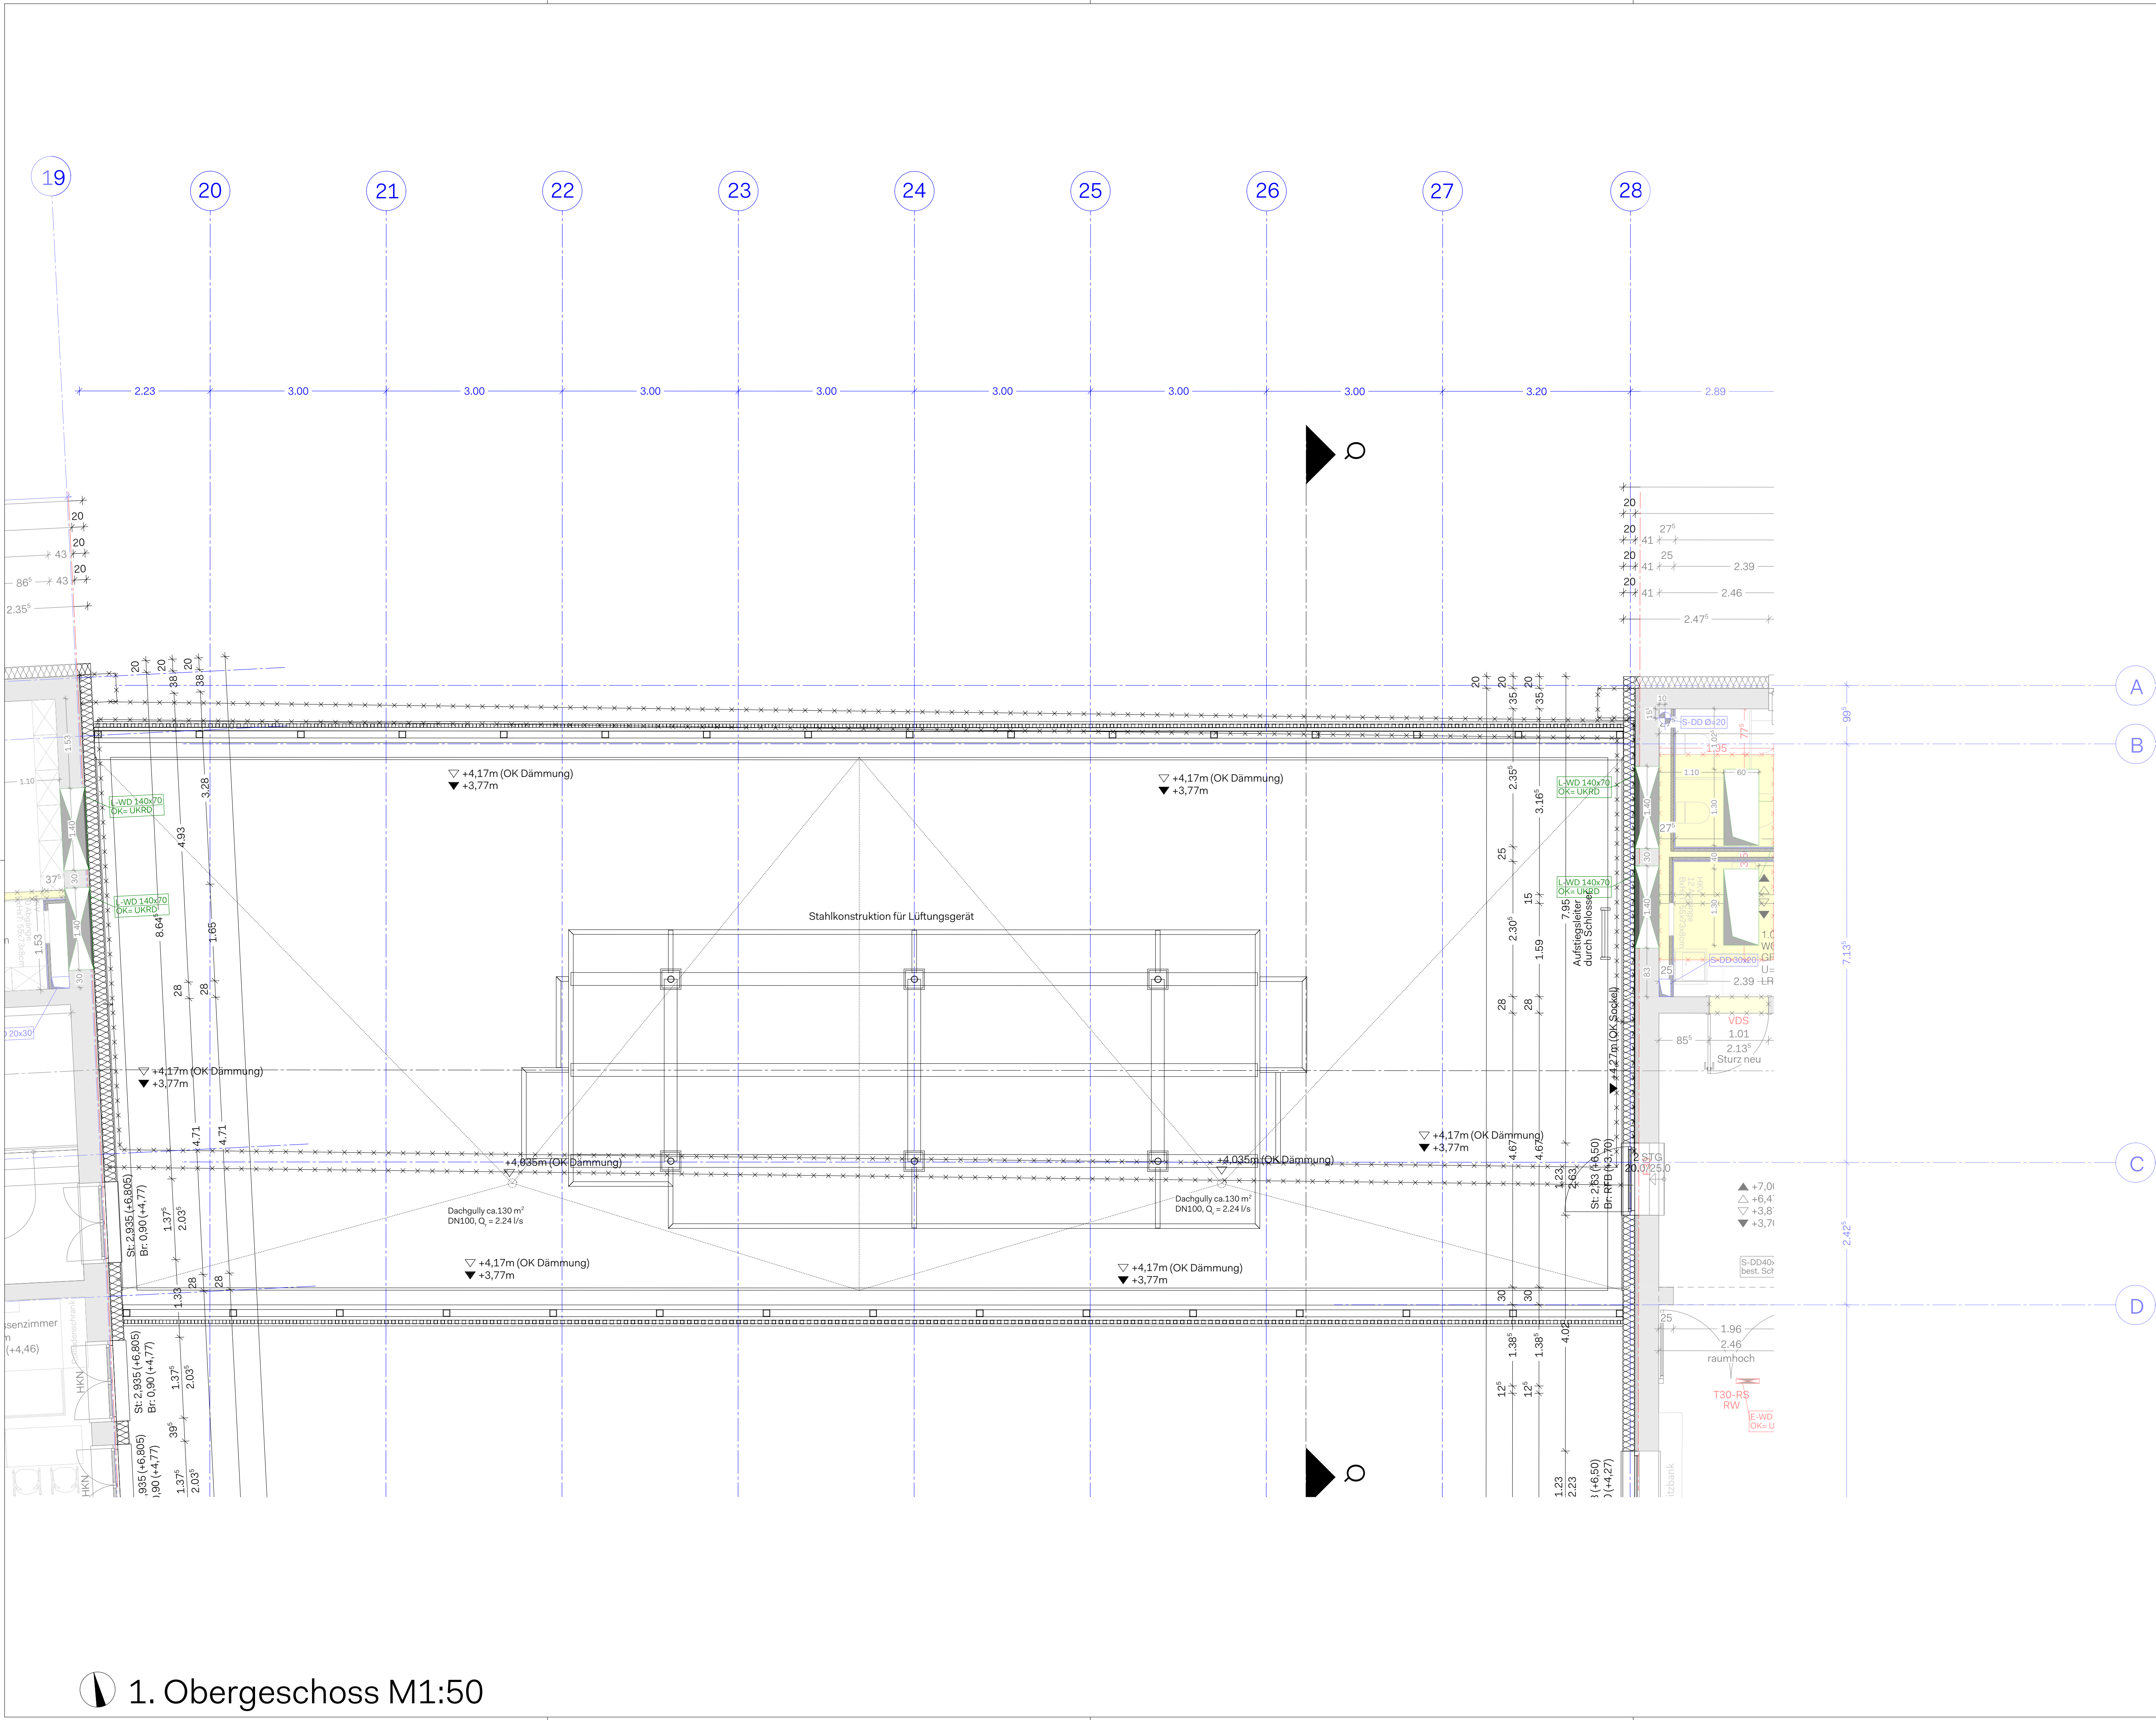

LEGENDE:

Br	Brüstungshöhe	OK	Oberkante	Stg	Steigung
BS	Bodenschlitz	OKG	Oberkante gelände	T30	Feuerhemmende Tür n. din 18082
DA	Deckenaussparung	OL	Oberlicht	UD	Unterzugsdurchbruch
DD	Deckendurchbruch	RA	Rohrachse	UK	Unterkannte
DS	Deckenschlitz	RFB	Rohfussboden	UKD	Unterkannte decke
FD	Fussbodendurchbruch	RG	Rolladengurt	UZ	Überzug
FFB	Fertigfussboden	RR	Regenfallrohr	UZ	Überzug
HKH	Heizkörpernische	SO	Rohrschle	WA	Wandaussparung
KB	Kernbohrung	St	Sturzhöhe	WD	Wanddurchbruch
LRH	Lichte Raumhöhe	Stb	Stahlbeton	WS	Wandschlitz

Heizung- / Lüftung- / Sanitärplanung;
Schmutzwasser

Regenwasser

Elektroplanung

Rohrachse

Mischwasser

sonstiges

Beispiel:

Grundriss

Schnitt

Mauerwerk neu nach Statik

Füllsteinmauerwerk neu

Stahlbeton neu

Unbewehrter Beton neu

Holzbois

Wärmedämmung

Putz

Kalksandsteinmauerwerk neu

Ständerwerkkonstruktion neu

Fertigteit

Bestand

Abbruch

Abdichtung

Fußbodendurchbruch

Deckendurchbruch

Wanddurchbruch

Schlitz

Schacht

Höhen angepasst

Stand Entwurfsplanung vom 14.11.2024 eingearbeitet

Änderung Schnittführung

ÄNDERUNGEN/ ERGÄNZUNGEN

Die fertigungstechnischen und bauphysikalisch bestimmenden Angaben zur Konstruktion und Funktion sind vom Unternehmer verantwortlich nachzuprüfen. Ebenso die Übereinstimmung der vom Planer angegebenen Zwangsmaße. Sämtliche sonstigen Unstimmigkeiten sind der Bauleitung unverzüglich mitzuteilen.

Der Entwurf ist geistiges Eigentum des Planers und urheberrechtlich geschützt. Vervielfältigungen und Weitergabe an Dritte erfolgt nur mit ausdrücklicher Genehmigung des Planverfassers. Bei Missbrauch bleiben rechtliche Schritte vorbehalten.

Alle tragenden und konstruktiven Bauteile müssen nach geprüfter statischer Berechnung hergestellt werden. Abmessungen und Aussparungen in Stahlbetonbauteilen sind nach den Schalplänen, bzw. nach der Statik herzustellen.

Lageplan

Architekt / ARGE

projekt Grund- und Mittelschule Füssen
Augustenstr. 24/ Bürgermeister-Wallner-Str. 4, 87629 Füssen

bauherr Stadt Füssen
Lechhalde 3, 87629 Füssen

Planbezeichnung Grundriss 1.OG MSN

projektnr.	plannummer:	index	masstab:	normalhöhennull:
715	ARCH_BT3-4_50_GR_1105	CC	1:50	+797,55m ü. NN
dateiname: pdf/ .dwg				
ARCH_BT3-4_50_GR_1105_CC_Grundriss-1.OG-MSN				

PLOT 26.02.2026

1. Obergeschoss M1:50