

Plan-Nr.
000



GMSH, Geschäftsbereich Bundesbau
Küterstraße 30, 24103 Kiel, Telefon: 0431 599-0





Liegenschaft		Liegenschafts-Nr. 100 137 810 7
Marinestützpunkt Eckernförde Am Ort 6, 24340 Eckernförde		WE-Nr. 04532
Baumaßnahme		IV-Nr. 1 08 068 0700
Neubau Kammergebäude für Seebtl		Gebäude-Nr. 5
Planinhalt		Maßstab 1:200 Blattgröße 42 x 29.7
Ansichten		

gezeichnet	bearbeitet	Projektleitung
Fachgruppenleitung Tragwerksplanung	Fachgruppenleitung Ingenieurbau	Fachgruppenleitung Planung
Öffentliches Baurecht	Baudurchführung	Fachgruppenleitung TA

Projekt-Nr. 114VM516	Plancodierung 19305_ _ _ _ 2. . 02	Blatt-Nr. 000	Index 00	Datum 13.05.2025
-------------------------	---------------------------------------	------------------	-------------	---------------------

Leistungsphase

Anlage zur Ausschreibung

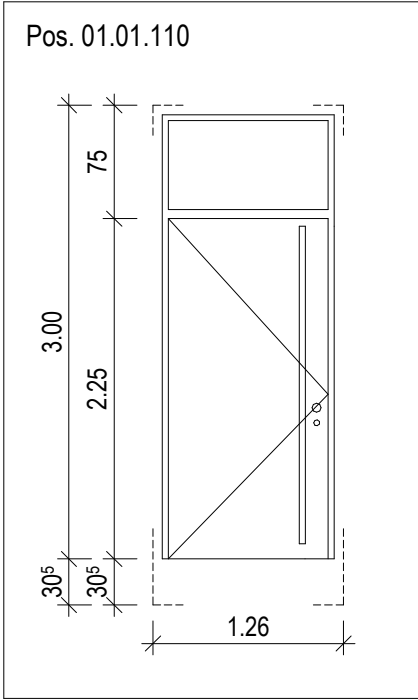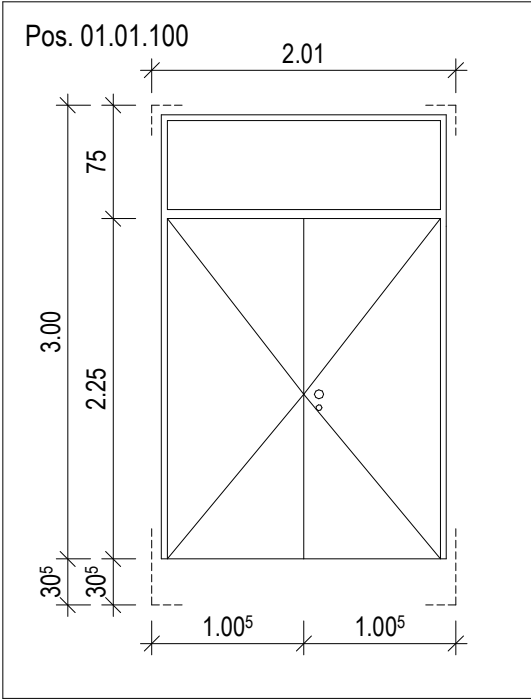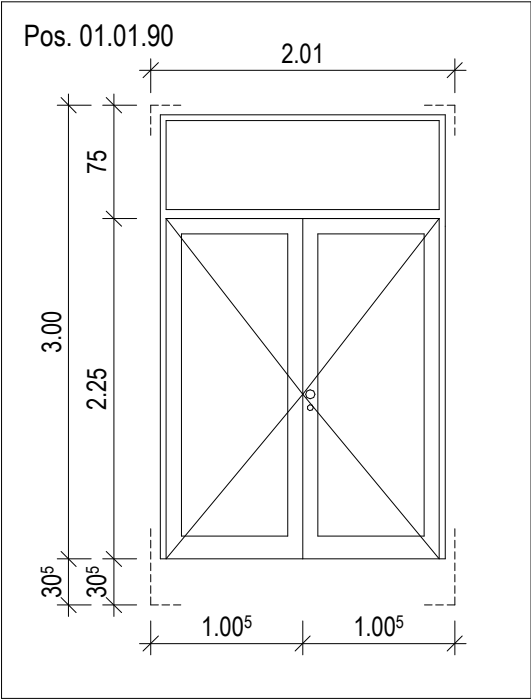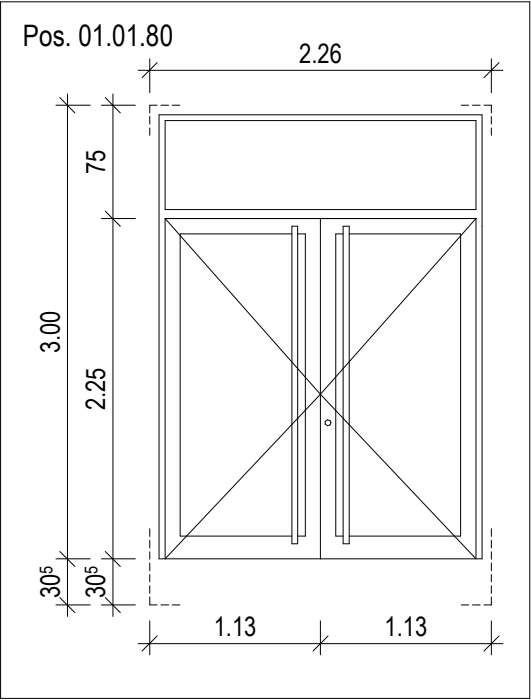


Anlage zur Ausschreibung

GMSH Gebäudemanagement Schleswig-Holstein AöR			Geschäftsbereich Bundesbau, Küterstraße 30, 24103 Kiel, Tel: 0431 599-0							
gezeichnet	bearbeitet	Projektleitung	Marinestützpunkt Eckernförde Am Ort 6, 24340 Eckernförde				Liegenschafts-Nr.	IV-Nr.		
							100 137	1 08 068 0700		
Fachgruppenleitung Tragwerksplanung	Fachgruppenleitung Ingenieurbau	Fachgruppenleitung Planung	Neubau Kammergebäude für Seebtl Außentüren				Leistungsphase	WE-Nr.	Gebäude-Nr.	
							AFU	04532	5	
Öffentliches Baurecht	Baudurchführung	Fachgruppenleitung TA	Projekt-Nr.	Plancodierung	Blatt-Nr.	Index	Maßstab	Datum		
			1114VM516	19305		4.19	000	-	1:50	27.05.2025



- Legende
- Lagerfläche
 - Baustraße
 - Gerüst
 - Container
 - Bauzaun
 - Parkplatz

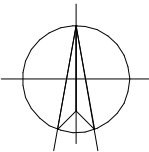

Plan-Nr.
000



GMSH, Geschäftsbereich Bundesbau
Küterstraße 30, 24103 Kiel, Telefon: 0431 599-0


Liegenschaft		Liegenschafts-Nr.
Marinestützpunkt Eckernförde Am Ort 6, 24340 Eckernförde		-
Baumaßnahme		WE-Nr. 04532
Neubau Kammergebäude für Seebtl		IV-Nr. 1 08 068 0700
Planinhalt		Gebäude-Nr. 5
Baustelleneinrichtung		Maßstab 1:500
		Blattgröße 42 x 29.7






gezeichnet	bearbeitet	Projektleitung
Fachgruppenleitung Tragwerksplanung	Fachgruppenleitung Ingenieurbau	Fachgruppenleitung Planung
Öffentliches Baurecht	Baudurchführung	Fachgruppenleitung TA

Projekt-Nr.	Planocodierung	Blatt-Nr.	Index	Datum
114VM516	19305-7.02	000	00	25.03.2025

Leistungsphase

Anlage zur Ausschreibung

 

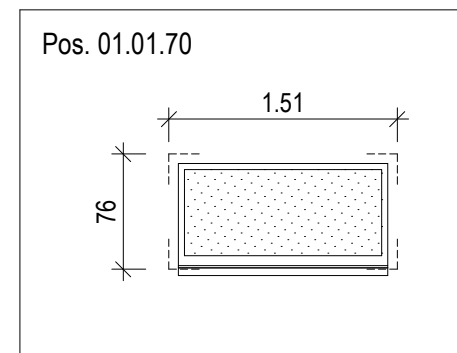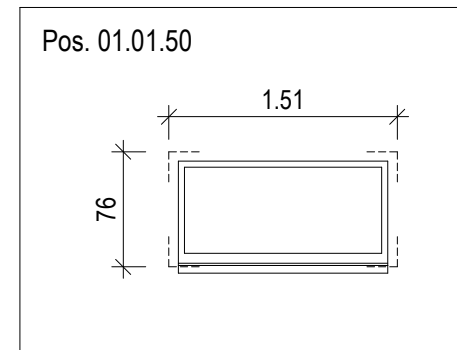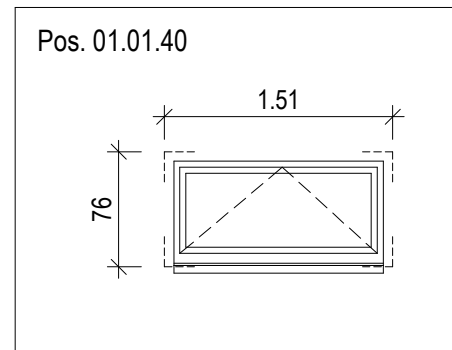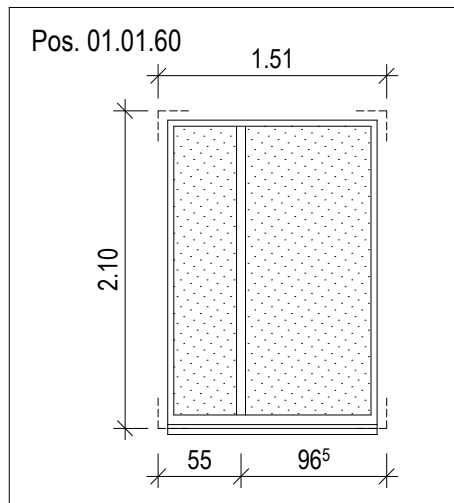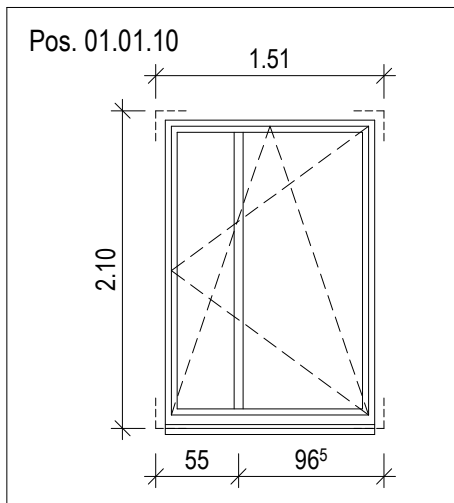

Anlage zur Ausschreibung

GMSH Gebäudemanagement Schleswig-Holstein AöR

gezeichnet	bearbeitet	Projektleitung
Fachgruppenleitung Tragwerksplanung	Fachgruppenleitung Ingenieurbau	Fachgruppenleitung Planung
Öffentliches Baurecht	Baudurchführung	Fachgruppenleitung TA

Geschäftsbereich Bundesbau, Küterstraße 30, 24103 Kiel, Tel: 0431 599-0



Marinestützpunkt Eckernförde
Am Ort 6, 24340 Eckernförde

Liegenschafts-Nr.
100 137

IV-Nr.
1 08 068 0700

Neubau Kammergebäude für Seebtl
Fenster

Leistungsphase
AFU

WE-Nr.
04532

Gebäude-Nr.
5

Projekt-Nr.
1114VM516

Plancodierung
19305 4.19


Blatt-Nr.
000

Index
-

Maßstab
1:50

Datum
27.05.2025

Pos. 01.01.120

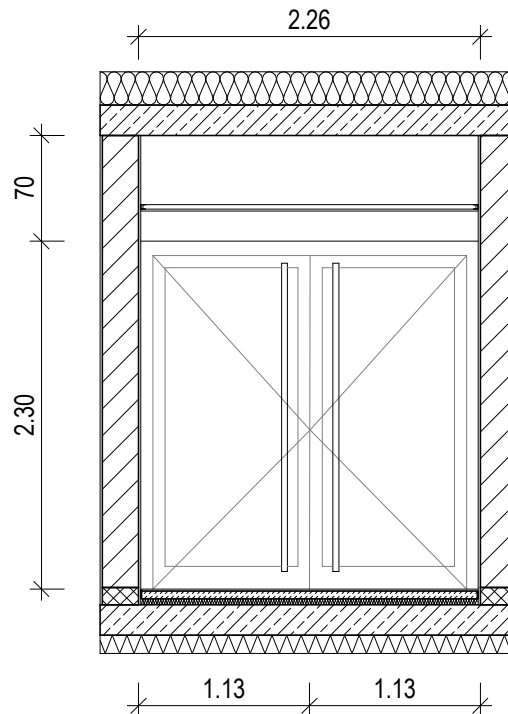

Anlage zur Ausschreibung

GMSH Gebäudemanagement Schleswig-Holstein AöR

gezeichnet	bearbeitet	Projektleitung
Fachgruppenleitung Tragwerksplanung	Fachgruppenleitung Ingenieurbau	Fachgruppenleitung Planung
Öffentliches Baurecht	Baudurchführung	Fachgruppenleitung TA

Geschäftsbereich Bundesbau, Küterstraße 30, 24103 Kiel, Tel: 0431 599-0



Marinestützpunkt Eckernförde
Am Ort 6, 24340 Eckernförde

Liegenschafts-Nr.
100 137

IV-Nr.
1 08 068 0700

Neubau Kammergebäude für Seebtl
Innentürelement

Leistungsphase
AFU

WE-Nr.
04532

Gebäude-Nr.
5

Projekt-Nr.

1114VM516

Plancodierung

19305

4. . 19

Blatt-Nr.

000

Index


-

Maßstab

1:50

Datum

27.05.2025

 

Schnitt A-A

Projekt-Nr. 1114VM5116		Plancodierung 193051112AA02		Blatt-Nr. 003	Index 00	Datum 31.07.2025
Leistungsphase						

Anlage zur Ausschreibung

Plan-Nr. 000

GM.SH

Gebäudemanagement Schleswig-Holstein AG

GMSH, Geschäftsbereich Bundesbau

Küterstraße 30, 24103 Kiel, Telefon: 0431 599-0

Liegenschaft

Marinestützpunkt Eckernförde
Am Ort 6, 24340 Eckernförde

Baumaßnahme

Neubau Kammergebäude für Seebtl

Liegenschafts-Nr. 100 137 810 7

WE-Nr. 04532

IV-Nr. 1 08 068 0700

Gebäude-Nr. 5

Planinhalt

Schnitt AA-Vorabzug

Maßstab 1:50

Blattgröße 180 x 29.7

gezeichnet	bearbeitet	Projektstellung
Fachgruppenleitung Tragwerksplanung	Fachgruppenleitung Ingenieurbau	Fachgruppenleitung Planung
Öffentliches Baurecht	Baudurchführung	Fachgruppenleitung TA

Projekt-Nr.	Plancodierung	Blatt-Nr.	Index	Datum
1114VM5116	193051112AA02	003	00	31.07.2025

Anlage zur Ausschreibung



Deckenaufbau:
22 cm Mineralwollgedämmung
Dampfsperre als PE-Folie
20 cm Stb-Decke

Fußbodenaufbau Büro:
Kautschuk
60 mm Zementestrich
40 mm Trittschalldämmung
Horizontale Abdichtung
20 cm Stb-Sohlplatte
12 cm EPS
Feinplanum $\pm$ 2cm Ebenheitstoleranzen

Fußbodenaufbau Flur:
10 mm Fliesen im 5 mm Dünnbett
50 mm Zementestrich
40 mm Trittschalldämmung
Horizontale Abdichtung
20 cm Stb-Sohlplatte
12 cm EPS
Feinplanum

Fußbodenaufbau Uml. H.:
 10 mm Fliesen im 5 mm Dünnbett
 50 mm Zementestrich
 40 mm Trittschalldämmung
 Horizontale Abdichtung
 20 cm Stb-Sohlplatte
 12 cm EPS
 Feinplanum



GM.SH
Gebäudemanagement
Schleswig-Holstein AöR

Liegenschafts-Nr.
100 137 810 7

WE-Nr.
04532

Neubau Kammergebäude für Seebtl

Schnitt BB-Vorabzug

IV-Nr.
1 08 068 0700

Gebäude-Nr.
5

Maßstab
1:50

Blattgröße
180 x 29.7

Projekt-Nr.	Plancodierung	Blatt-Nr.	Index	Datum
114VM516	19305_ _ _ _ 2BB02	004	00	31.07.2025

Anlage zur Ausschreibung