


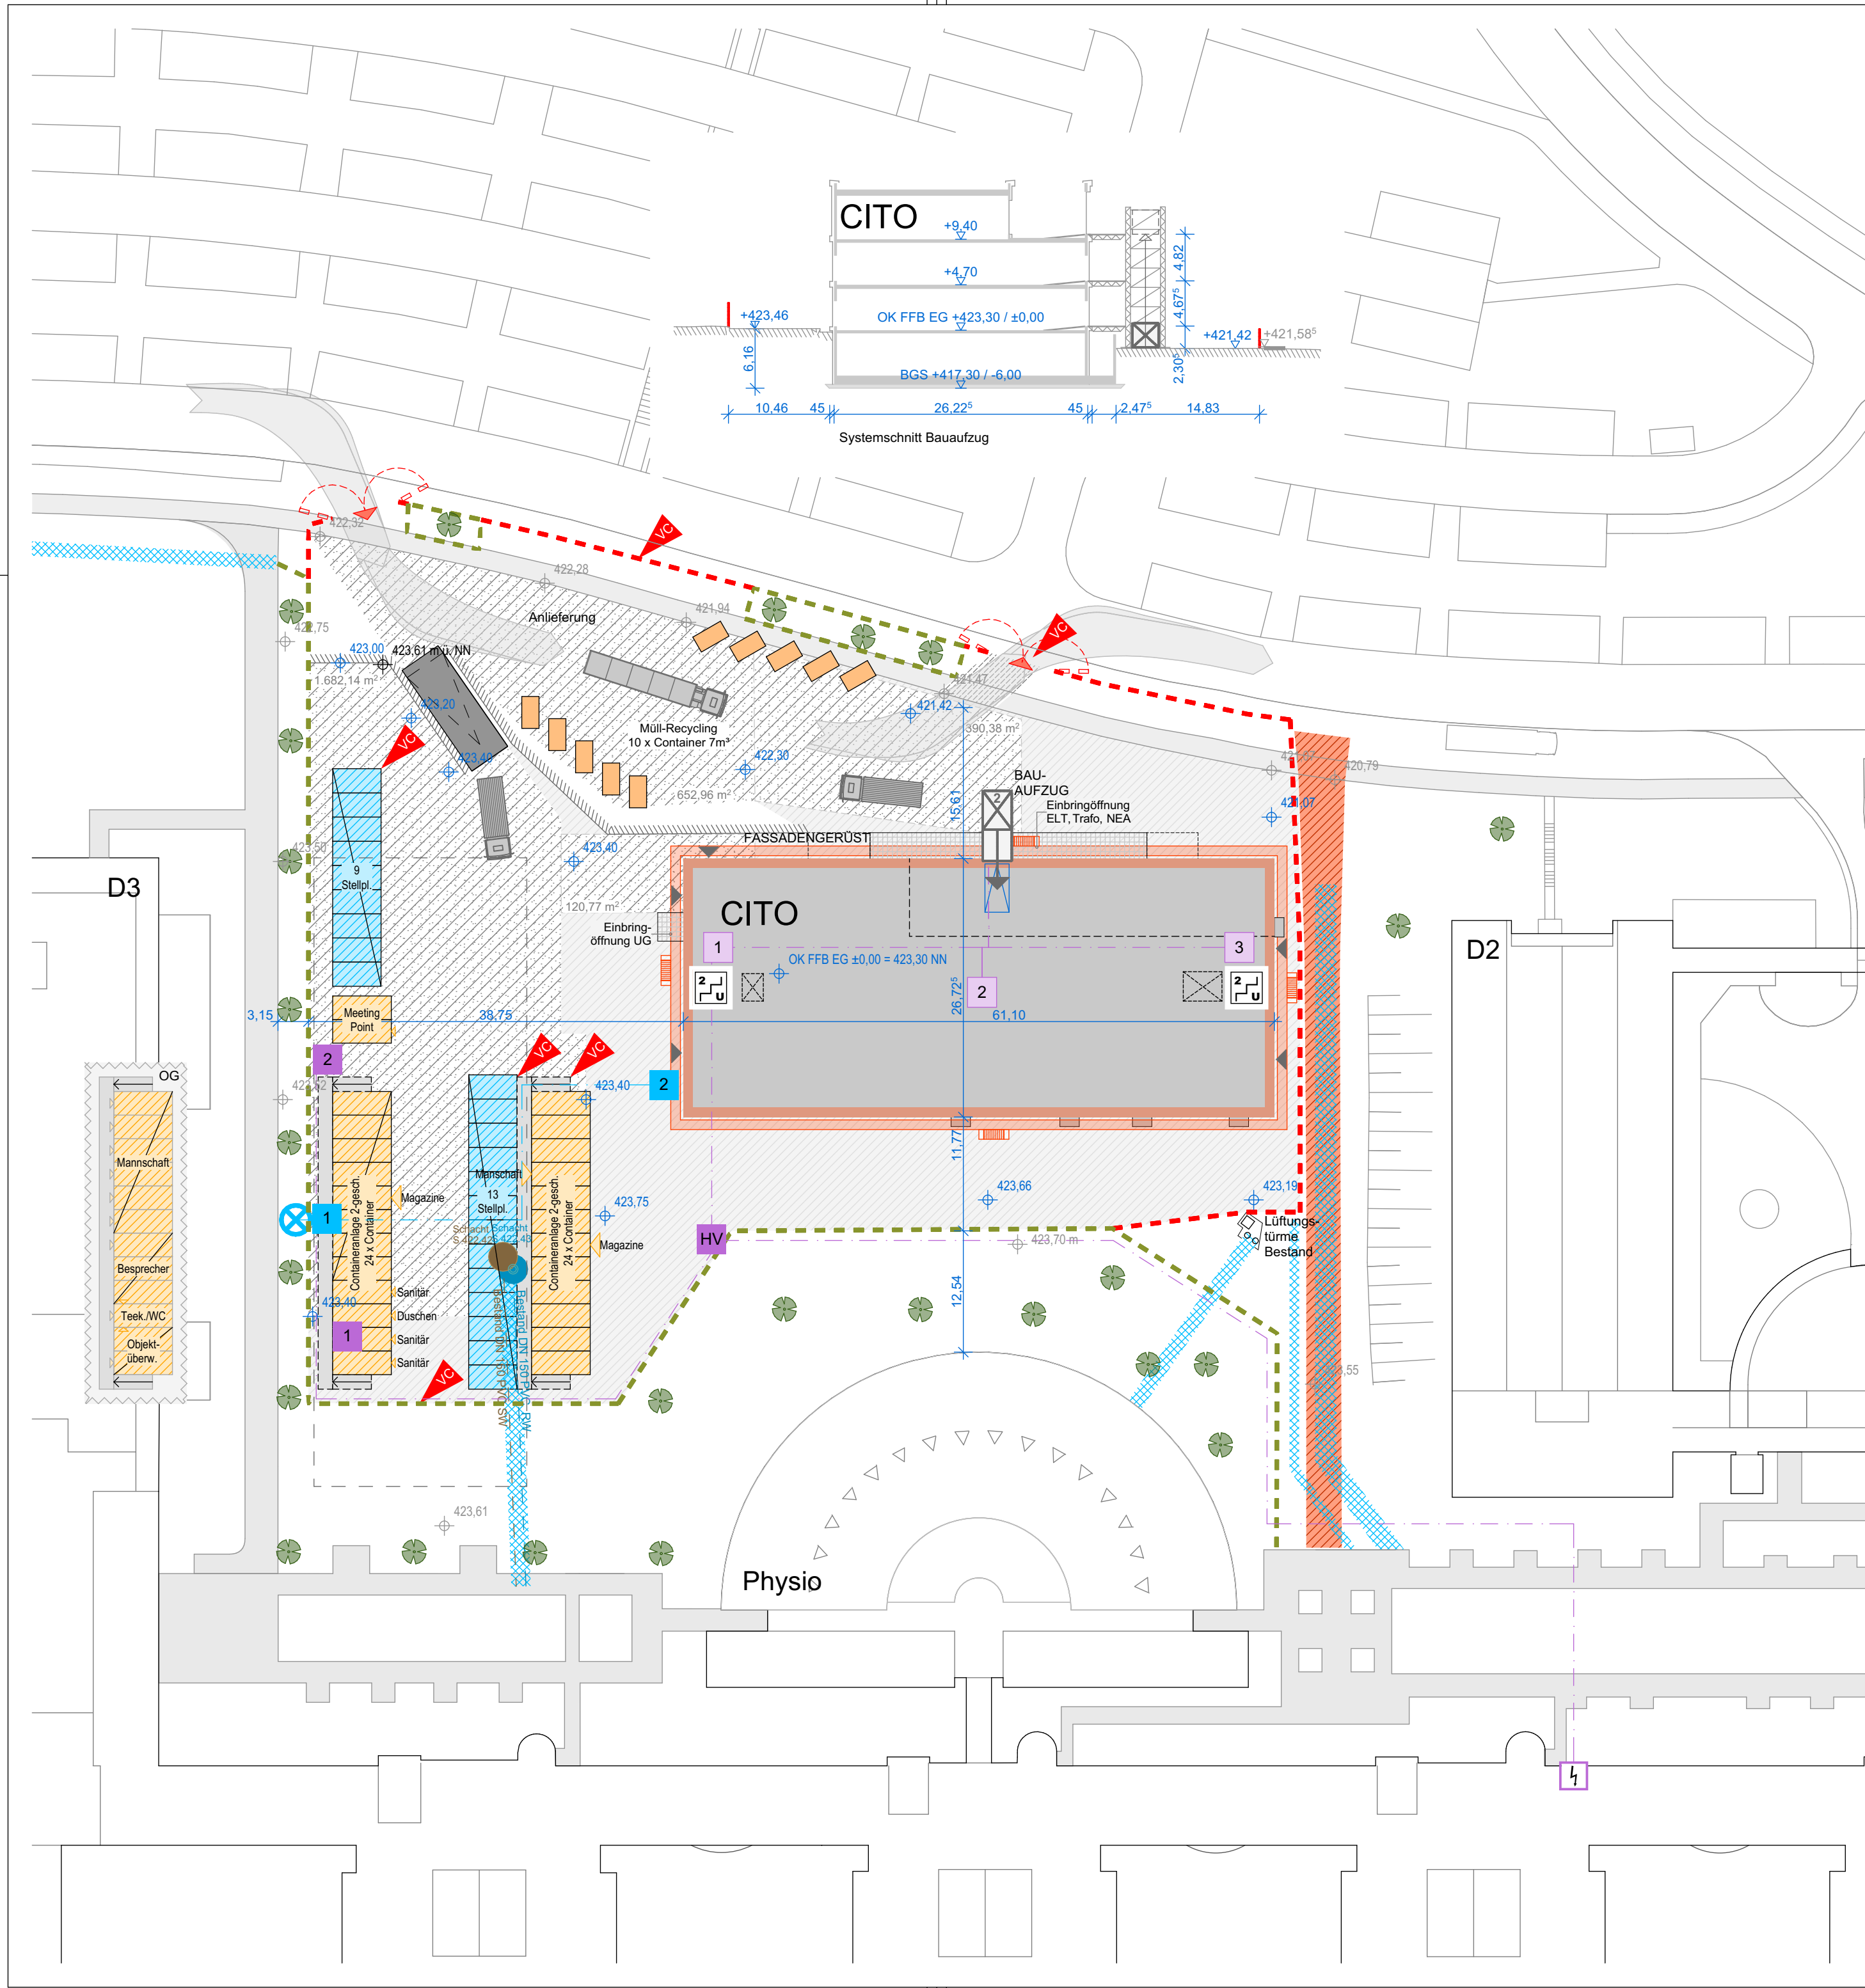

- Legende**
- Wasseranschluß (Hydrant)
 - Bauwasser Abnahmepunkt
 - SW Kanalanschluß
 - Brunnen Wasserhaltung
 - RW Kanalanschluß
 - Straßenbeleuchtung (Bestand)
 - Anschluß Baustrom
 - BE Außenbeleuchtung
 - Baustromverteiler Außenbereich
 - Baustromverteiler Kran
 - Baustromverteiler Innenbereich
 - Container AG
 - Aufstellfläche Container AN
 - Feuerwehrrzufahrt/-aufstellfläche
 - Lagerfläche unbefestigt
 - Verkehrsfläche asphaltiert
 - Verkehrsfläche befestigt
 - Baustellenparkplätze
 - Bestandstrassen TGA/Elektro
 - Leitungstrasse Baustrom
 - Leitungstrasse Bauwasser
 - Leitungstrasse SW
 - Leitungstrasse RW
 - Bauzaun (offen), Metallgitter
 - Bauzaun, Bestand
 - Böschungskante Baugrube
 - Verbau
 - lastfreier Streifen Baugrubenrand
 - Baumbestand Erhalt
 - Baumbestand Fällung
 - Treppenhaus
 - Baustellenaufzug

IND.	DATUM	GEZ.	BEMERKUNG

Baustelleneinrichtung Bauphase 2, Ausbau


13412/ VC
PLANNR./INDEX

FREISTAAT BAYERN
STAATLICHES BAUAMT REGENSBURG

BAJUWARENSTRASSE 2d, 93053 REGENSBURG, TEL.: 0941/68856-01, FAX: -299, E-MAIL: poststelle@stbar.bayern.de



Universität Regensburg
Center for Immunomedicine in Transplantation and Oncology
CITO

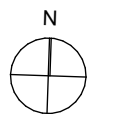


Baustelleneinrichtung
Bauphase 2, Ausbau

PP
P5 - Ausführungsplanung
M 1:500

MASSN.-NR	KAP./TITEL	GEZ.VON	GEZ. AM	STAND	PLANSTATUS	SONSTIGES
15243 E 0001	1522/74765	jha	01.08.2024	23.01.2026	FREI AUSSCHREIBUNG	594x420

ARCHITEKT	FACHPLANER
-----------	------------

**FREI
AUSSCHREIBUNG**

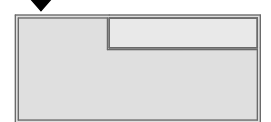

OK FFB EG = ± 0,00
= 423,30 m ü. NN

DATEI	PLANNR./INDEX
P5_CITO_A_UE_00	13412/ VC