


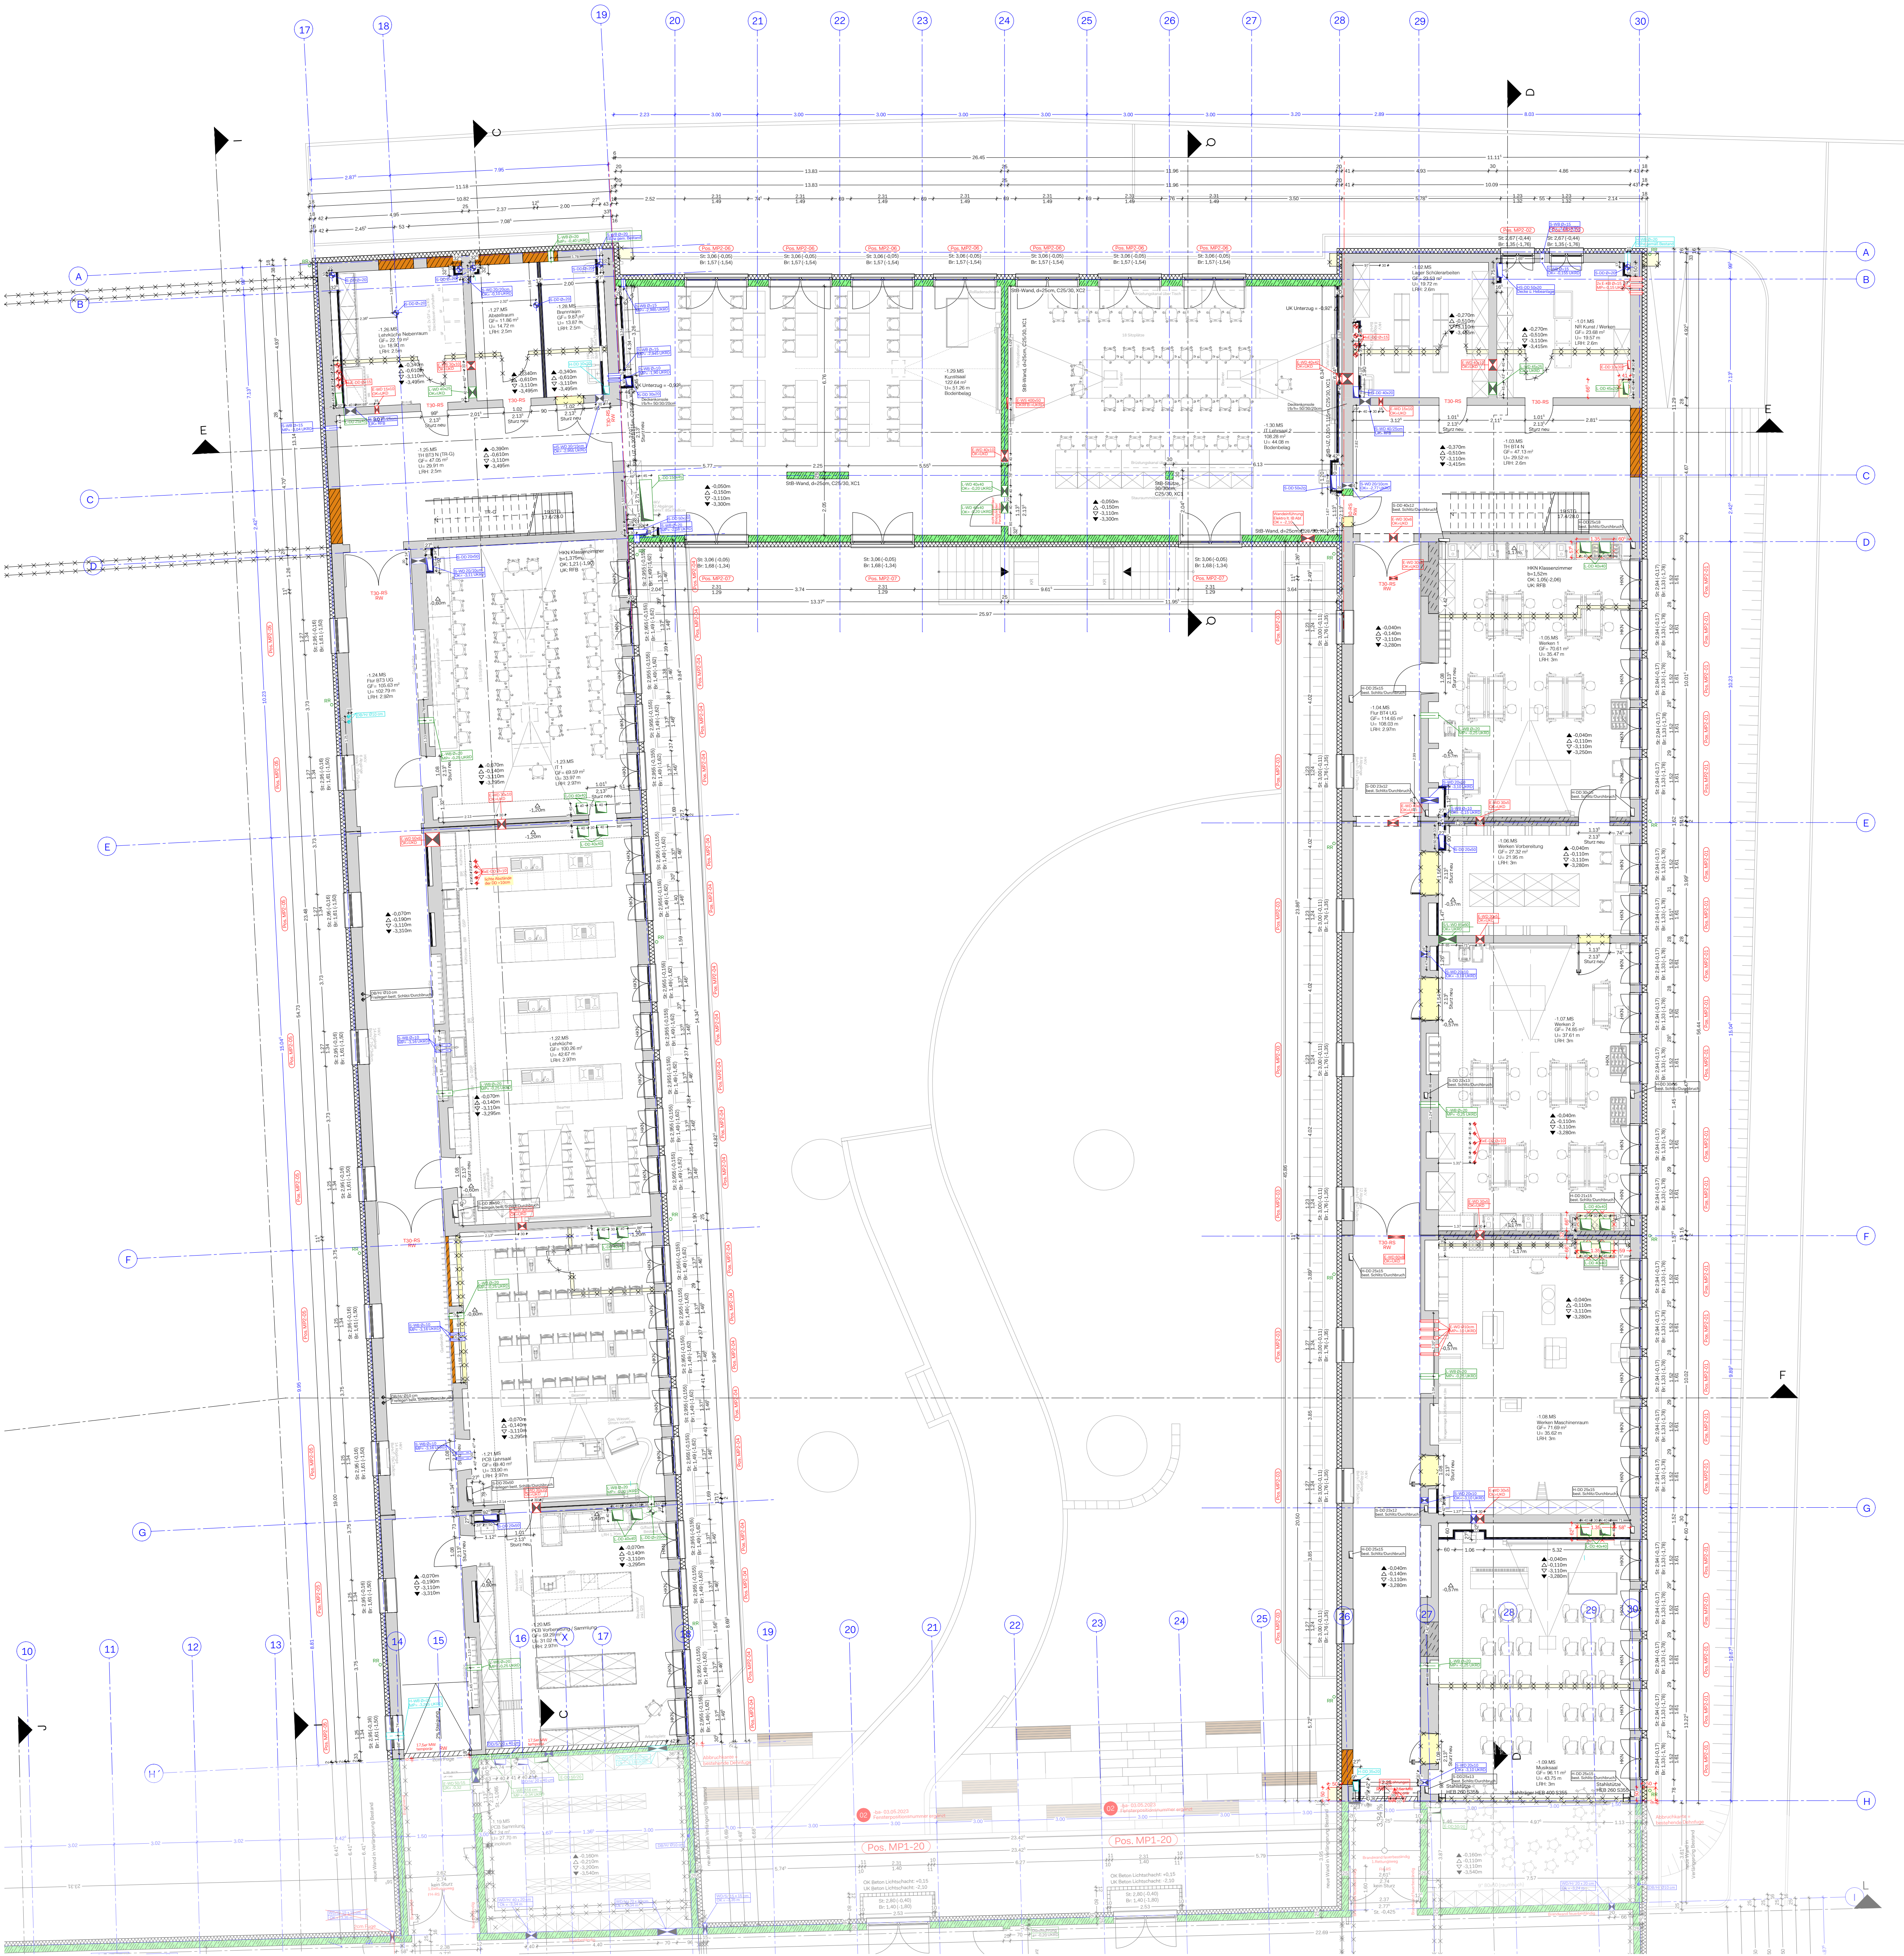

LEGENDE:			Stg	Steigung	
Br	Brüstungshöhe	OK	Oberkante	T30	Feuerhemmende Tür n. din 18082
BS	Bodenschlitz	OKG	Oberkante gelände	T90	Feuerbeständige Tür n. din 18084
DA	Deckenaussparung	OL	Oberlicht	UD	Untergzugsdurchbruch
DD	Deckendurchbruch	RA	Rohrachse	UK	Unterkannte
DS	Deckenschlitz	RFB	Rohrflusboden	UKD	Unterkannte decke
FD	Fussbodendurchbruch	RG	Rolladengurt	UZ	Unterzug
FFB	Fertigflusboden	RR	Regenfallrohr	UZ	Überzug
HRN	Heizkörpernische	SO	Rohrsohle	WA	Wandauaussparung
KB	Kernbohrung	St	Sturzhöhe	WD	Wanddurchbruch
LRH	Lichte Raumhöhe	Stb	Stahlbeton	WS	Wandschlitz

Heizung / Lüftung / Sanitärplanung	Rohrachse
Schmutzwasser	Mischwasser
Regenwasser	sonstiges
Elektroplanung	

Mauerwerk neu nach Statik	Beispiel:	(Schnitt)
Füllsteinmauerwerk neu	Grundriss	
Stahlbeton neu		
Unbewehrter Beton neu		
Holzbau		
Wärmedämmung		
Kalksandsteinmauerwerk neu		
Ständerwerkkonstruktion neu		
Fertigteil		
Bestand		
Abbruch		
Abdichtung		
Fußbodendurchbruch		
Deckendurchbruch		
Wanddurchbruch		
Schlitz		
Schacht		


Anpassung Grundschule	-jm-	05.12.2025	JJ
Anpassung Höhen und HLS	-jm-	21.11.2025	II
Anpassung Höhen	-jm-	14.10.2025	HH
Dämmstärke angepasst, Brandschutz eingefügt	-cb-	08.07.2025	GG
Wände angepasst	-cb-	06.06.2025	FF
Wände angepasst	-cb-	27.05.2025	EE
Wände und Fenster angepasst	-cb-	24.04.2025	DD
Anpassung Möblierung	-jm-	11.02.2025	CC
Stand Entwurfsplanung vom 14.11.2024 eingearbeitet	-ba-	15.01.2025	BB
	-pk-	29.09.2022	AA
Änderung Schnittführung	-rm-	29.09.2021	O2
	-mah-	20.09.2021	O1

ÄNDERUNGEN/ ERGÄNZUNGEN	GEP, GEZ, DATUM	PI
-------------------------	-----------------	----

Die fertigungstechnischen und bauphysikalisch bestimmenden Angaben zur Konstruktion und Funktion sind vom Unternehmer verantwortlich nachzuprüfen. Ebenso die Übereinstimmung der vom Planer angegebenen Zwangsmaße. Sämtliche sonstigen Unstimmigkeiten sind der Bauleitung unverzüglich mitzuteilen.

Der Entwurf ist geistiges Eigentum des Planers und urheberrechtlich geschützt. Vervielfältigungen und Weitergabe an Dritte erfolgt nur mit ausdrücklicher Genehmigung des Planerfassers. Bei Missbrauch bleiben rechtliche Schritte vorbehalten.

Alle tragenden und konstruktiven Bauteile müssen nach geprüfter statischer Berechnung hergestellt werden. Abmessungen und Aussparungen in Stahlbetonbauteilen sind nach den Schalplänen, bzw. nach der Statik herzustellen.

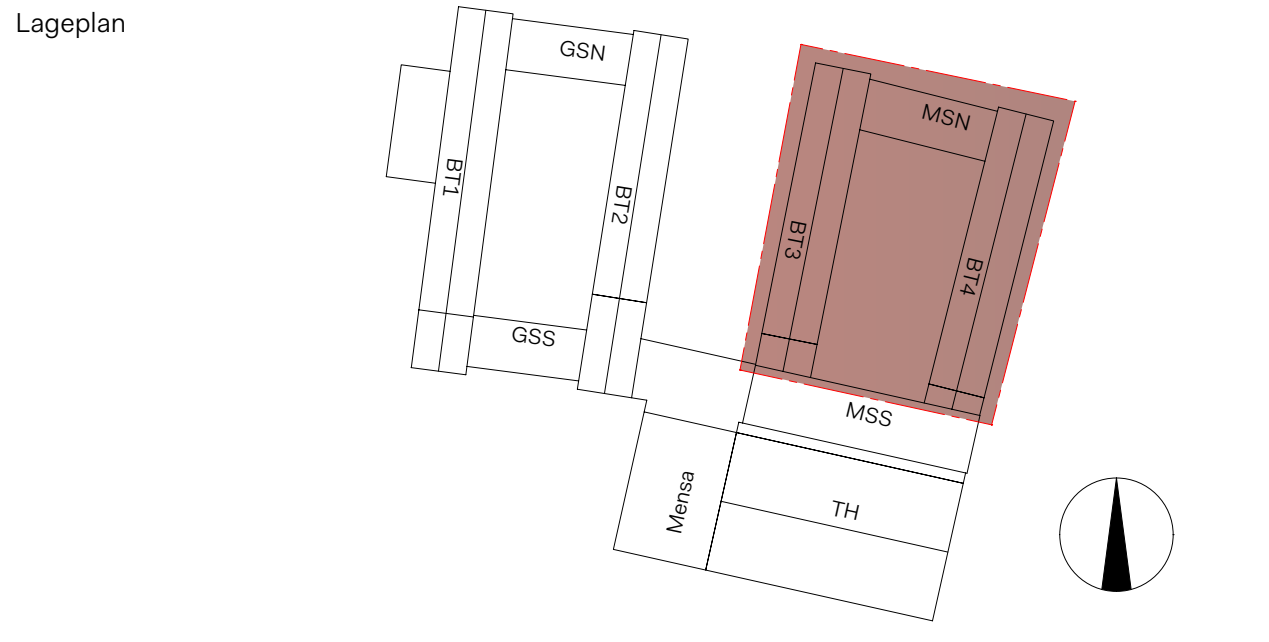

Architekt / ARGE

projekt Grund- und Mittelschule Füssen
Augustenstr. 24/ Bürgermeister-Wallner-Str. 4, 87629 Füssen

bauherr Stadt Füssen
Lechhalde 3, 87629 Füssen

Planbezeichnung Grundriss Kellergeschoss

projektnr.	plannummer	index	massstab	normhöhennull
715	ARCH_BT3-4_50_GR_0900	JJ	1:100	+797,55m ü. NN

ARCH_BT3-4_50_GR_0900_JJ_Grundriss-Kellergeschoss

Kellergeschoss M1:100