




- in Klärung -

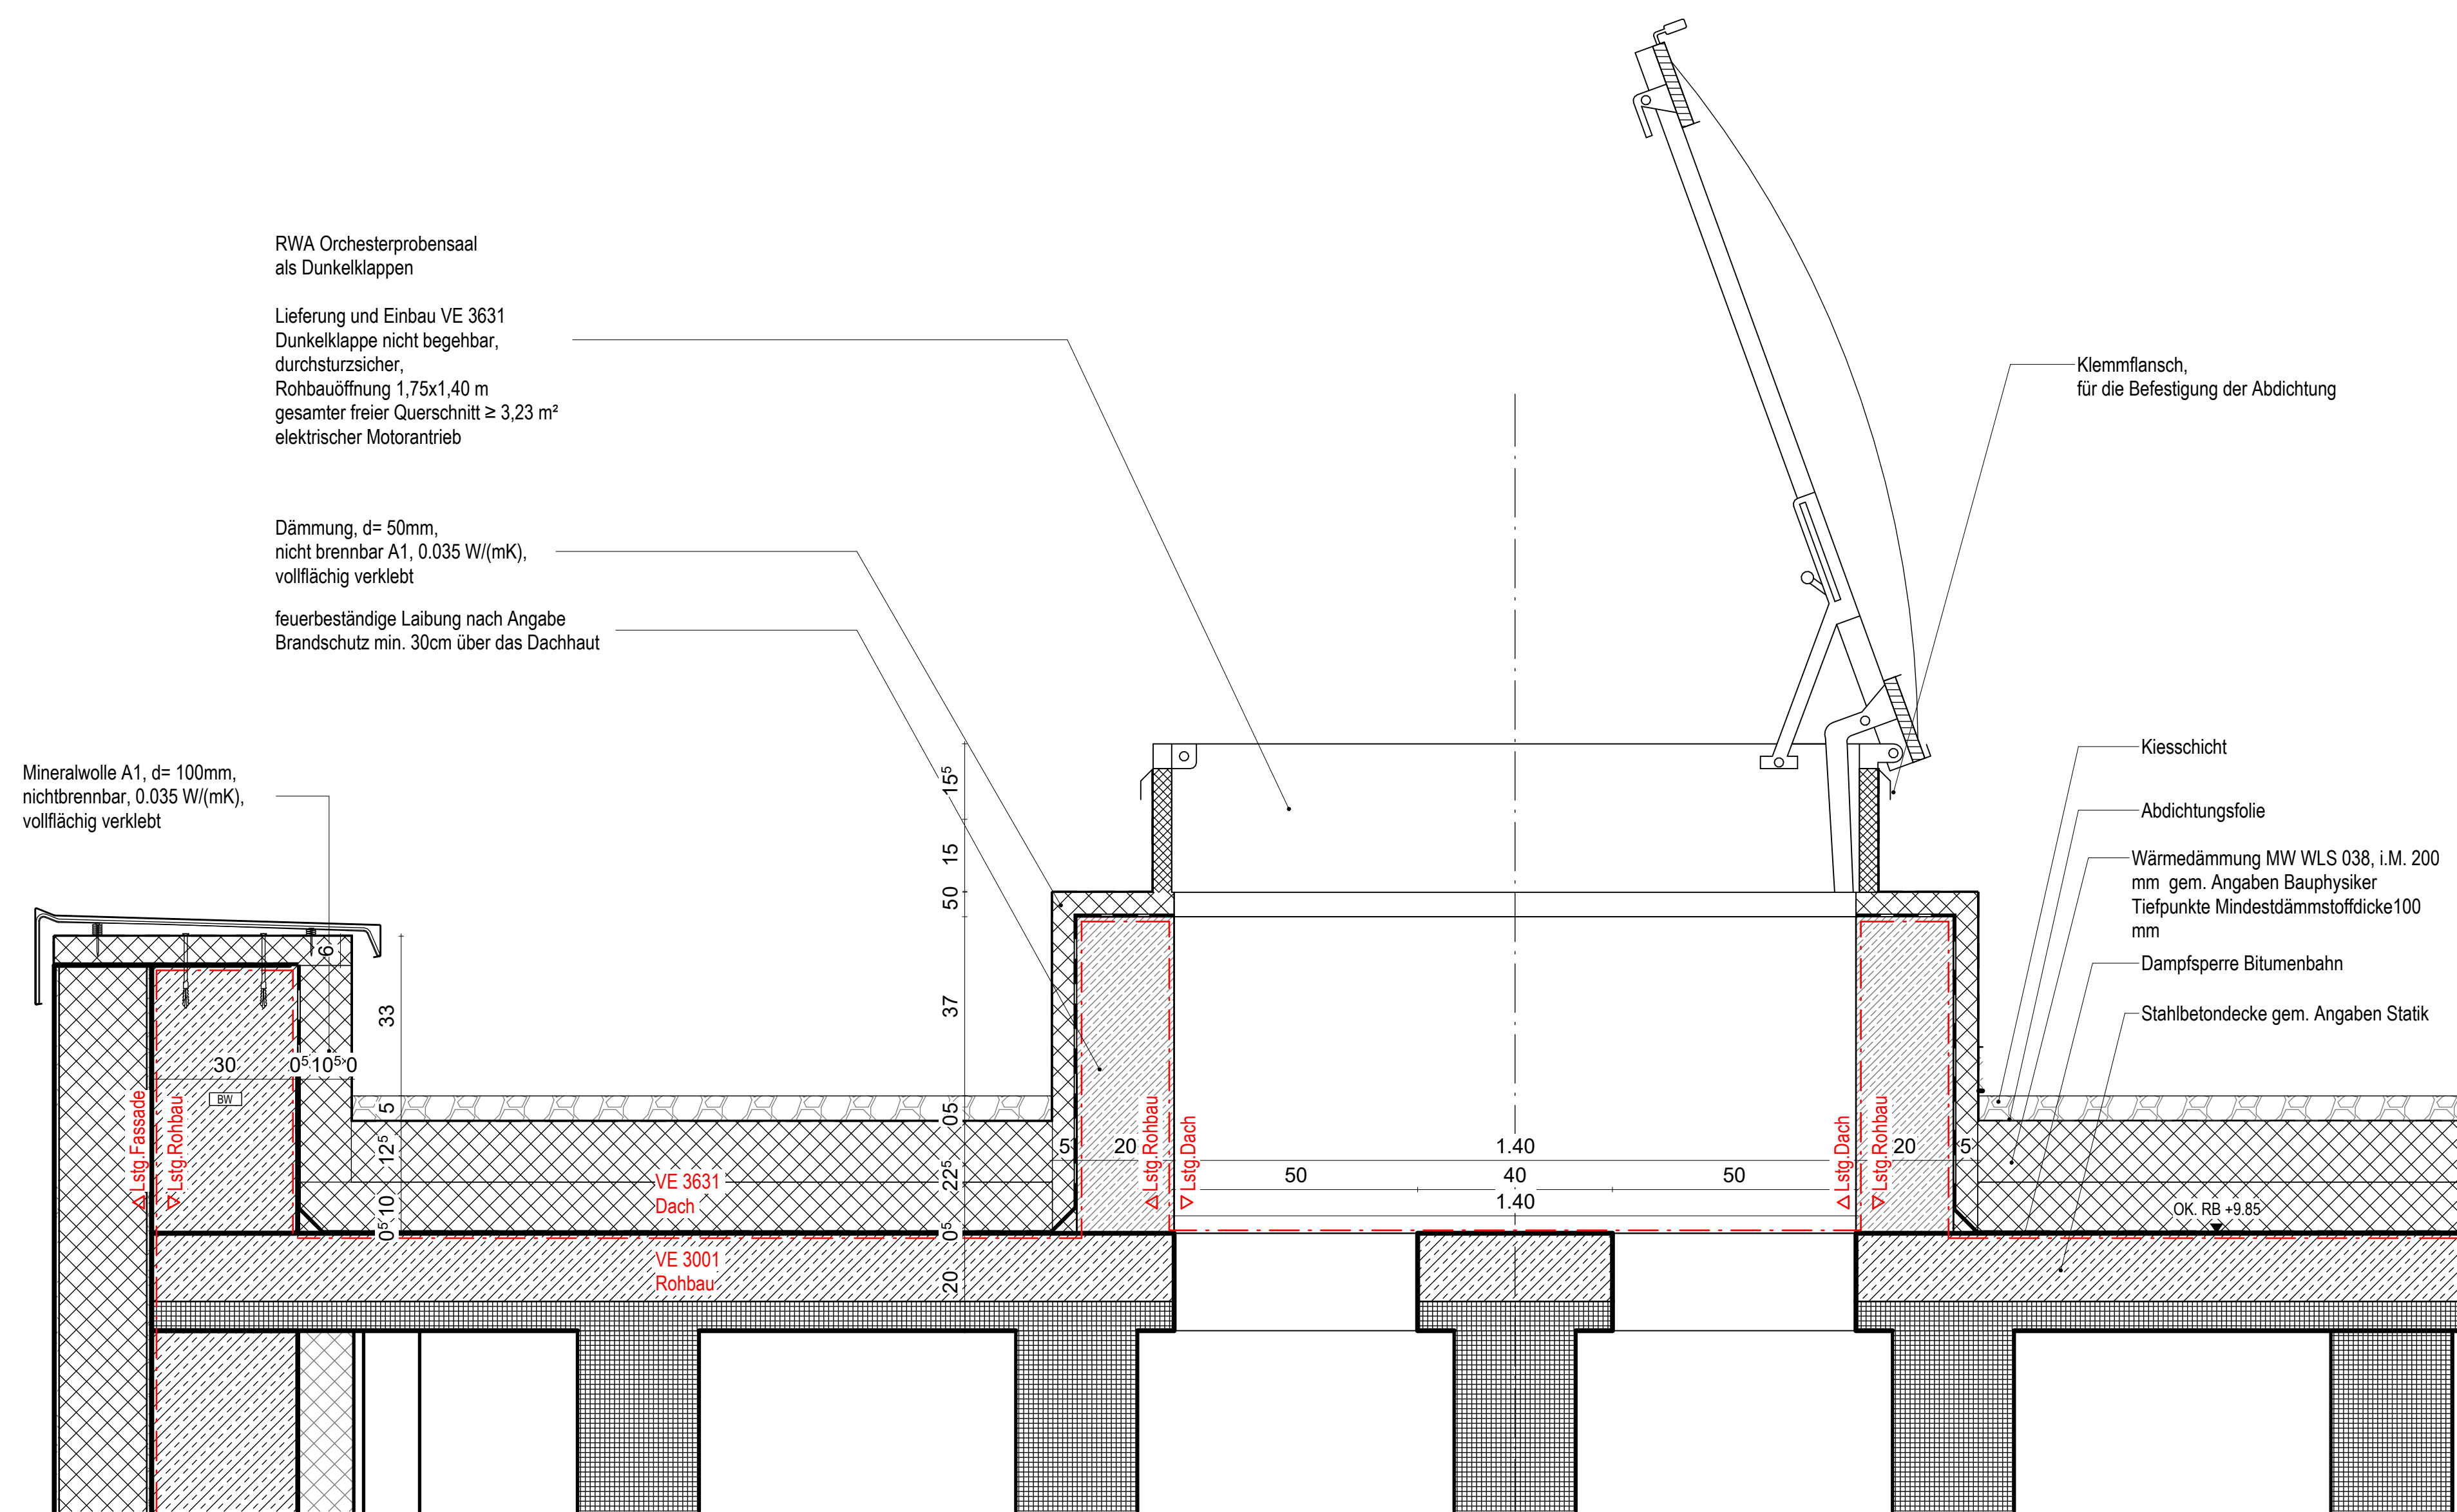


Attika RWA 1 : 10

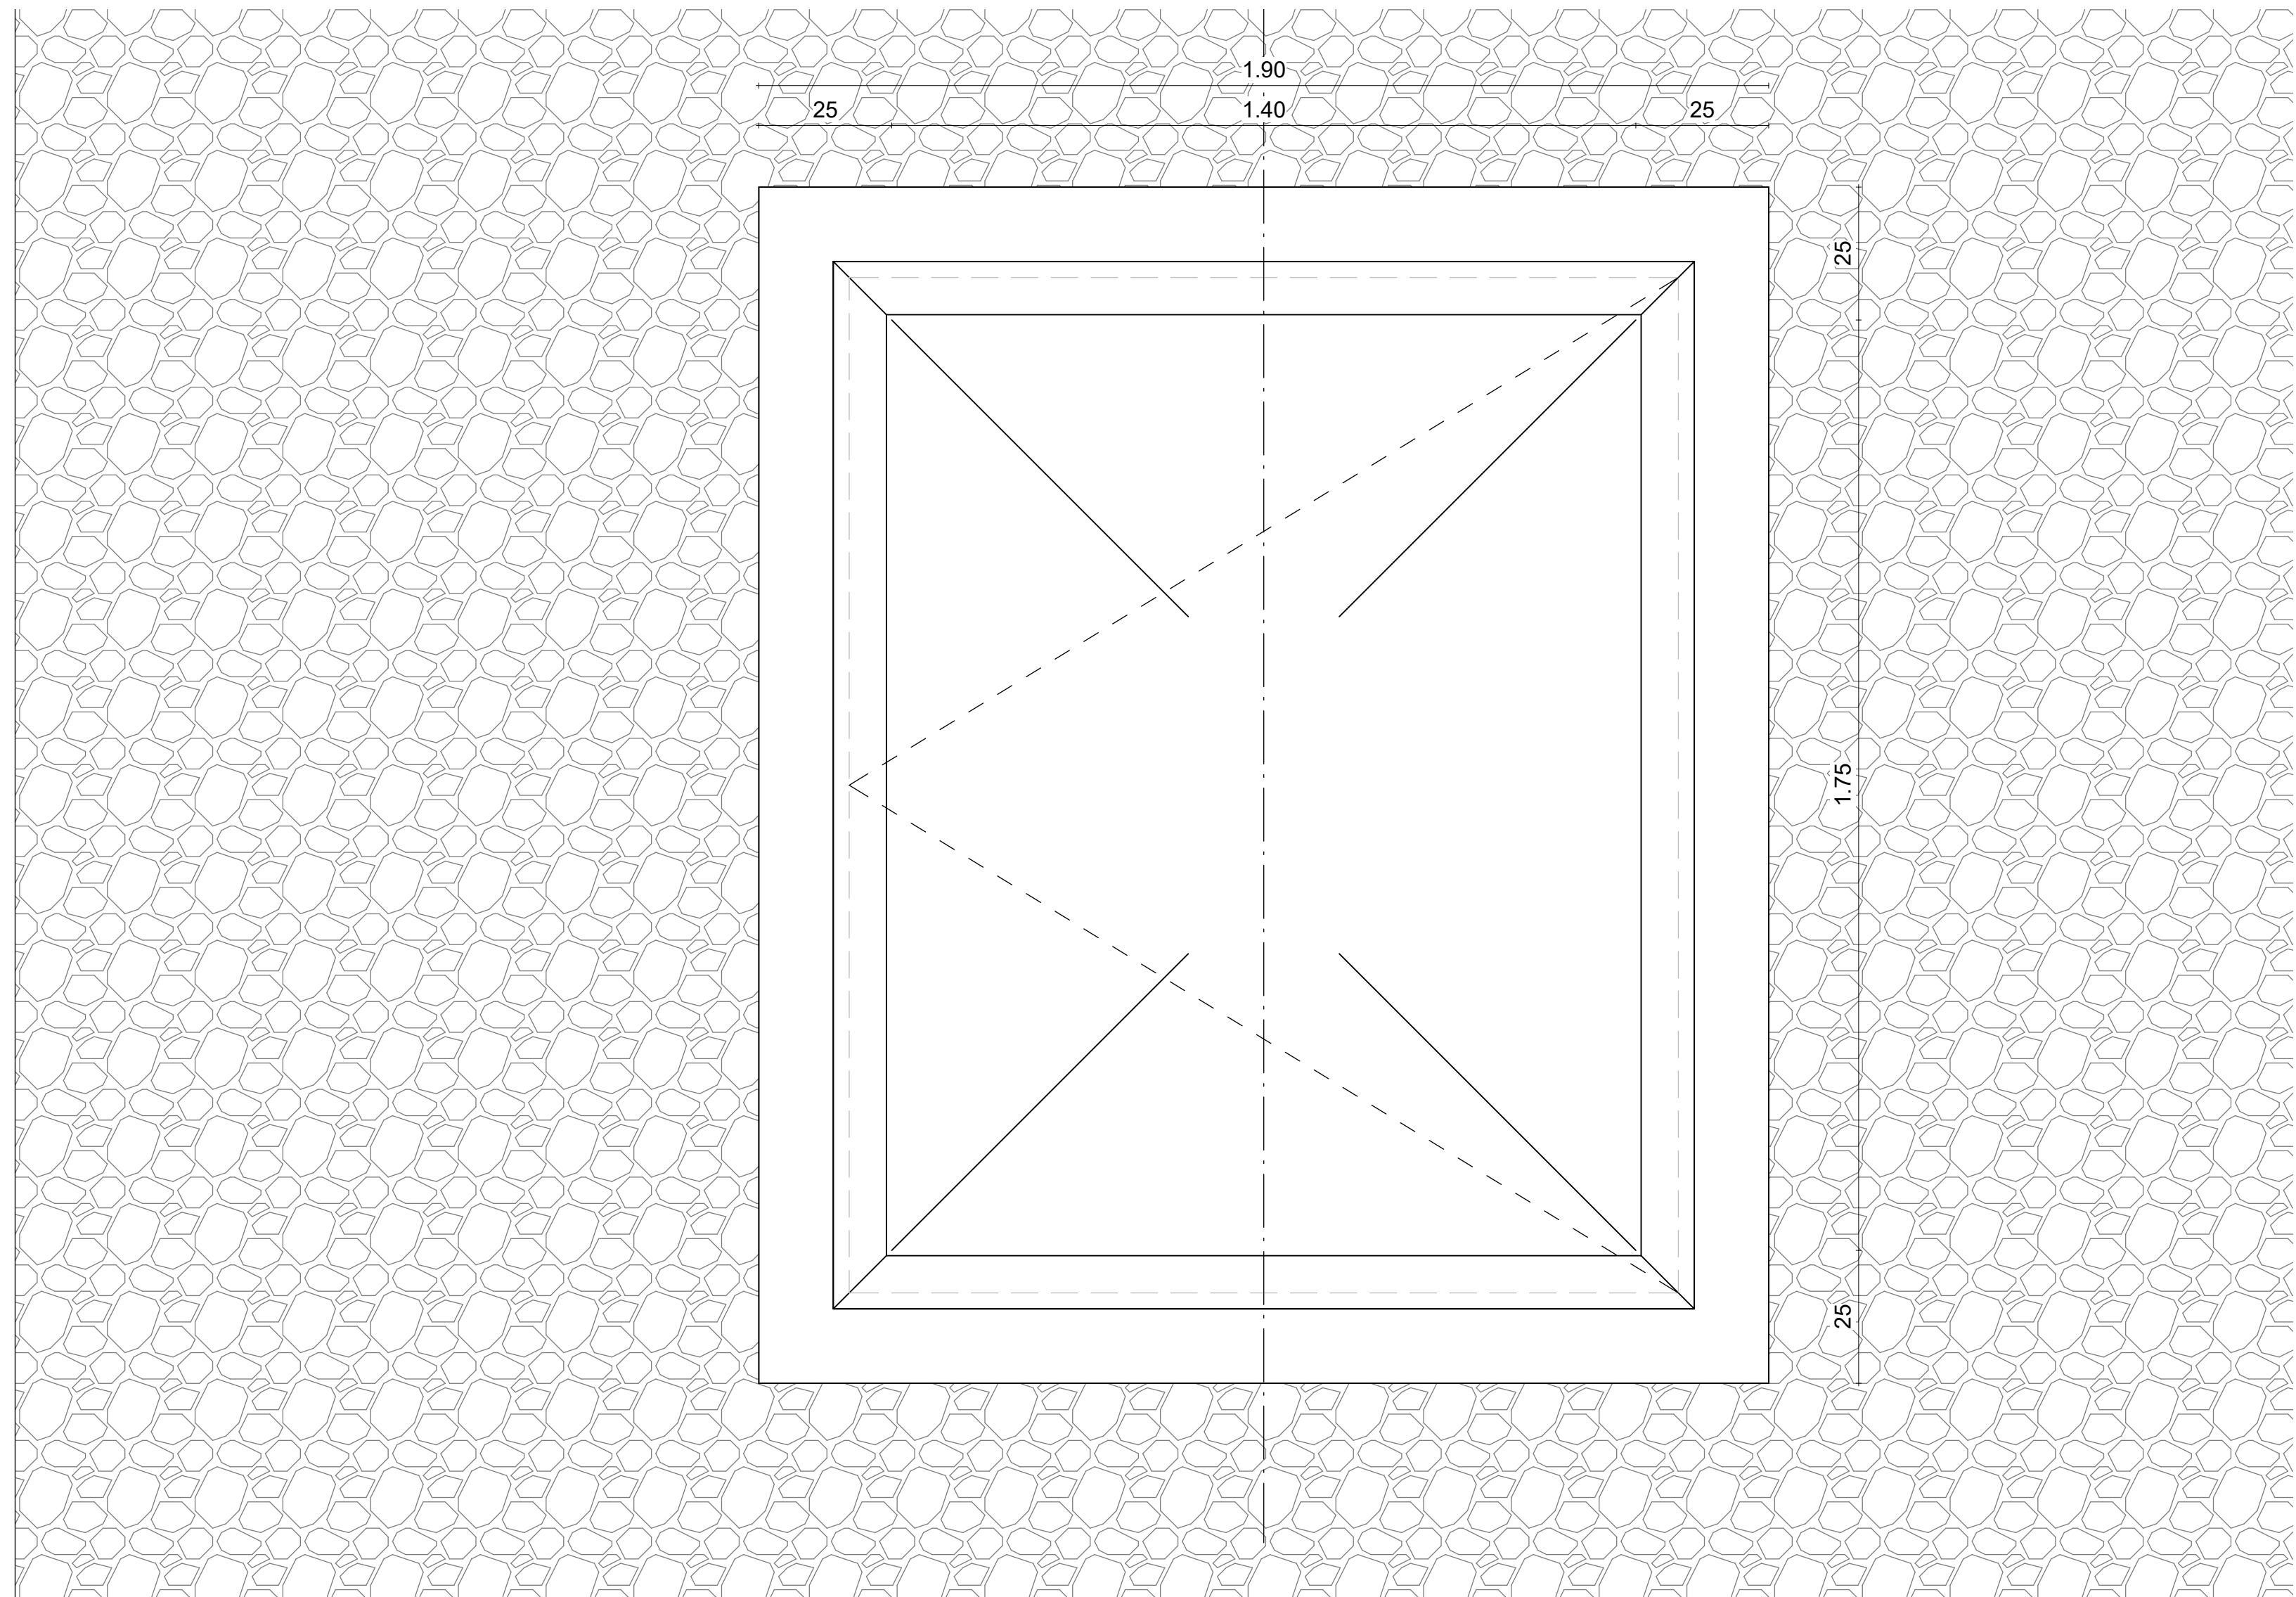

- in Klärung -

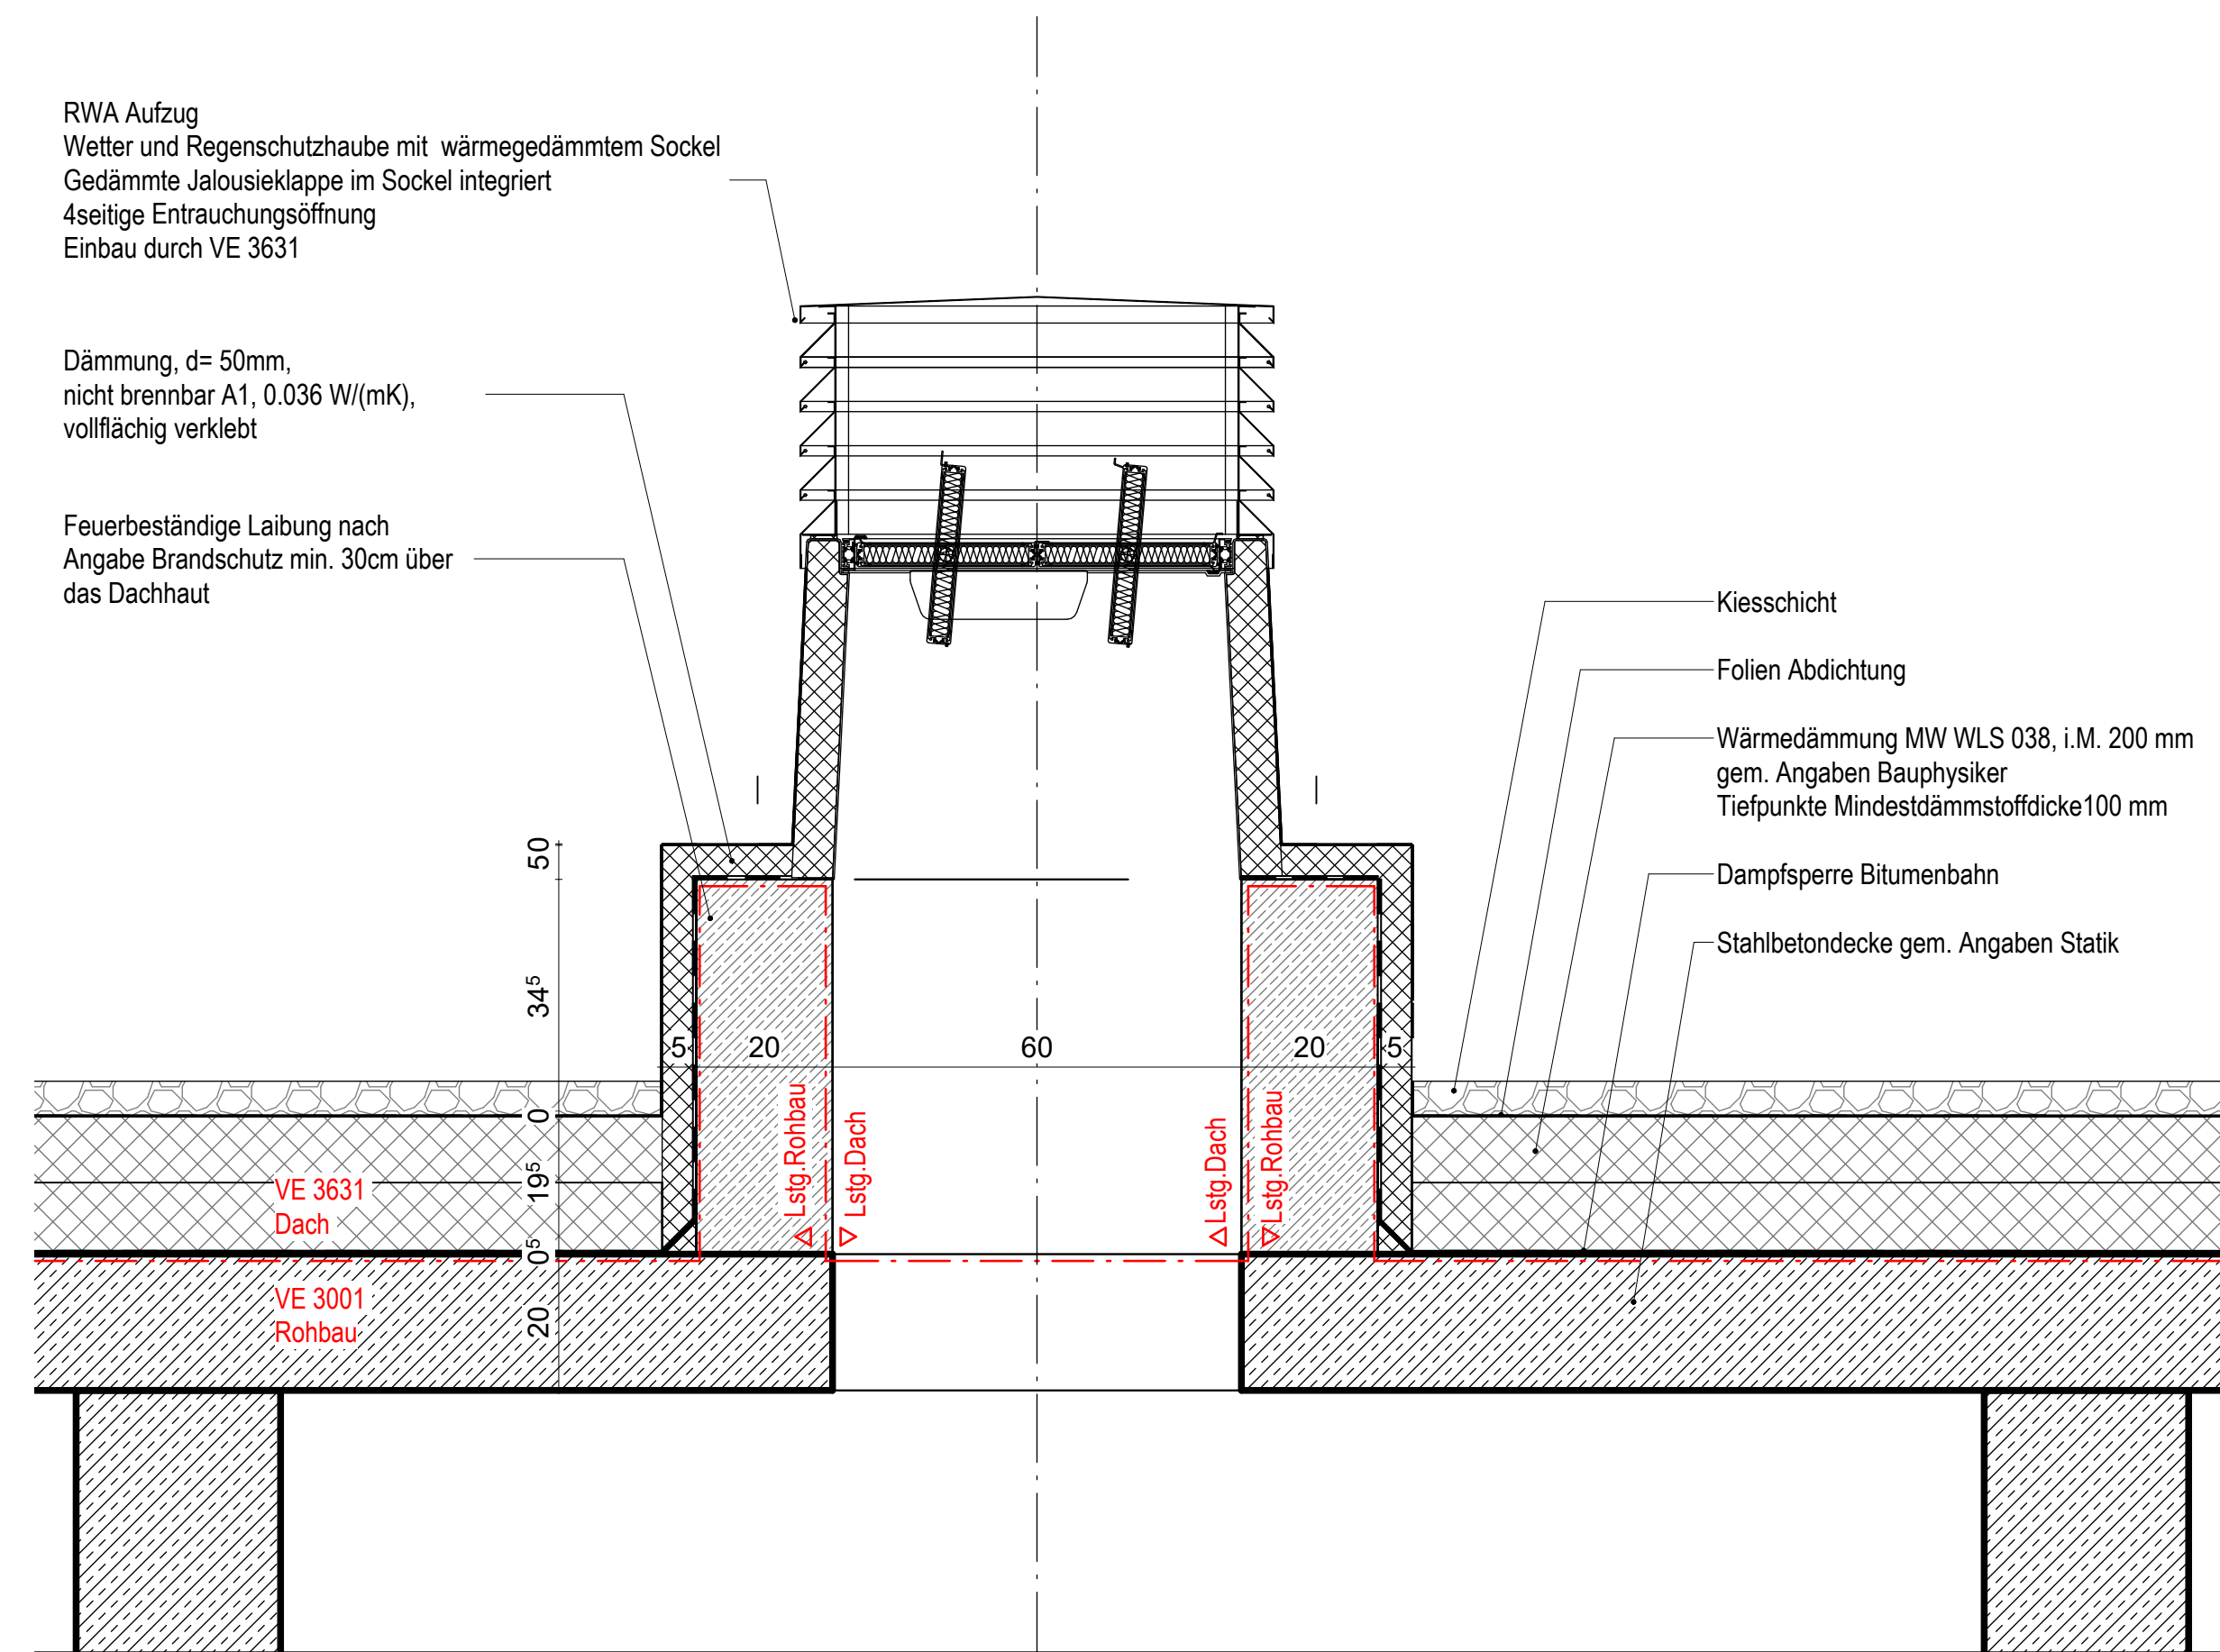

RWA Aufzug 1 : 10

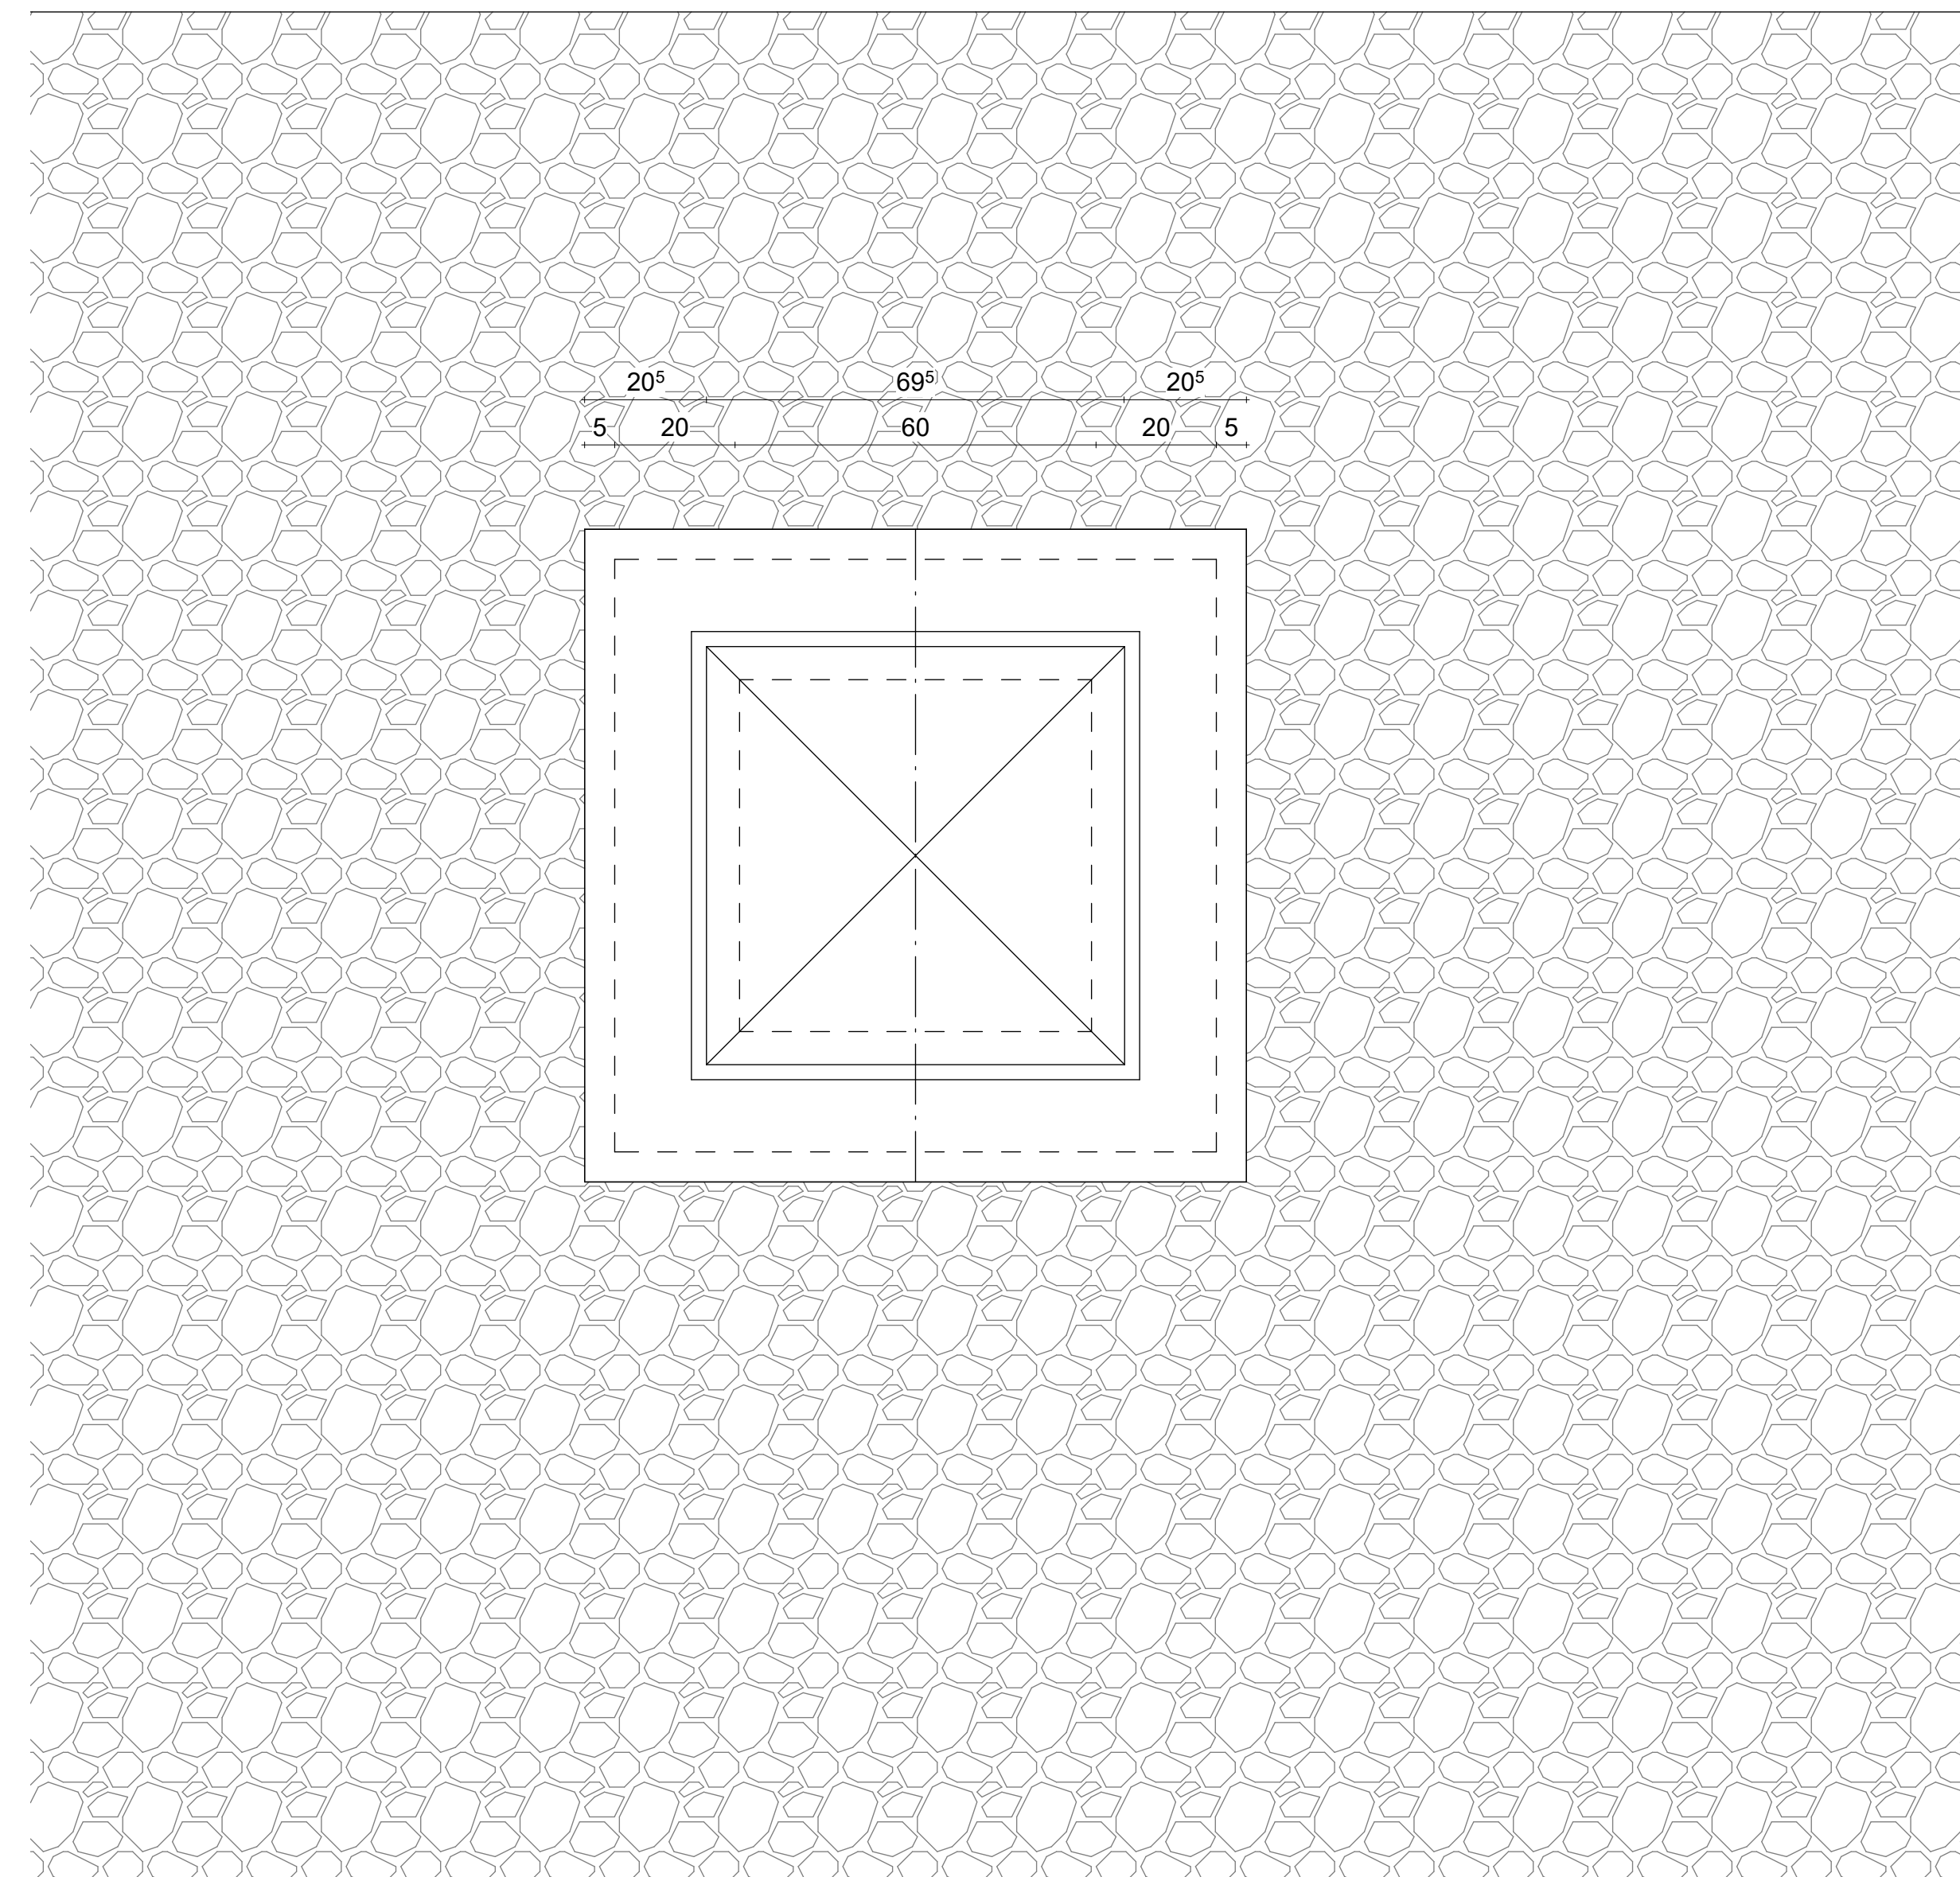[illegible]

Bauzettel	Fachplaner	Planinhalt	LPH	Planart	Geschoss	Inhalt / Maßstab	Freigabe	Index
-----------	------------	------------	-----	---------	----------	------------------	----------	-------

B2-HEN-DA-3-DE-002-Dachdetails M10 -VP -000
Plancodierung in Abstimmung

Planungsphase			Planinhalt			
Optimierung Entwurf			RWA			
Projekt:	Gebäude	Planart	Bauwerksteil	RichtDetail	Maßstab	Form
1833		3200_Dachdetail				A


 Stadt Augsburg

 Stadt Augsburg - Referat 5 und Referat 6
 Ludwigstraße 17 T. 0521 324 4701
 86152 Augsburg M. theatersanierung.baunferat@augsbuerg.de

	Staatstheater Augsburg Neubau Betriebsgebäude und Kleines Haus	Höhenkoordinaten OK FFB Höhe NT ± 10.00 = 495.00m ü. NN Höchster Hochwasserstand (HWR) HWR = -18.00m = 476.00m ü. NN (DHNH92, Höhenstatus 18)
---	--	---

