


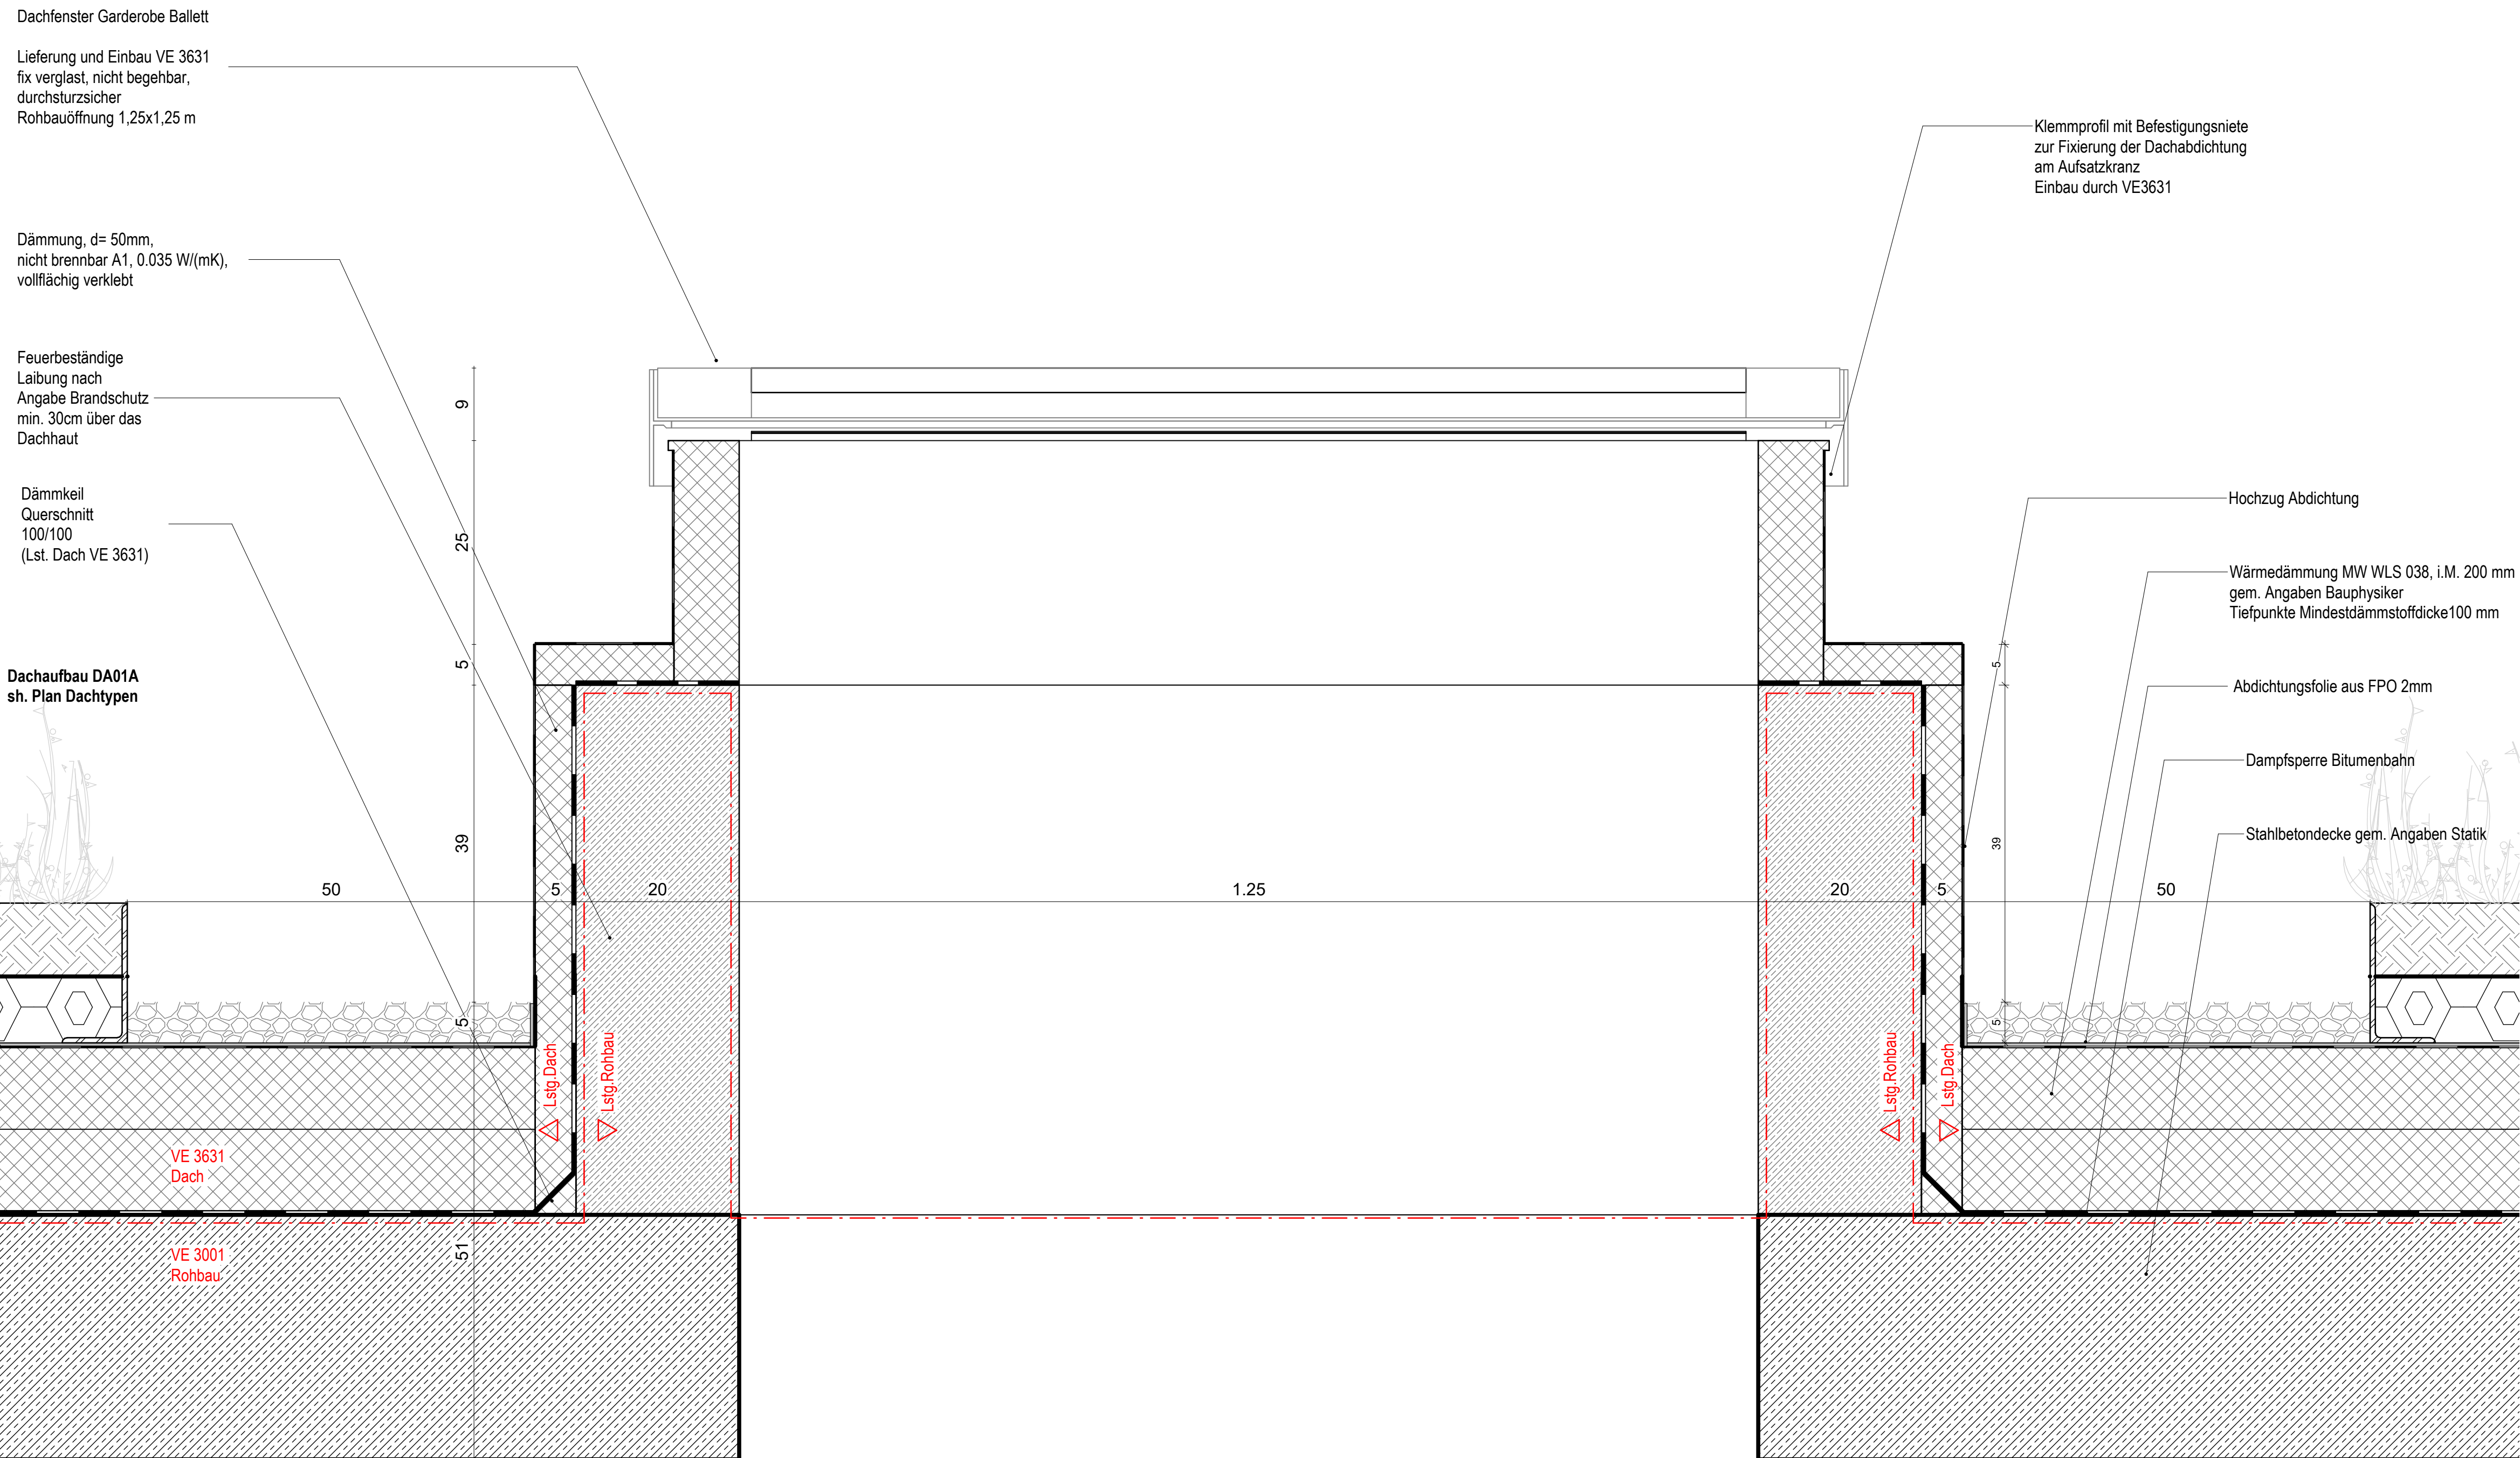

Dachfenster 1:5

[illegible]

Bauzettel	Fachplaner	Planinhalt	LPN	Planart	Geschoss	Inhalt / Maßstab	Freigabe	Index
-----------	------------	------------	-----	---------	----------	------------------	----------	-------

B2-HEN-DA-3-DE-003-Dachdetails M10 -VP -000
Plancodierung in Abstimmung

Planungsphase		Planinhalt		
Optimierung Entwurf		Dachfenster		
Projektnr.	Gebäude	Planart	Barwerkstiel	Statt Detail
1833		3200_Dachdetail		


Stadt Augsburg

Stadt Augsburg - Referat 5 und Referat 6
 Ludwigstraße 17 T. 0521 324 4701
 86152 Augsburg M. theatersanierung.baureferat@augsbuerg.de

	Staatstheater Augsburg Neubau Betriebsgebäude und Kleines Haus	Höhenkoordinaten OK FFB Dähne BT 1 = 25,00 = 495,00m ü. NN Höchster Hauswiderstand (HWR) H-W = -18,50cm = +478,50m ü. NN (DIN EN 1382, Höhenstatus 161)
---	--	--

