



- in Klärung -

- in Klärung -

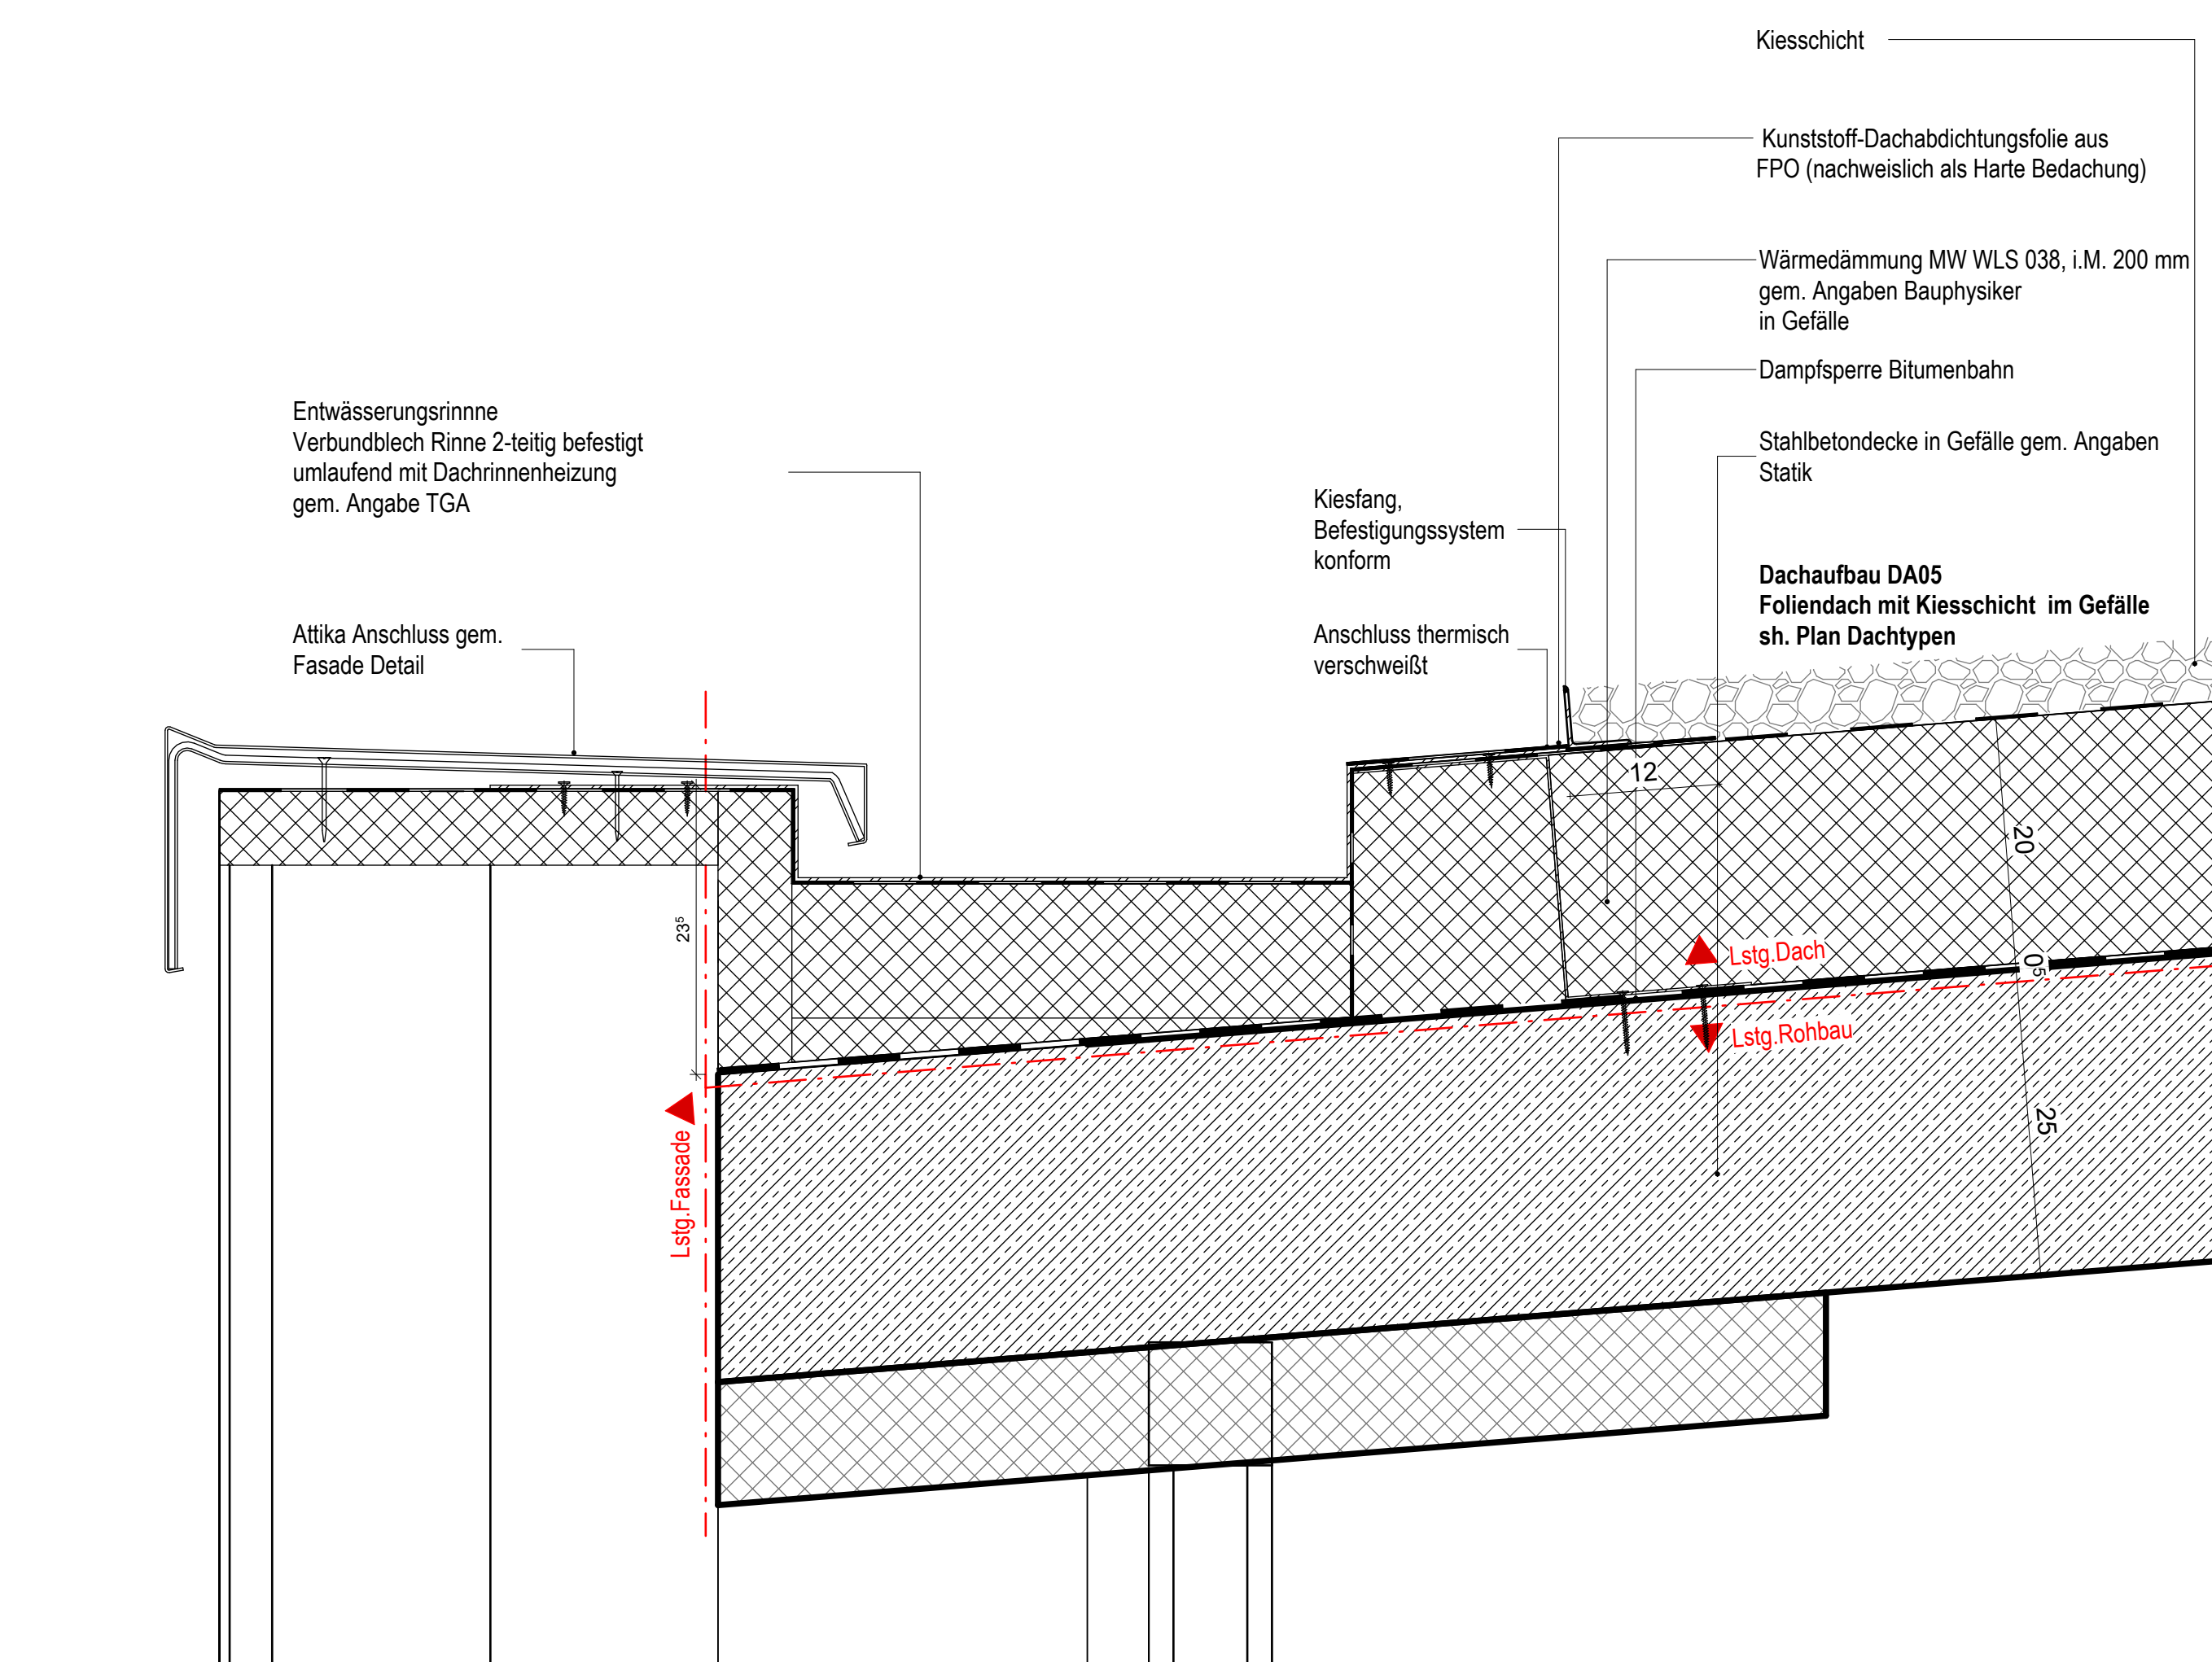

KH_Dach Rinne 1 : 5

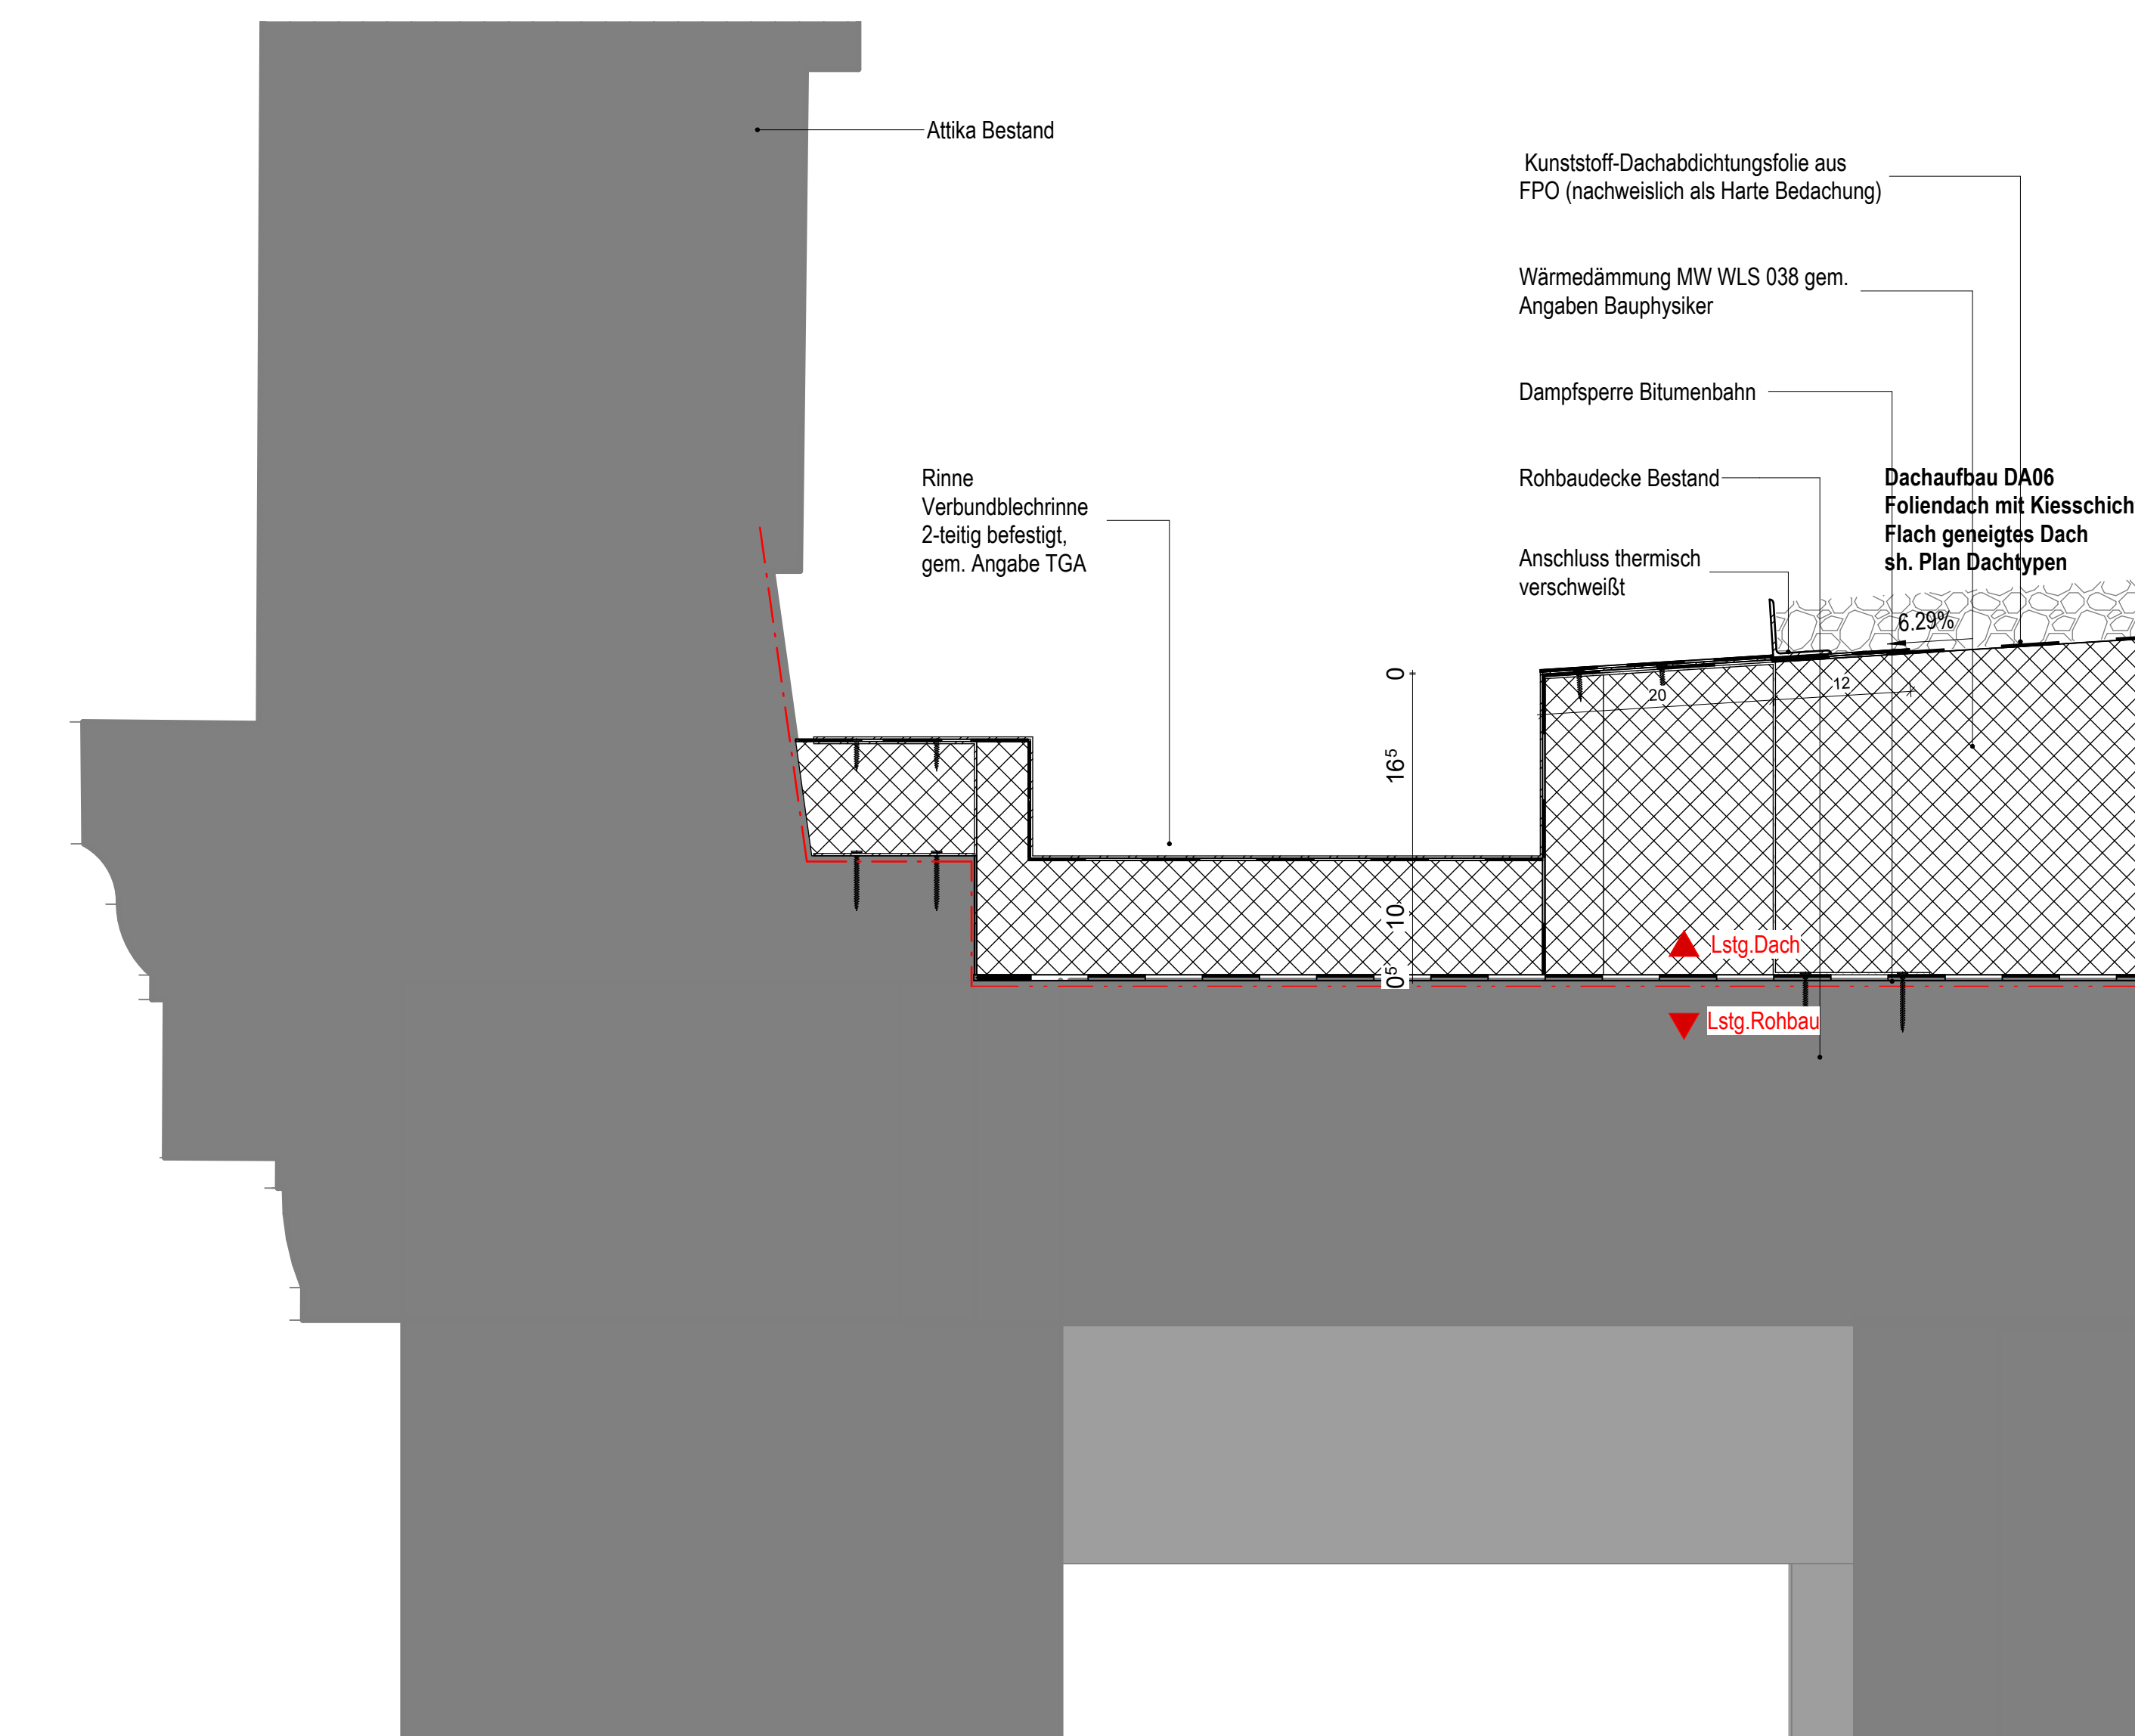

Bestandsgebäude Magazinswest Rinne 1 : 5

[illegible]

Bauzettel	Fachplaner	Planinhalt	LPH	Planart	Geschoss	Inhalt / Maßstab	Freigabe	Index
-----------	------------	------------	-----	---------	----------	------------------	----------	-------

B2-HEN-DA-3-DE-005-Dachdetails M 5 -VP -000
Plancodierung in Abstimmung

Planungsphase			Planinhalt			
Optimierung Entwurf			Dachrinne			
Projektnr.	Gebäude	Plantart	Bauwerksteil	Blatt/Detail	Maßstab	Form
1833		3200_Dachdetail				A

Stadt Augsburg

Stadt Augsburg - Referat 5 und Referat 6
 Ludwigstraße 17 T. 0521 324 4781
 86152 Augsburg M. theatersanierung.buureferat@augsbu.de

Projekt


Staatstheater Augsburg
 Neubau Betriebsgebäude und Kleines Haus

 Höhenkoordinaten
 OK FFB Bühne BT 1 = 10,00 = 495,56m ü. NN
 Höchster Hochwasserstand (HHW)
 HHW = -18,50m = +476,50m ü. NN (DHN92, Höhenstatus 160)


 N

