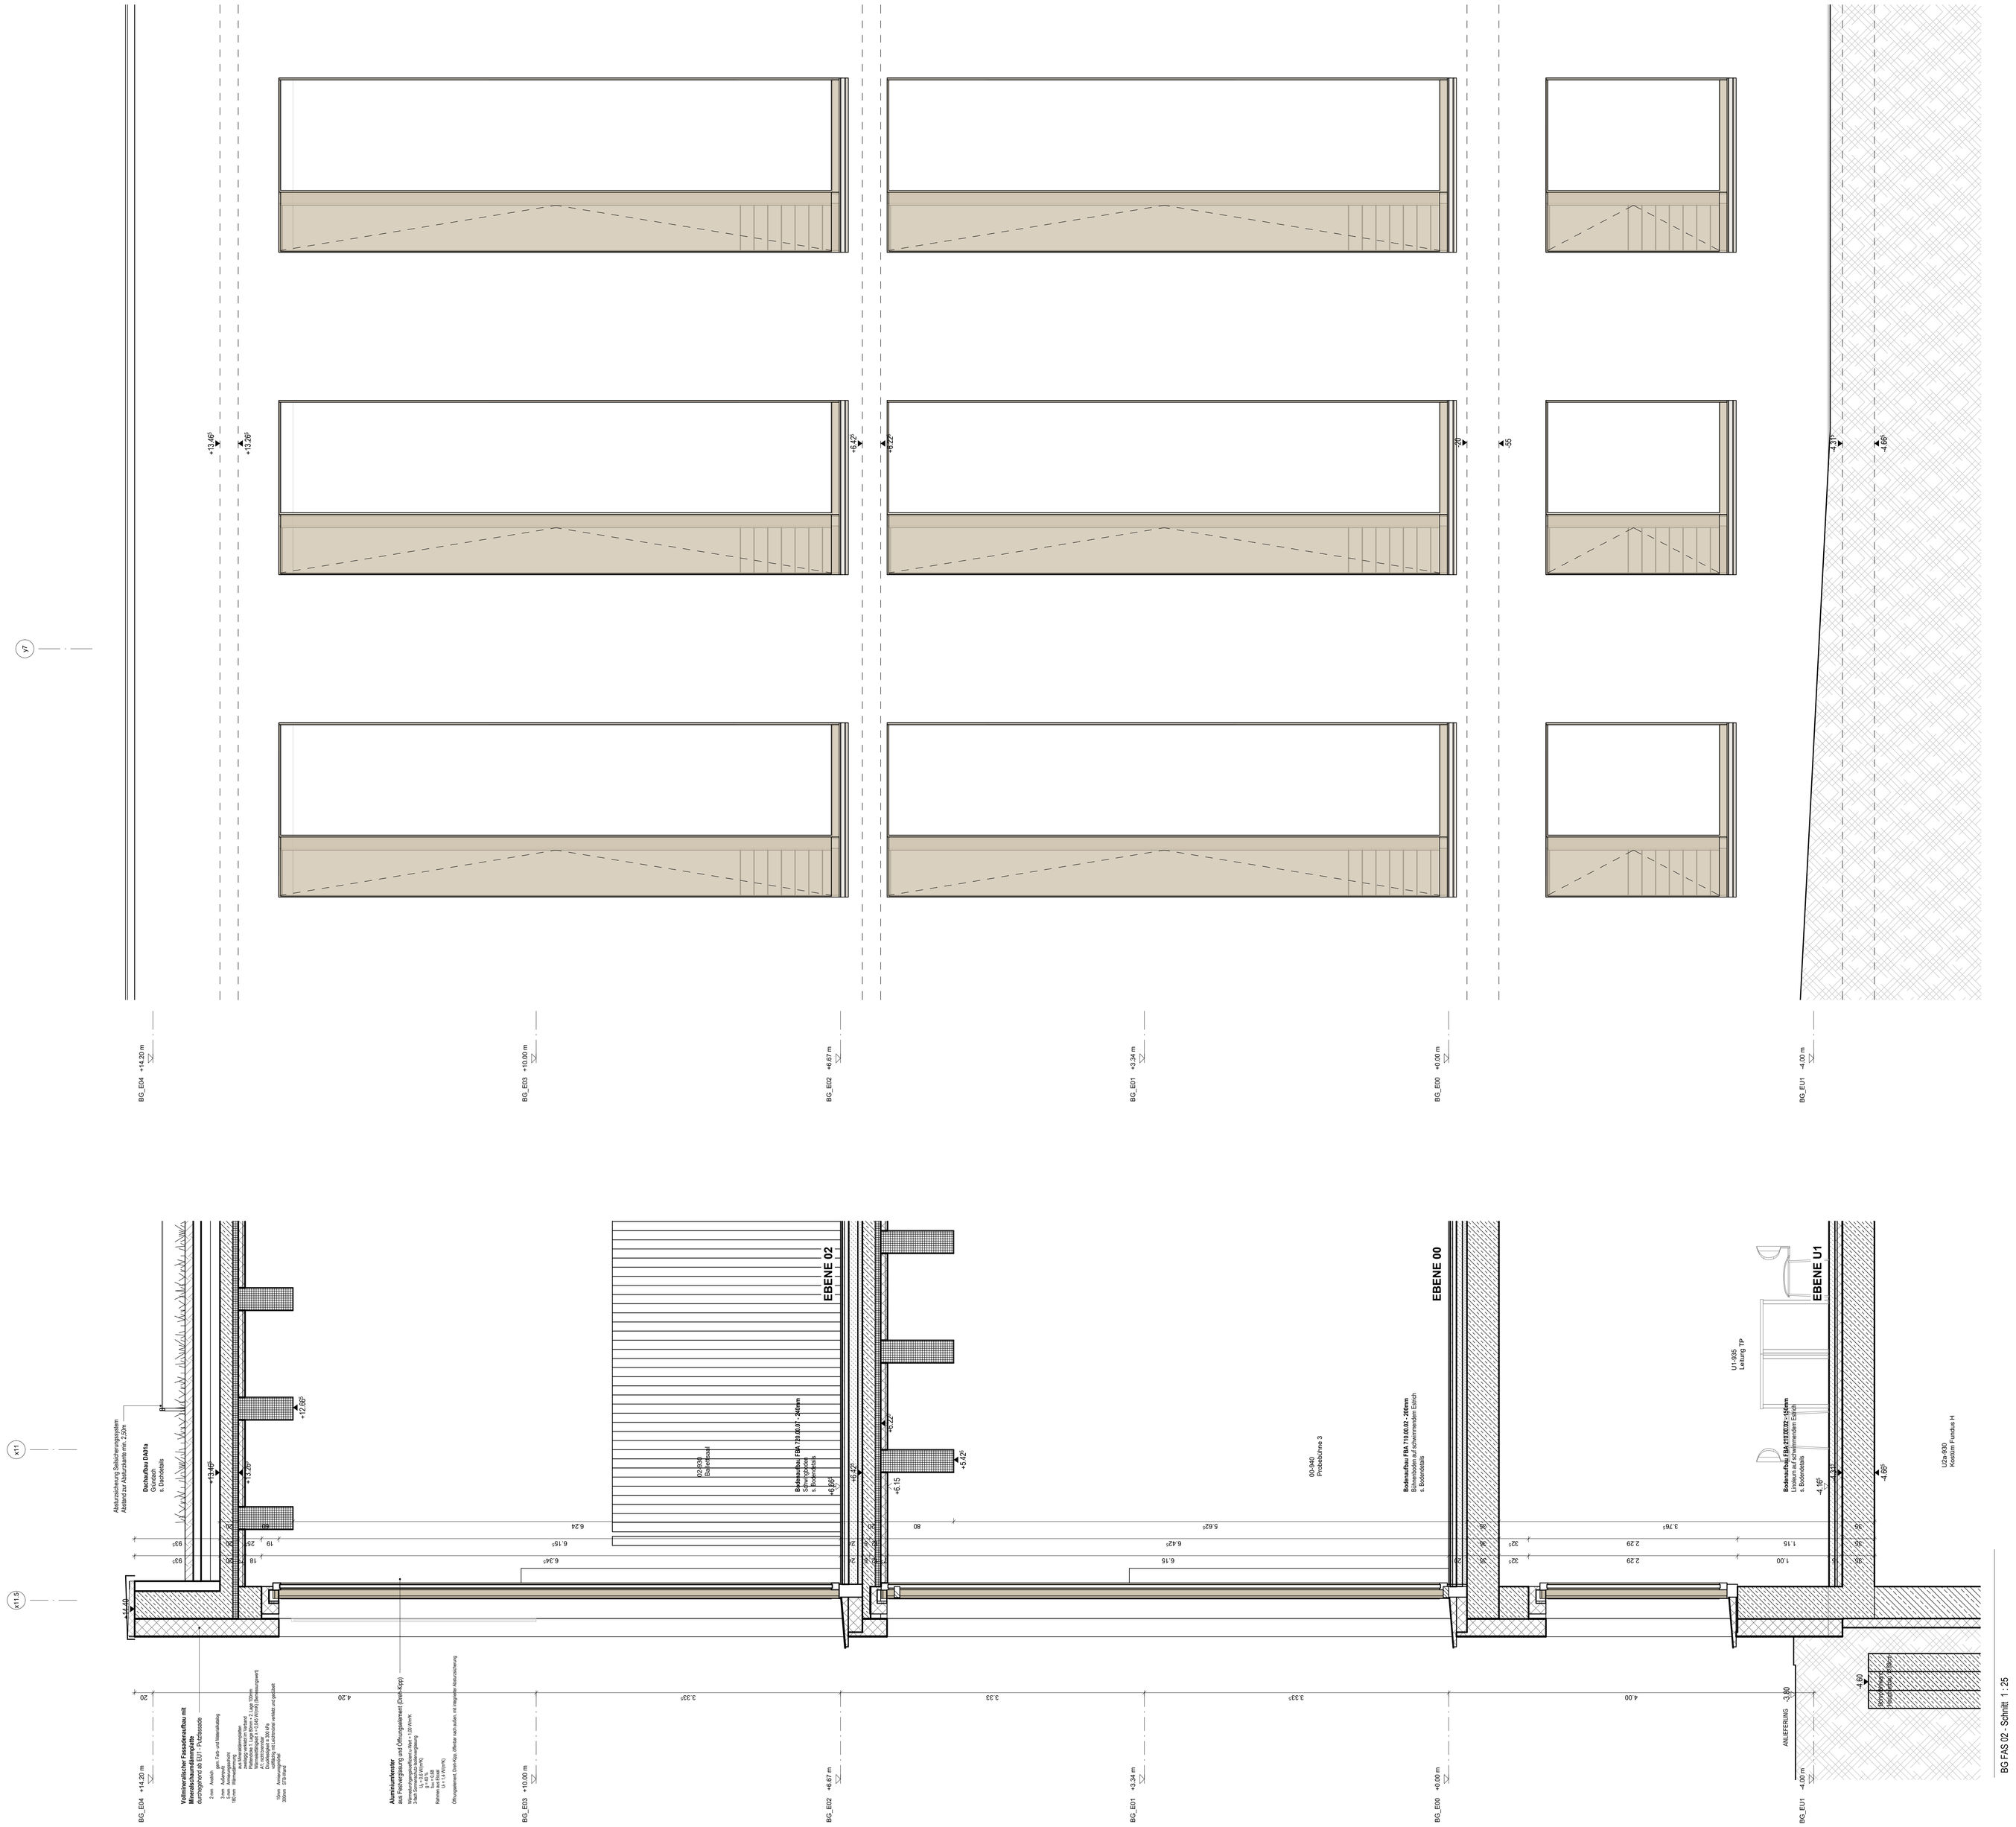

B01FAS02 Schnitt 1 : 25

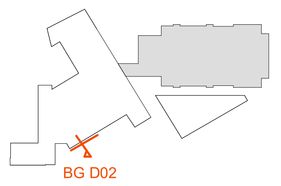

ZWISCHENSTAND
BAUMEISTER-LV
23.02.2026

INDEX	PLANHISTORIE	DATUM	NAME
001	Grundlage LP3	07.11.2025	
000	Grundlage Bauleitkatalog	20.08.2025	

Bauteil | Fachplaner | Planinhalt | LPH | Planart | Geschoss | Inhalt / Maßstab | Projekte | Index

B2-HEN-FA-3-ÜP-102-Fassade BG 2 M25 -VP -001

Plancodierung in Abstimmung

Planungsphase: **Optimierung Entwurf**

Planinhalt: **Dreitafelprojektion BG, Teil 2**

Projekt-nr.	Gebäude	Planart	Bauwerksteil	Stadtteil	Maßstab	Format
1833	BT2b	4100_Fassadenschnitt	BT2b	-	1:25	A0+

Bauherr:
Stadt Augsburg

Stadt Augsburg - Referat 5 und Referat 8
Ludwigsstraße 17 T. 0821 324 4701
86152 Augsburg M. theatersanierung.baumfirst@augsburg.de

Projekt:
Staatstheater Augsburg
Neubau Betriebsgebäude und Kleines Haus

Höhenkoordinaten
OK FFB Eidhus BT1 = +0.00 = 495.04m ü. NN
Höhenkoordinaten
Höhe über Höhenbezugspunkt (HHBP)
HHBP = 0.00m = +475.00m ü. NN (DHHN92, Höhensystem 160)

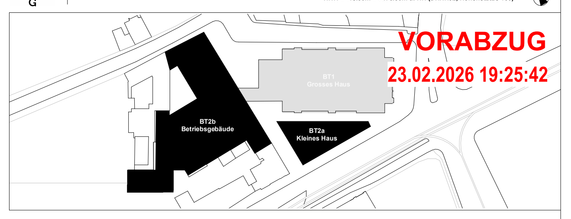

VORABZUG
23.02.2026 19:25:42