

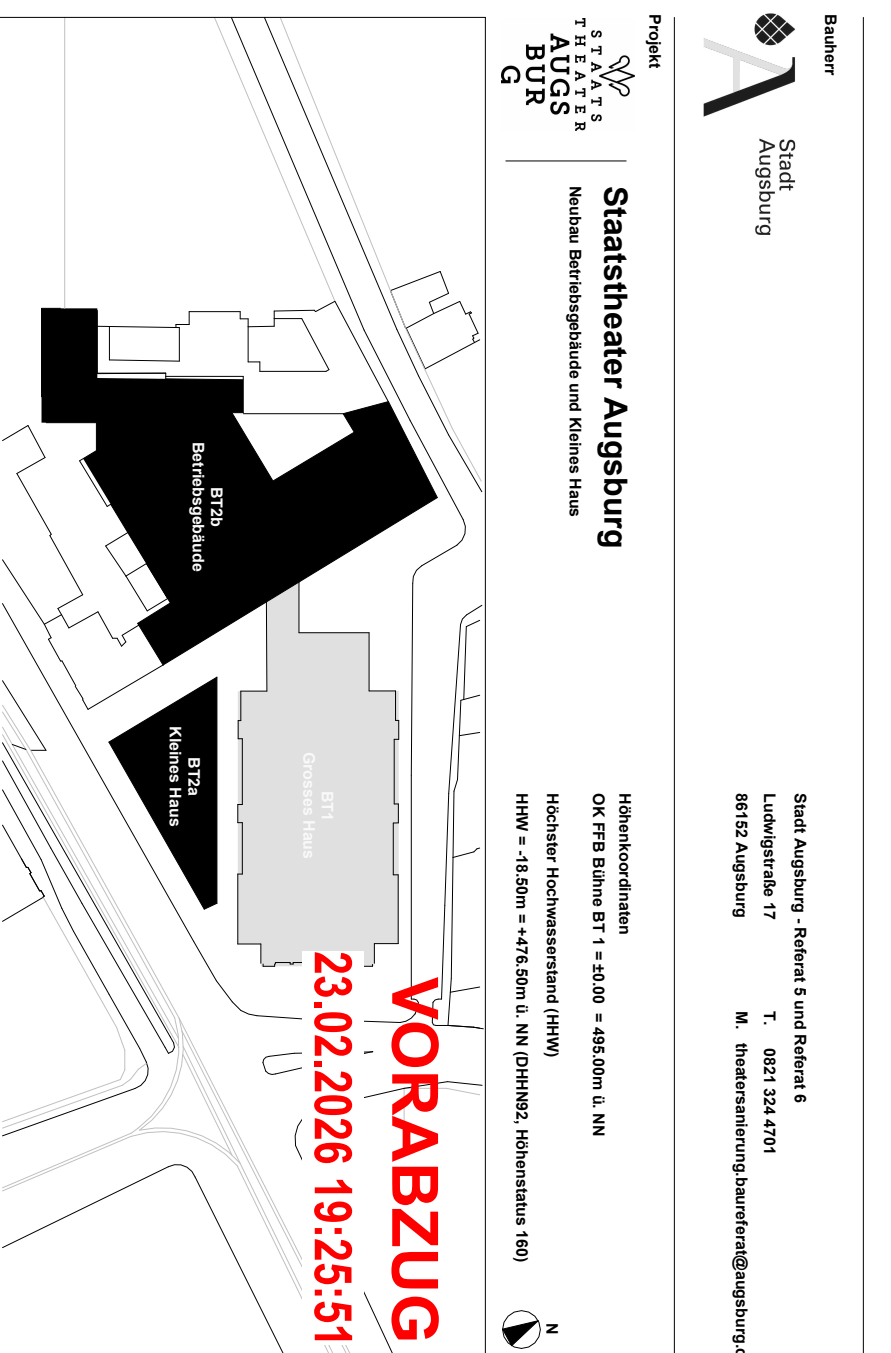


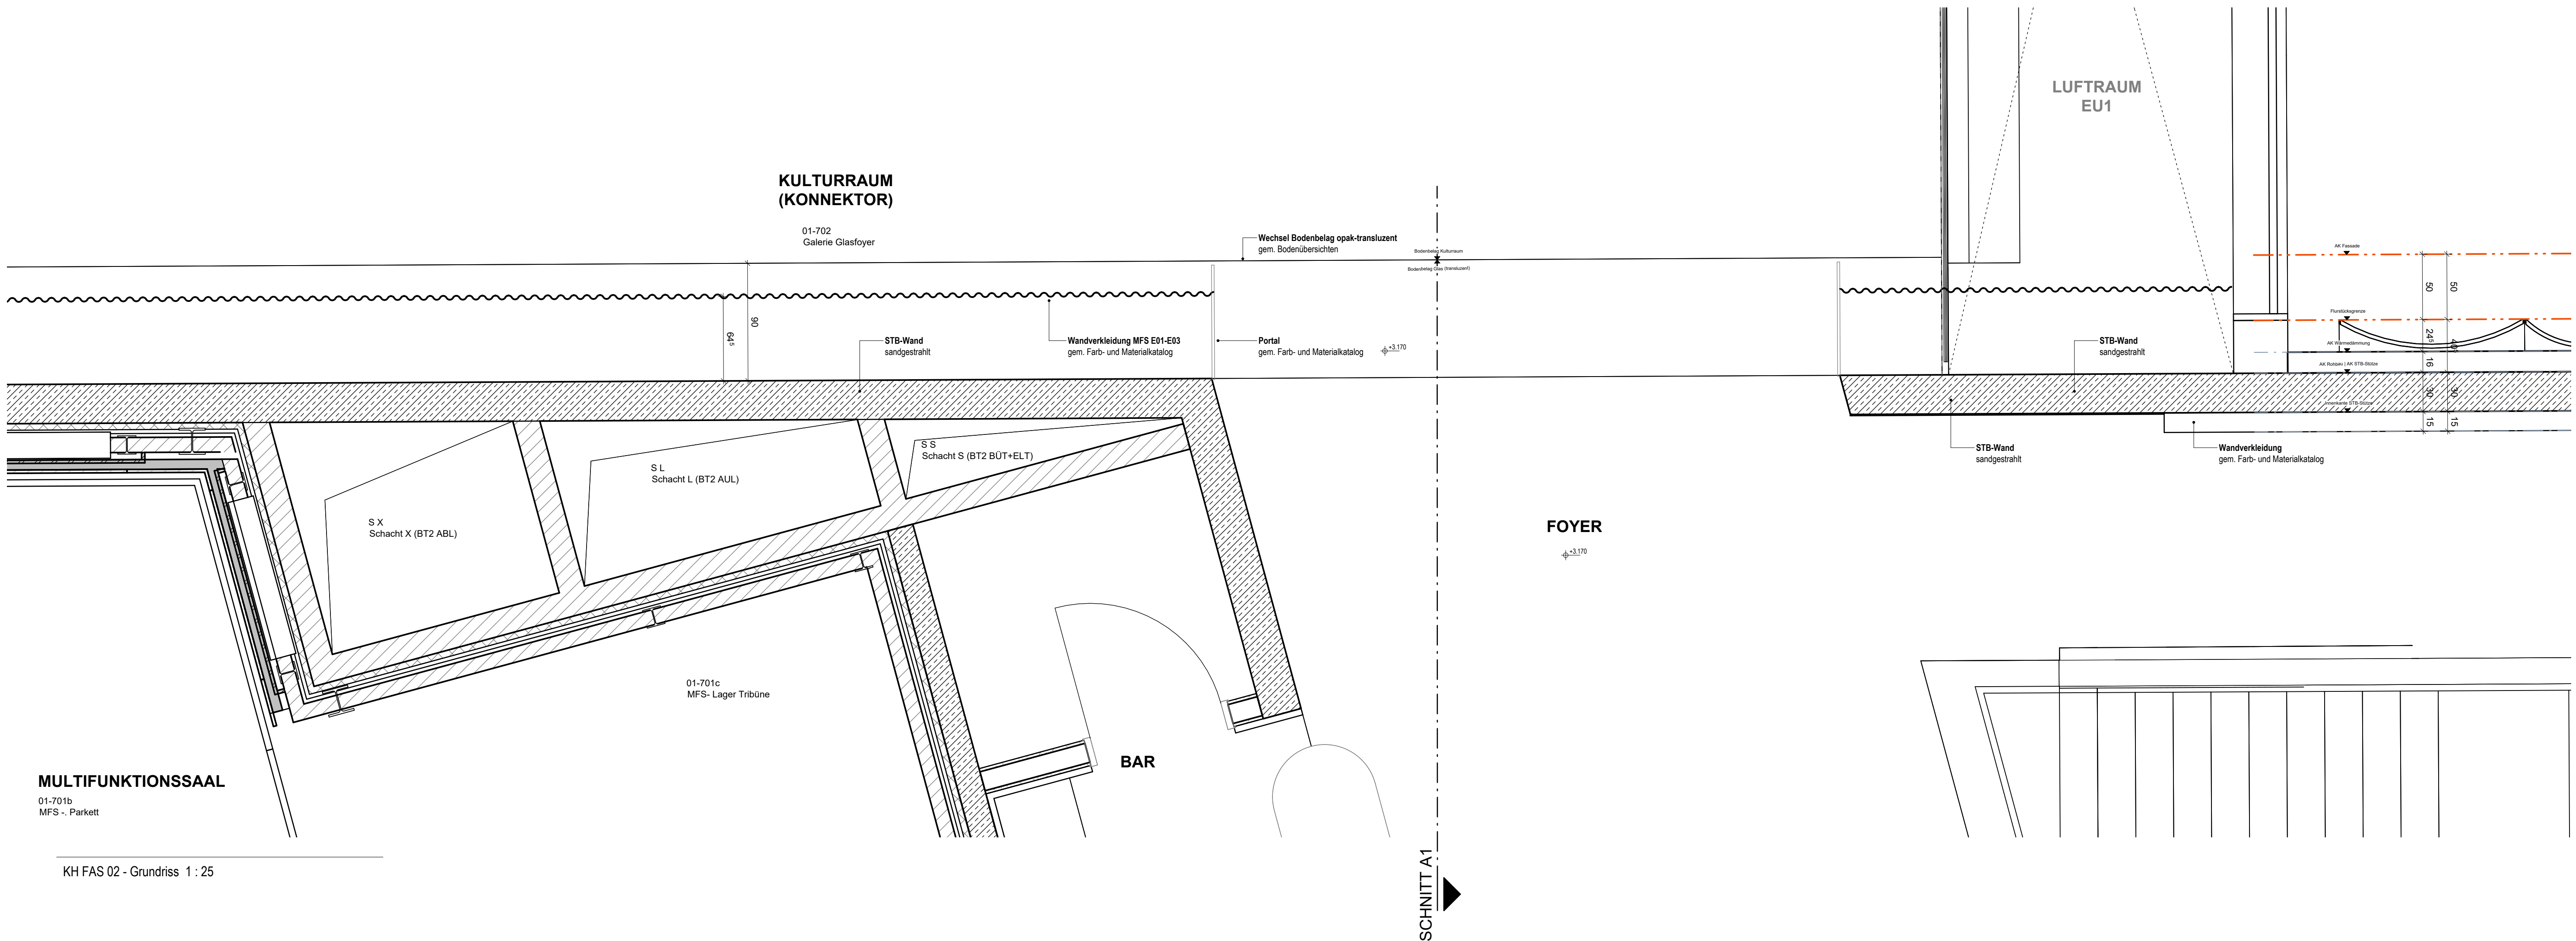

B2-HEN-FA-3-UP-202-Fassade KH 2 M25 -VP -000		Planoctierung in Abstimmung	
Operierung Entwurf	Detaillierung KH Konnektor	1:25	A0
1833 B72a 4100 Fassadenchnitt			
02/25/25	VP	1:25	A0

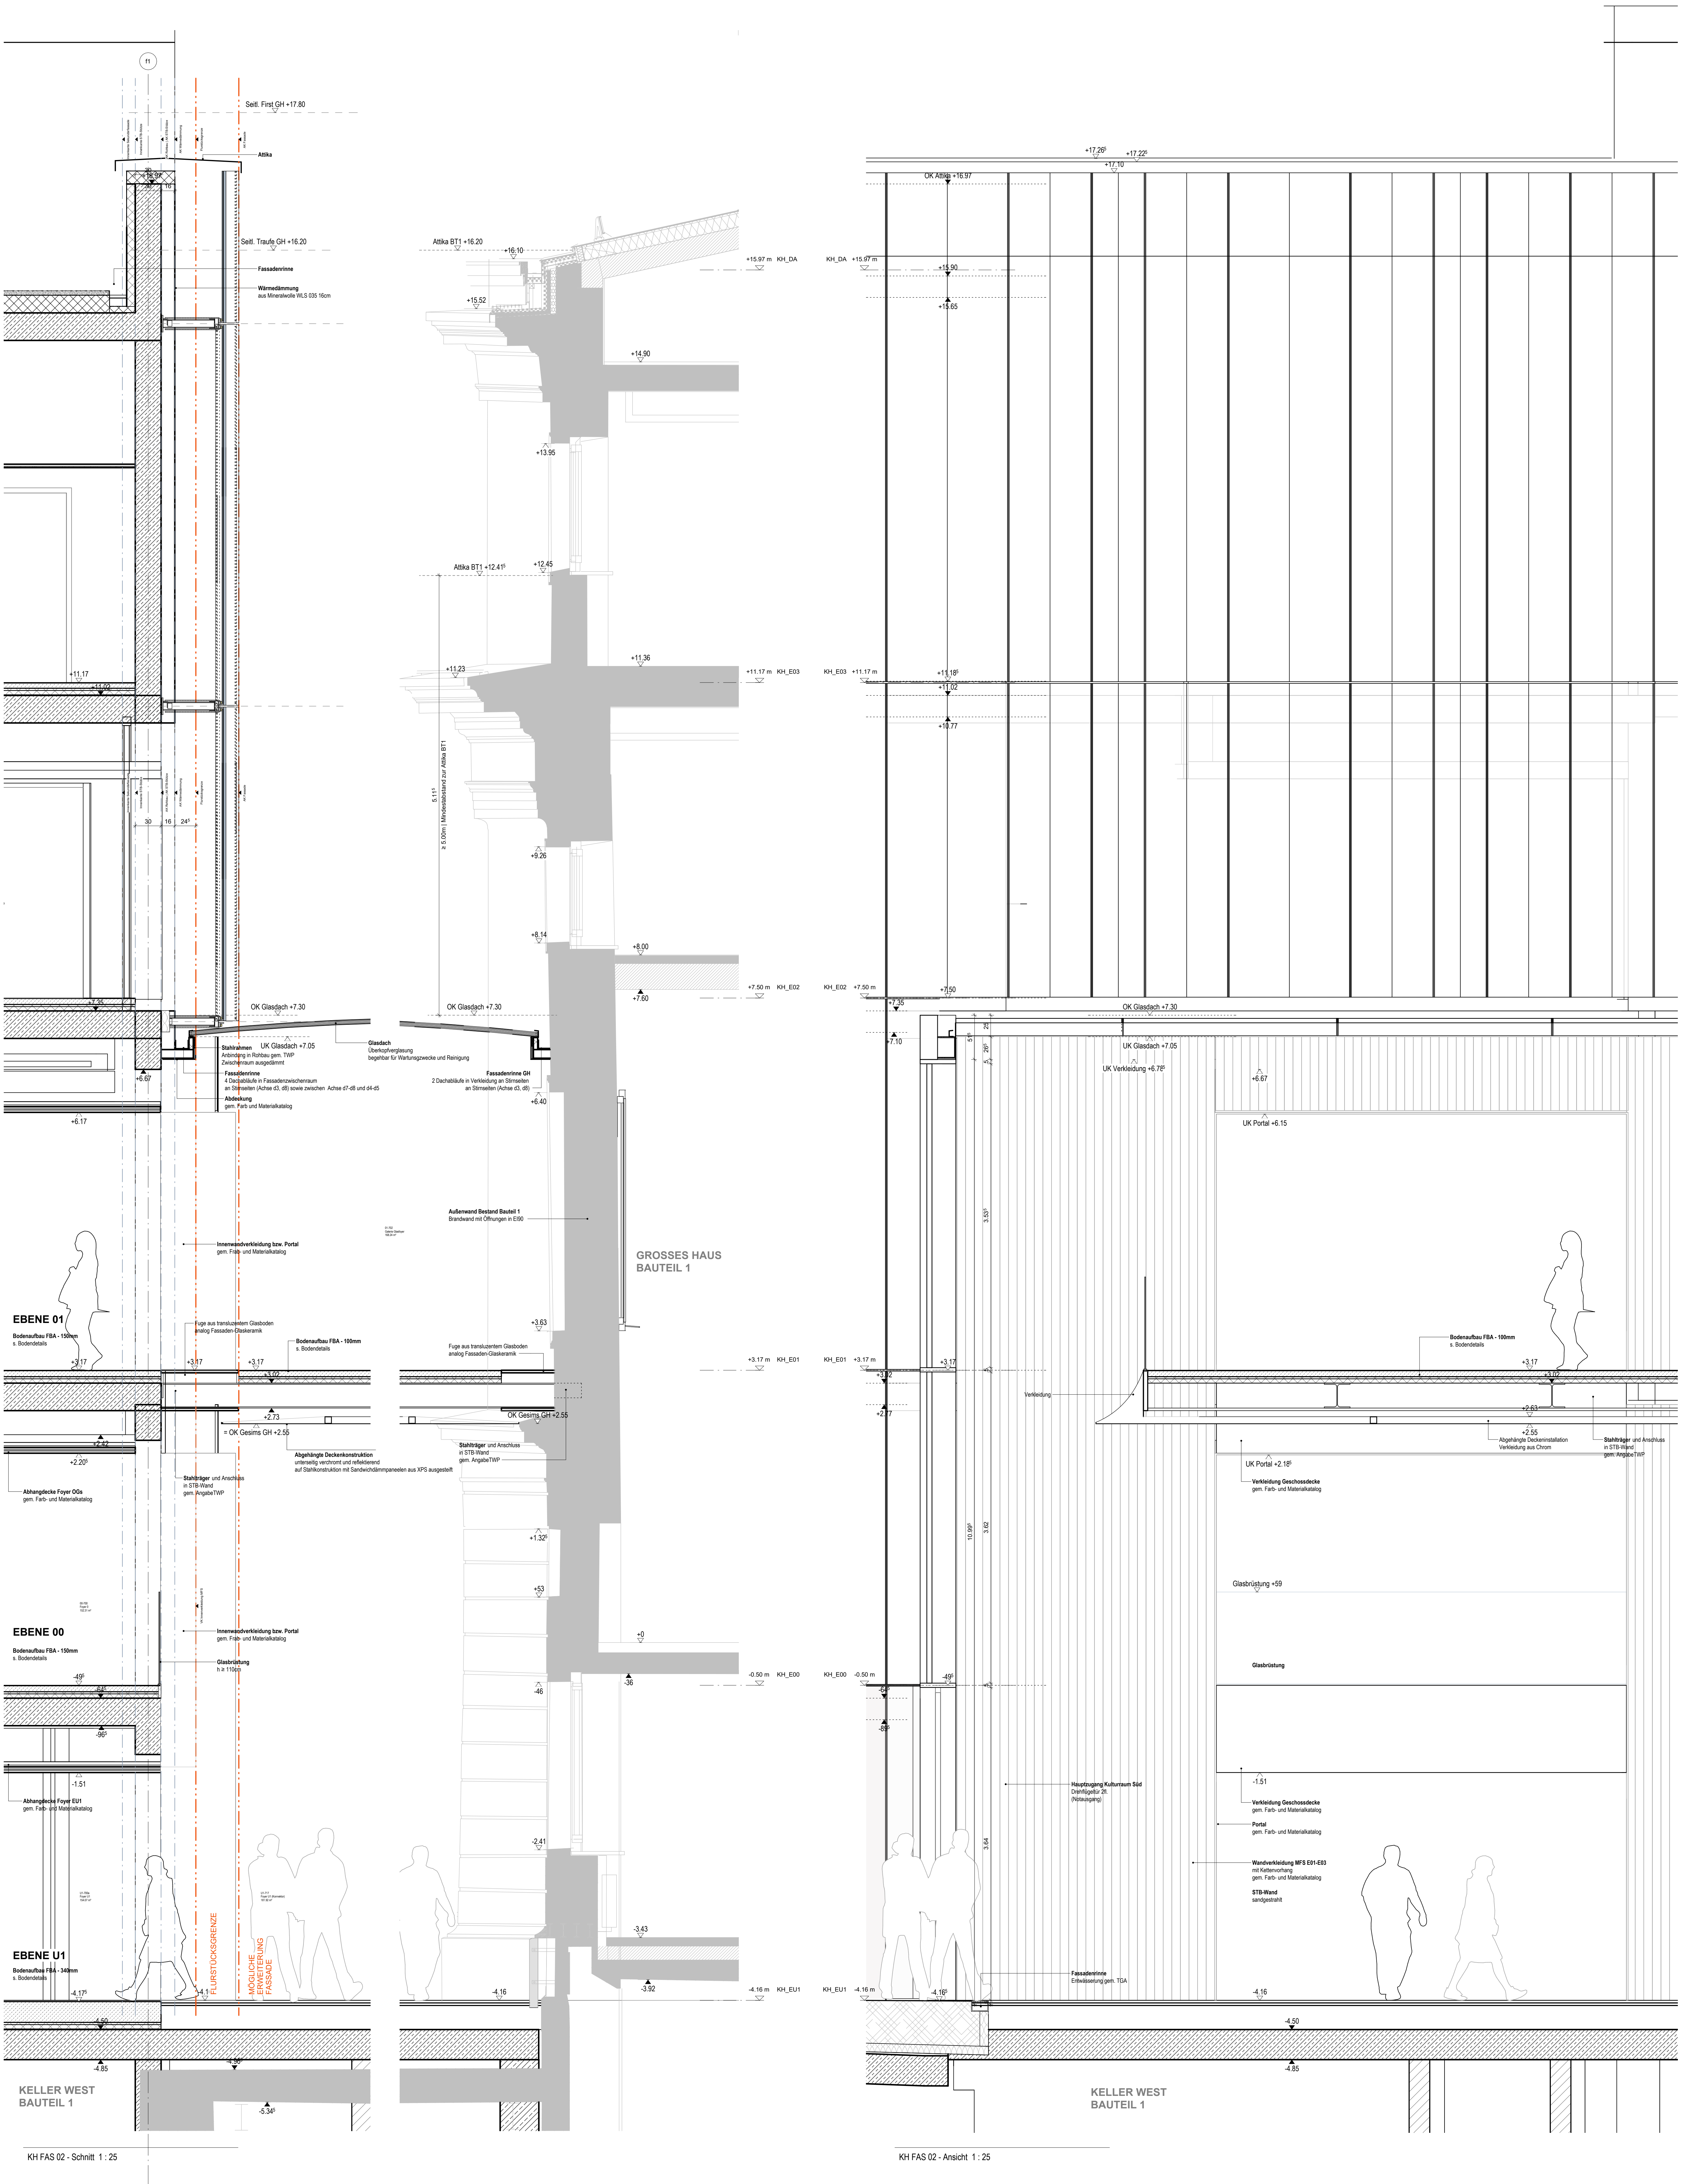