





Ansicht 01 - Kasernenstraße 1 : 200




Ansicht 02 - Heilig-Kreuz-Straße 1 : 200

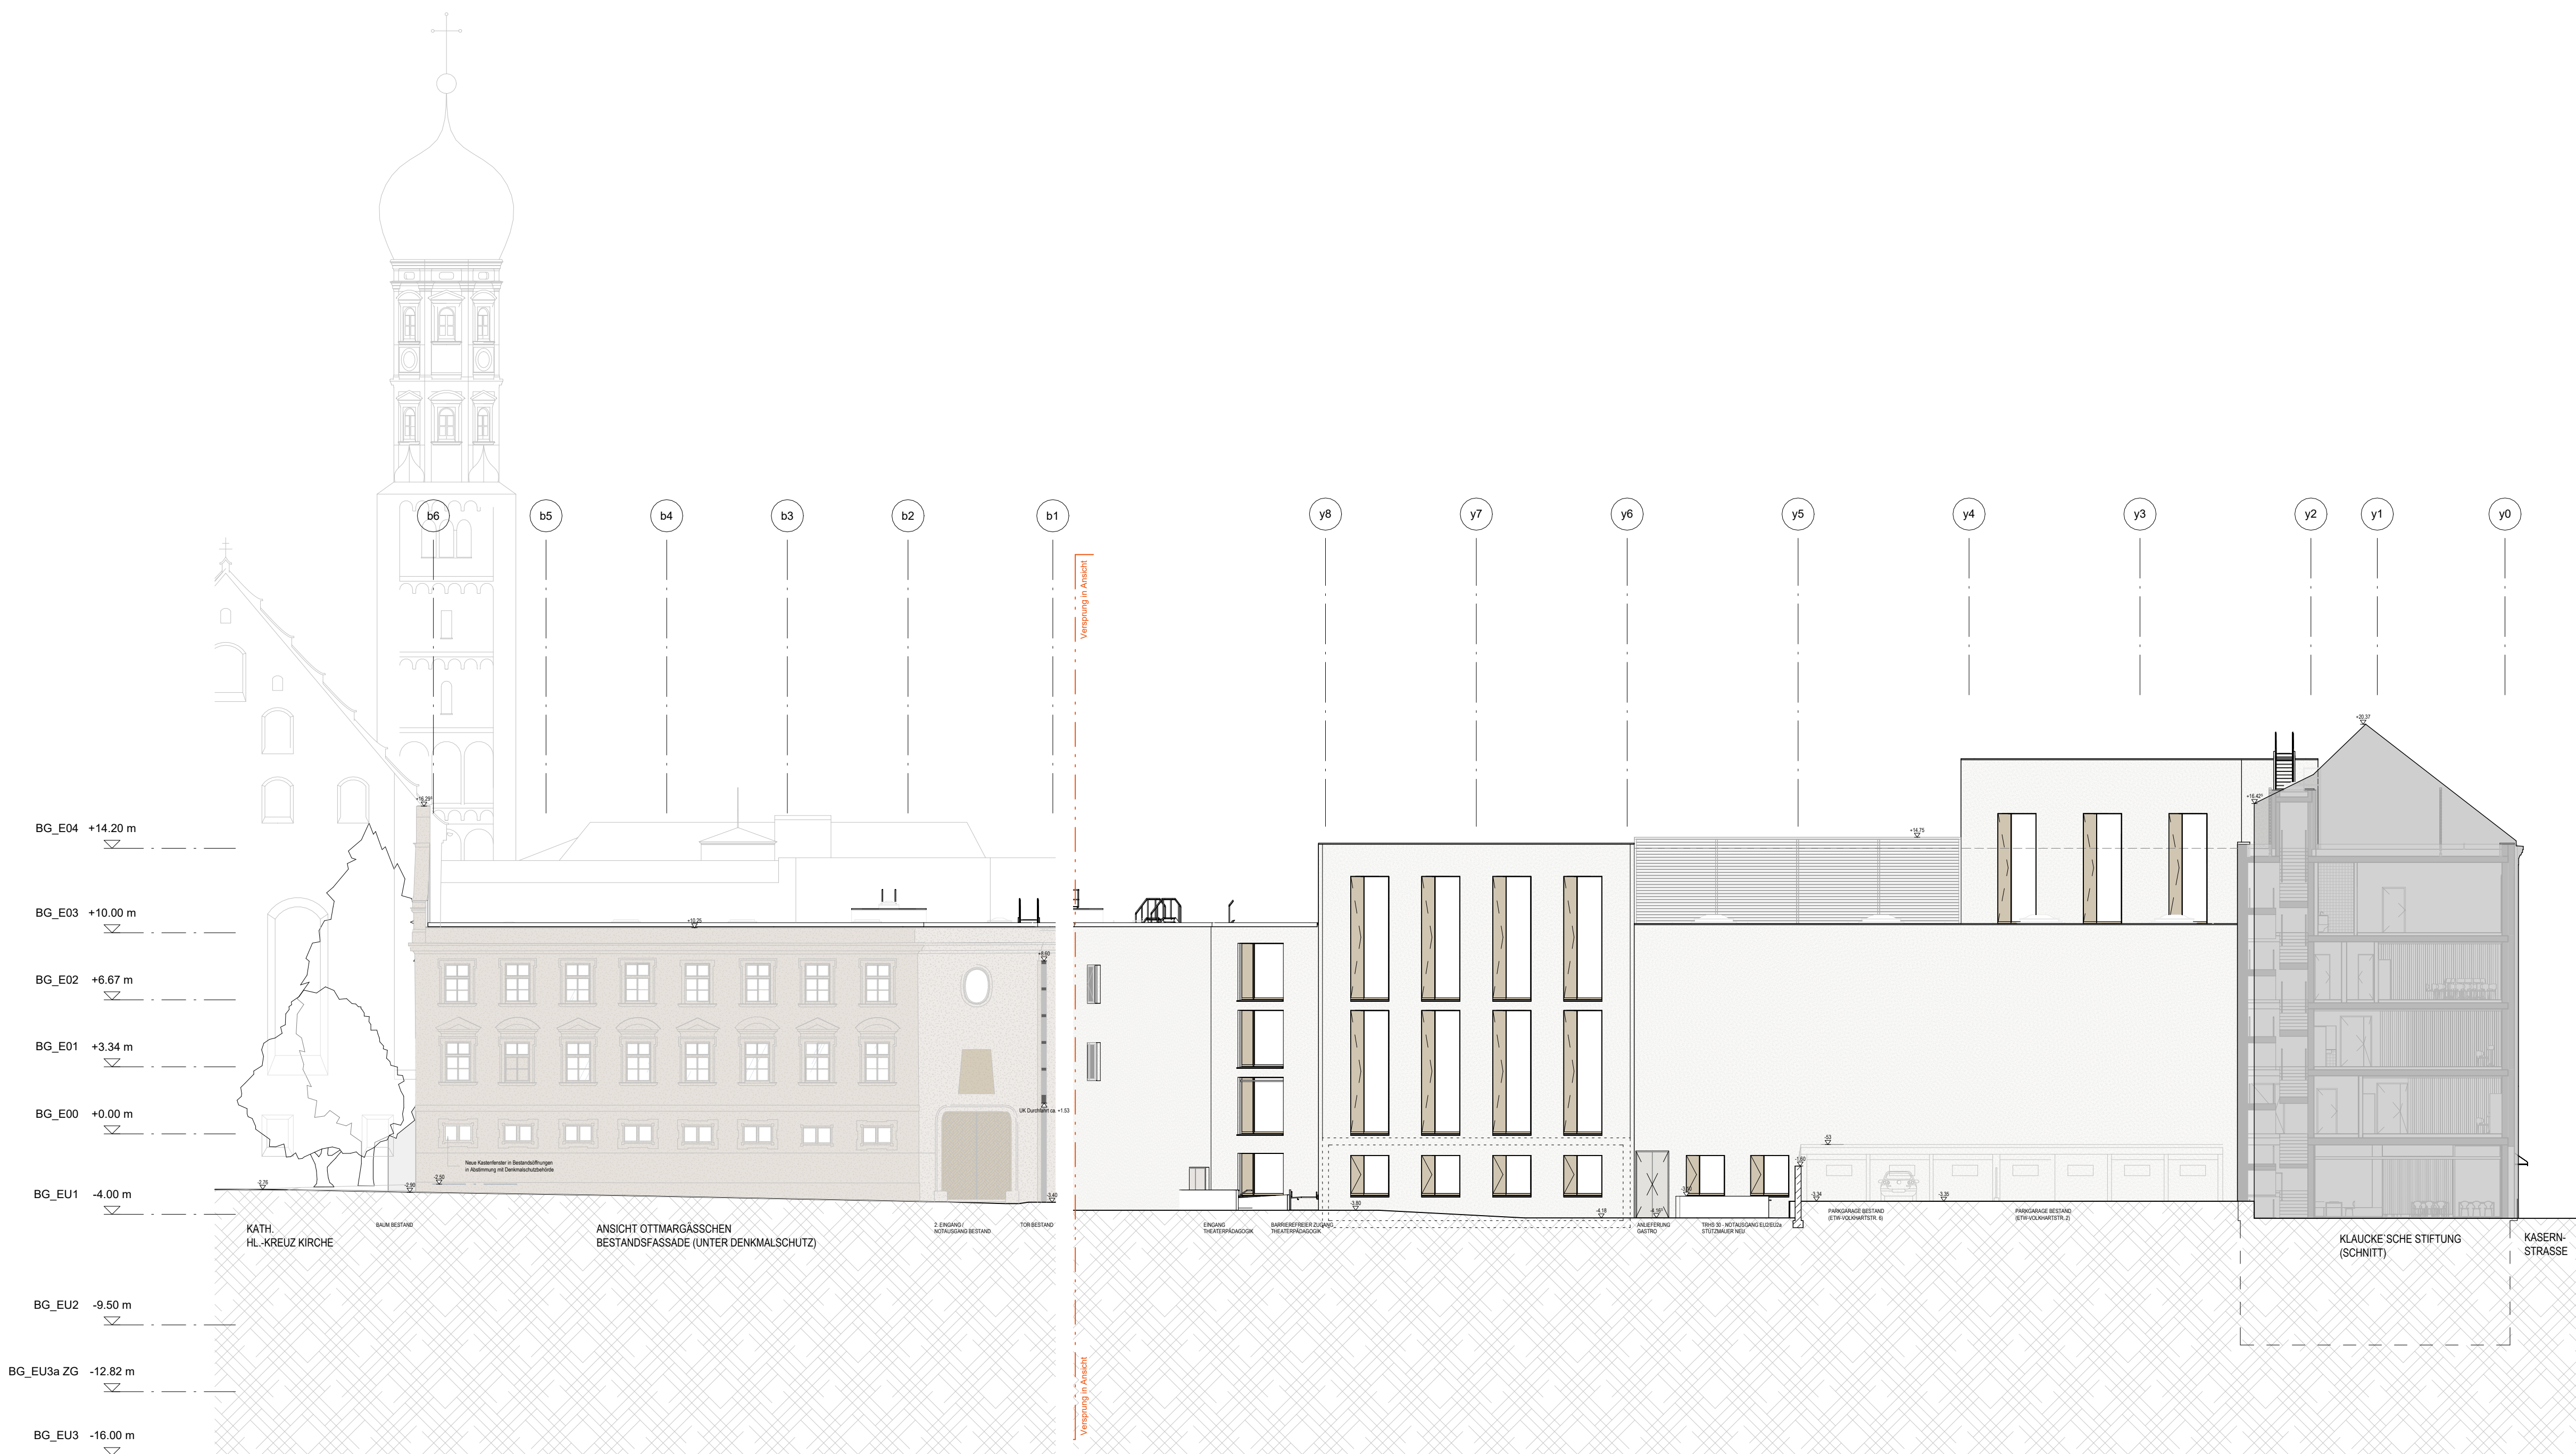


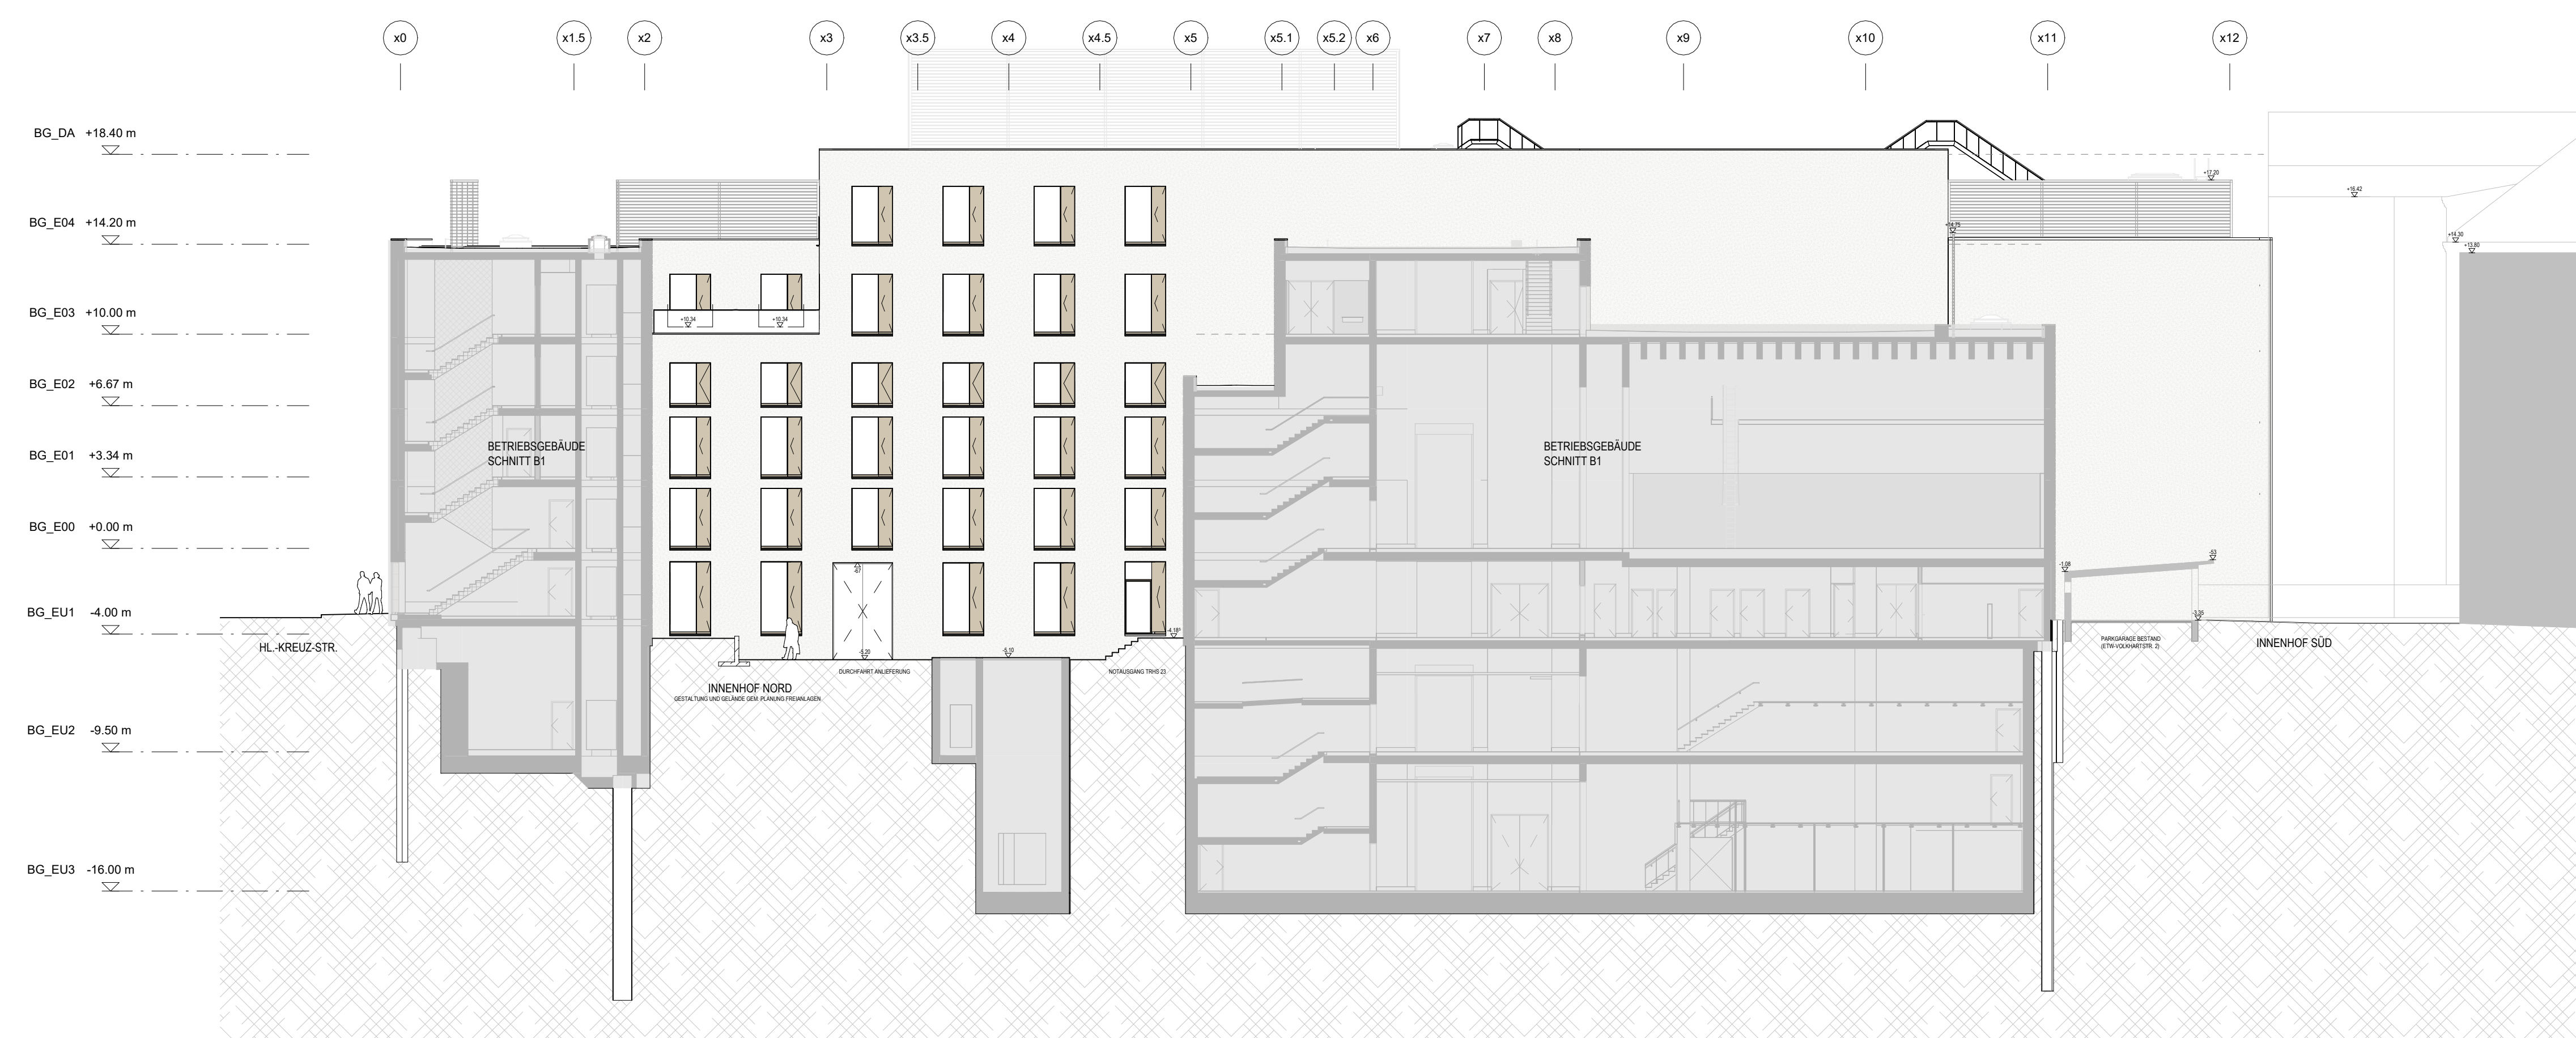

Ansicht 04a - Innenhof Nord 1 : 200

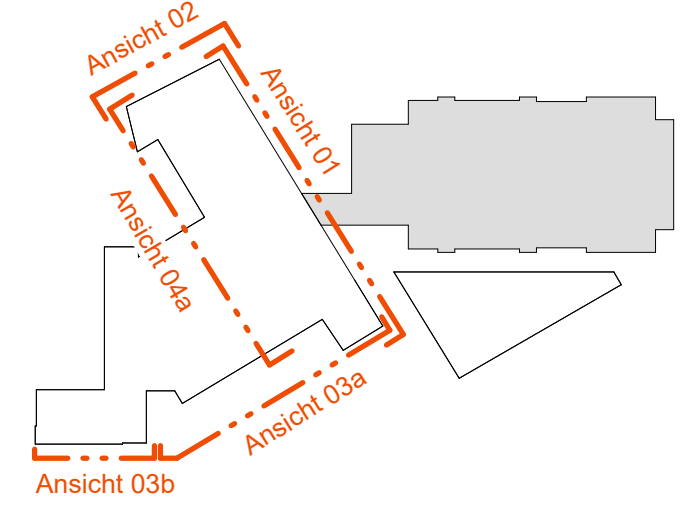

ZWISCHENSTAND BAUMEISTER-LV 23.02.2026		
000	Grundriss LP3	07.11.2025
INDEX	PLANHISTORIE	DATUM


B2-HEN-KP-3-AN-101-Ans 01-04a M200 -VP -000
Plancodierung in Abstimmung

Planungsphase	Optimierung Entwurf	Ansicht 01-04a M200
Problemlösung	BT2b	BT2b
Problemlösungsphase	07.11.2025	07.11.2025

Stadt Augsburg	Stadt Augsburg, Referat 5 und Referat 6
Stadt Augsburg	Stadt Augsburg, Referat 5 und Referat 6

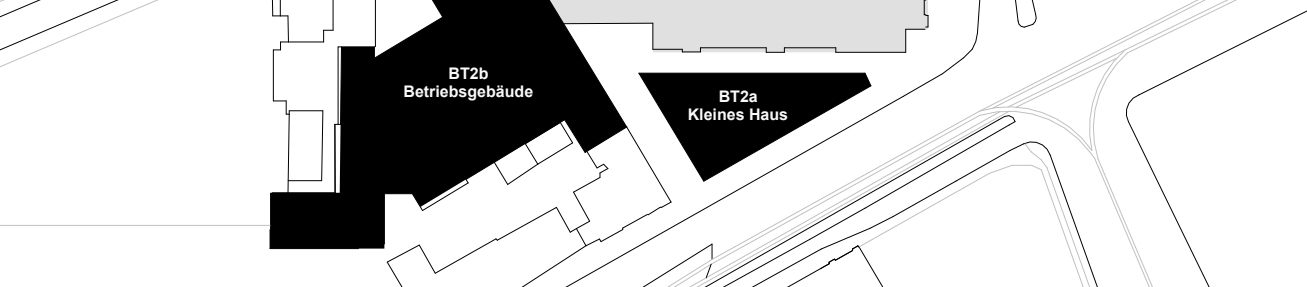

VORABZUG
23.02.2026 14:49:34