




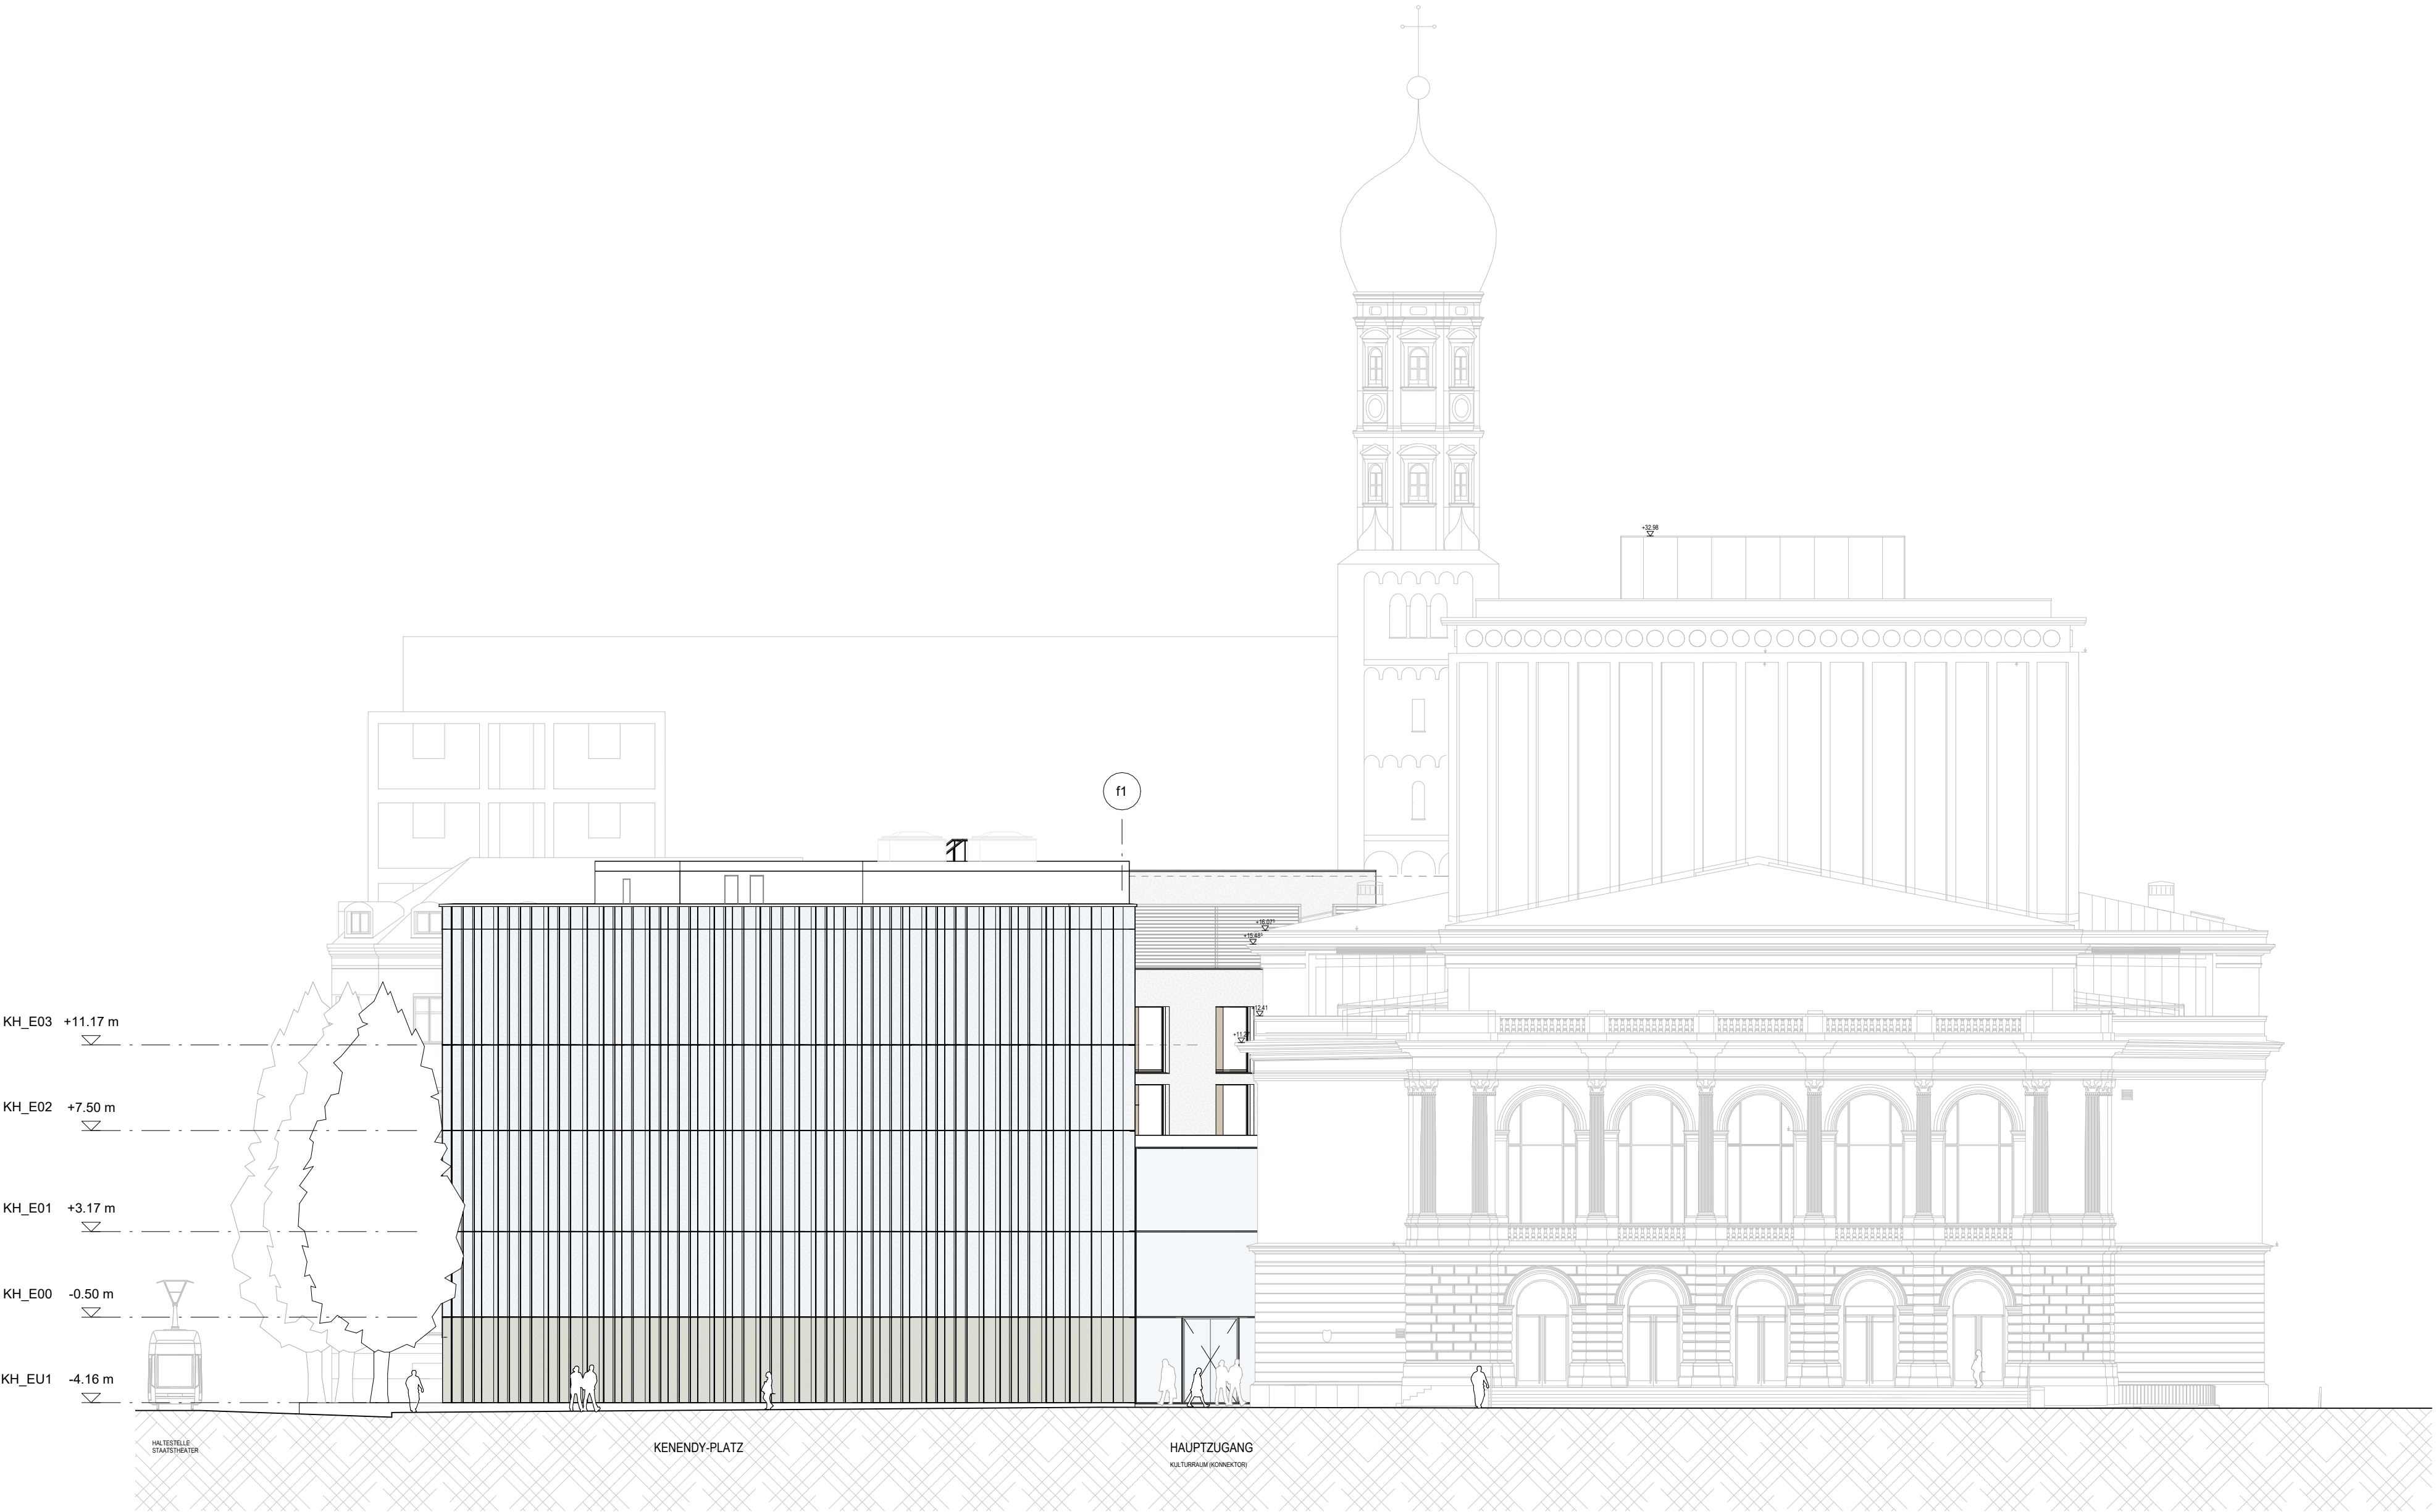

Ansicht 05 - Süd (Kennedy-Platz) 1 : 200

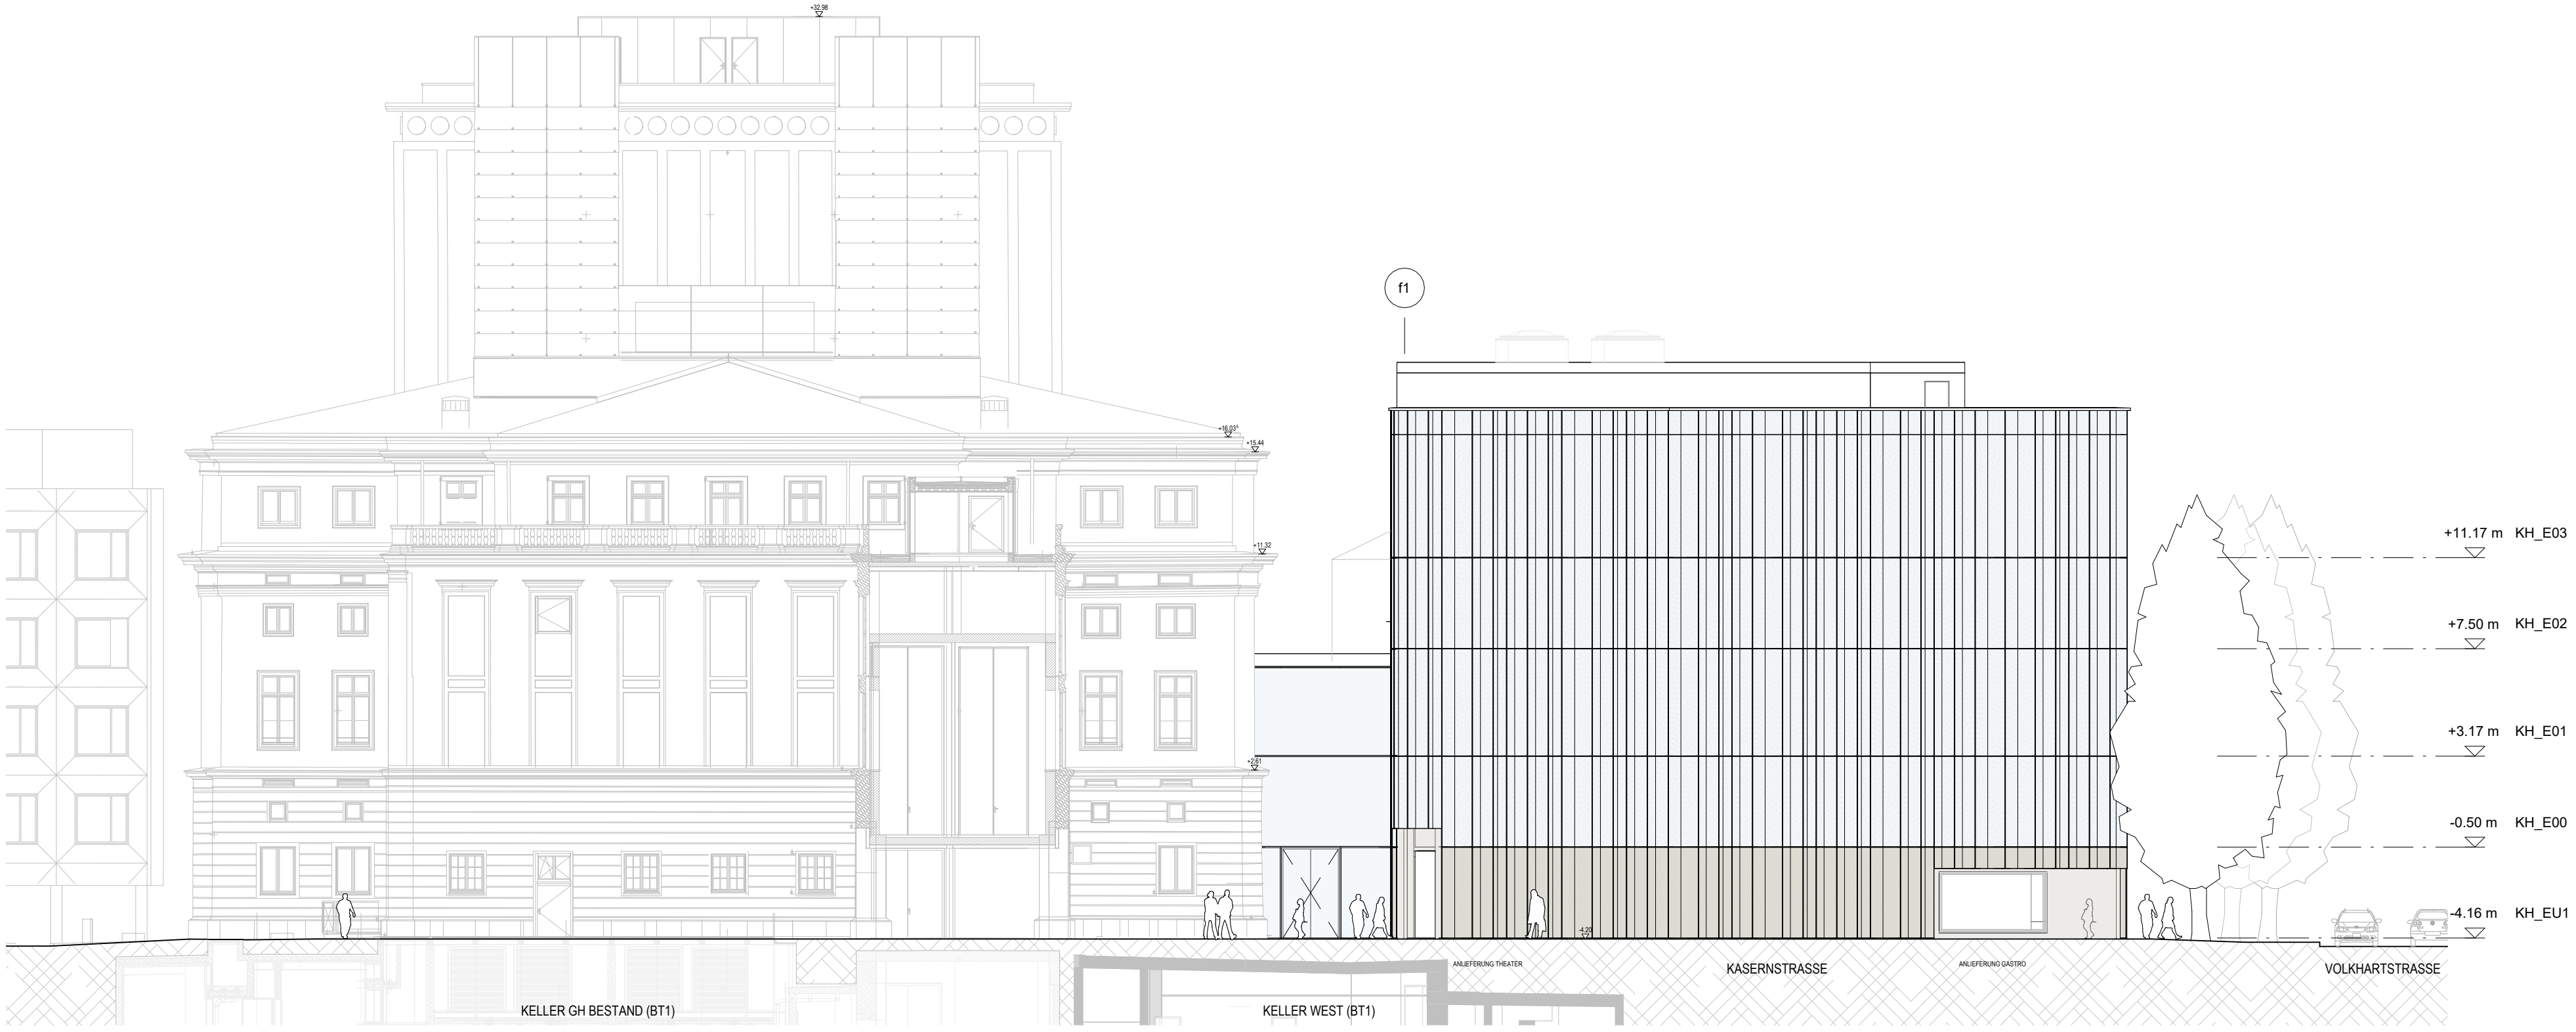

Ansicht 06 - Nord (Kasernstraße) 1 : 200

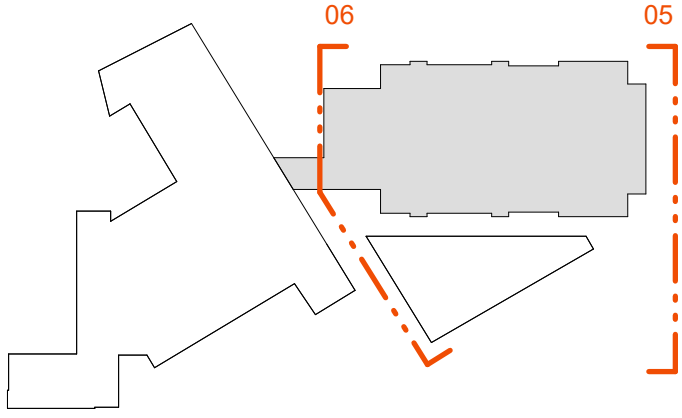

ZWISCHENSTAND
BAUMEISTER-LV
23.02.2026


000	Grundlage LP3	07.11.2025	
INDEX	PLANHISTORIE	DATUM	NAME

B2-HEN-KP-3-AN-201- Ans 05-06 M200 -VP -000
Plancodierung in Abstimmung

Optimierung Entwurf				Ansicht 05-06 M200		
1833	BT2a	0520_Ansicht 1:200	BT2a	-	1 : 200	A1
				07.11.2025	-	/VP HEN

Stadt Augsburg - Referat 5 und Referat 6
Ludwigstraße 17
86152 Augsburg

Staatstheater Augsburg
OK FFB Bühne BT 1 = 50.00 = 495.00m ü. NN

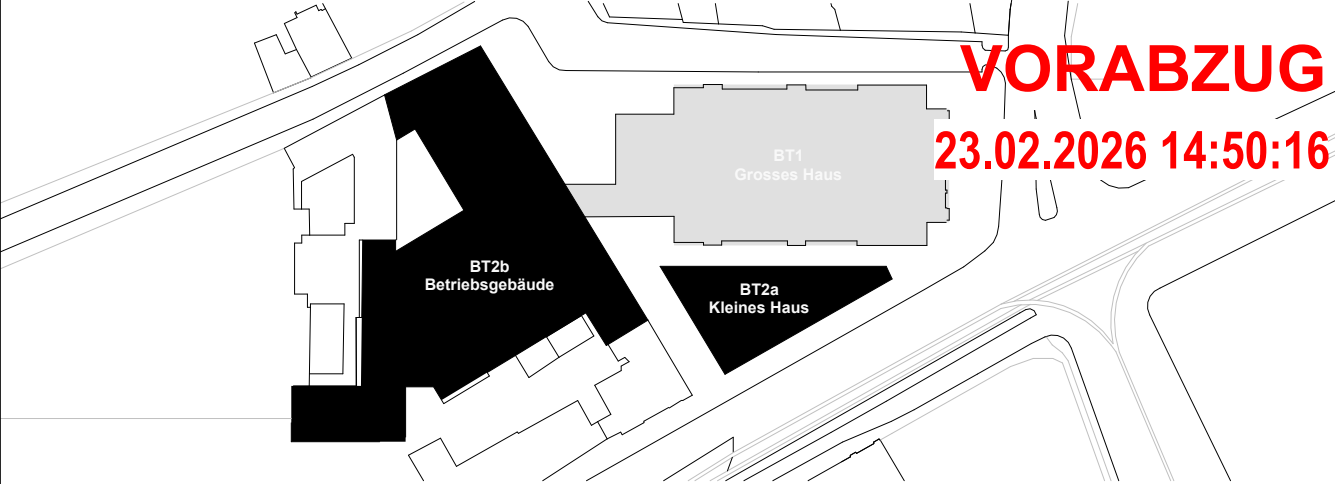

VORABZUG
23.02.2026 14:50:16