


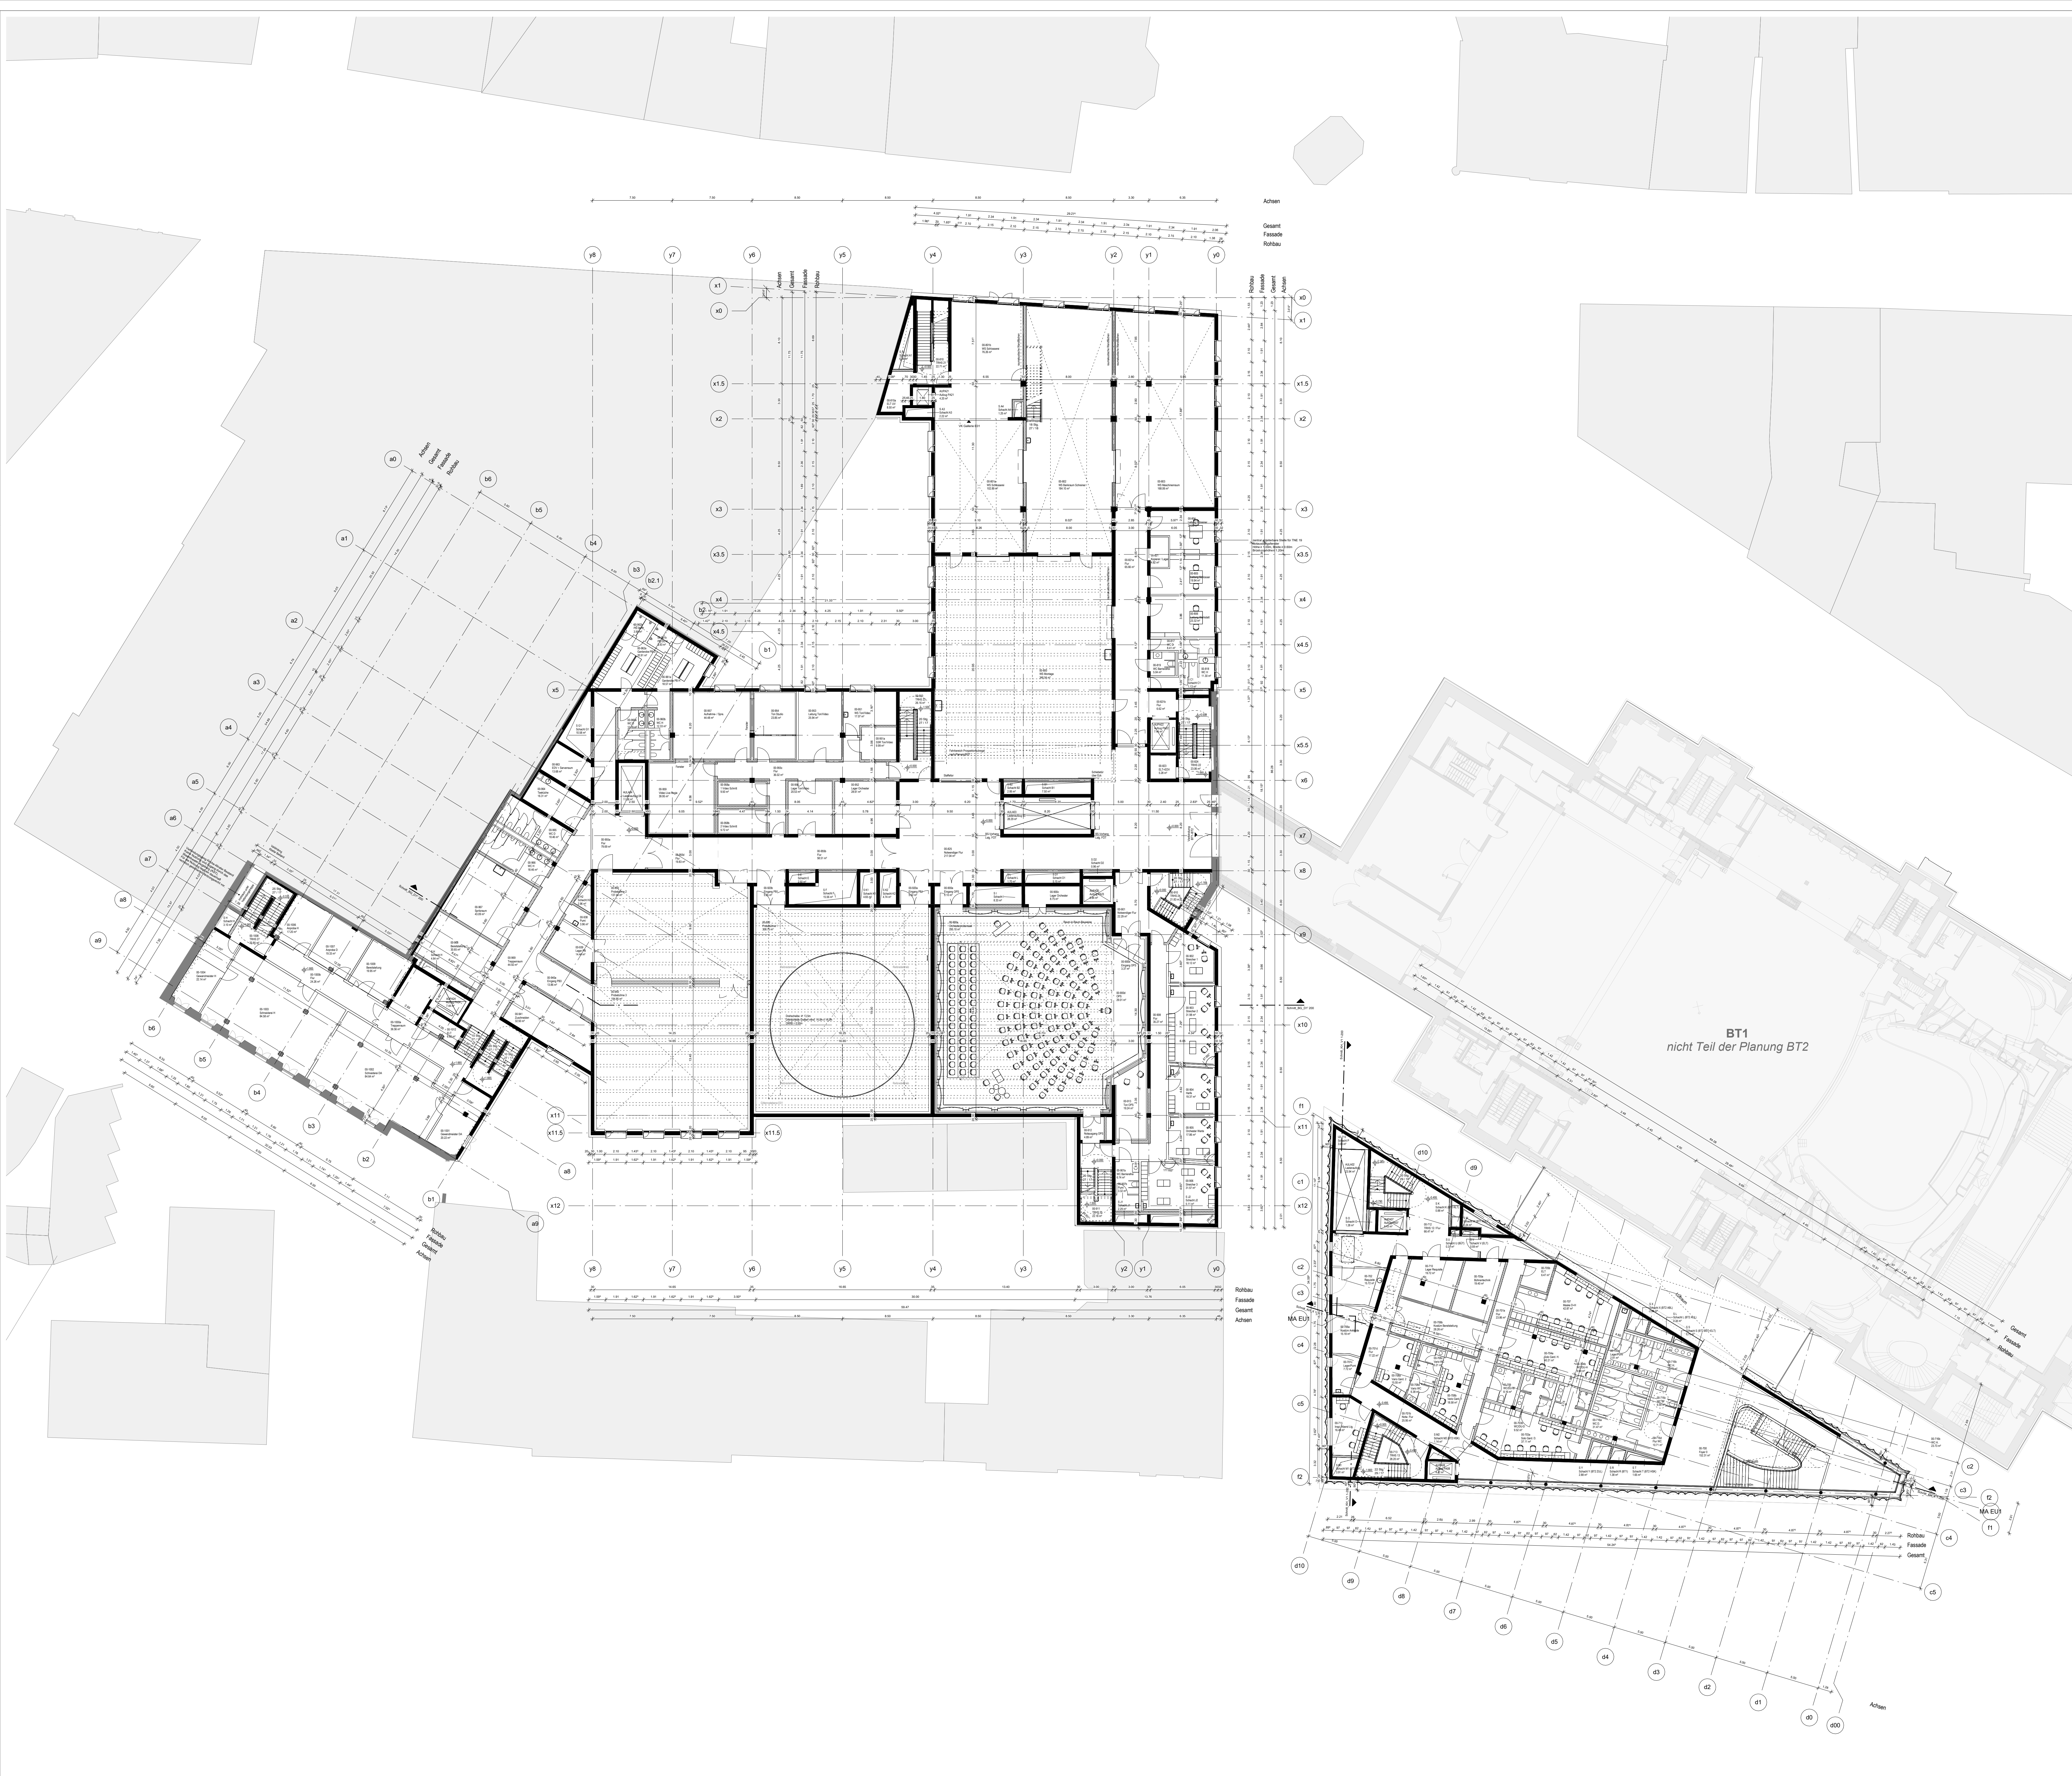

Allgemein

4711-1	Detailverweis mit Plannummer	Bestand
NL 200	Türstempel	Neubau (Keller West, bereits gebaut)
A	Gebäuderaster	Abbruch
A	Schrittlinie	Stahlbeton
D	Decke	WU-Beton
OK	Oberkante	Stahlbetonfertigteil
UK	Unterkante	Mauerwerk
VK	Vorderkante	Stahlbau
UZ	Unterszug	Trockenbauwand
BR	Brüstung	Elementtrennwand - Glas
RFB	Rohfußboden	Elementtrennwand - geschlossen
FFB	Fertigfußboden	Platten-Regel-Konstruktion

Raumstempel

00-123	Raumnummer (Bauz.-Normen)	Wärmedämmung - hart
Rechnerkolor	Baumaterialisierung	Wärmedämmung - weich
62,34m²	Baumfläche	Abdichtung

Höhenangaben

07 + 4.65	Höhenkote FFB	Bauteile verdeckt unter Schrittebene
07 - 4.15	Höhenkote RFB	Bauteile über Schrittebene
07 + 4.65	Grundrisskote	Aufsichts-/Ansichtskarte
07 + 4.65	Höhenkote	unveränderlicher Einrichtungs-vorschlag
07 + 4.65	Höhenkote	Planung der Nutzer (hinlegt)

Schlitz- und Durchbruchplanung

SCH 100/0	Schachtdurchbruch, gewerkeübergreifend
EWB 20/0	Wanddurchbruch, z.B. Elektro
EBD 25/0	Bodendurchbruch, z.B. Sanitär
EDD 25/0	Deckendurchbruch, z.B. Sanitär
EBD 25/0	Bodendurchbruch, z.B. Sanitär
EBD 25/0	Bodendurchbruch, z.B. Sanitär
EBD 25/0	Boden- / Wanddurchbruch, z.B. Elektro

ZWISCHENSTAND BAUMEISTER-LV 23.02.2026			
003	xxx	xx-xx-xxxx	
002	RG BT2b - Grundriss LP3	09.02.2026	
001	Grundriss LP3	07.11.2025	
000	Freigabe zur Freigabe	11.08.2025	
INDEX	PLANHISTORIE	DATUM	NAME


Bauart: Fachplaner Planstahl LPH: Planst. Geoschuss: Intsch: Maßstab: Freigabe: Index:

B2-HEN-KP-3-GR-00-Grundriss M200 -VP -003
Plancodierung in Abstimmung

Planungsphase	Planstahl	Ebene 00 (1.OG)
Optimierung Entwurf	Bauwerkstahl	Bauwerkstahl
Projekt: 1833	Bauwerkstahl	Bauwerkstahl
BT2	0320_Grundrisse 200	BT2
		1:200
		A0

Bauherr:	Stadt Augsburg	Stadt Augsburg - Referat 6 und Referat 8
		Lehrerstraße 17
		80332 Augsburg
		M. theaterplanung@stg-augsburg.de

Projekt:	Staatstheater Augsburg	Höhenkoordinat:
	Neues Betriebsgebäude und Kassen-Haus	OK FFB B2b BT 1 + 45.00 + 455.00m ü. NN
		Höhen der Baugrubensohle (P000)
		P000 = 18.80m + 475.00m ü. NN (P00002, Höhenkurve 100)

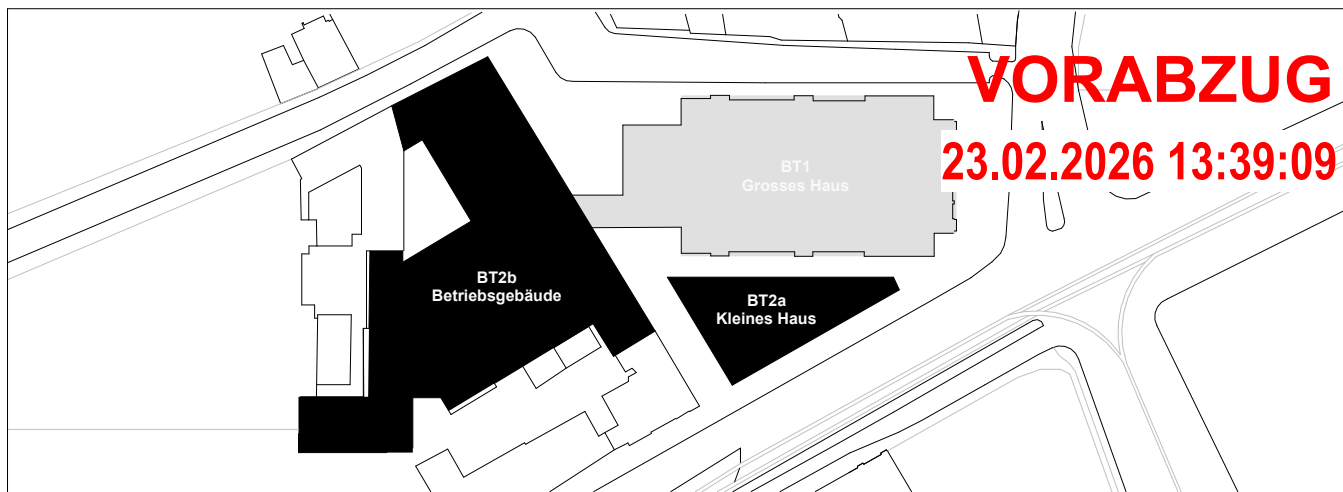

VORABZUG
23.02.2026 13:39:09